


2. pašpatēriņš

1. pašpatēriņš

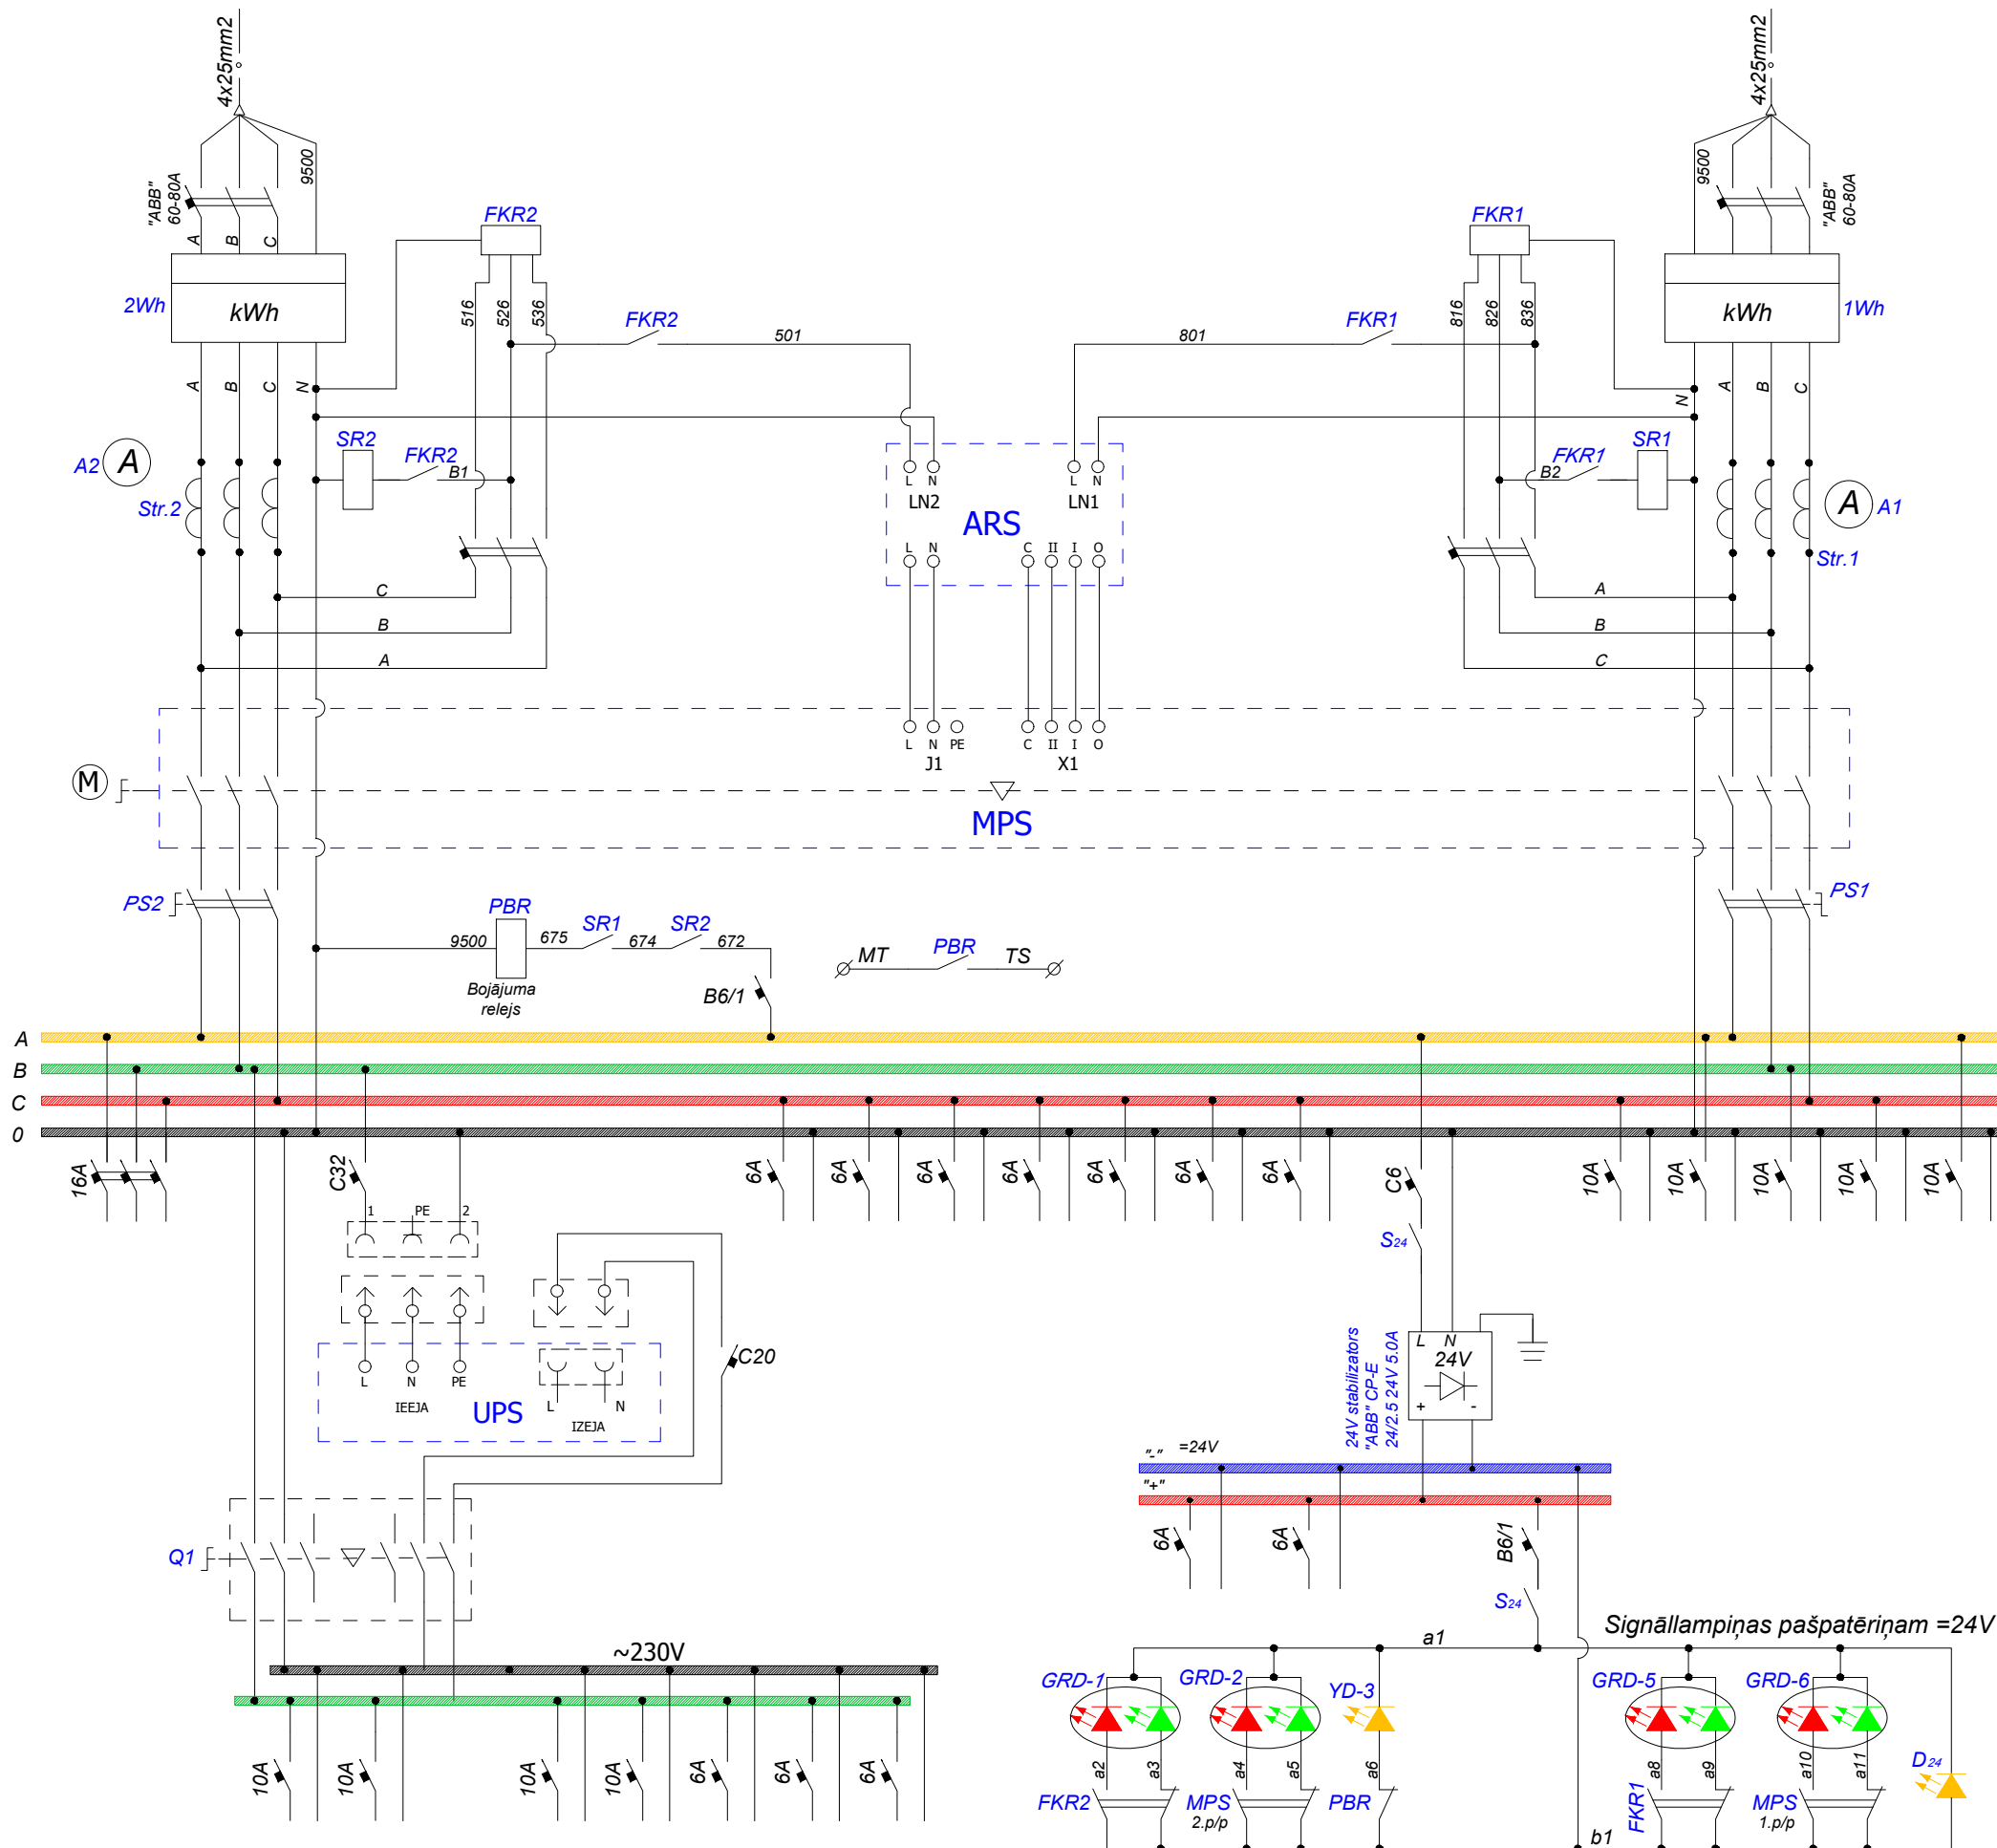

- Str - Strāvmainis
- MPS - Motorizētais pārslēdzošais slēdzis
- PS - Paketslēdzis
- A - Ampērmetrs
- FKR - Fāzu kontroles relejs
- SR - Fāzu kontroles pavairotāja relejs
- ARS - Automātiskā rezerves slēgšana
- UPS - Nepārtrauktā barošana
- PBR - Pašpatēriņa bojājuma relejs
- Q1 - UPS un kopņu pārslēgs
- S24/D24 - Gaismas signalizācijas slēdzis

Pielikums Nr.1 tehniskajai specifikācijai  
"Apakšstaciju elektroiekārtu iegāde"

Pašpatēriņa principiālā shēma

Lapa Nr.	Lapa no
1	1