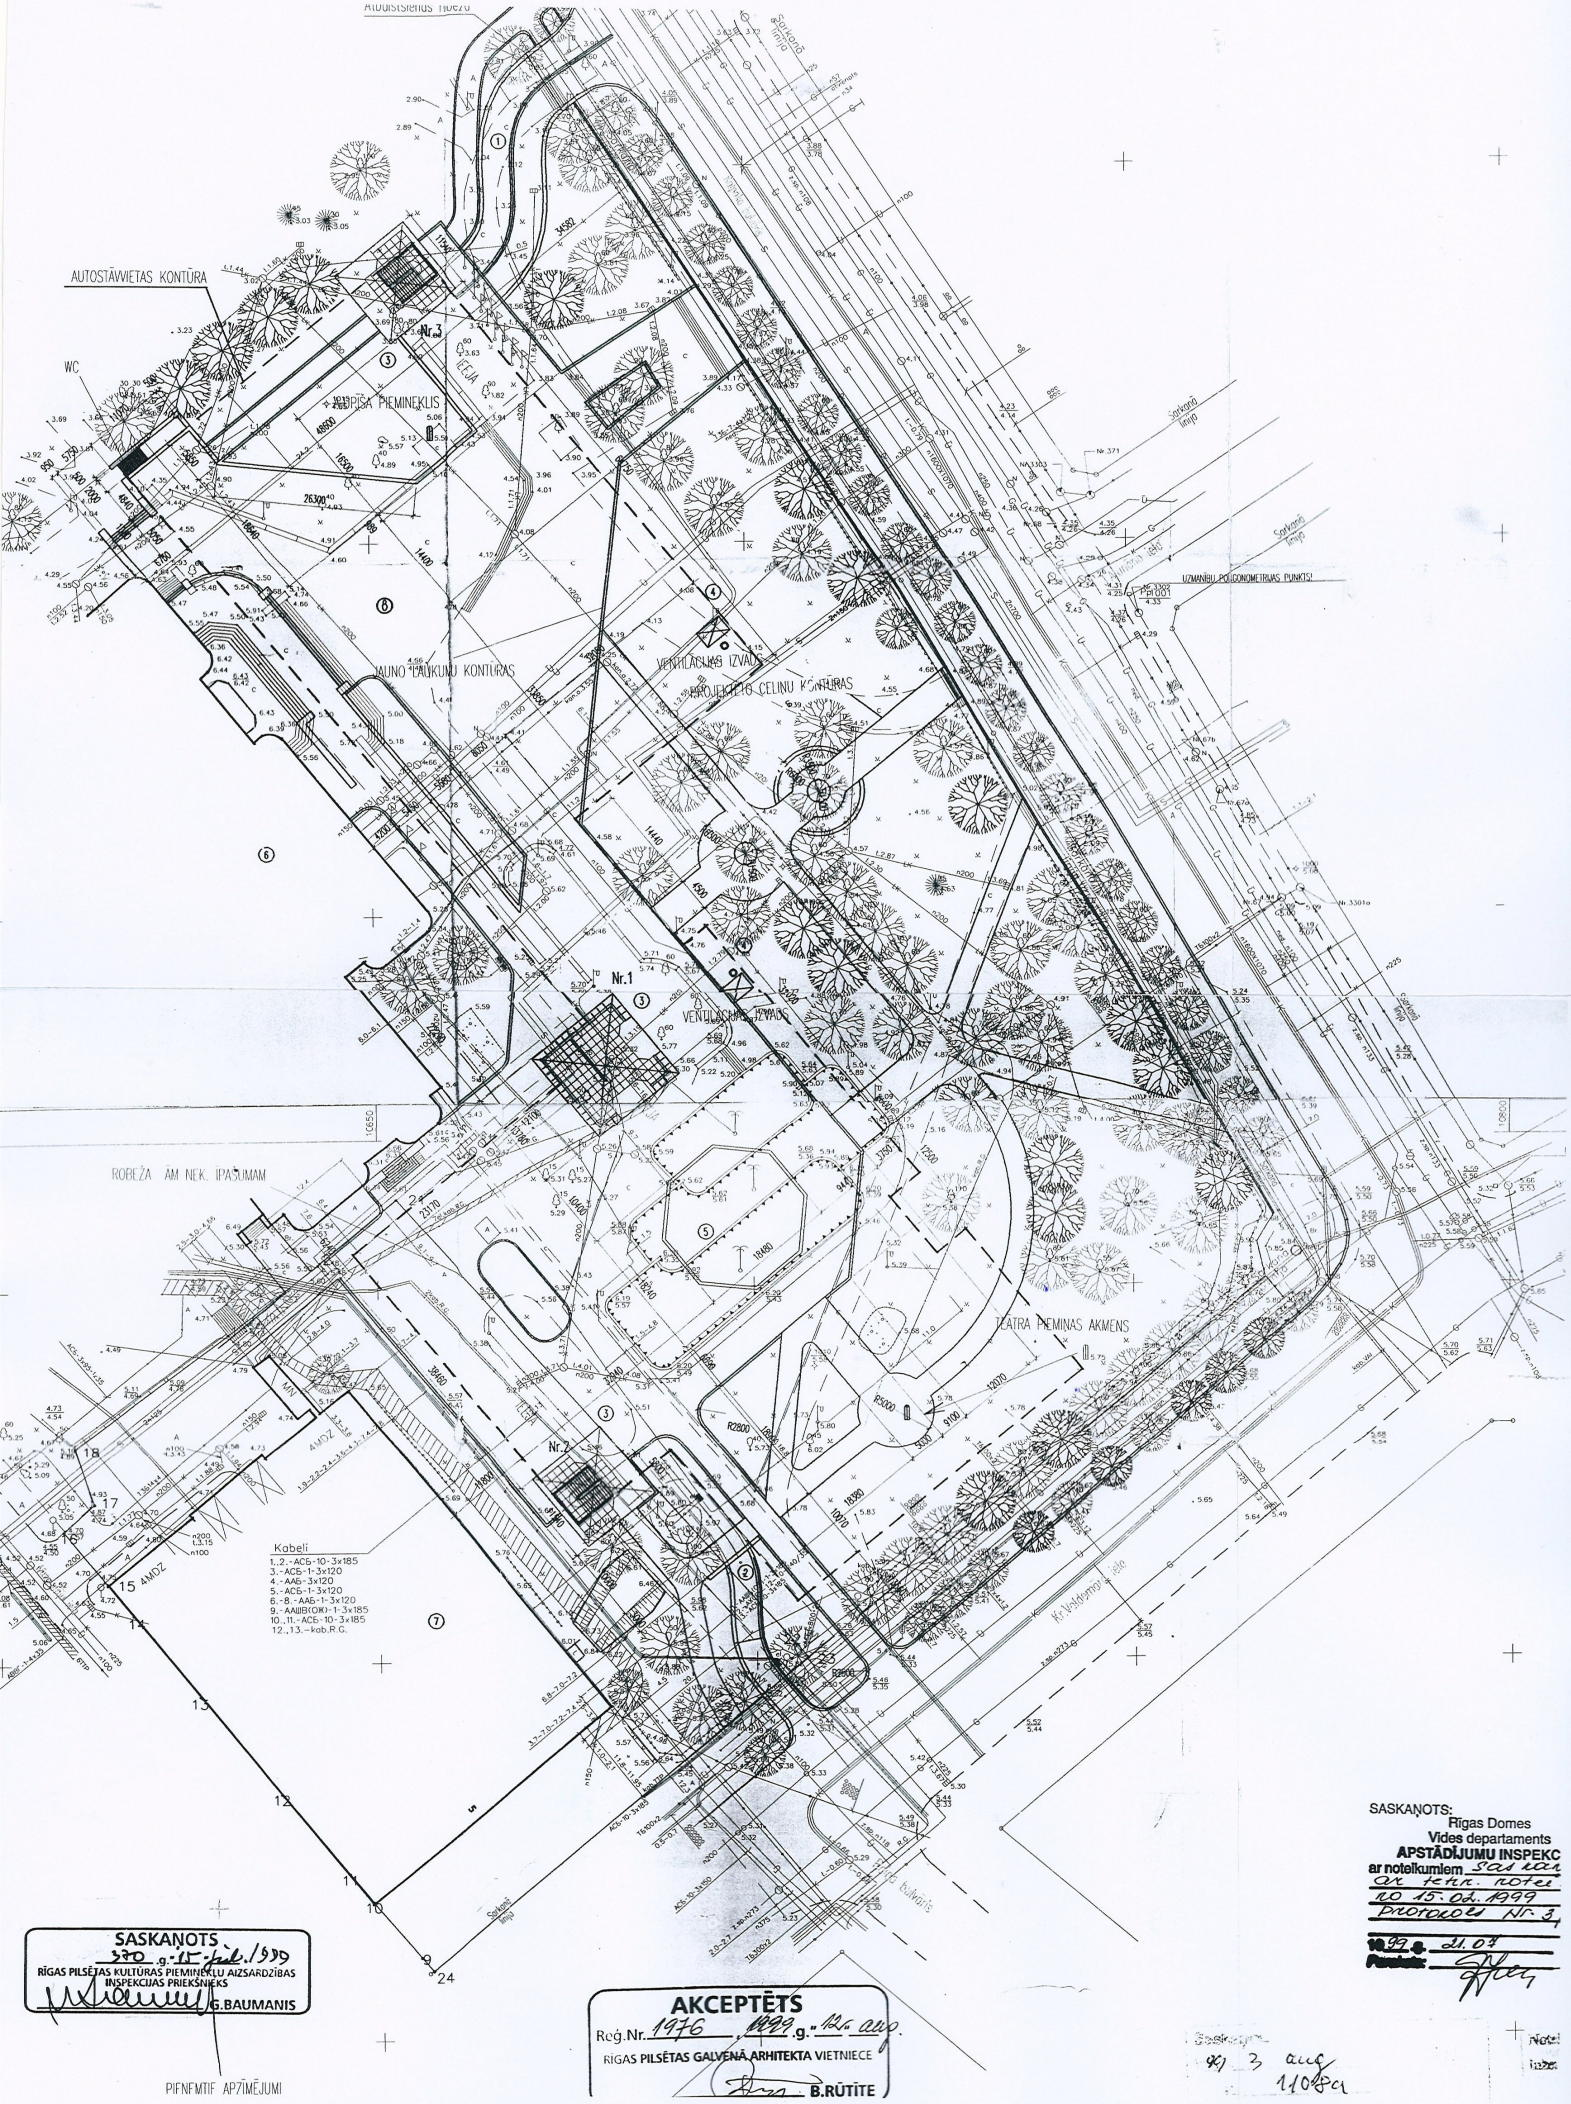

SASKAŅOTS
320 g. 15. feb. 1999
RĪGAS PILSĒTAS KULTŪRAS PIEMINEKĻU AIZSARDZĪBAS INSPEKCIJAS PRIEKŠNIEKS
G.BAUMANIS

PIEMIMTIE APZĪMĒJUMI

AKCEPTĒTS
Reģ.Nr. 1976 1999 g. "12." aug.
RĪGAS PILSĒTAS GALVENĀ ARHITEKTA VIETNIECE
B.RŪTIŅE

SASKAŅOTS:
Rīgas Domes
Vides departaments
APSTĀDĪJUMU INSPEKC
ar noteikumiem Sk. 12.1
Gr. 15.1. noteik
no 15.02.1999
protokols Nr. 3
1999. g. 21.04
Parakst.

9/1 3 aug 1108 Sa