


1. STĀVA PLĀNS

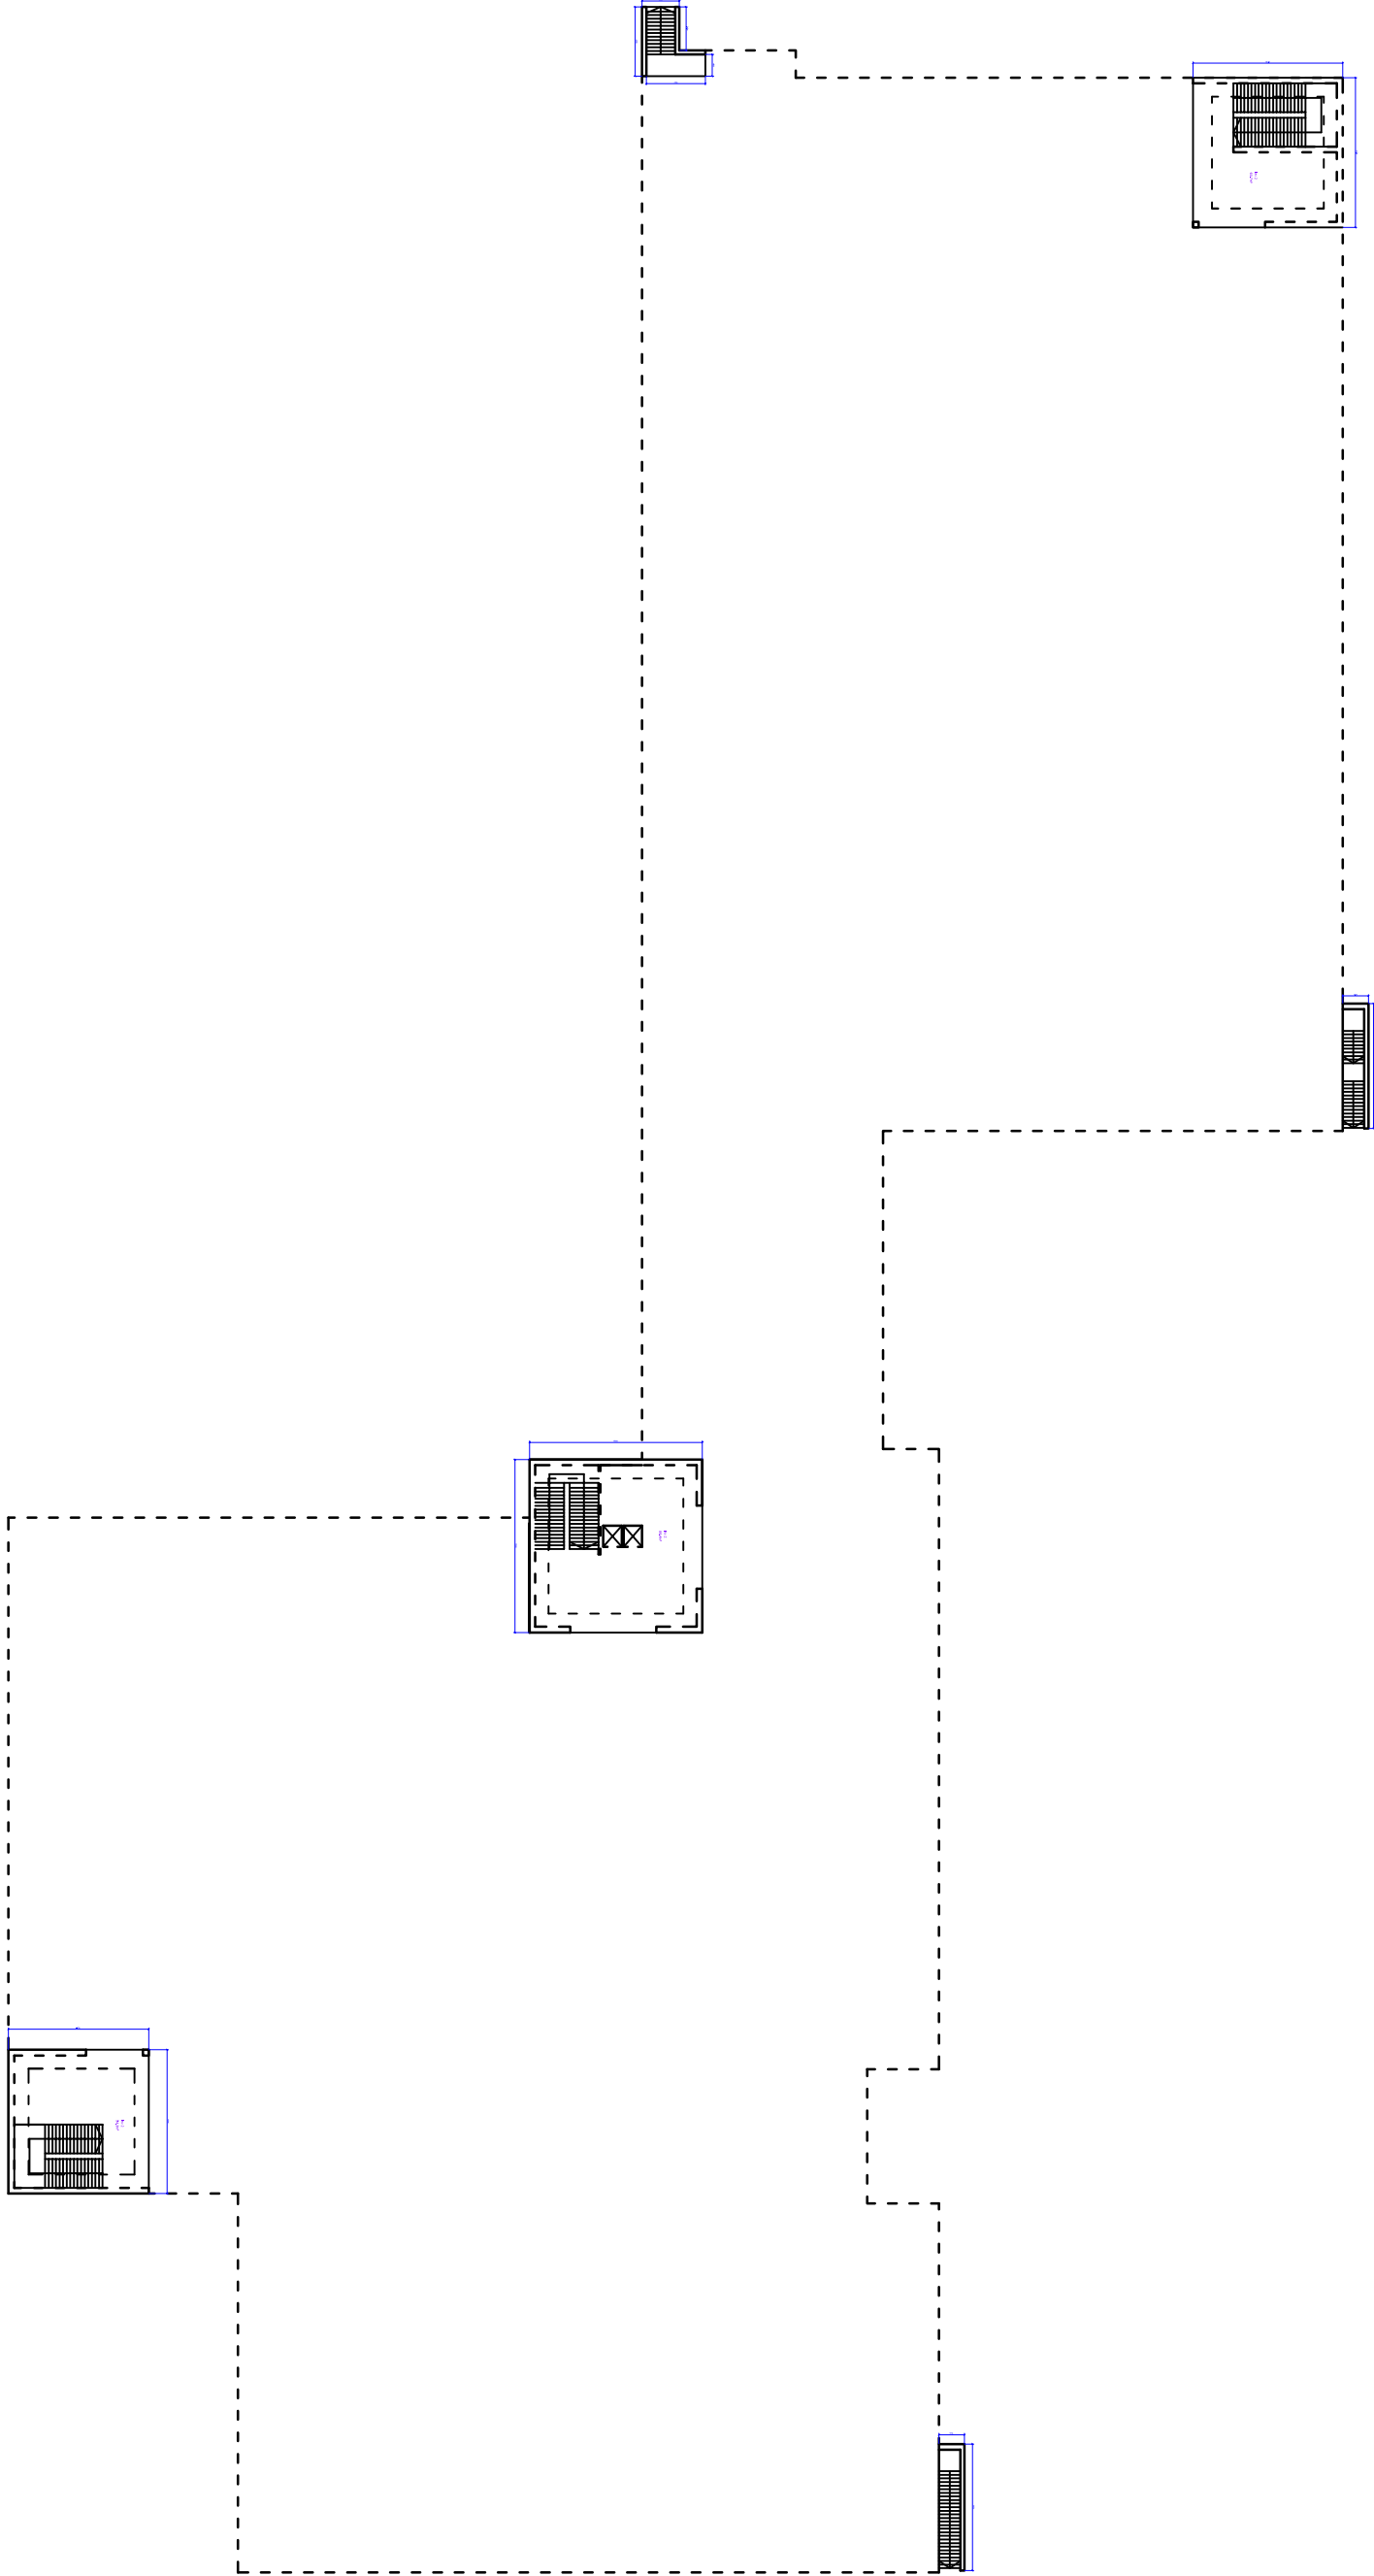

0100 010 0120 002