


Iebetonējams atdures stabiņš

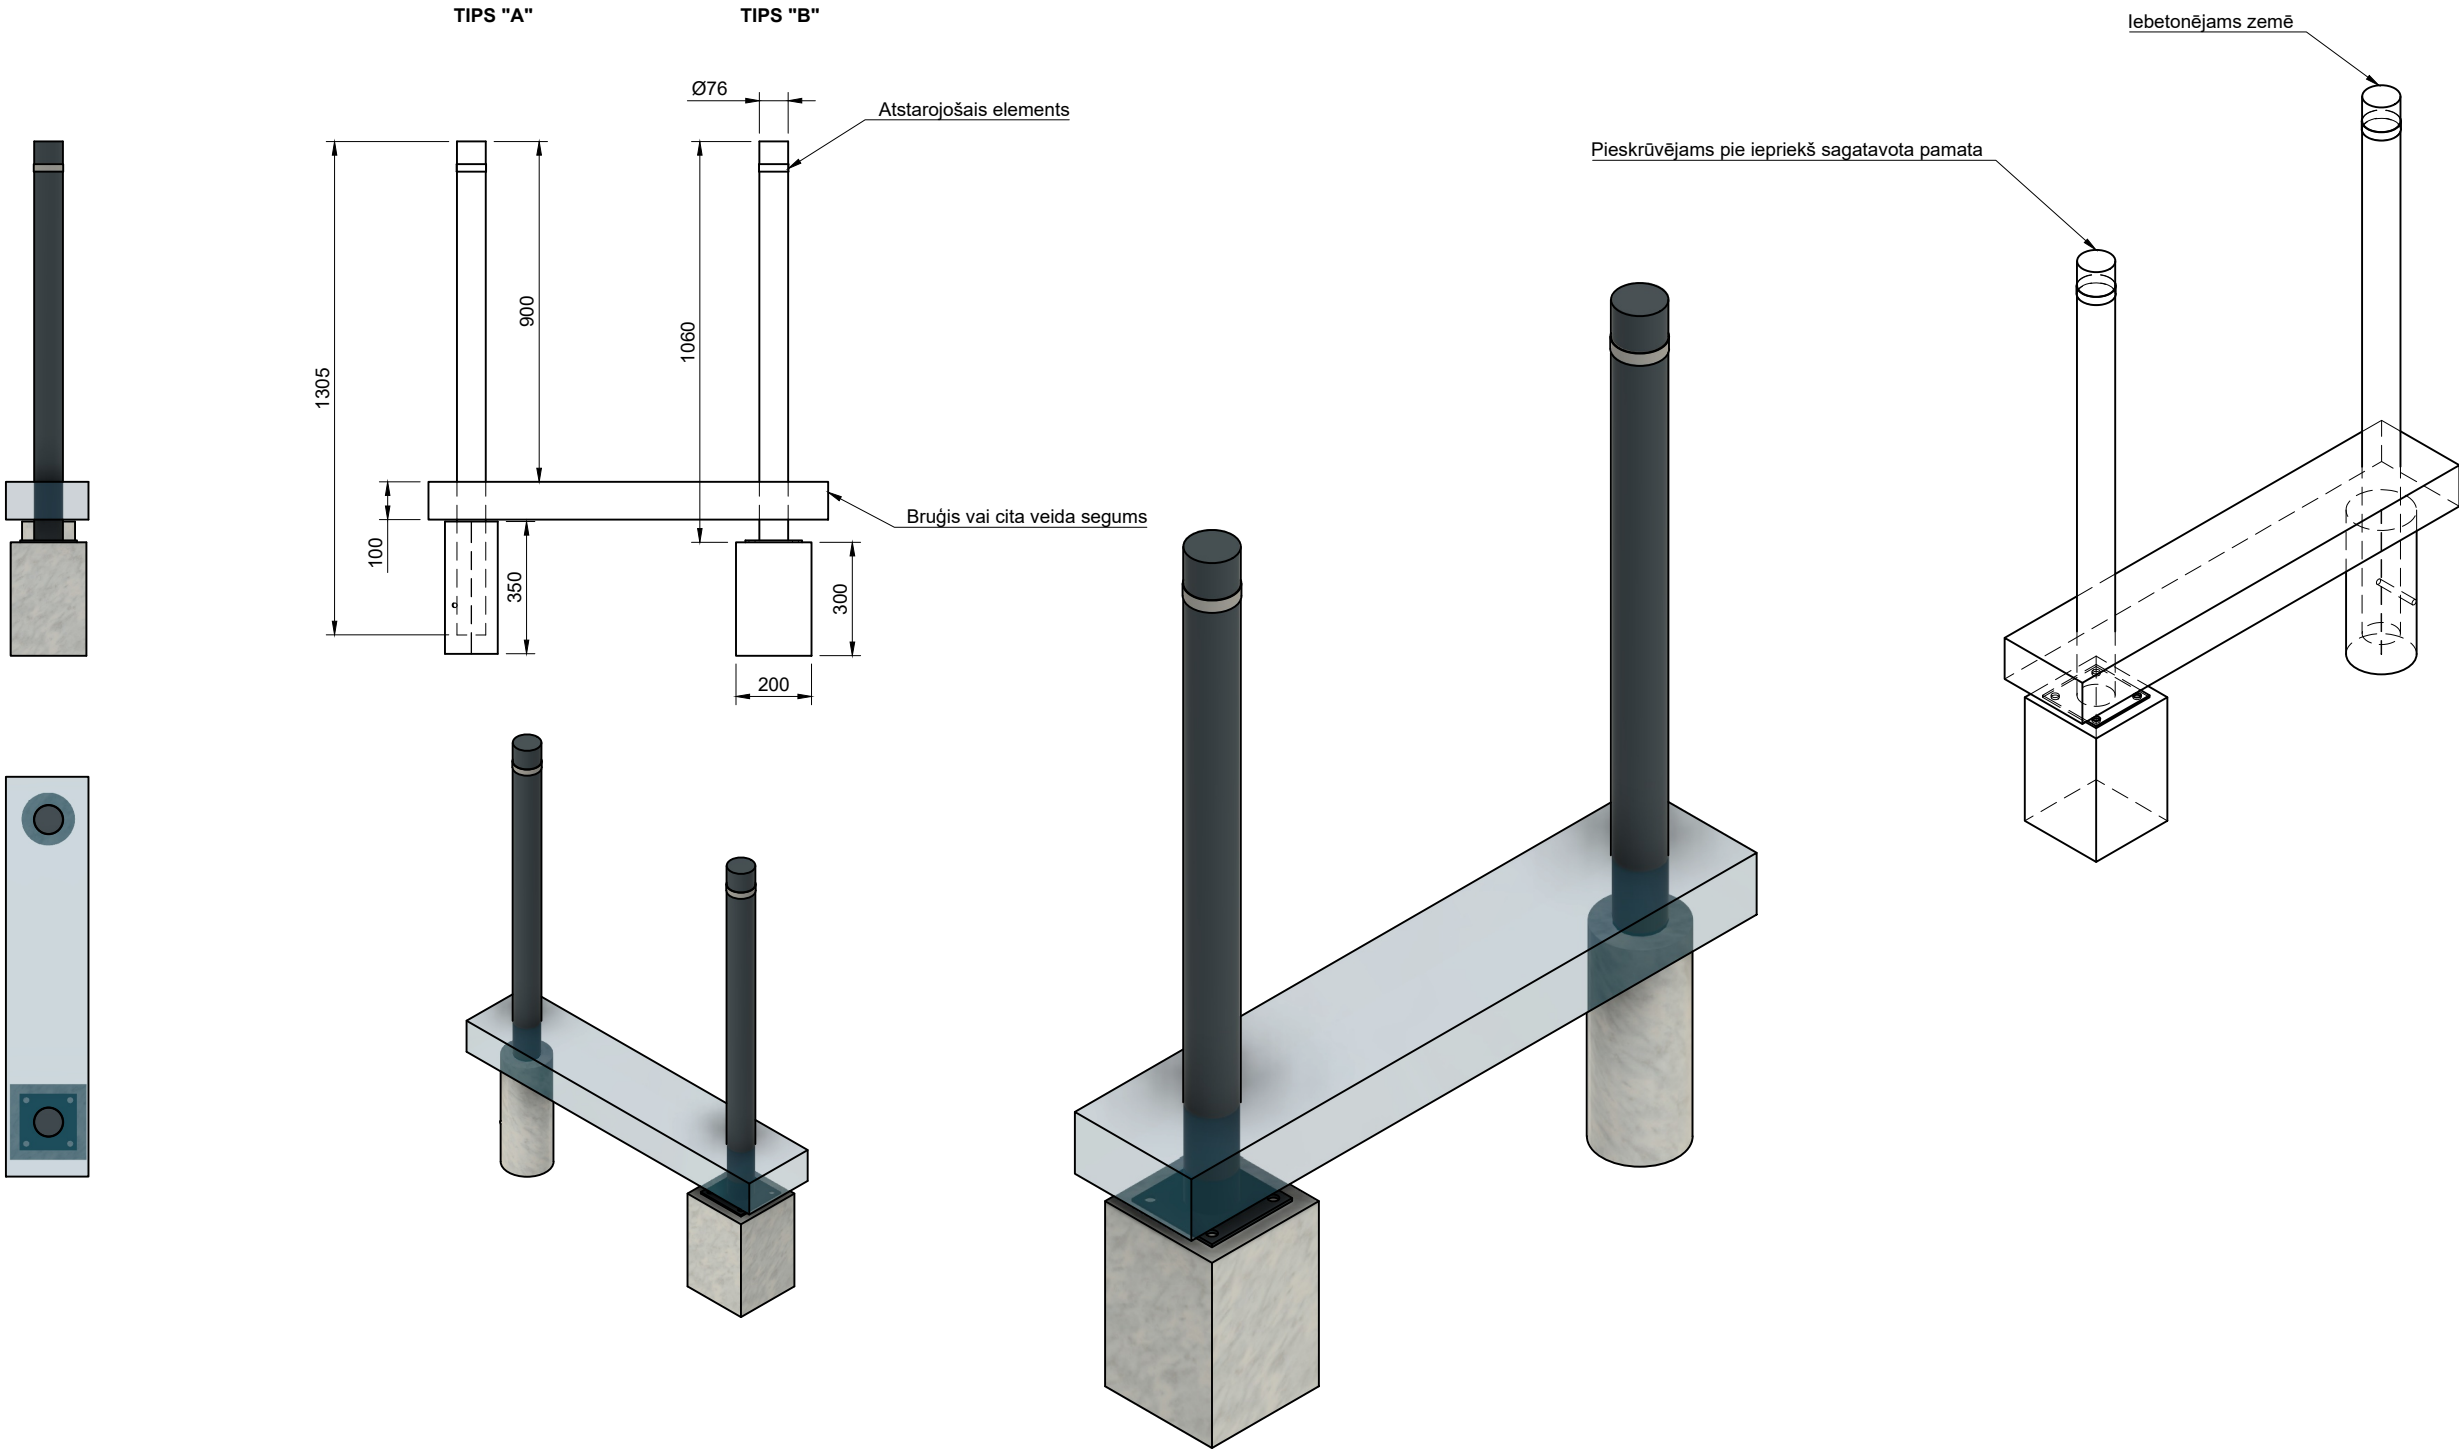

Tehniskā specifikācija

1. Nesošā konstrukcija - cinkota tērauda caurule D76 ar atstarojošu elementu.
2. Konstrukcija tiek nostiprināta iebetonējot atbalsta kāju zemē "TIPS A"
3. Apstrādes veids- abrazīvā apstrāde, cinka grunts, pulverkrāsojums.
4. Tonis: RAL7039

Rasējuma Nr.	Objekta nosaukums		
	Piegādātājs/Ražotājs		
	Piezīmes		
	Mērogs	Datums	Lpp