


Projektējamais balsts

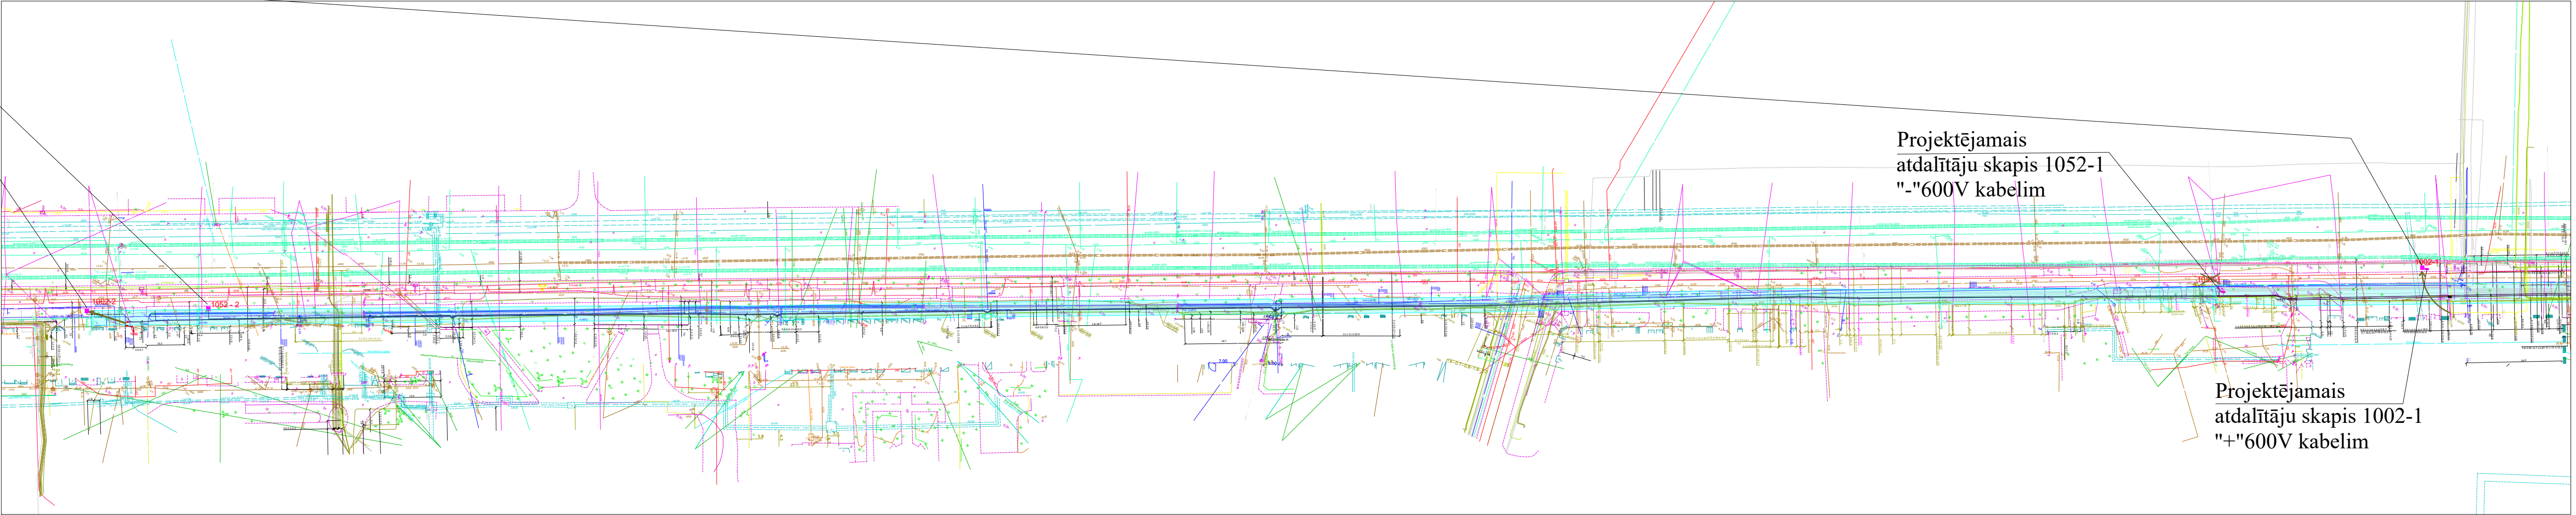

- 4 kabeli tranšejā ~370m
- 3 kabeli tranšejā ~60m
- 2 kabeli tranšejā ~1080m

Kopējais 600V kabelu kopgarums ~3100m

Jāuzstāda 4 slēdžu kastes ar 1000A atdalītāju un divas sadalnes ar trīs 1000A atdalītājiem

- Izejošam barošanas kabelim no apakšstacijas 1002 un 1052 izveidot cilpu no 1002-1 un 1052-1 līdz 1002-2 un 1052-2 paredzot atdalītāju slēdžu kastes.
- Izejošo kabeli no apakšstacijas 1001 un 1051 guldīt esošo kabelu trases vietā

- Projektējamā balsta aptuvenā vieta
- Projektējamās atdalītāju kastes aptuvenā vieta

Projektēšanas uzdevuma 1. pielikums

10. vilces apakšstacijas trolejbusa zemsprieguma kabelu nomaiņas projektēšana