



LATVIJAS REPUBLIKA

RĪGAS pilsēta

Nekustamā īpašuma Kleistu ielā 28

kadastra Nr. 0100 080 0916

ZEMES ROBEŽU PLĀNS

Robežas noteiktas atbilstoši Rīgas Domes Īpašuma departamenta Īpašuma pārvaldes 2002.gada 18.septembra vēstulei Nr.2-4/5440.

Robežu plāns sastādīts pēc 2002.gada uzmērīšanas materiāliem mērogā 1:2000.

Zemes kopplatība ir 4.7547 ha (47547 kv.m).



VALSTS ZEMES DIENESTS
Lielrīgas reģionālās nodaļas Kadastra pārvalde

Rīgas pilsētas
biroja vadītāja


Iveta Ķimse

16-12-2003


ROBEŽPUNKTU KOORDINĀTES
Koordinātu sistēma LKS-92
Mērogo koeficients 0.999600

ZEMES IZVIETOJUMA
SHĒMA

Nr.	X	Y
625	314366.30	502007.52
510	314339.14	502063.35
511	314334.26	502067.92
513	314331.67	502071.64
520	314311.31	502114.59
522	314315.52	502116.58
523	314310.03	502128.22
529	314306.39	502126.38
527	314217.55	502081.51
525	314199.21	502072.25
1	314195.68	502070.68
12	314163.85	502056.47
11	314122.57	502038.04
526	314072.64	502015.75
704	314048.58	502005.02
705	314040.95	502003.54
706	314075.86	501860.11
707	314090.02	501853.62
898	314155.19	501884.28
899	314375.67	501988.01

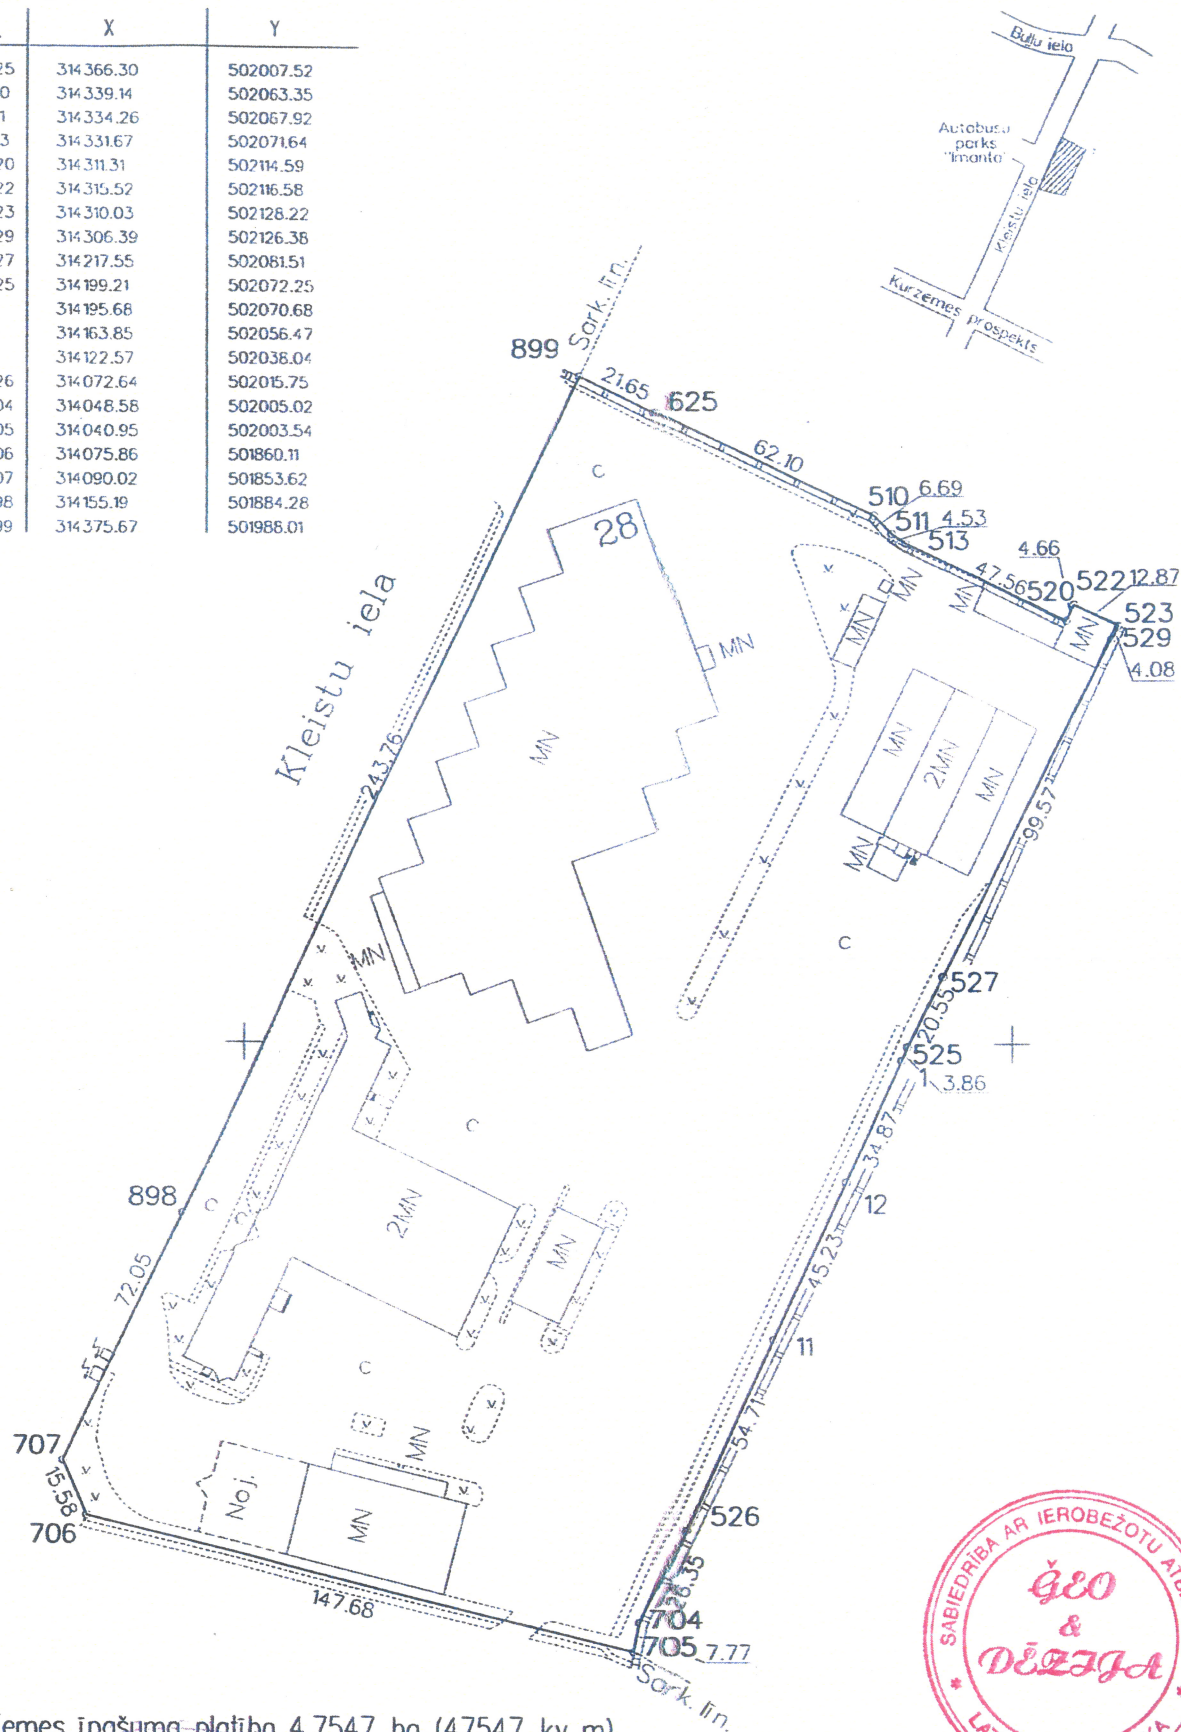

Zemes īpašuma platība 4.7547 ha (47547 kv.m)

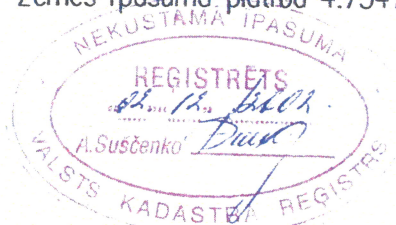

Mērogs 1: 2000



SIA "GEO & DĒZIJA"

Licences Nr. 072

Rīgā, Vilpo ielā 8-101
t. 7213633

Direktora vietn.	<i>B. Gulāne</i>	G. Gulāne	2002.g.11.11.
Mērnieks	<i>A. Pūriņš</i>	A. Pūriņš	2002.g.11.11.

kodastro Nr.	0100	080	0916
--------------	------	-----	------