


Projektējamos izejošās pārmijas un tās sastāvdaļu orientējošā atrašanās vieta

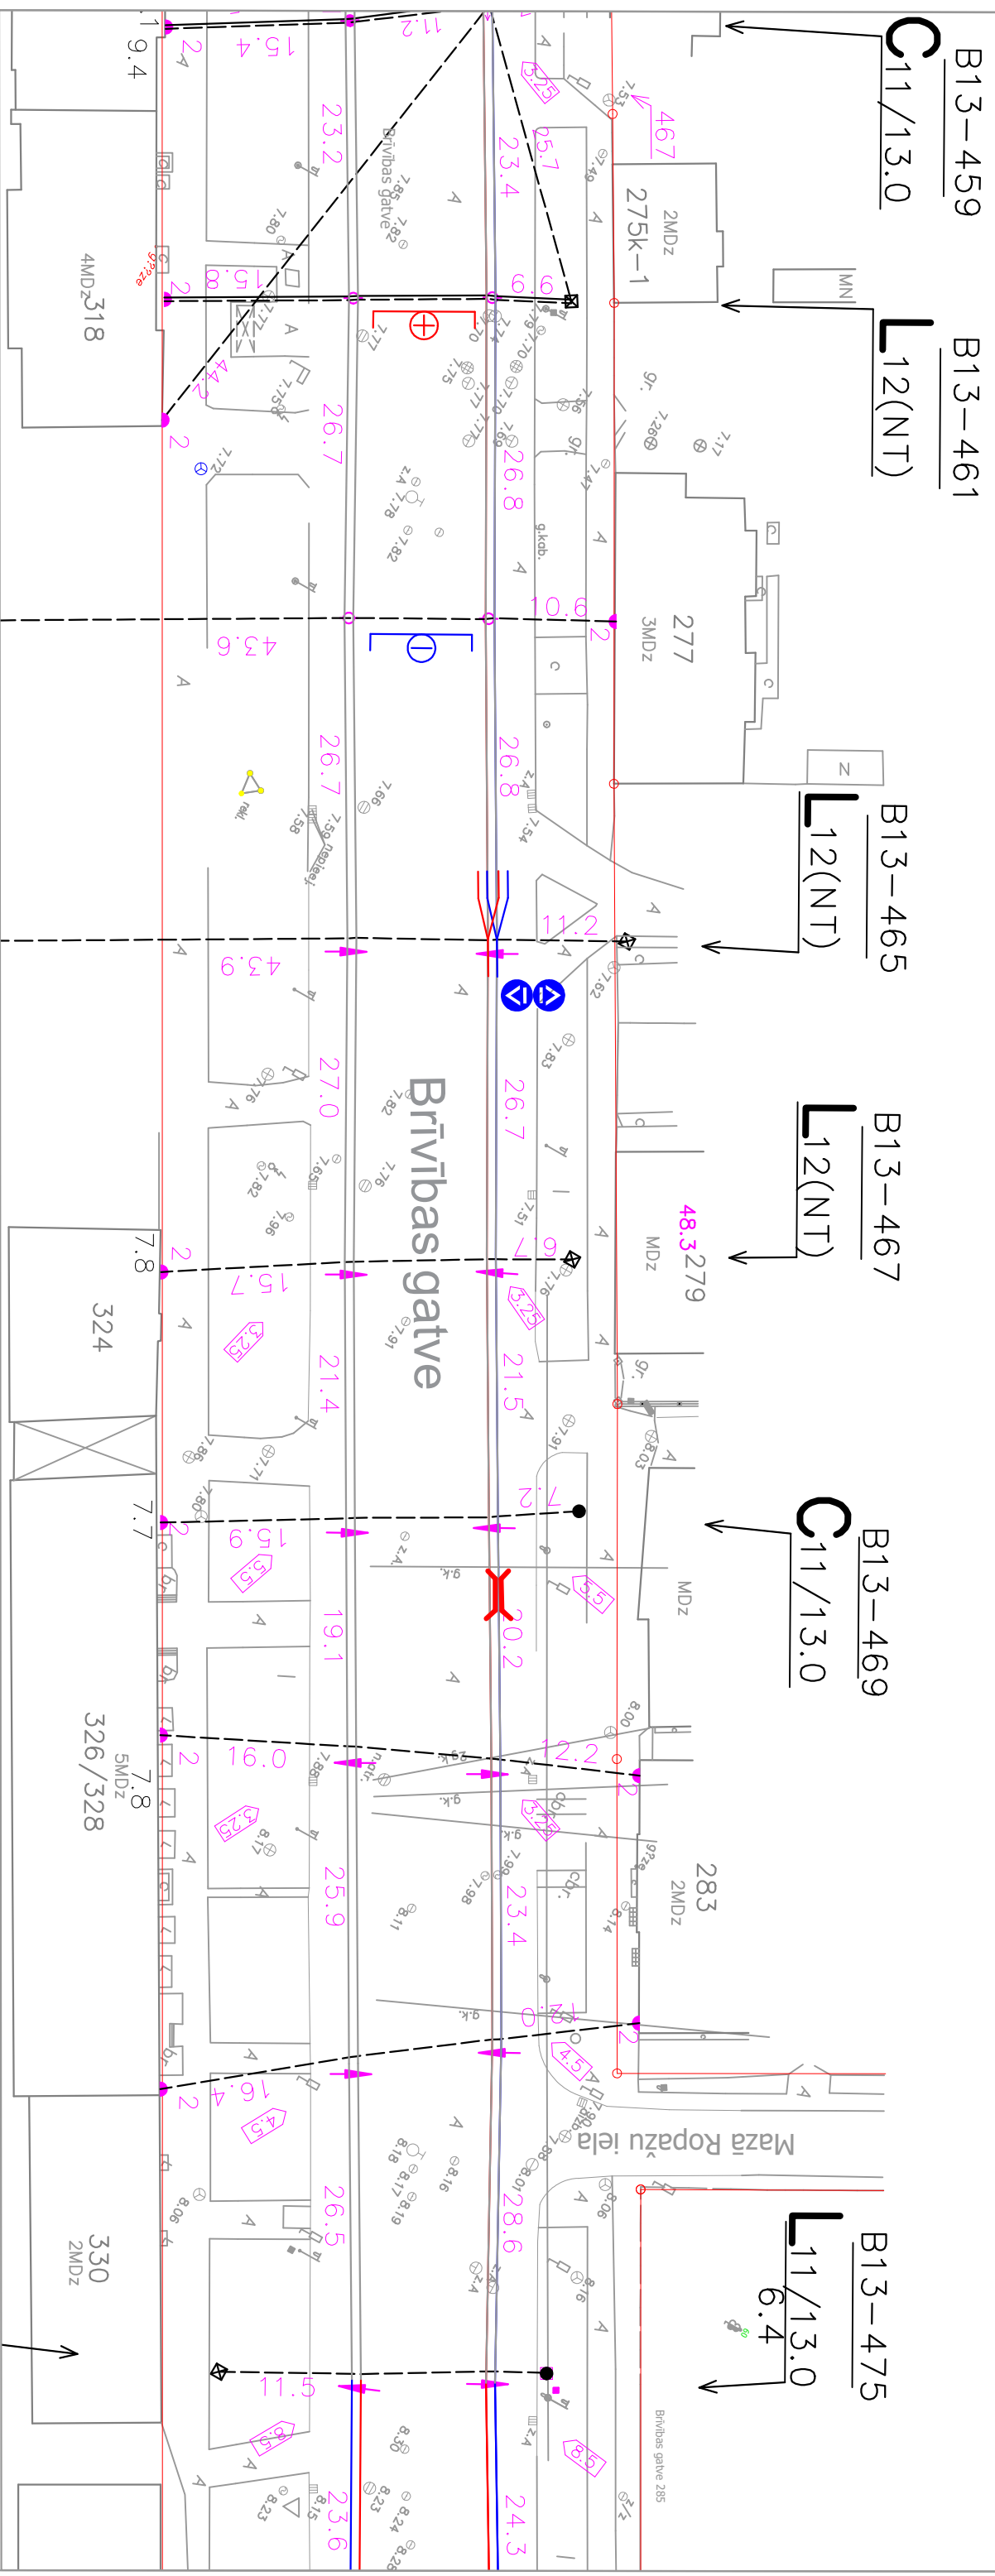

Projektsēšanas uzdevuma 3. pielikums

Vadāma ātrgaitas elektriskā pārmija

Pārmijas stāvokļa luksfors, radiovadītība

Impulsa devējs (pārmijas elektromagnētiskais pārslēdzējs)
~50 - 70m pirms pārmijas