



AILU SPECIFIKĀCIJA

MARKA	AILA	KOPĒJAIS IZMĒRS (mm)				VĒRTŅU SK.	Skaits
		h	l	L	K		
A-1	Aila	2070	710	-	-	2	
L-1	Plastmasas loga bloks ar caurspīdīgu stiklojumu	1450	1350	-	-	2	
L-1m	Plastmasas loga bloks ar necaurspīdīgu matētu stiklojumu	1450	1350	-	-	4	
L-3m	Plastmasas loga bloks ar necaurspīdīgu matētu stiklojumu	1450	1350	-	-	3	
L-2	Plastmasas loga bloks ar necaurspīdīgu matētu stiklojumu	1450	1000	-	-	2	
D-1	Metāla durvju bloks	2100*	1010*	-	-	2	
D-2	Durvju bloks	2070	1010	-	-	3	
D-3	Durvju bloks	2070	910	-	-	3	
D-4	Durvju bloks	2070	810	-	-	7	
D-5	Durvju bloks	2070	810	-	-	3	

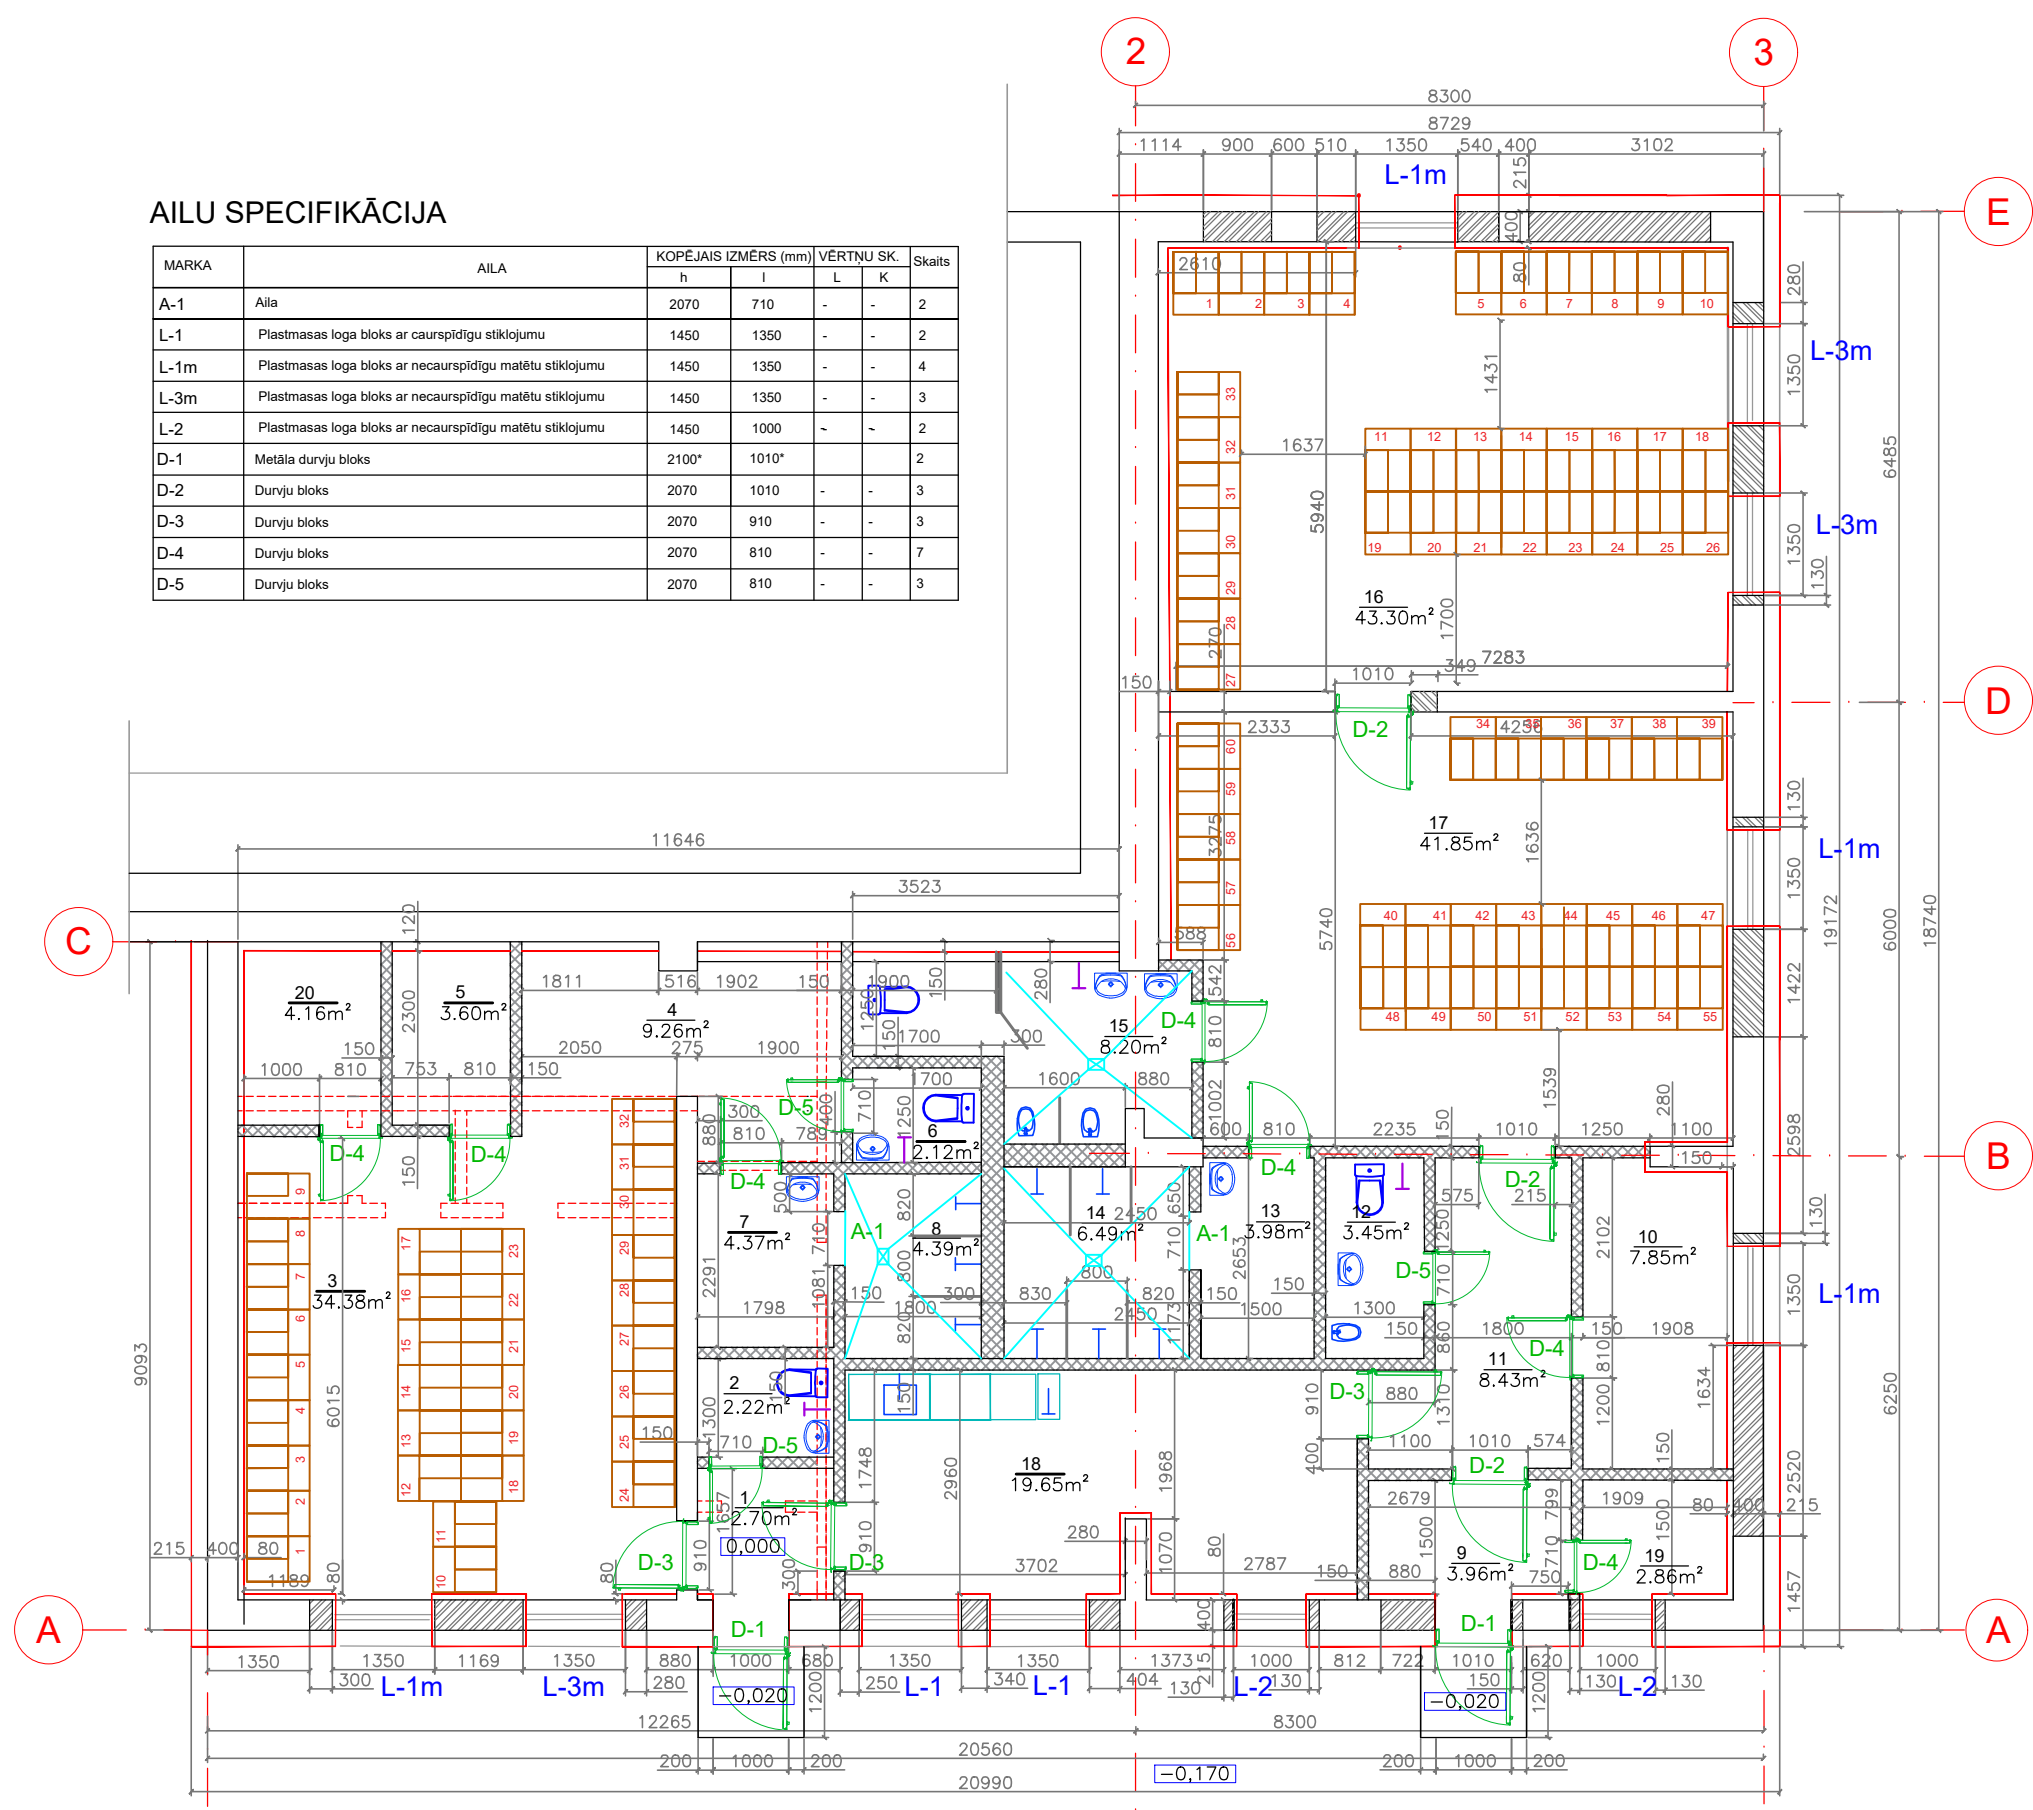

PIEŅEMTIE APZĪMĒJUMI

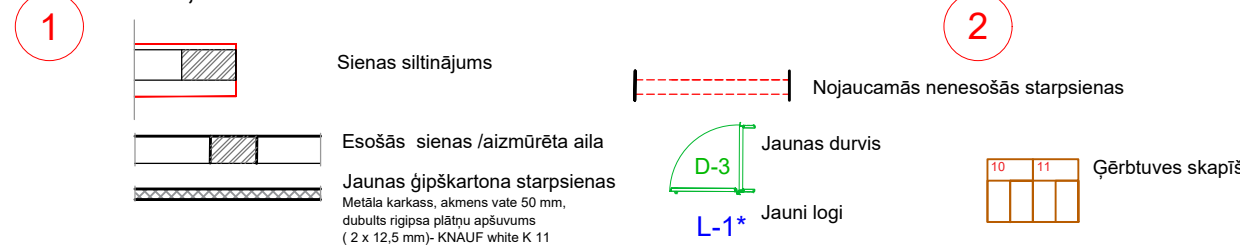

TELPU EKSPLIKĀCIJA

Pirms pārplānošanas			Pēc pārplānošanas		
Nr.	Nosaukums	Platība m ²	Nr.	Nosaukums	Platība m ²
1	Darbnīca	44,80	1	Vējtveris	2,70
2	Darbnīca	126,70	2	Tualete	2,22
3	Vējtveris	1,80	3	Sieviešu ģērbtuve	34,38
4	Noliktava	2,50	4	Sieviešu ģērbtuve	9,26
5	Noliktava	3,90	5	Drēbju žāvētava	3,60
6	Tualete	1,20	6	Tualete	2,12
7	Ģērbtuve	28,90	7	Sieviešu dušu priekštelpa	4,37
8	Priekštelpa	5,10	8	Sieviešu dušu telpa	4,39
9	Dušas telpa	1,70		Sieviešu ģērbtuves kopā	64,04
10	Darbnīca	15,60	9	Vējtveris	3,96
			10	Drēbju žāvētava	7,85
			11	Gaitenis	8,43
			12	Tualete	3,45
			13	Vīriešu dušu priekštelpa	3,98
			14	Vīriešu dušu telpa	6,49
			15	Tualete	8,20
			16	Vīriešu ģērbtuve	43,30
			17	Vīriešu ģērbtuve	41,85
				Vīriešu ģērbtuves kopā	125,44
			18	Atpūtas telpa	20,63
			19	Apkopējas telpa	2,86
			20	Tehniskā telpa	4,16
	VISS KOPĀ	232,20		VISS KOPĀ	218,22

NORĀDĪJUMI

1. Par atzīmi ± 0.00 pieņemts pirmā stāva grīdas līmenis, kas atbilst atzīmei 8,660 Baltijas augstuma atzīmju sistēmā
2. Projektā izmēri doti milimetros, augstuma atzīmes metros.
3. Telpu vienkāršotās atjaunošanas plānu skaītī kopā ar atsevišķi izstrādāto fasāžu vienkāršotās atjaunošanas projektu.
4. Durvis apgādātas ar standartfurnitūru atbilstoši konkrētā durvju bloka komplektācijai.
5. Logu specifikāciju skat. lapā AR 3.
6. Neatbilstības gadījumā konsultēties ar arhitektu.

BŪVNIECĪBAS IEROSINĀTĀJS
Rīgas satiksme
 Kleistu iela 28, Rīga LV -1067
 sekretariats@rigassatiksme.lv tel.+371 67104800
 Reģ.nr. 40003619950
 Būvkom.reģ.nr. 3453-R

BŪVPROJEKTA IZSTRĀDĀTĀJS
Rīgas satiksme
 Kleistu iela 28, Rīga LV -1067
 sekretariats@rigassatiksme.lv tel.+371 67104800
 Reģ.nr. 40003619950
 Būvkom.reģ.nr. 3453-R

Objekts			
Telpu vienkāršotā atjaunošana ģērbtuvju ēkai Vestienas iela 35 K-9, Rīga Kadastra Nr. 0100 118 0030 005			
BPV	Jana Miltiņa		
Arhitekts	Jana Miltiņa	Sert nr. 1-00783	10.06.2021.
Rasējums	Telpu pārbūves plāns		
Stadija	BP	MĒROGS	1:100
Marka	AR	LAPA	AR-2
Pasūtījuma nr.	InD BN 04/2021	LAPAS	3