


AS "Sadales tīkls"
apakšstacija nr. 131

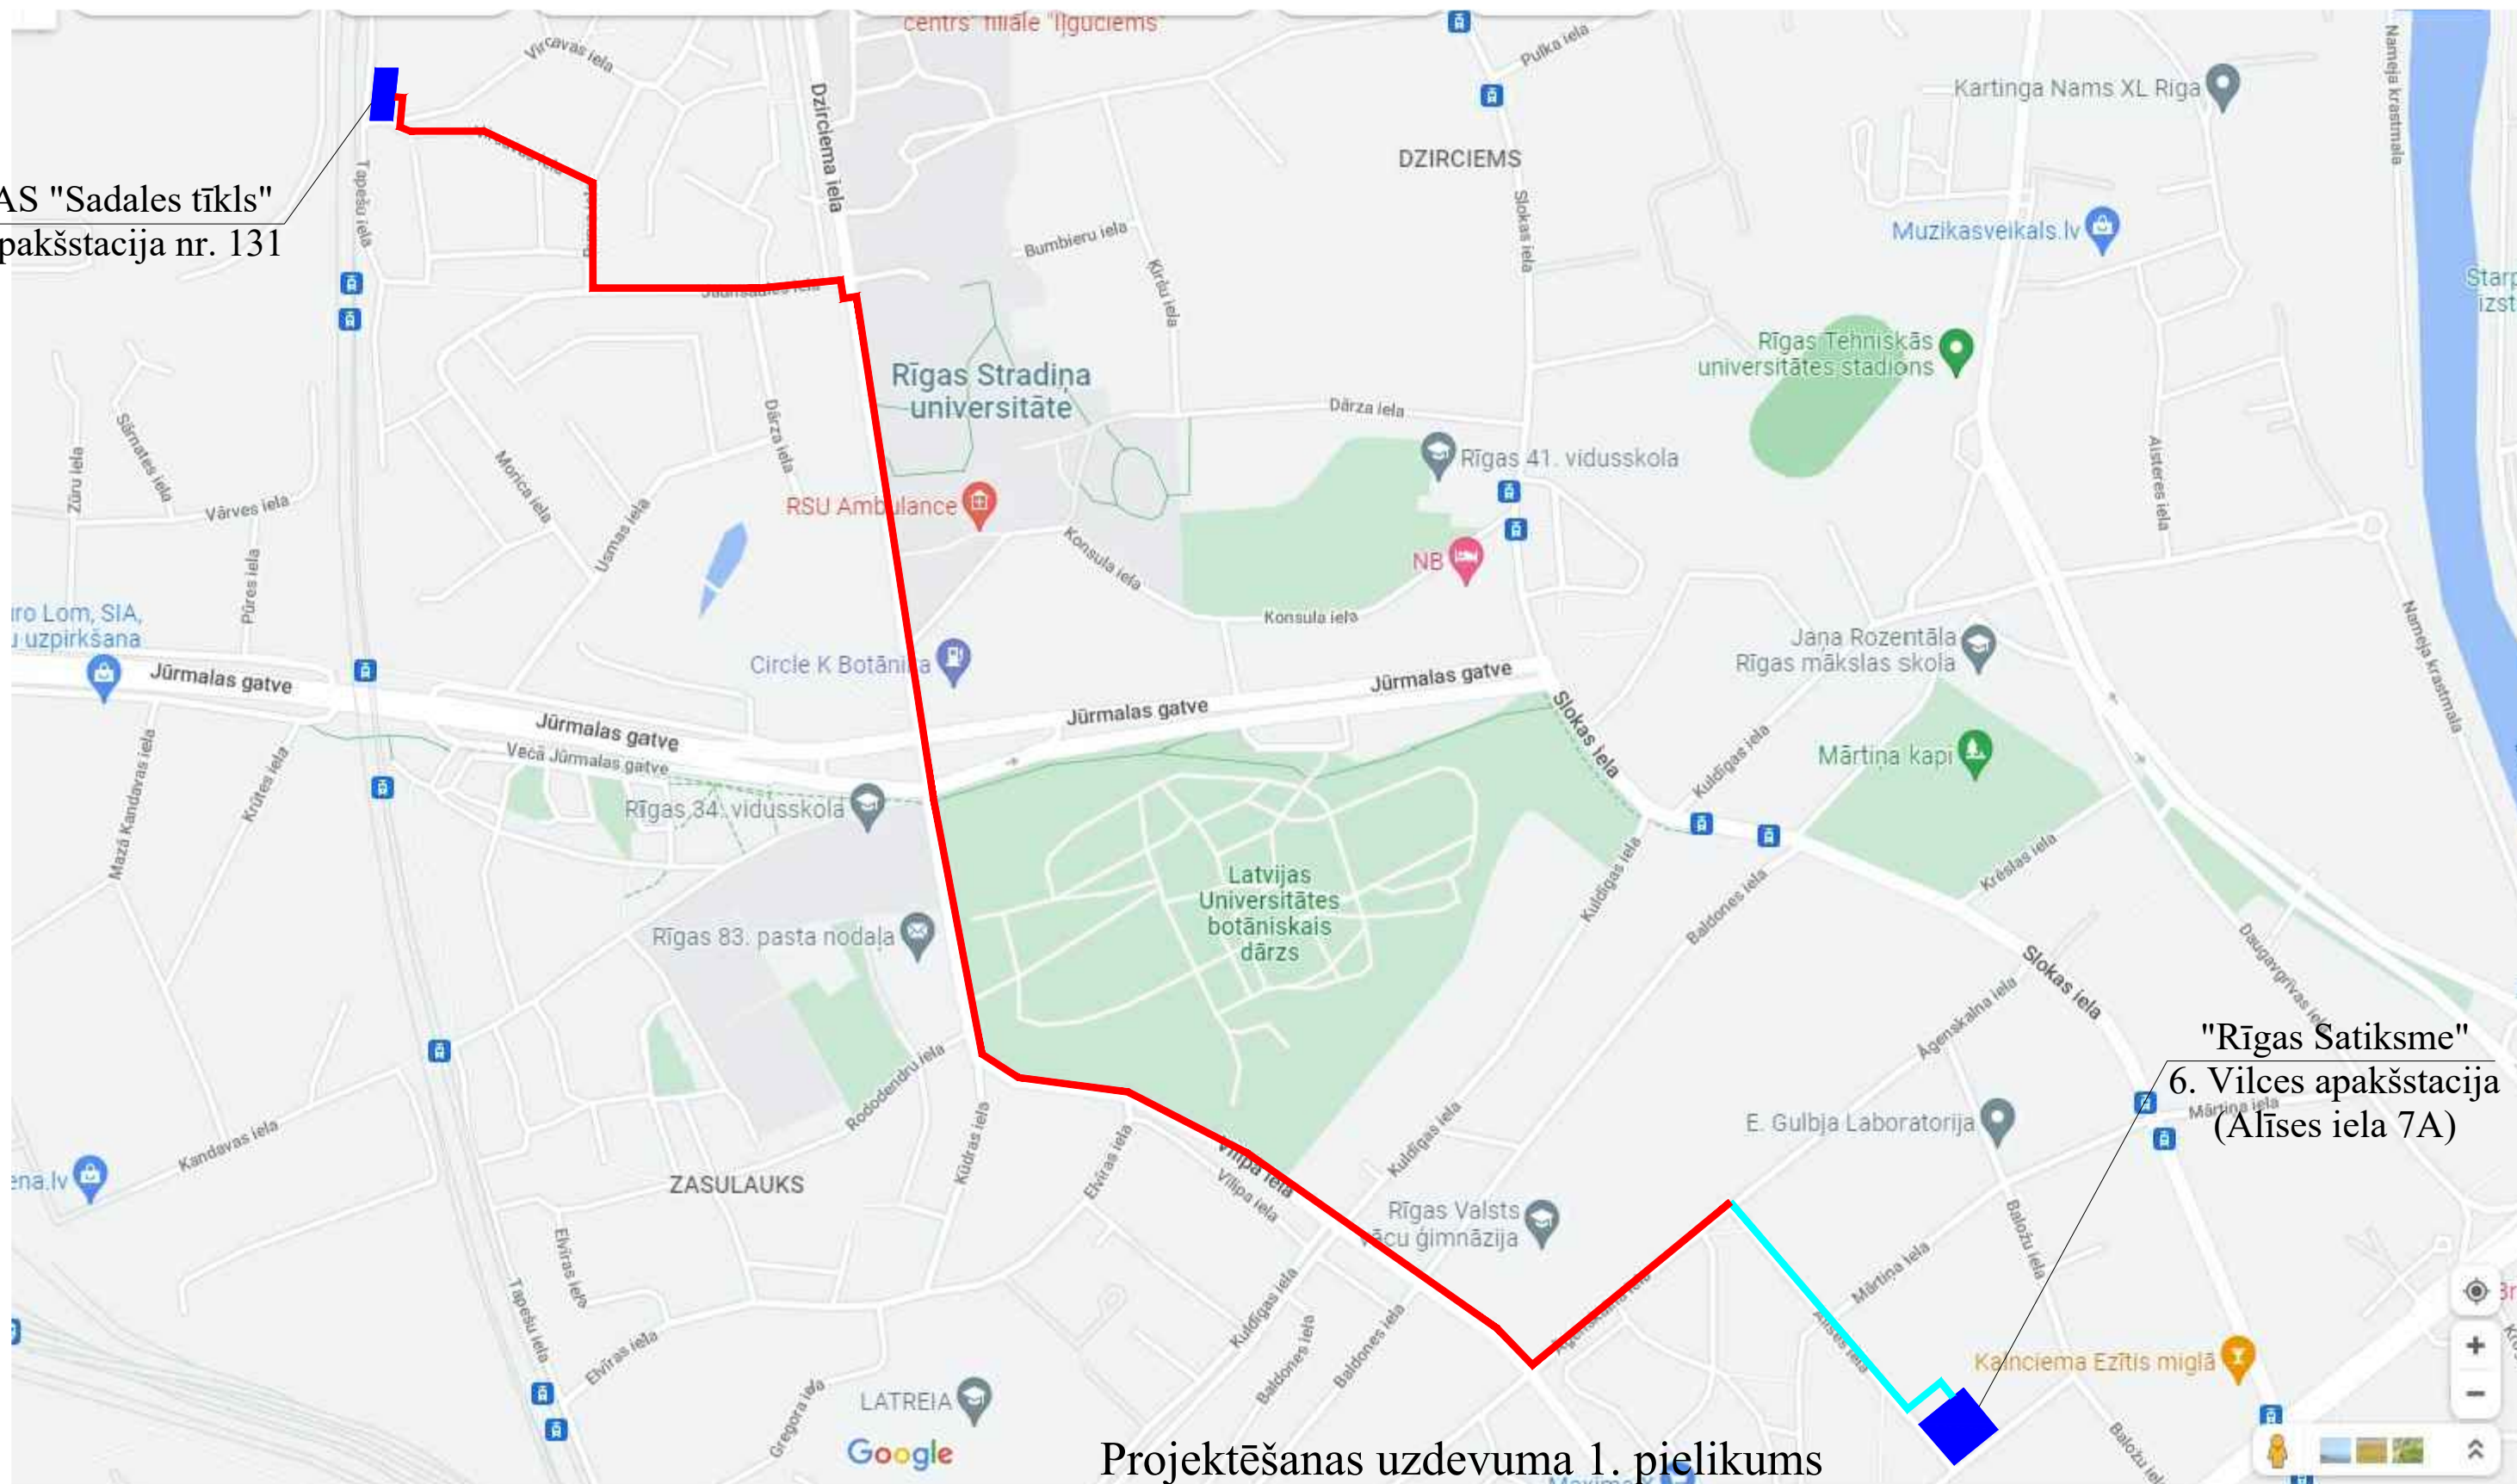

Projektēšanas uzdevuma 1. pielikums

- 3 kabeļu trases garums ~300m
- 1 kabeļa trases garums ~2080m