Pielikums Nr.1

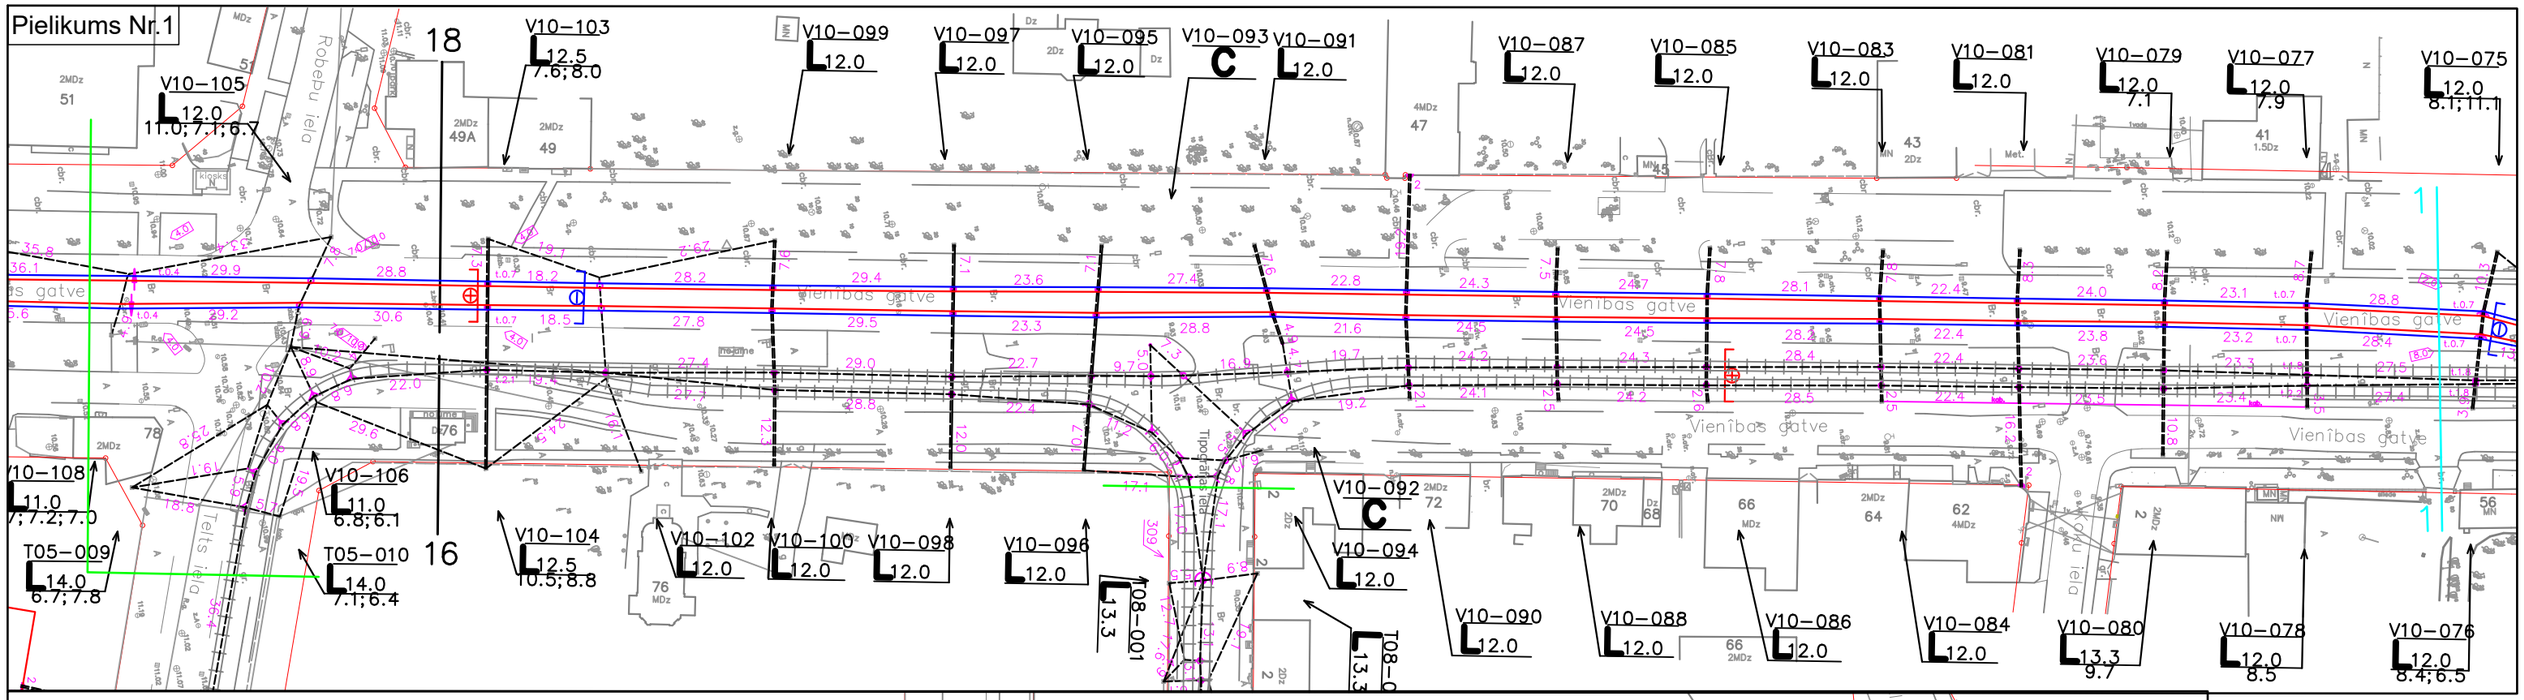

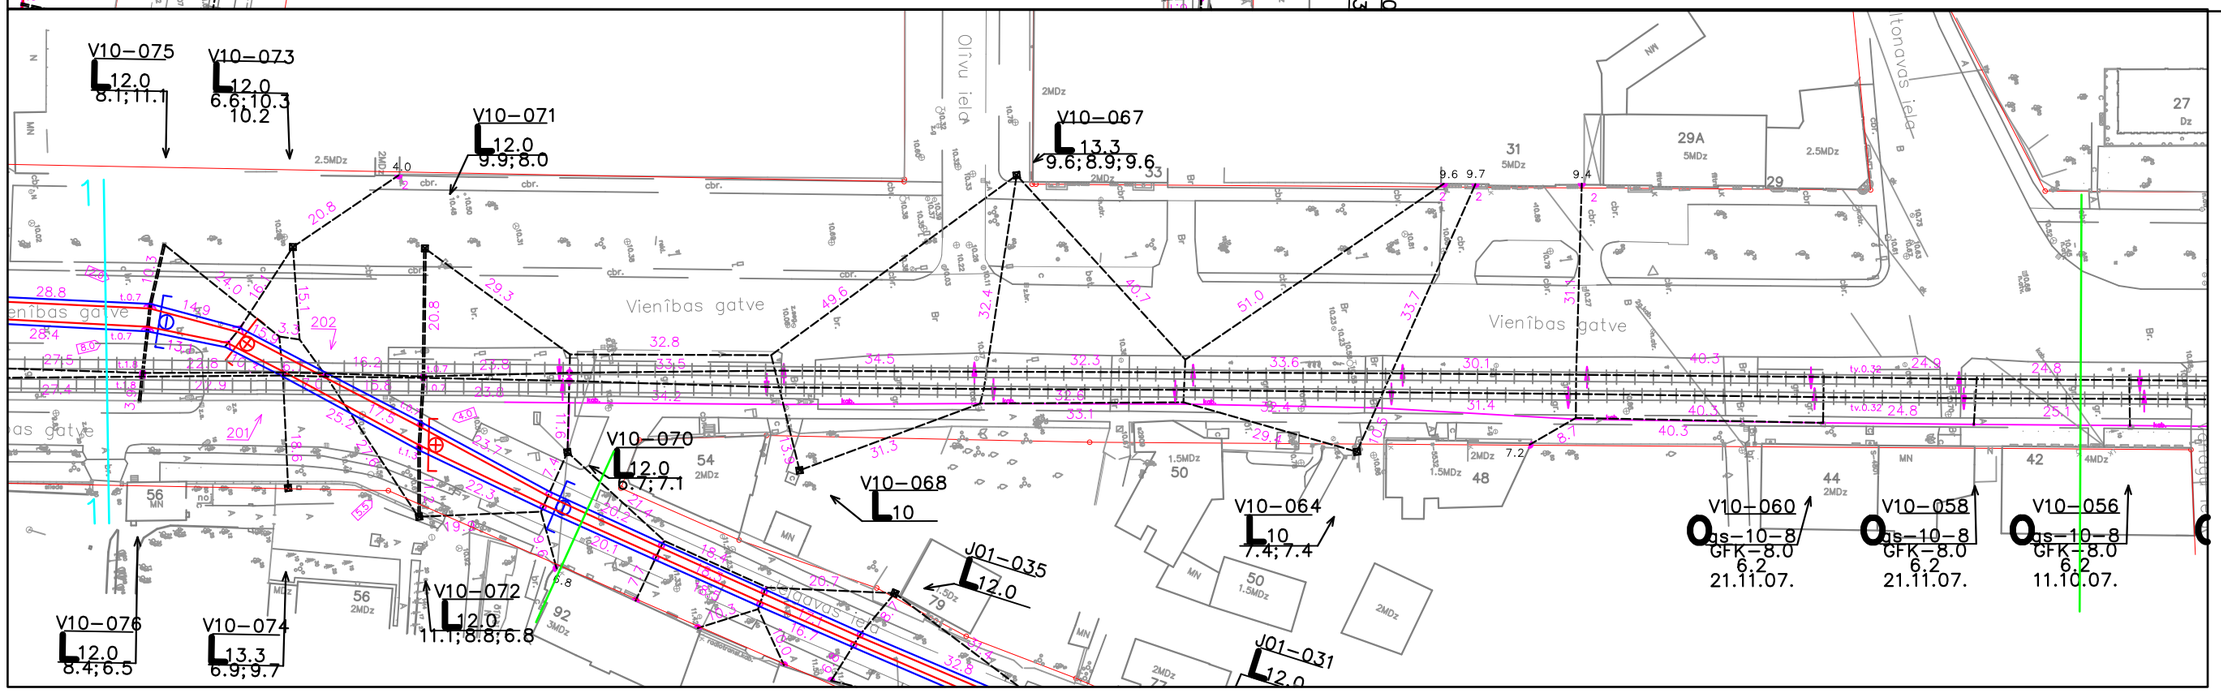

Projektēšanas uzdevuma 1. Pielikums

- Režģveida Rīgas Satiksme balsti
- Proj. trolejbusu kontaktvadu tīkls
- Proj. tramvaju kontaktvadu tīkls
- Projektēšanas robežas