


1. TP Ganību dambis 32

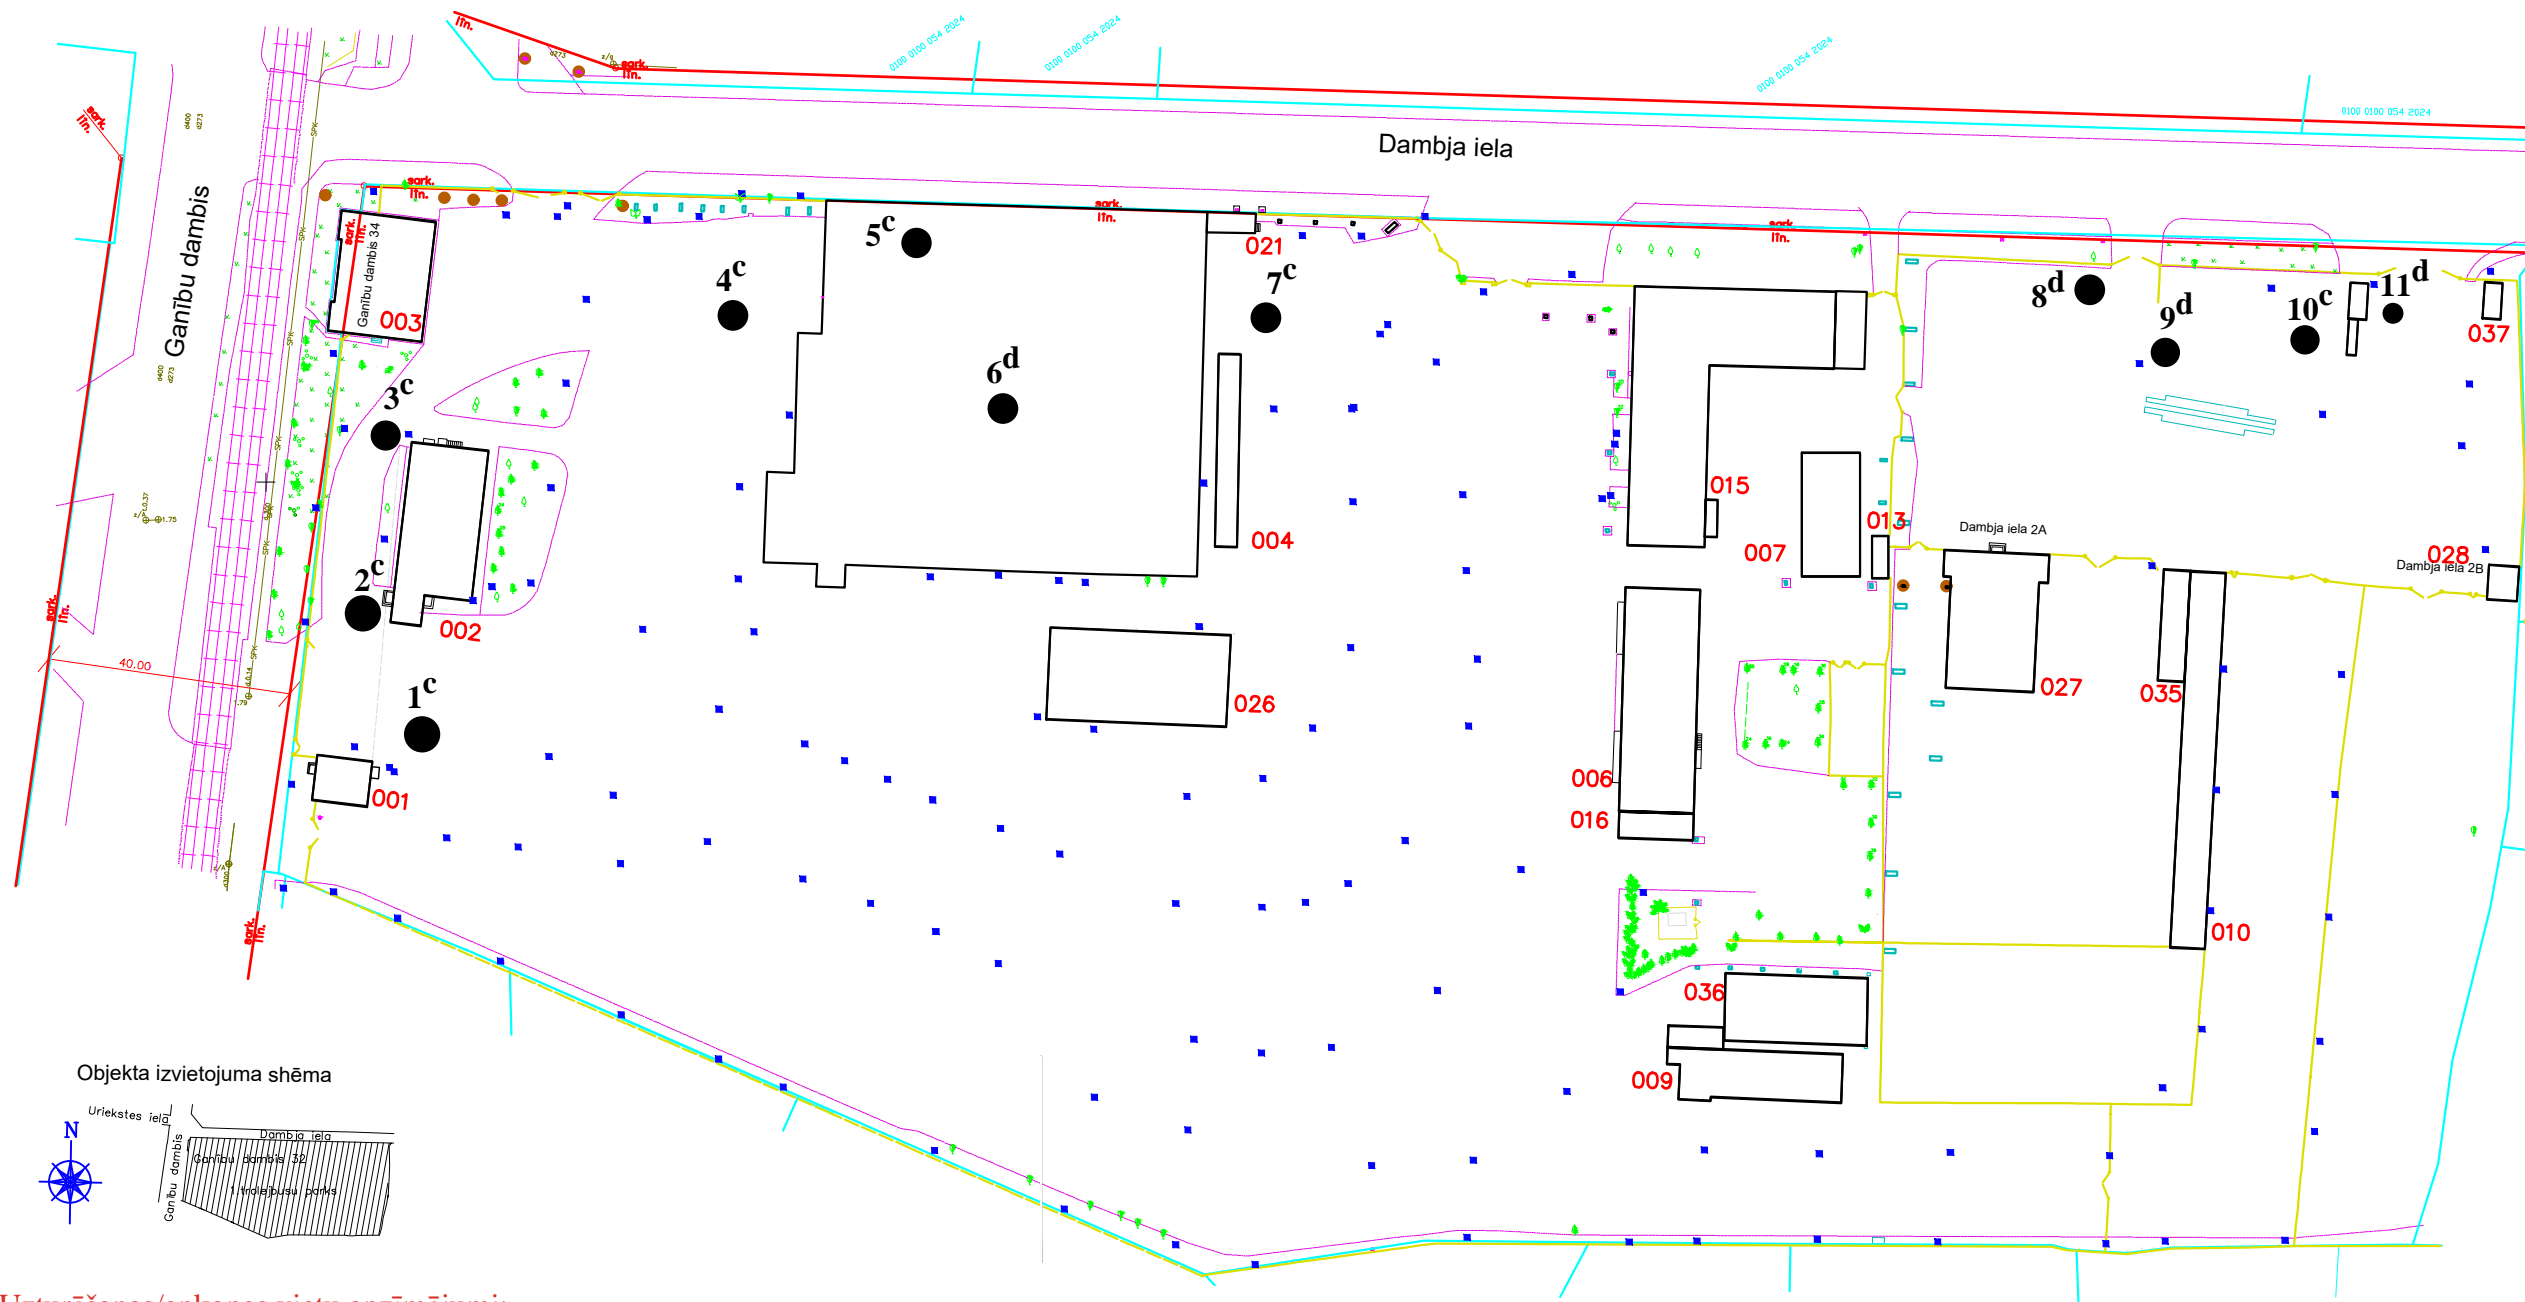

Uzturēšanas/apkopes vietu apzīmējumi:

1^c, 2^c, 3^c, 4^c, 8^d, 9^d, 11^d - Sadzīves, ražošanas un lietus notekūdeņu kanalizācijas tīklu uzturēšanas vieta


5^c - Trolejbusu mazgātava

6^d - Remontbedres/ drenāžas sistēmas

7^c - Ražošanas notekūdeņu nosēdaka

10^c - Naftas produktu atdalītājs


2. TP Jelgavas iela 37

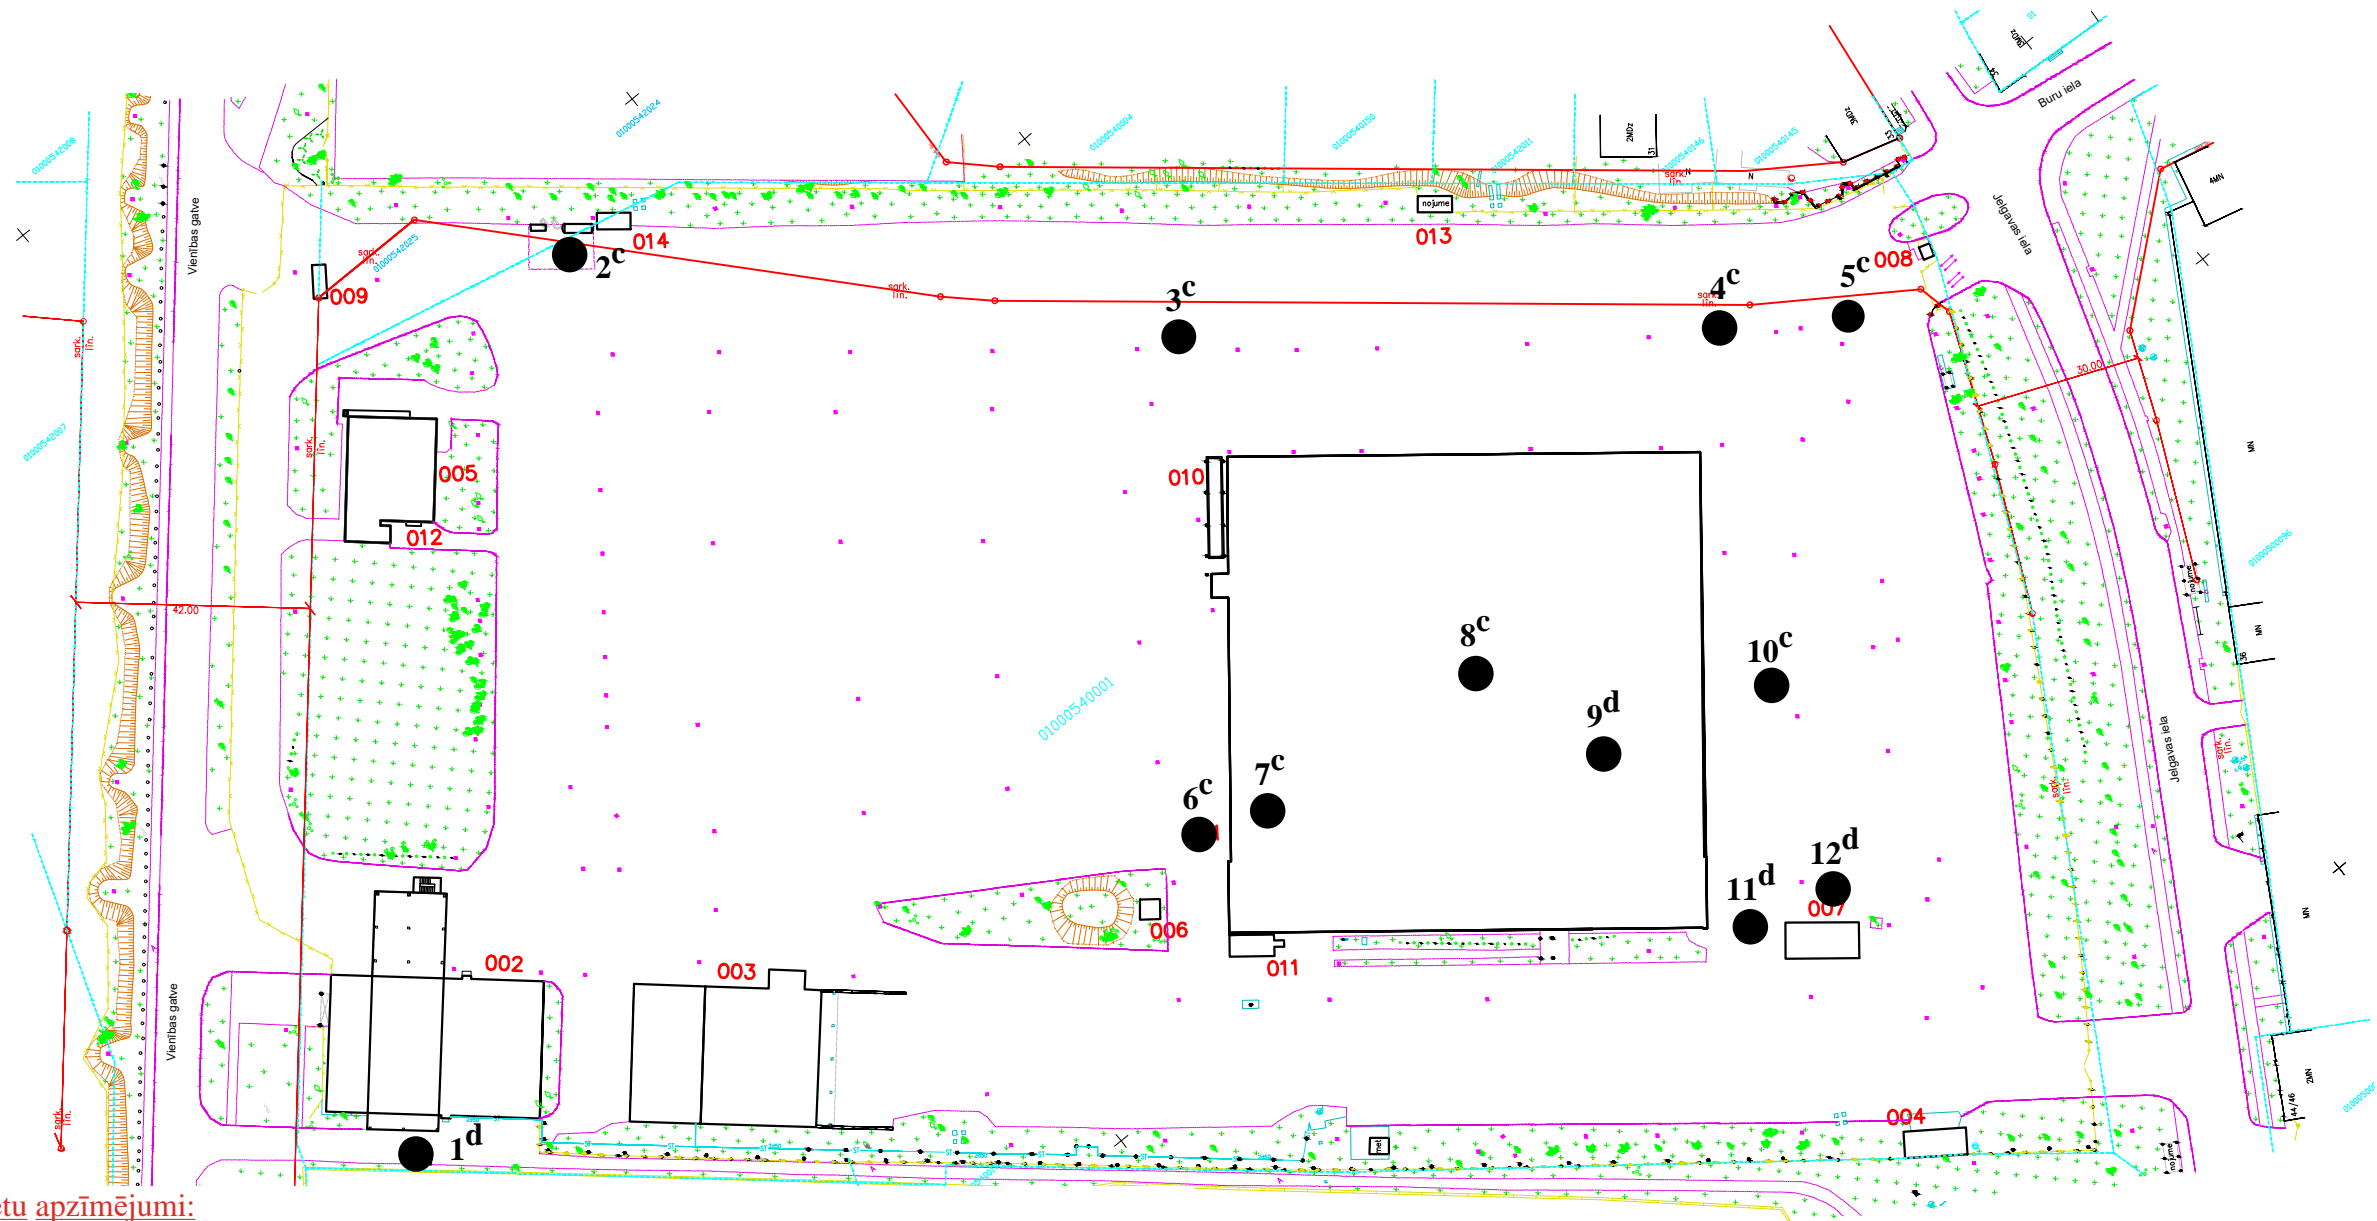

Uzturēšanas/apkopes vietu apzīmējumi:

- 1^d, 3^c, 4^c, 5^c, 6^c, 11^d, 12^d - Sadzīves, ražošanas un lietus notekūdeņu kanalizācijas tīklu uzturēšanas vieta
- 2^c - Naftas produktu atdalītājs
- 7^c - Nosēdaka
- 8^c - Trolejbusu mazgātava
- 9^d - Remontbedres/ drenāžas sistēmas
- 10^c - Smilšu nosēdbedre

3. TD Fridriķa iela 2

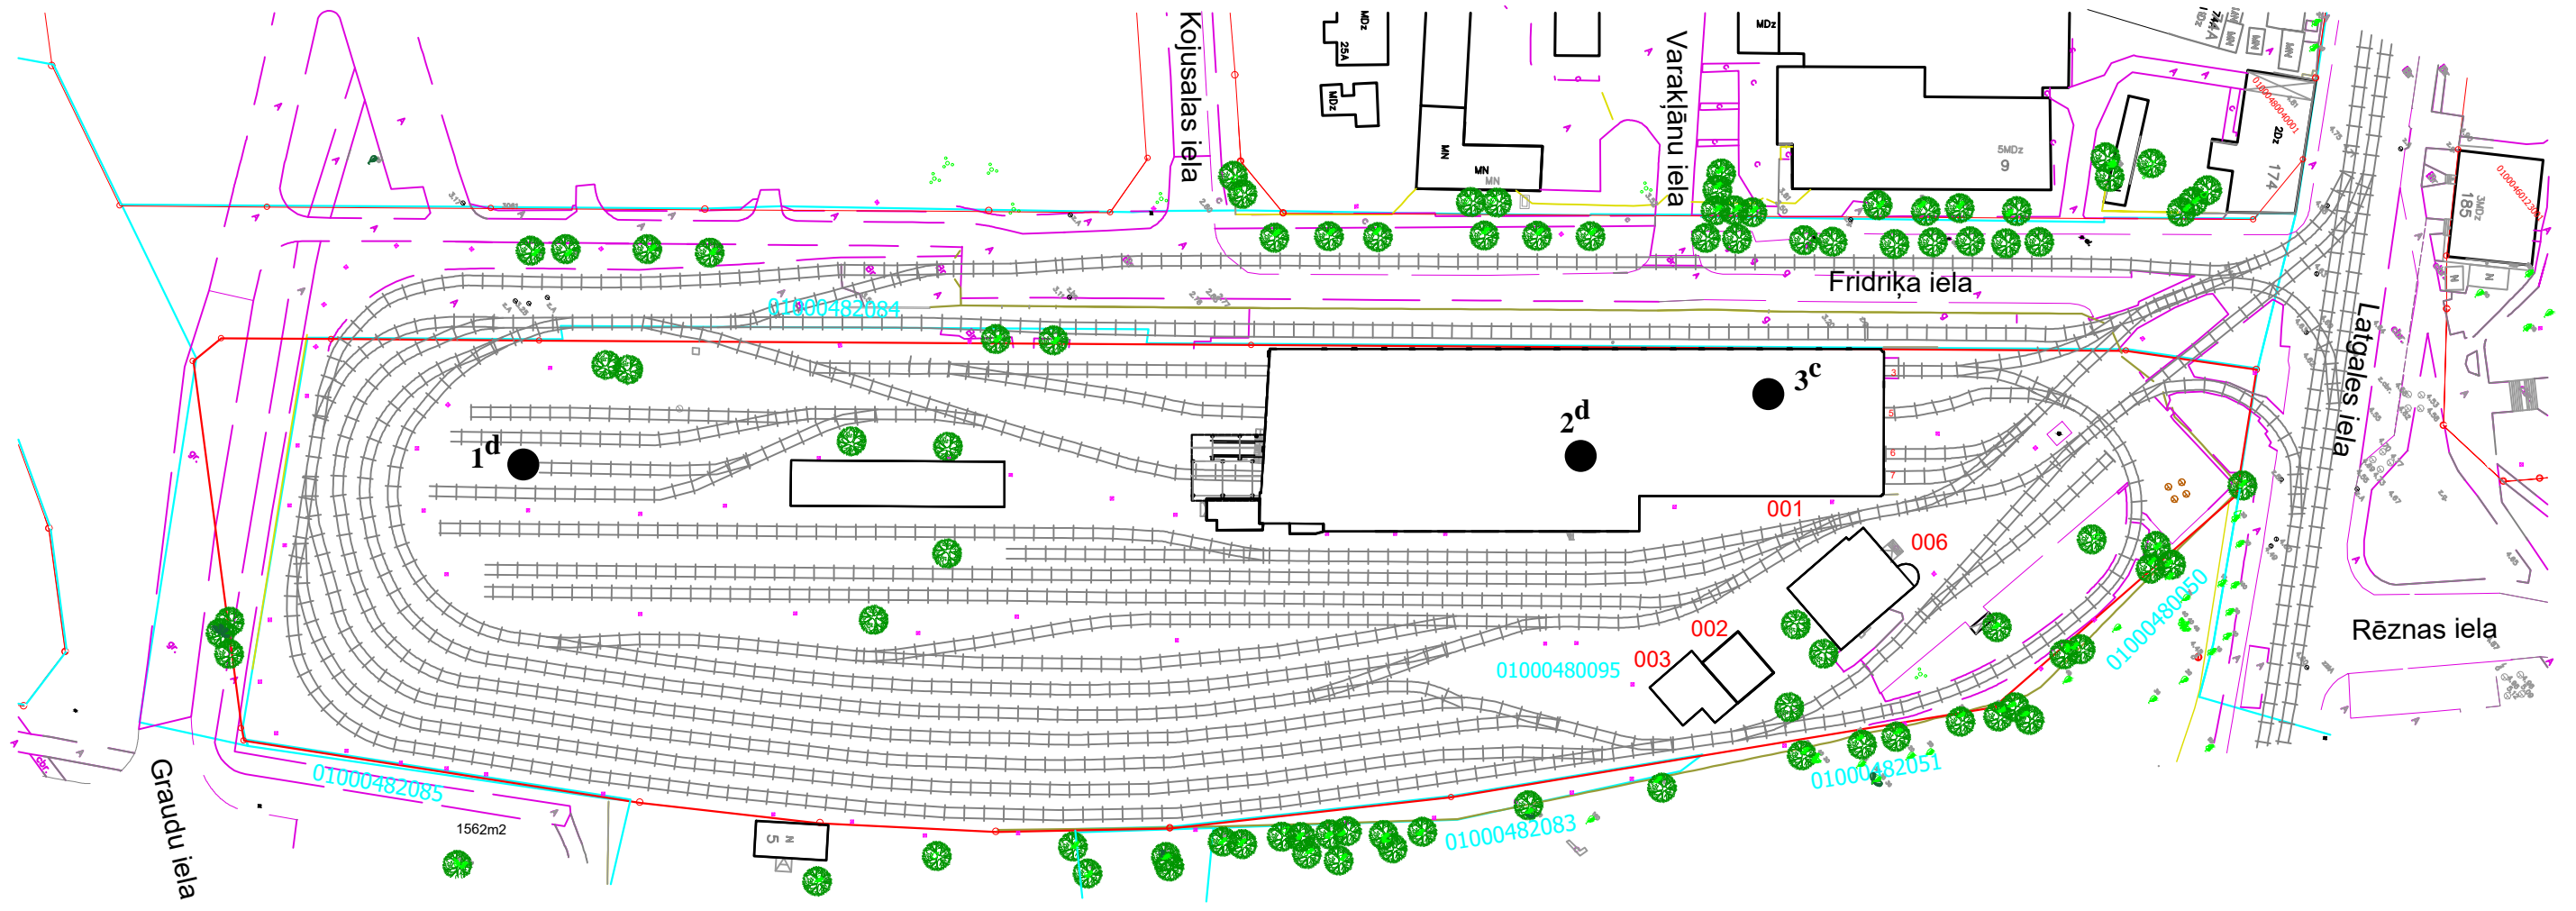


Uzturēšanas/apkopes vietu apzīmējumi:

1^d, 2^d - Remontbedres/ drenāžas sistēmas

2^c - Tramvaju mazgātava


5. TD Brīvības iela 191

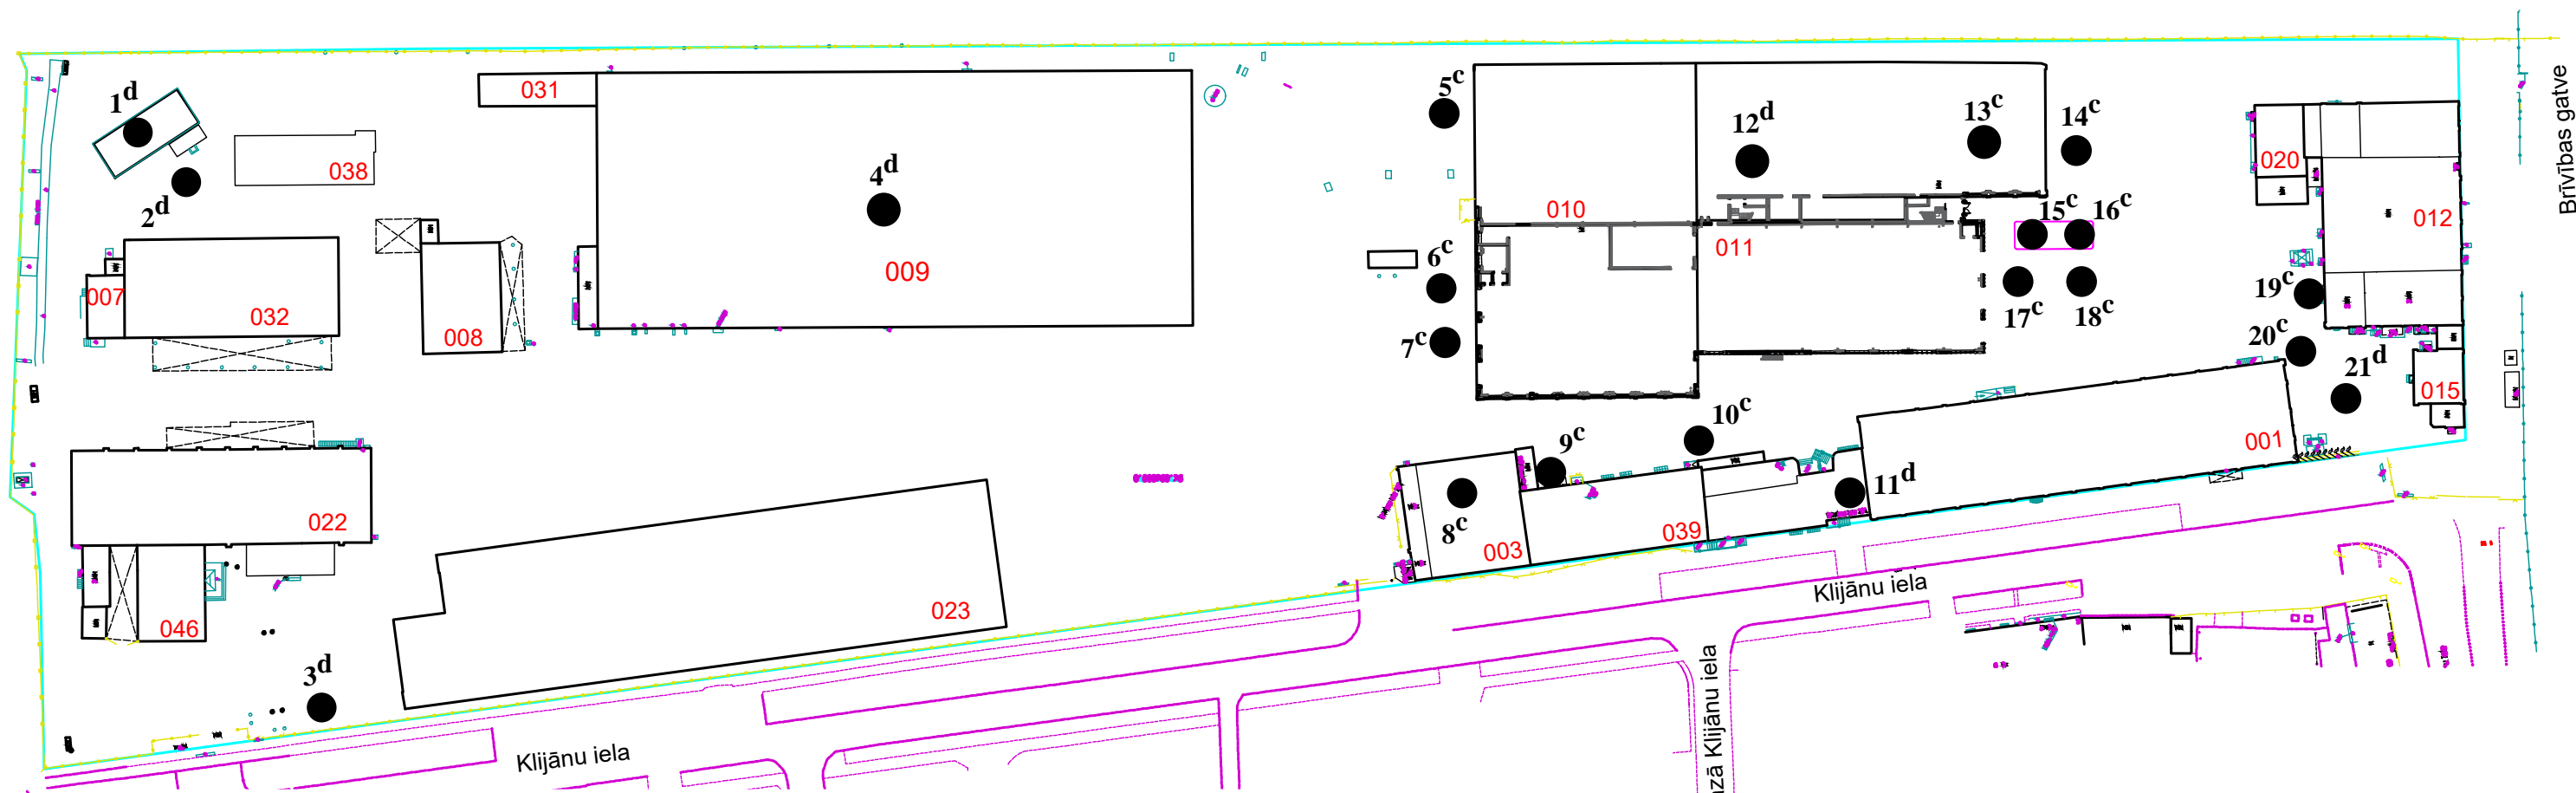

Uzturēšanas/apkopes vietu apzīmējumi:

- 1^d - Pagaidu tramvaju mazgātava
- 4^d, 12^d - Remontbedres/ drenāžas sistēmas
- 5^c, 7^c, 14^c, 17^c - Naftas produktu atdalītājs/smilšu uztvērējs
- 6^c, 18^c - Sūkņu stacija
- 8^c - Tauku atdalītājs
- 13^c - Tramvaju mazgātava
- 15^c - Nosēdakas
- 16^c - Naftas produktu atdalītājs
- 2^d, 3^d, 9^c, 10^c, 11^d, 19^c, 20^c, 21^d - Sadzīves, ražošanas un lietus notekūdeņu kanalizācijas tīklu uzturēšanas vieta


6. AP Kleistu iela 28

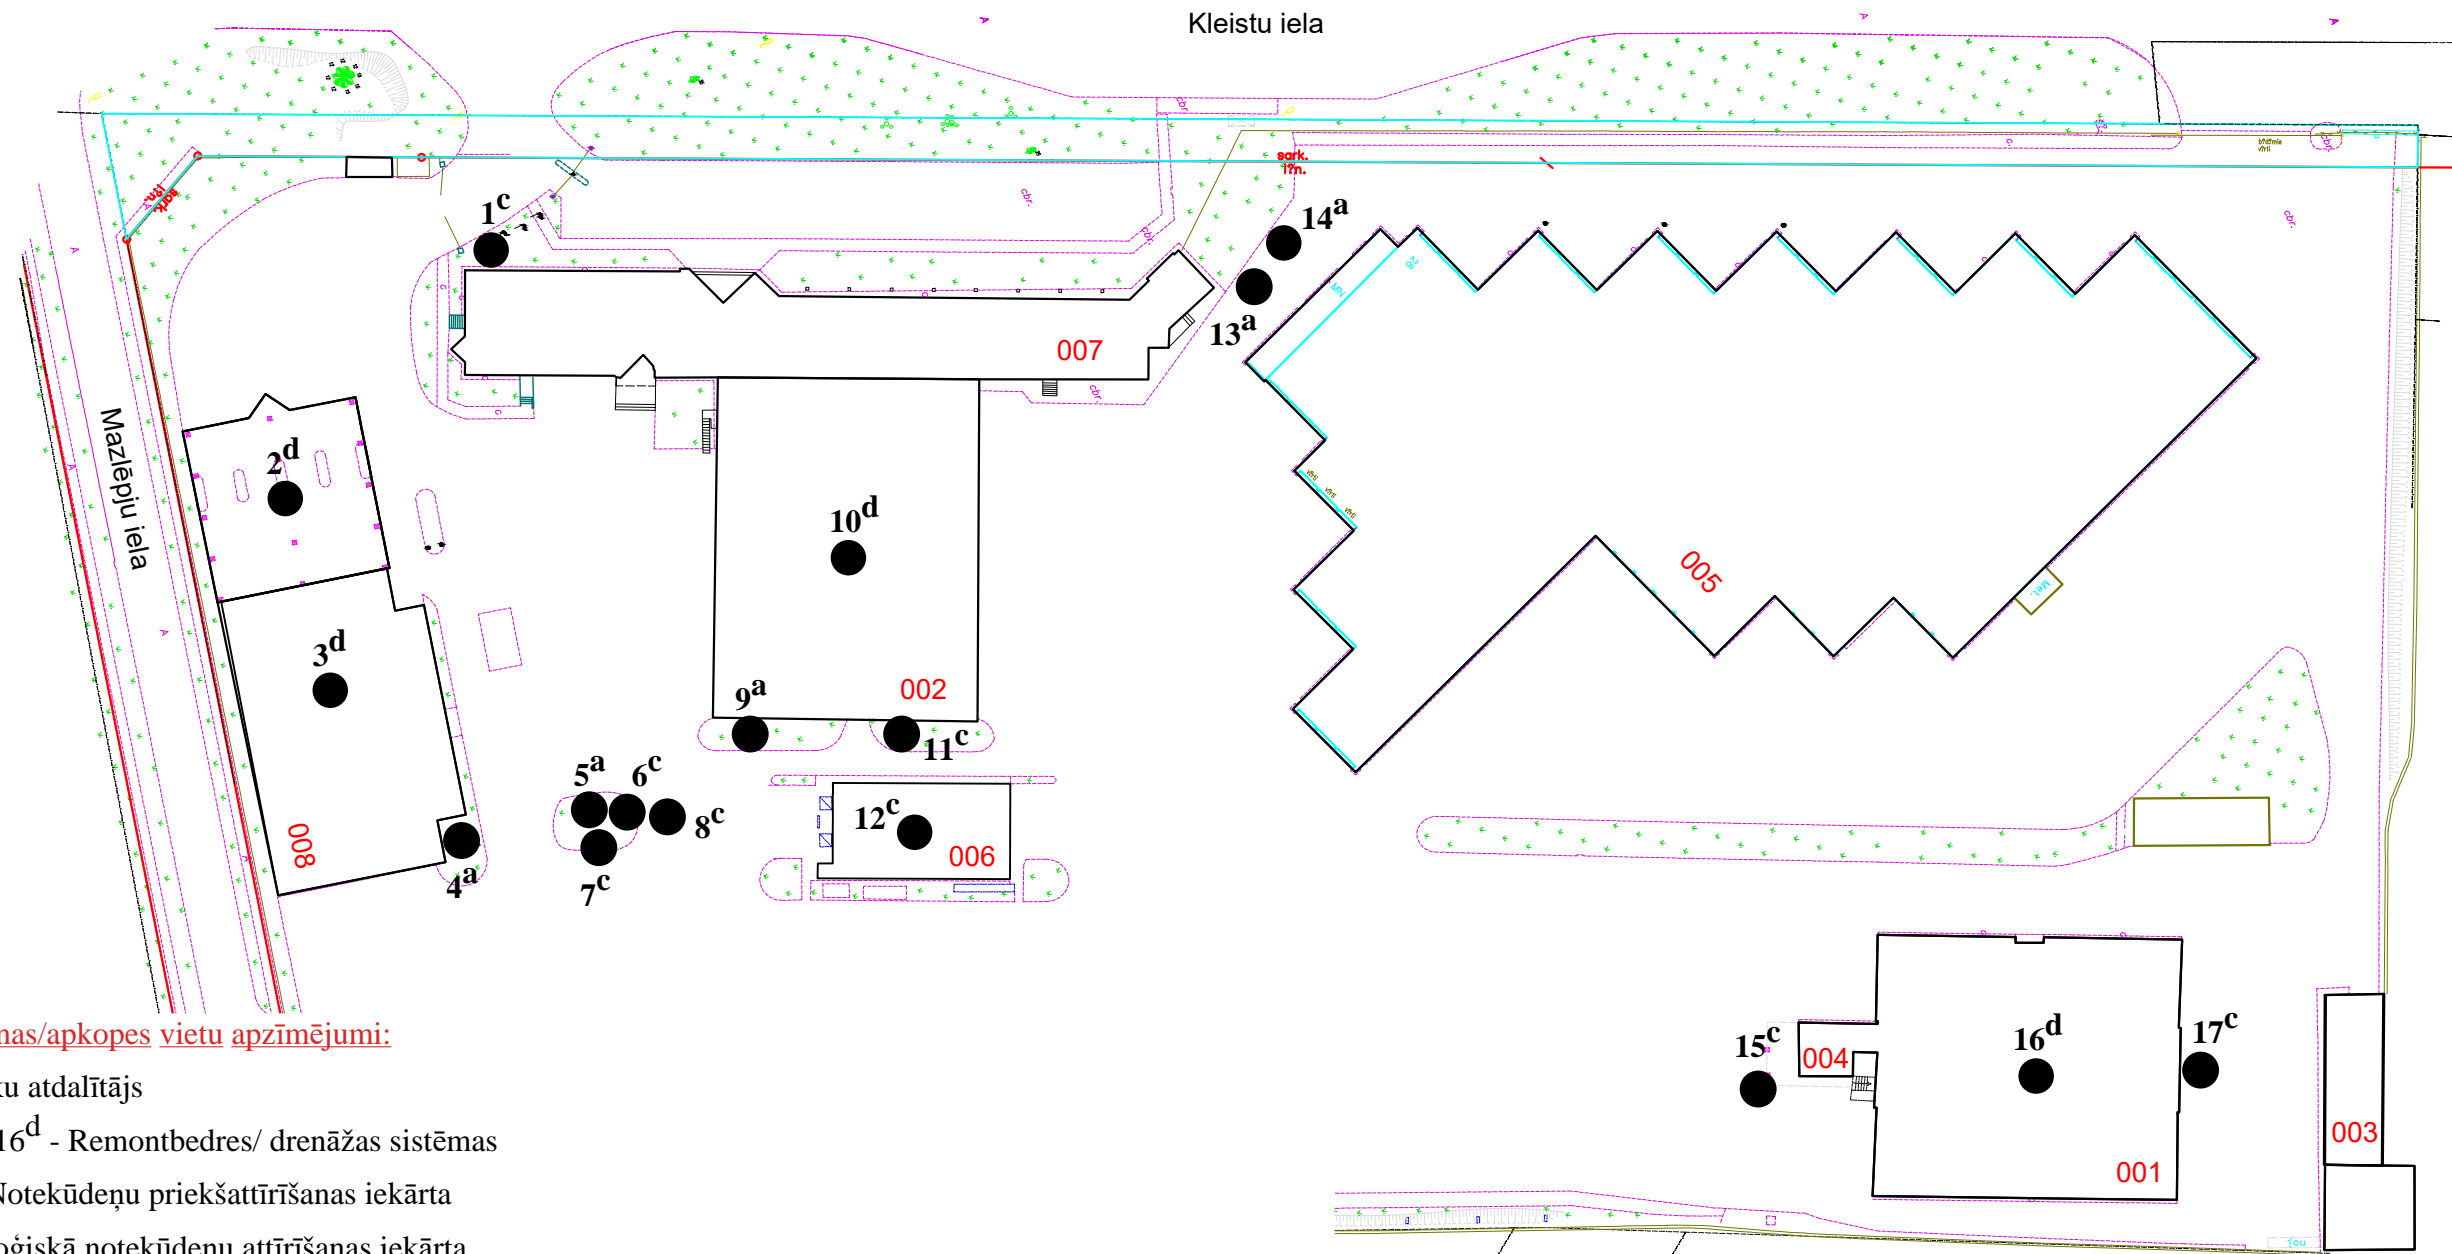

Uzturēšanas/apkopes vietu apzīmējumi:

- 1^c - Tauku atdalītājs
- 3^d, 10^d, 16^d - Remontbedres/ drenāžas sistēmas
- 4^a, 9^a - Notekūdeņu priekšattīrīšanas iekārta
- 5^a - Bioloģiskā notekūdeņu attīrīšanas iekārta
- 6^c, 14^a, 15^c - Pārsūkņēšanas sūknis
- 7^c - Lietus notekūdeņu attīrīšanas iekārta
- 8^c - Naftas produktu atdalītājs
- 12^c - Autobusu mazgātava
- 17^c - Naftas produktu uzkrājvertne
- 2^d, 11^c, 13^a - Sadzīves, ražošanas un lietus notekūdeņu kanalizācijas tīklu uzturēšanas vieta

6. AP Kleistu iela 29

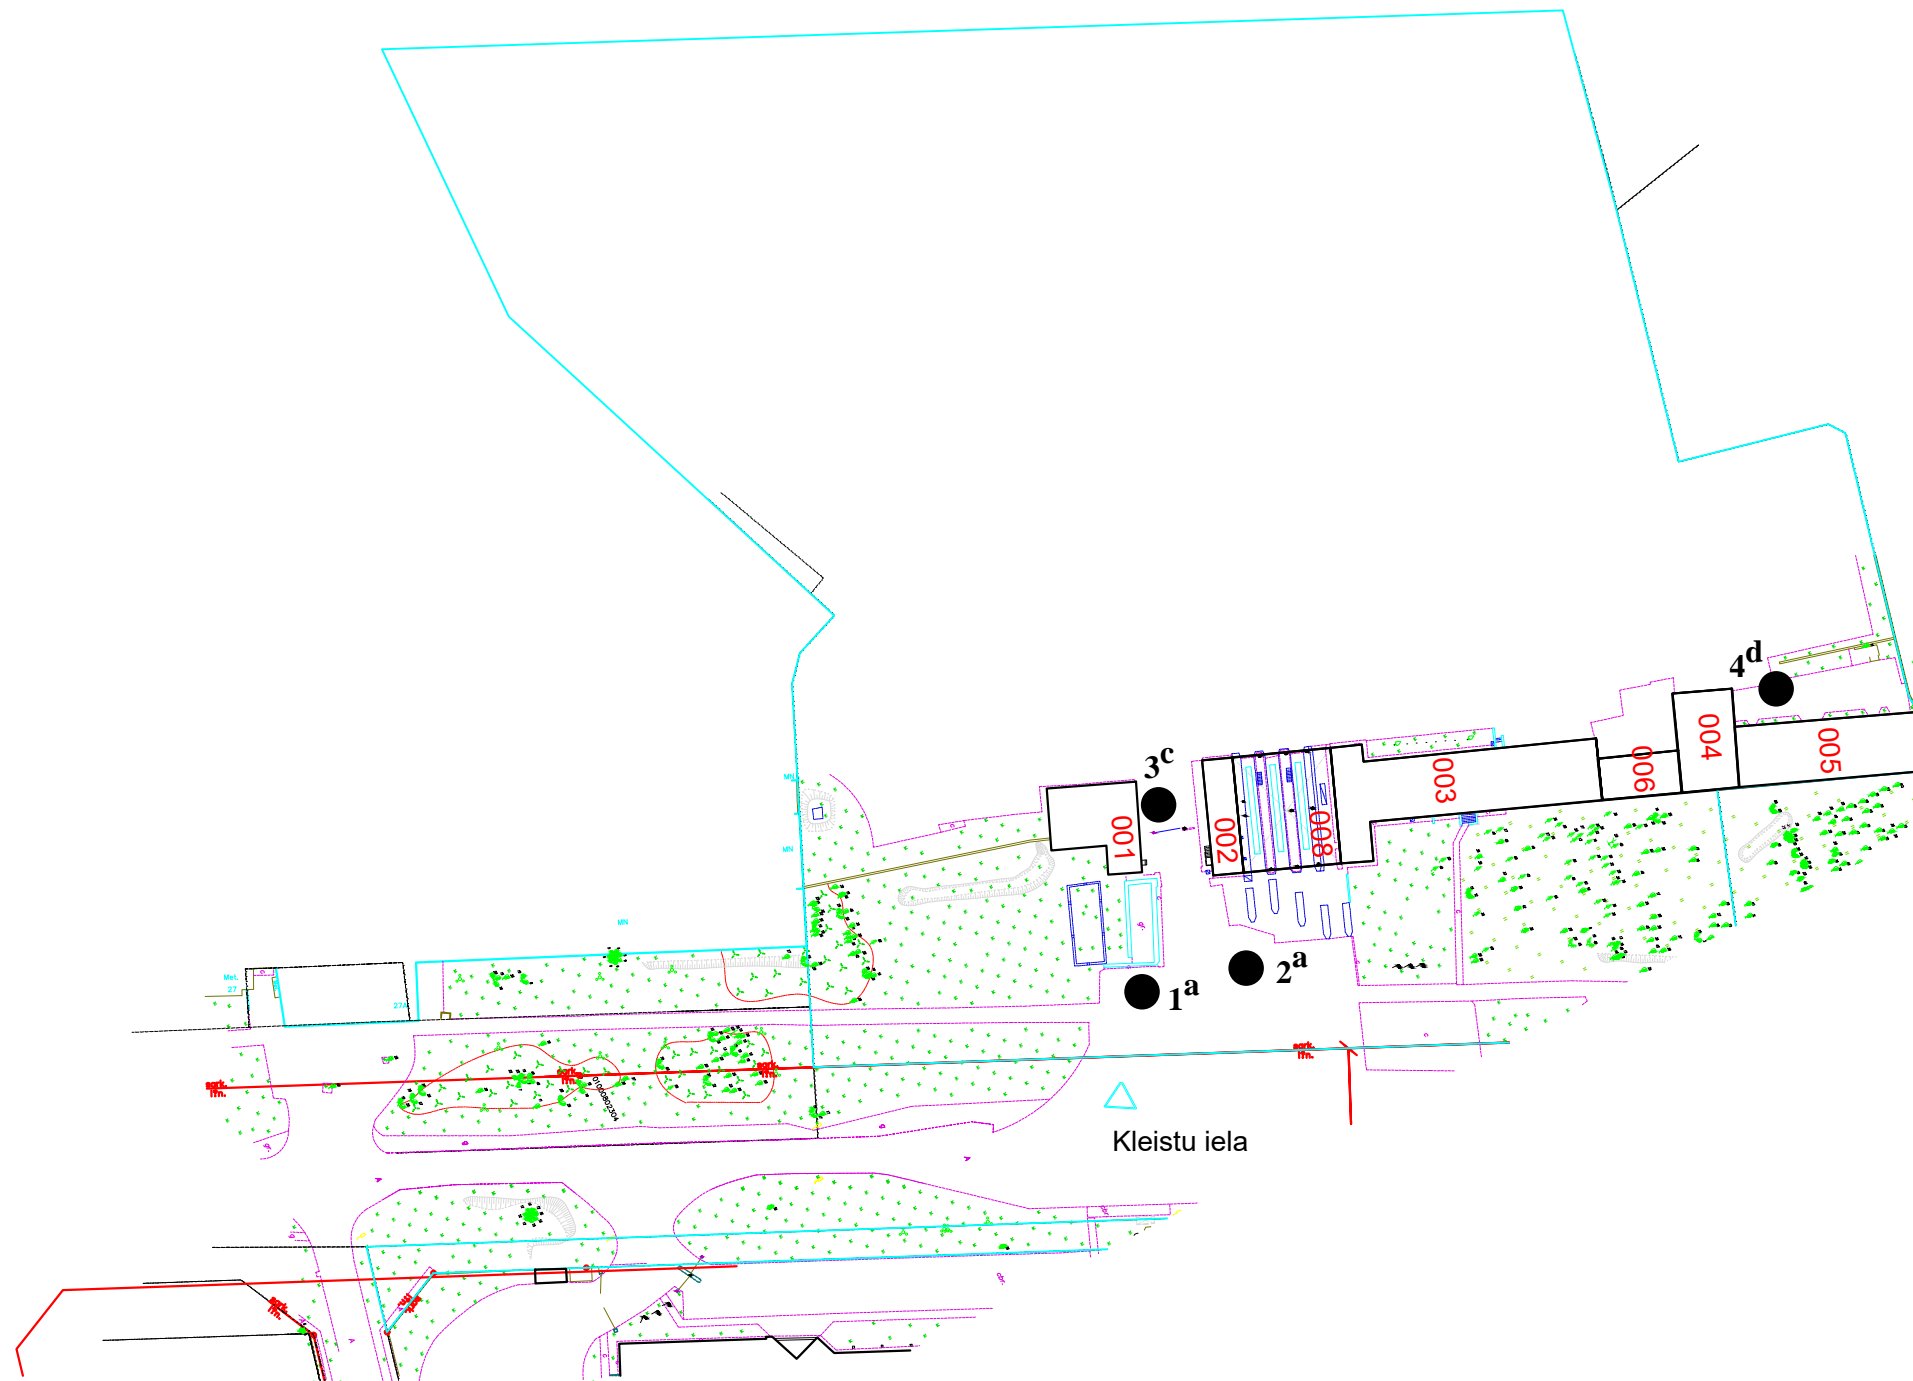

Uzturēšanas/apkopes vietu apzīmējumi:

1^a - Naftas produktu atdalītājs


3^c - Nosēdaka

2^a, 4^d - Sadzīves, ražošanas un lietus notekūdeņu kanalizācijas tīklu uzturēšanas vieta


7.AP Vestienas iela 35

Uzturēšanas/apkopes vietu apzīmējumi:

- 4^c, 10^c, 19^c, 20^d - Naftas produktu atdalītājs
- 5^d - Nosēdaka
- 6^d, 22^d - Remontbedres/ drenāžas sistēmas
- 11^b - Tauku atdalītājs
- 13^c - Ražošanas notekūdeņu attīrīšanas iekārta
- 14^c - Pārsūkņēšanas sūknis
- 15^c - Salonu mazgāšanas cehs
- 16^c - Autobusu mazgātava
- 17^d - Sūknētava
- 21^d - Naftas produktu uzkrājvertne
- 1^d, 2^d, 3^d, 7^b, 8^c, 9^c, 12^b, 18^d - Sadzīves, ražošanas un lietus notekūdeņu kanalizācijas tīklu uzturēšanas vieta
- 23^c - Notekūdeņu attīrīšanas ietaises

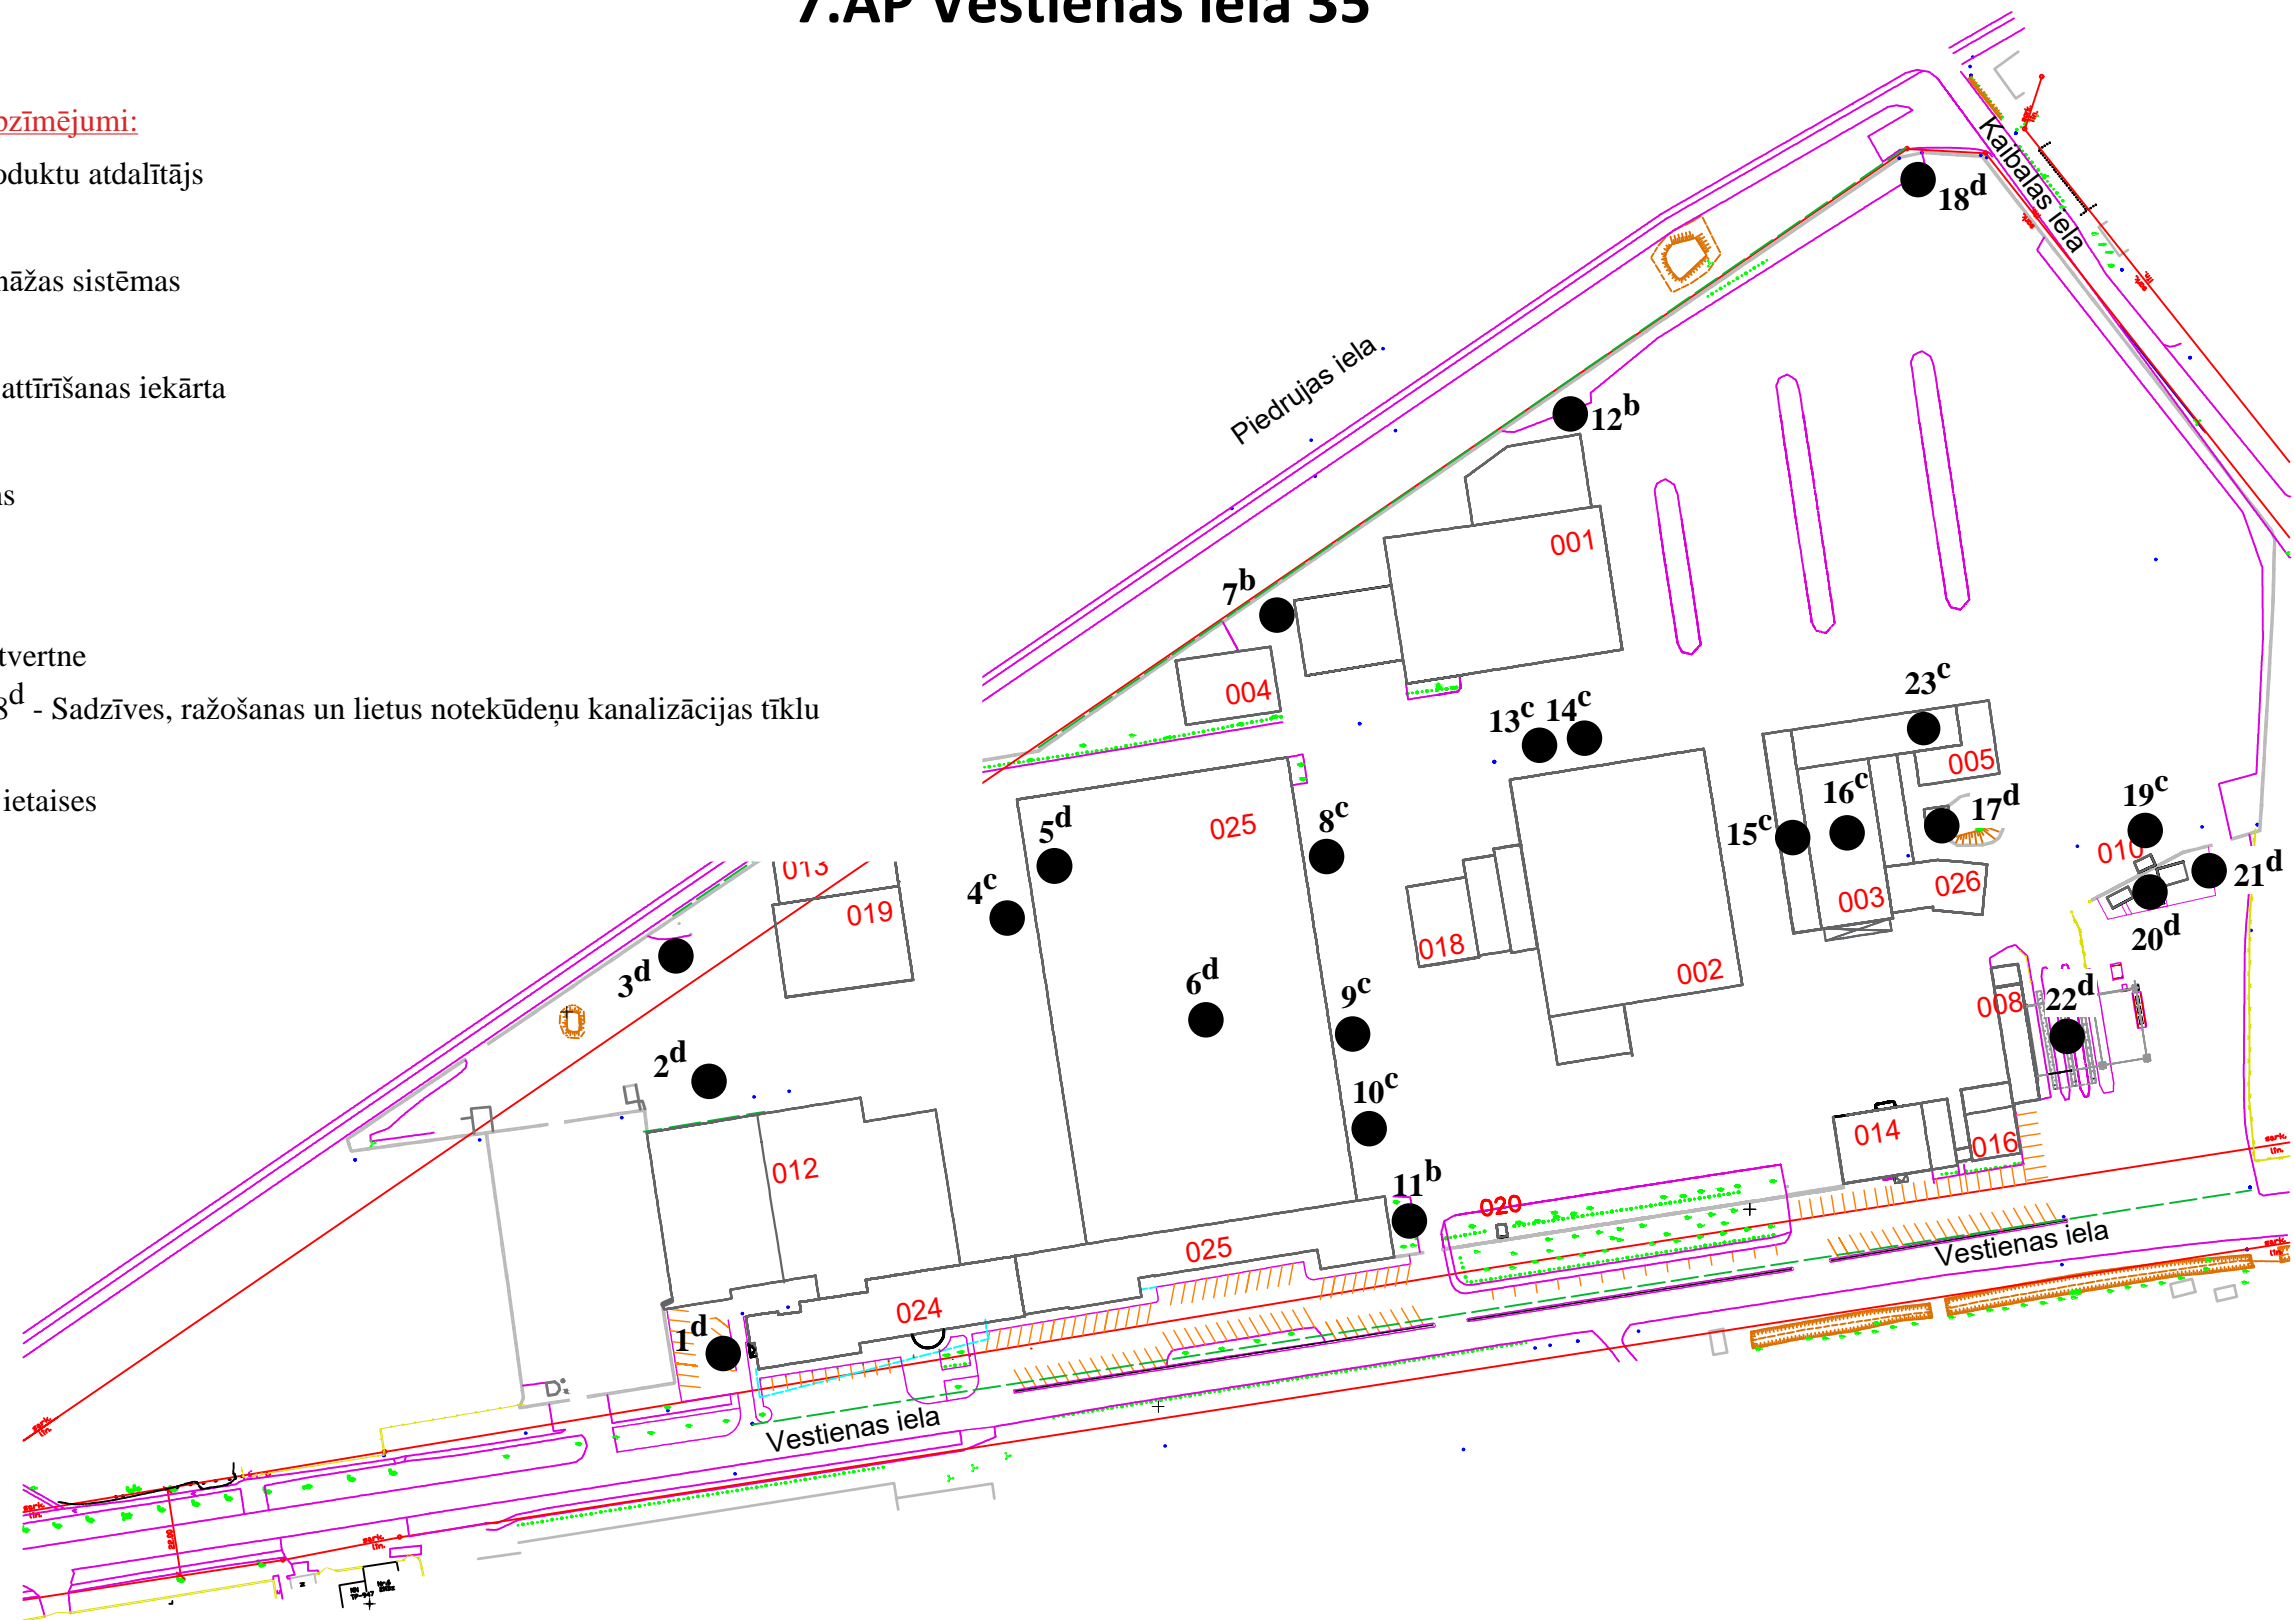

Brīvības gatve 384B

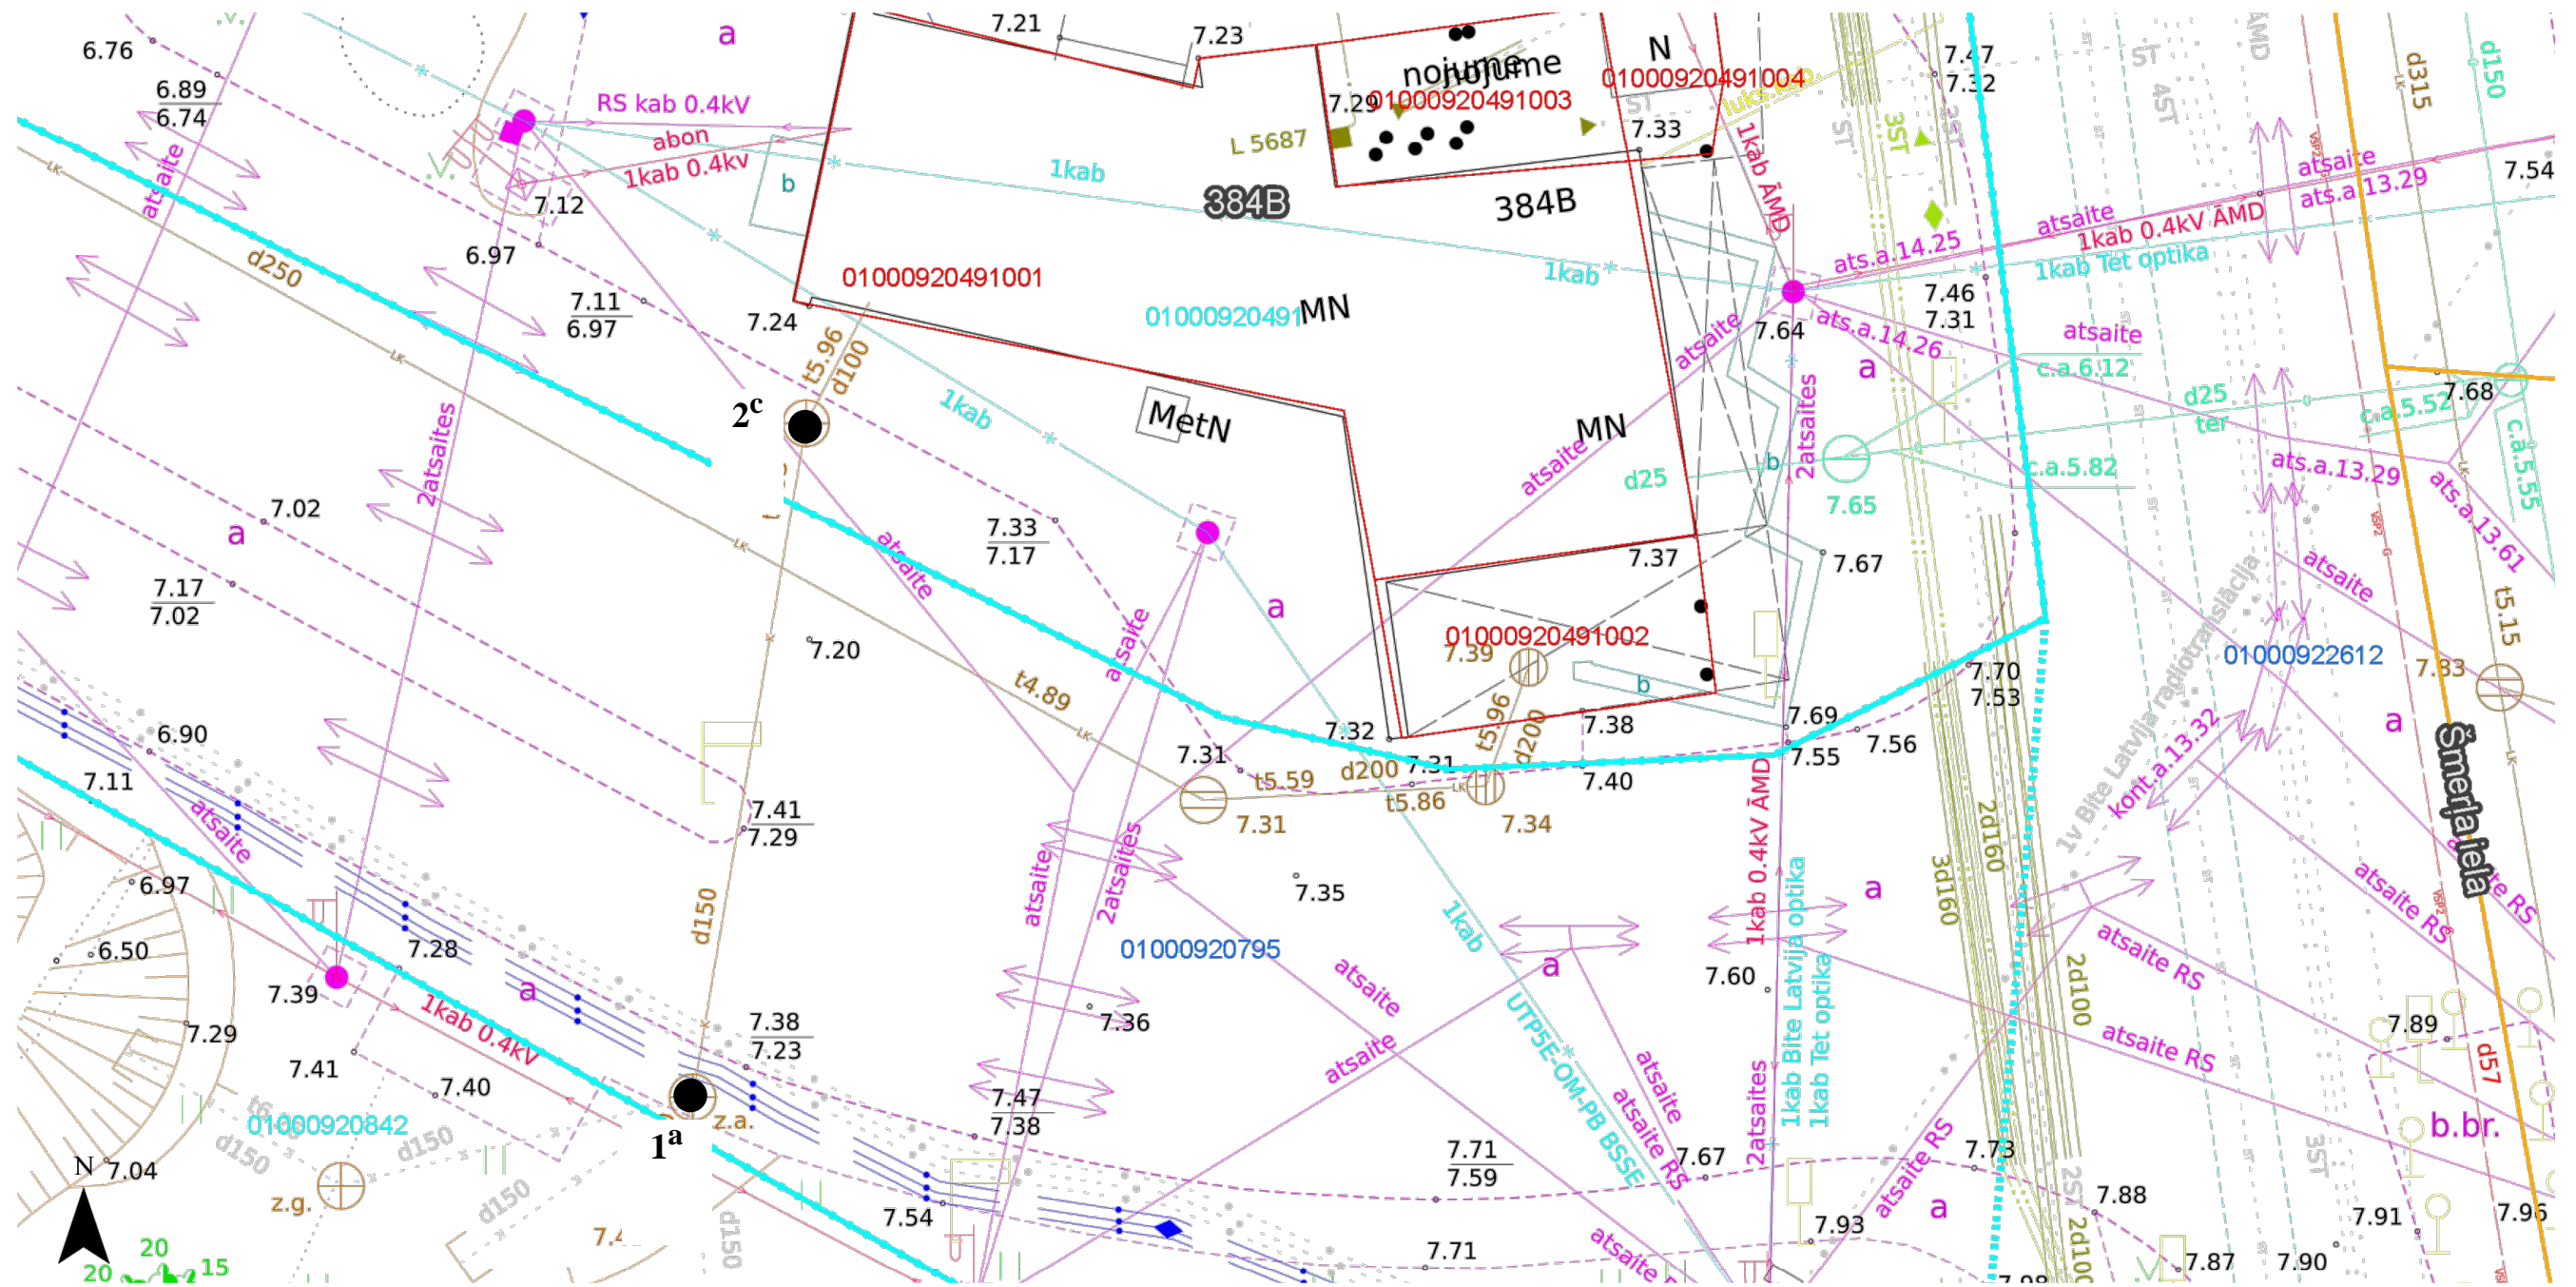


Uzturēšanas vietu apzīmējumi:

1^a - Nosēdaka

2^c - Sadzīves kanalizācijas tīklu uzturēšanas vieta

Dzelzavas iela 105

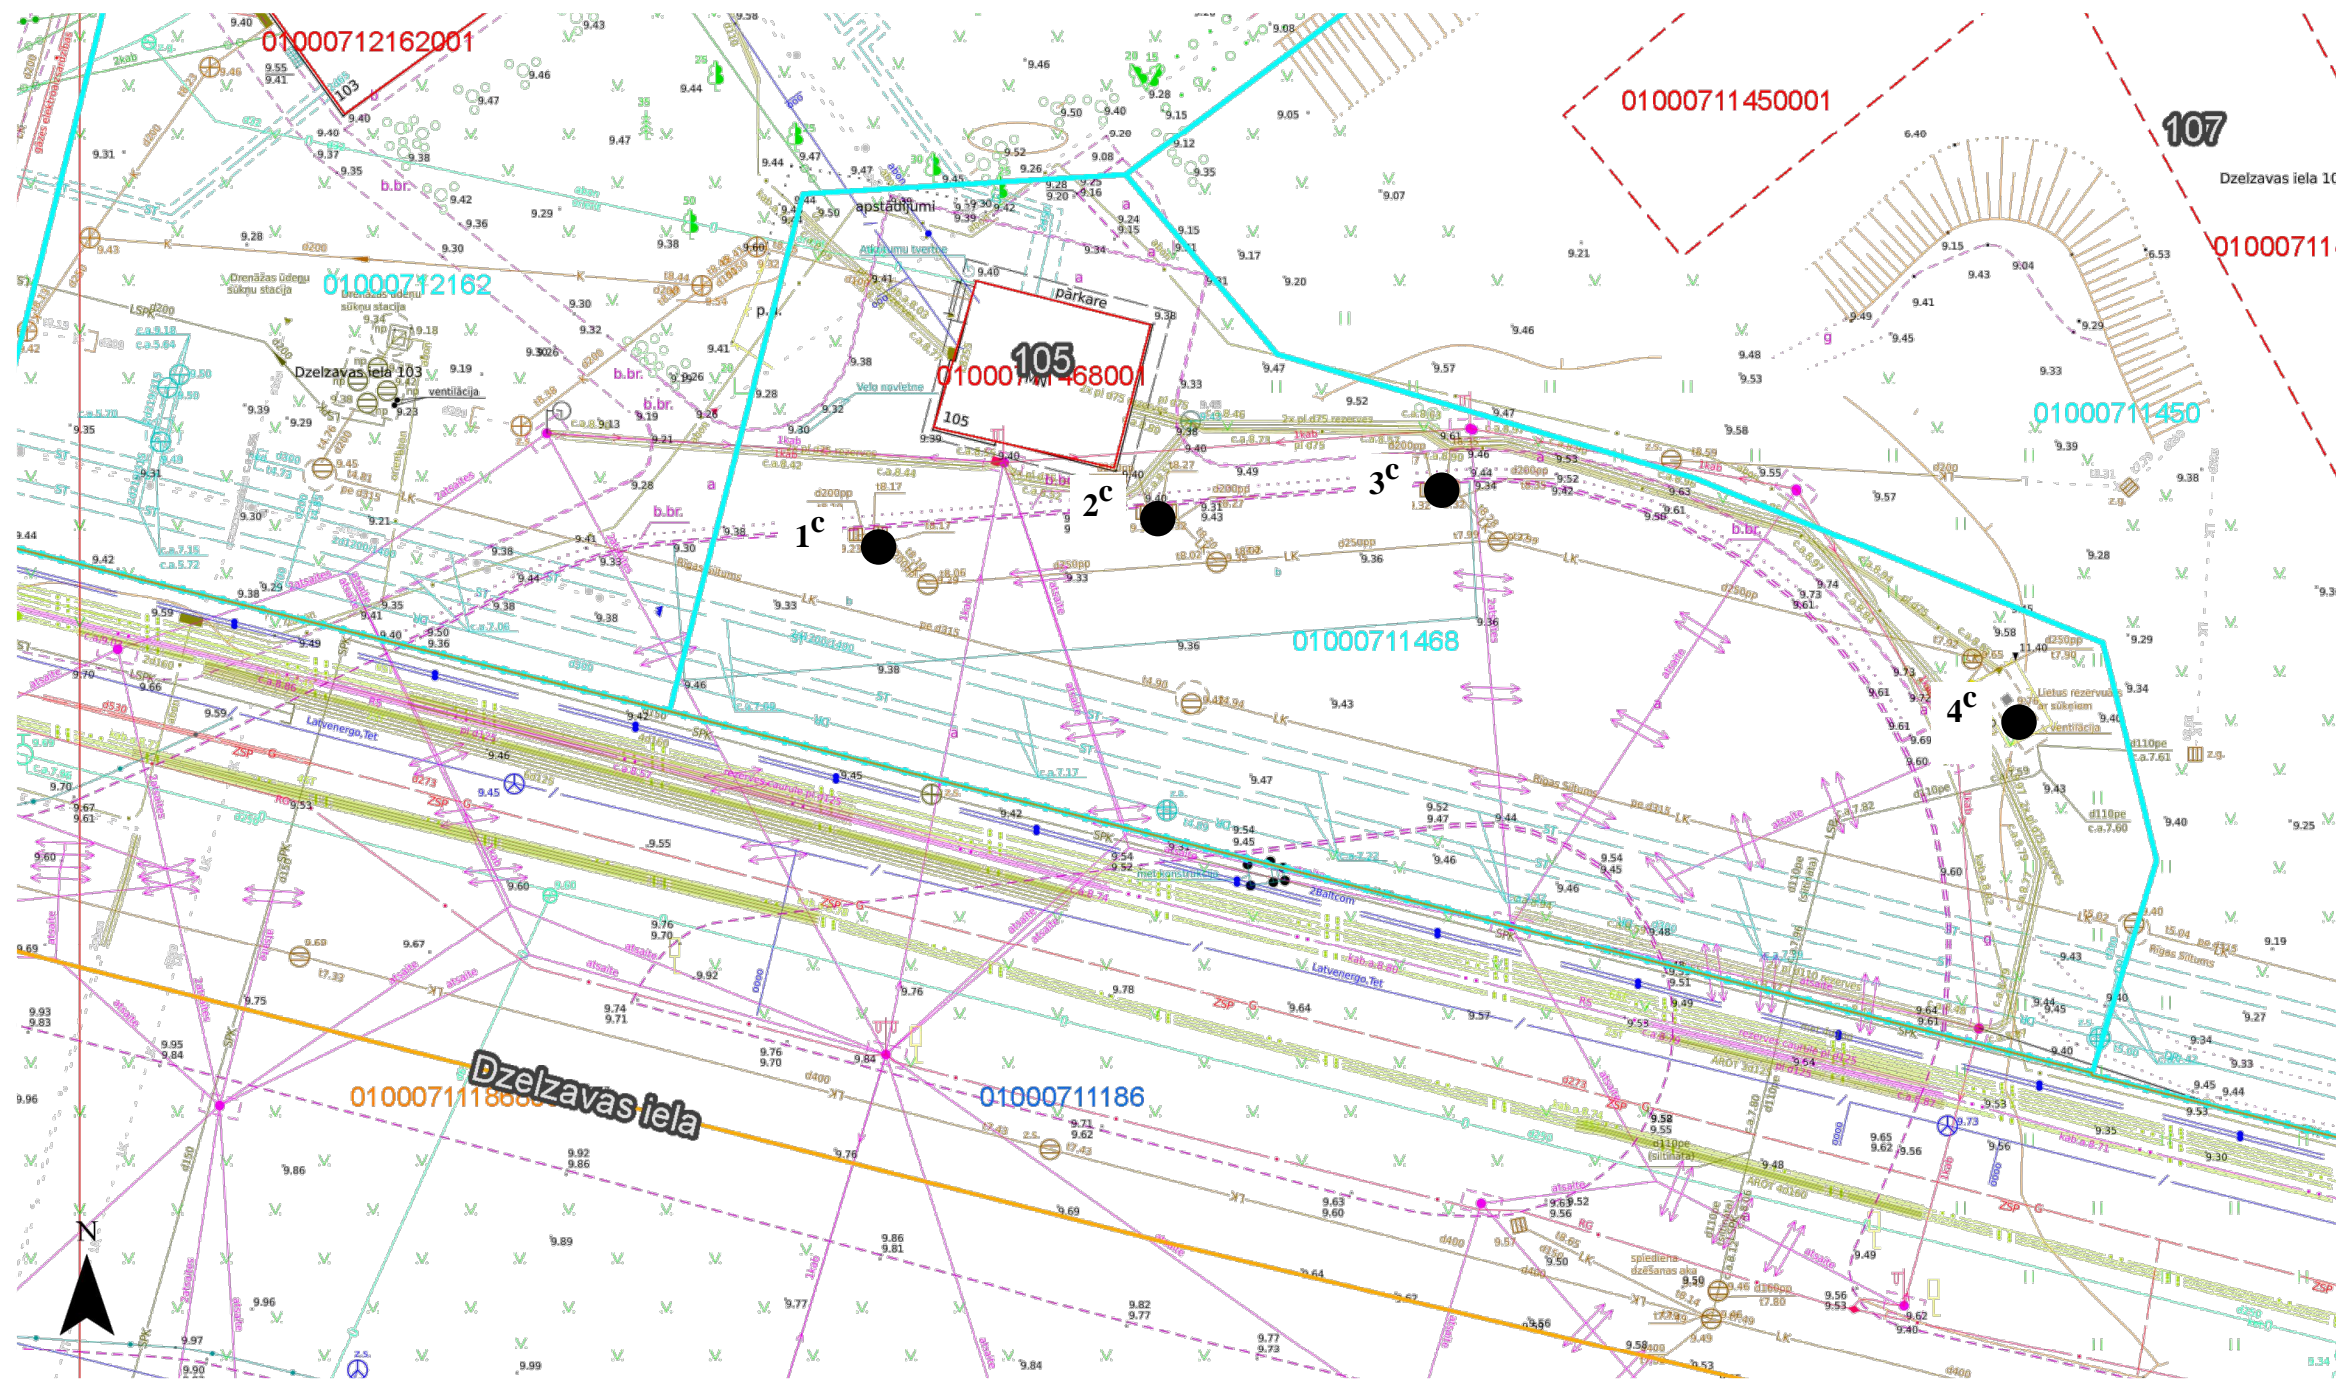


Uzturēšanas/apkopes vietu apzīmējumi:

1^c, 2^c, 3^c - Lietus notekūdeņu kanalizācijas tīklu uzturēšanas vieta

4^c - Sūkņu stacija


Rūsiņa iela 3 / Skrindu iela 2

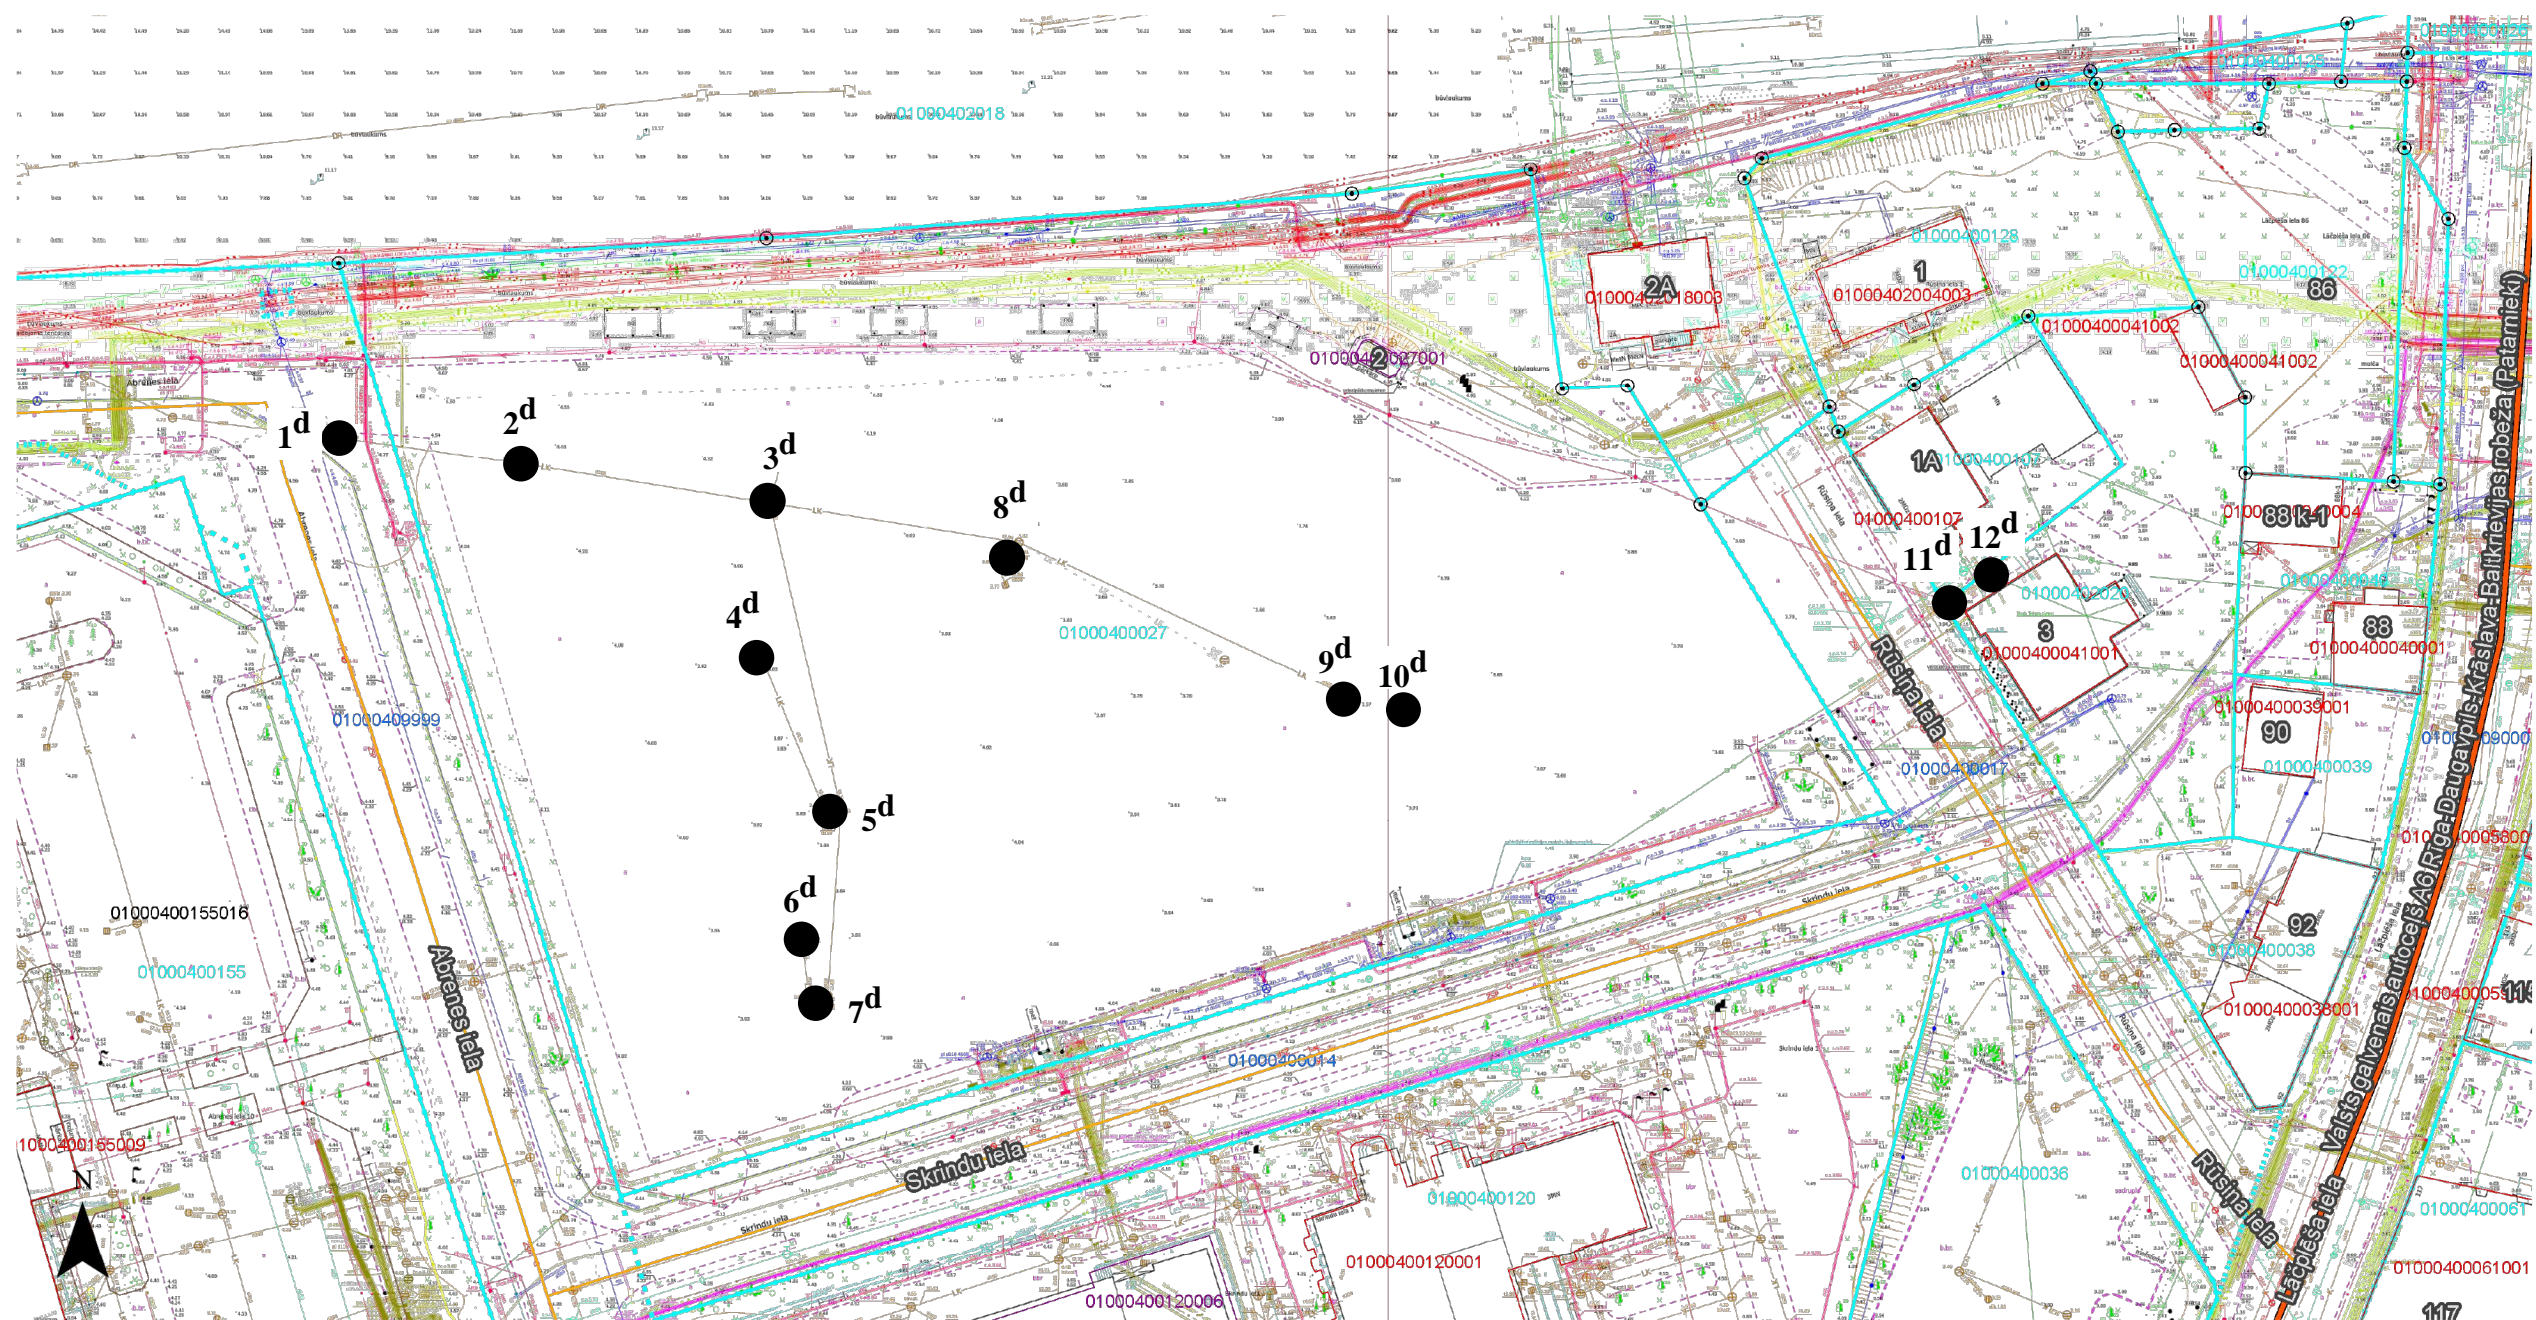

Uzturēšanas vietu apzīmējumi:

1^d, 2^d, 3^d, 4^d, 5^d, 6^d, 7^d, 8^d, 9^d, 10^d, 11^d, 12^d - Lietus notekūdeņu kanalizācijas tīklu uzturēšanas vieta

Murjāņu iela 58

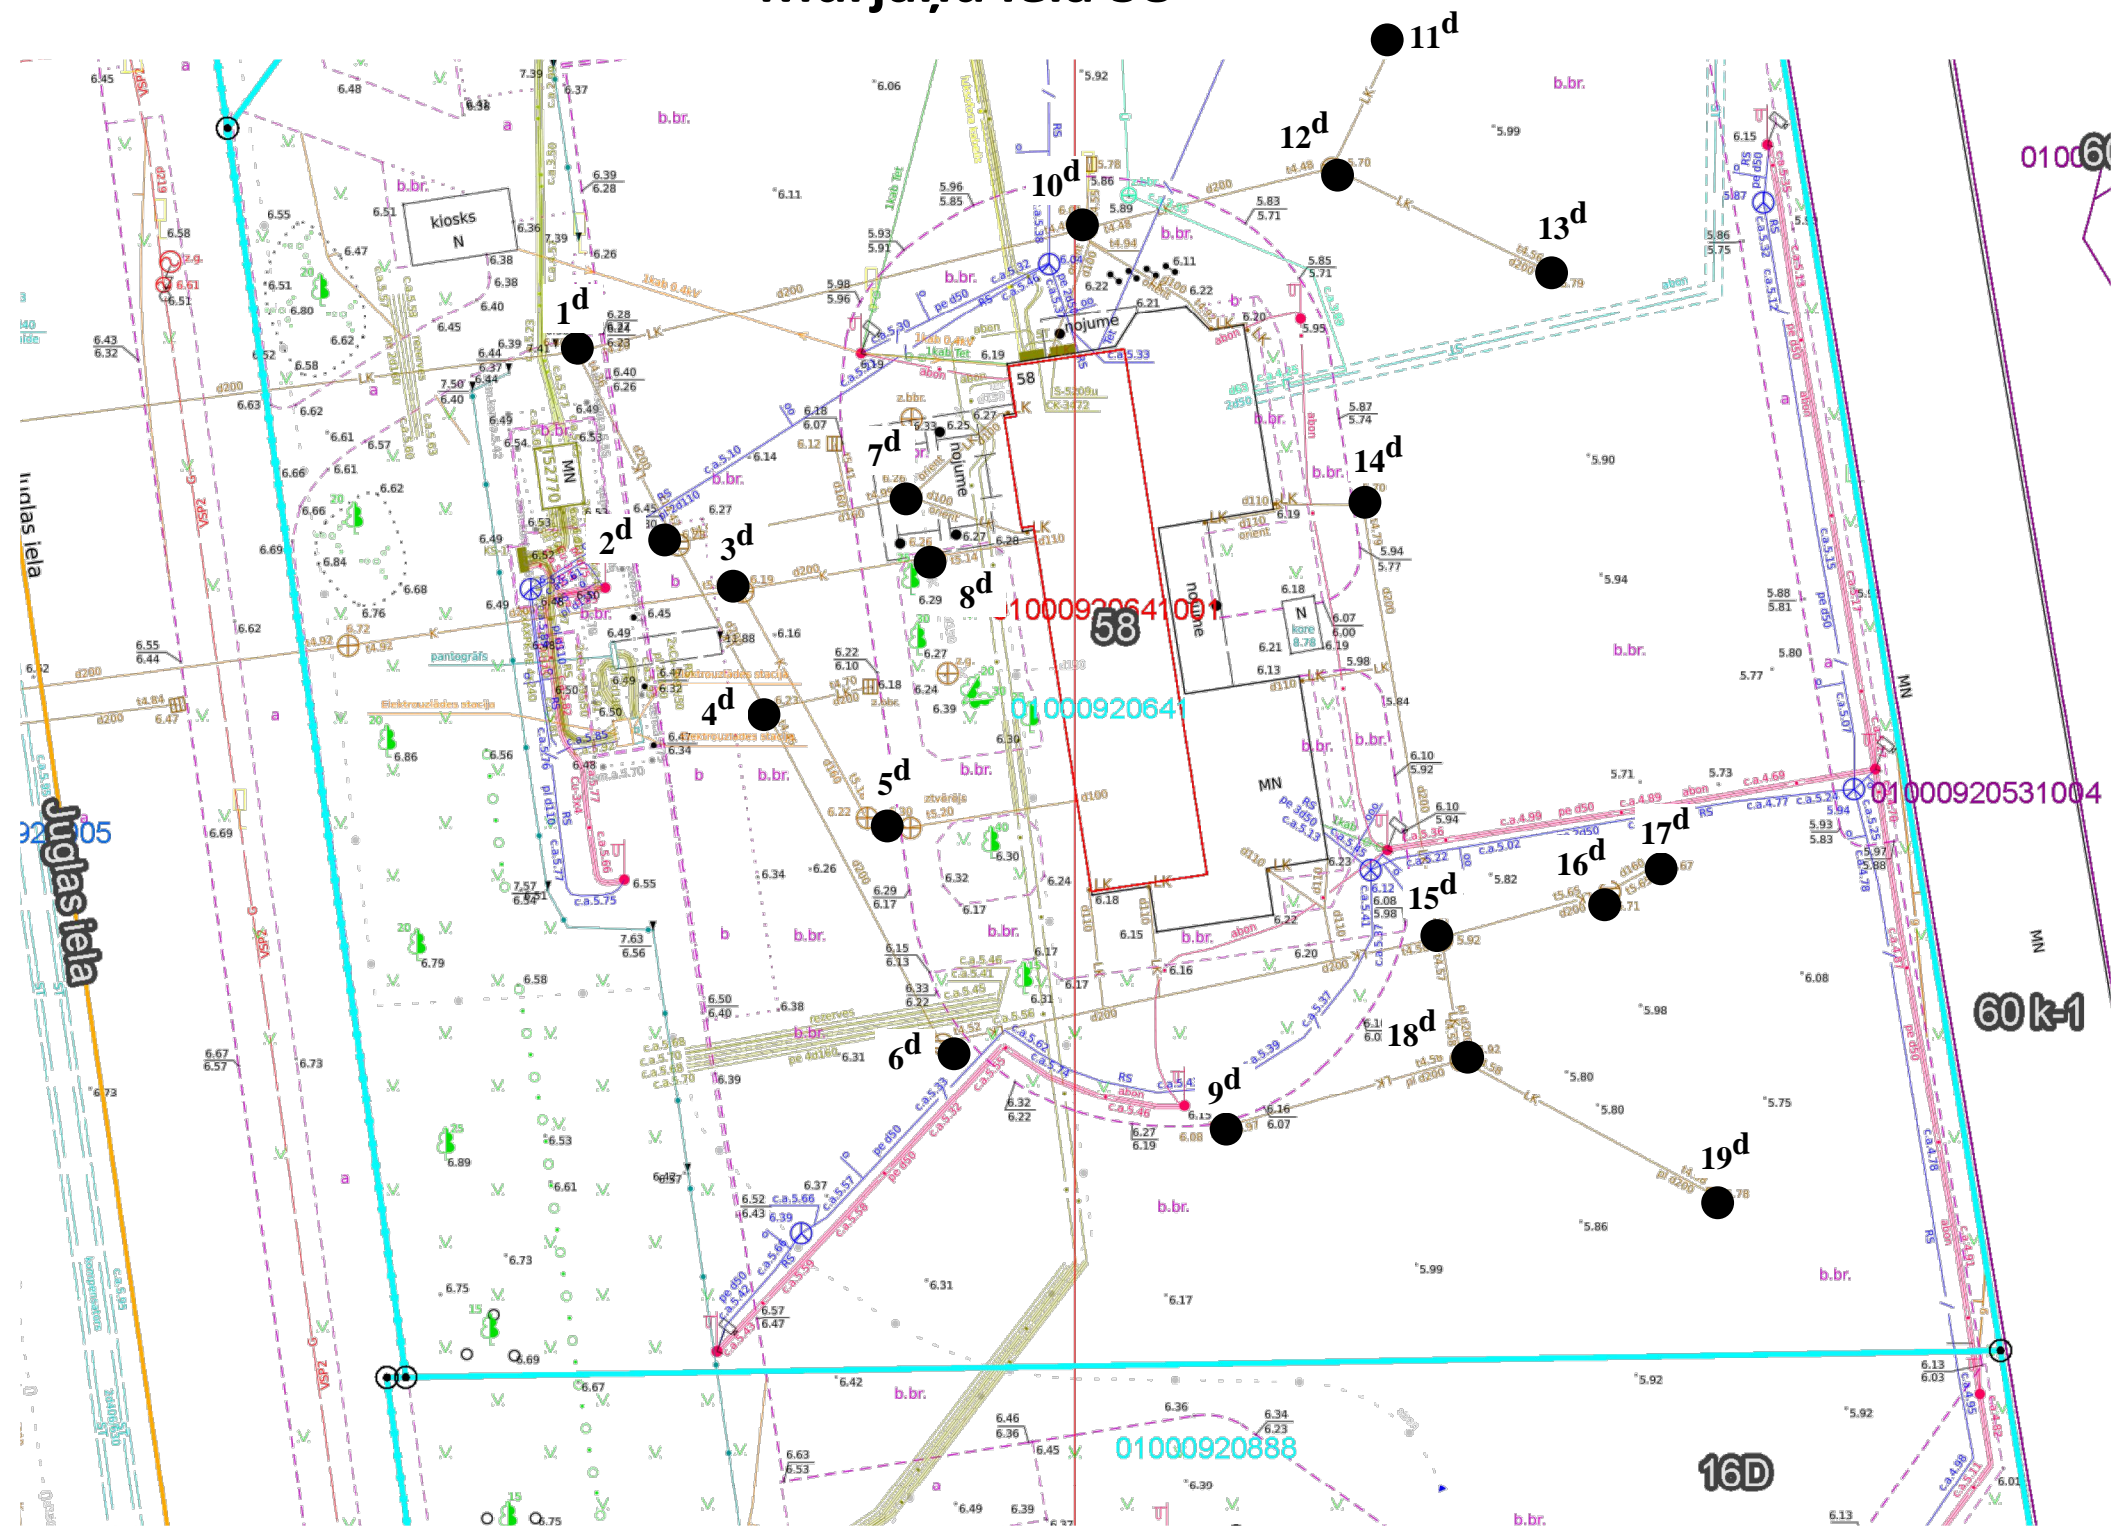

Uzturēšanas vietu apzīmējumi:

1^d, 2^d, 3^d, 4^d, 5^d, 6^d, 7^d, 8^d, 9^d, 10^d, 11^d, 12^d, 13^d, 14^d, 15^d, 16^d, 17^d, 18^d, 19^d - Sadzīves un lietus notekūdeņu kanalizācijas tīklu uzturēšanas vieta

Vienības gatve 6




Uzturēšanas vietu apzīmējumi:

1^d - Sūknētava

2^d, 3^d, 4^d - Drenāžas sistēmas


Uzvaras bulvāris 11

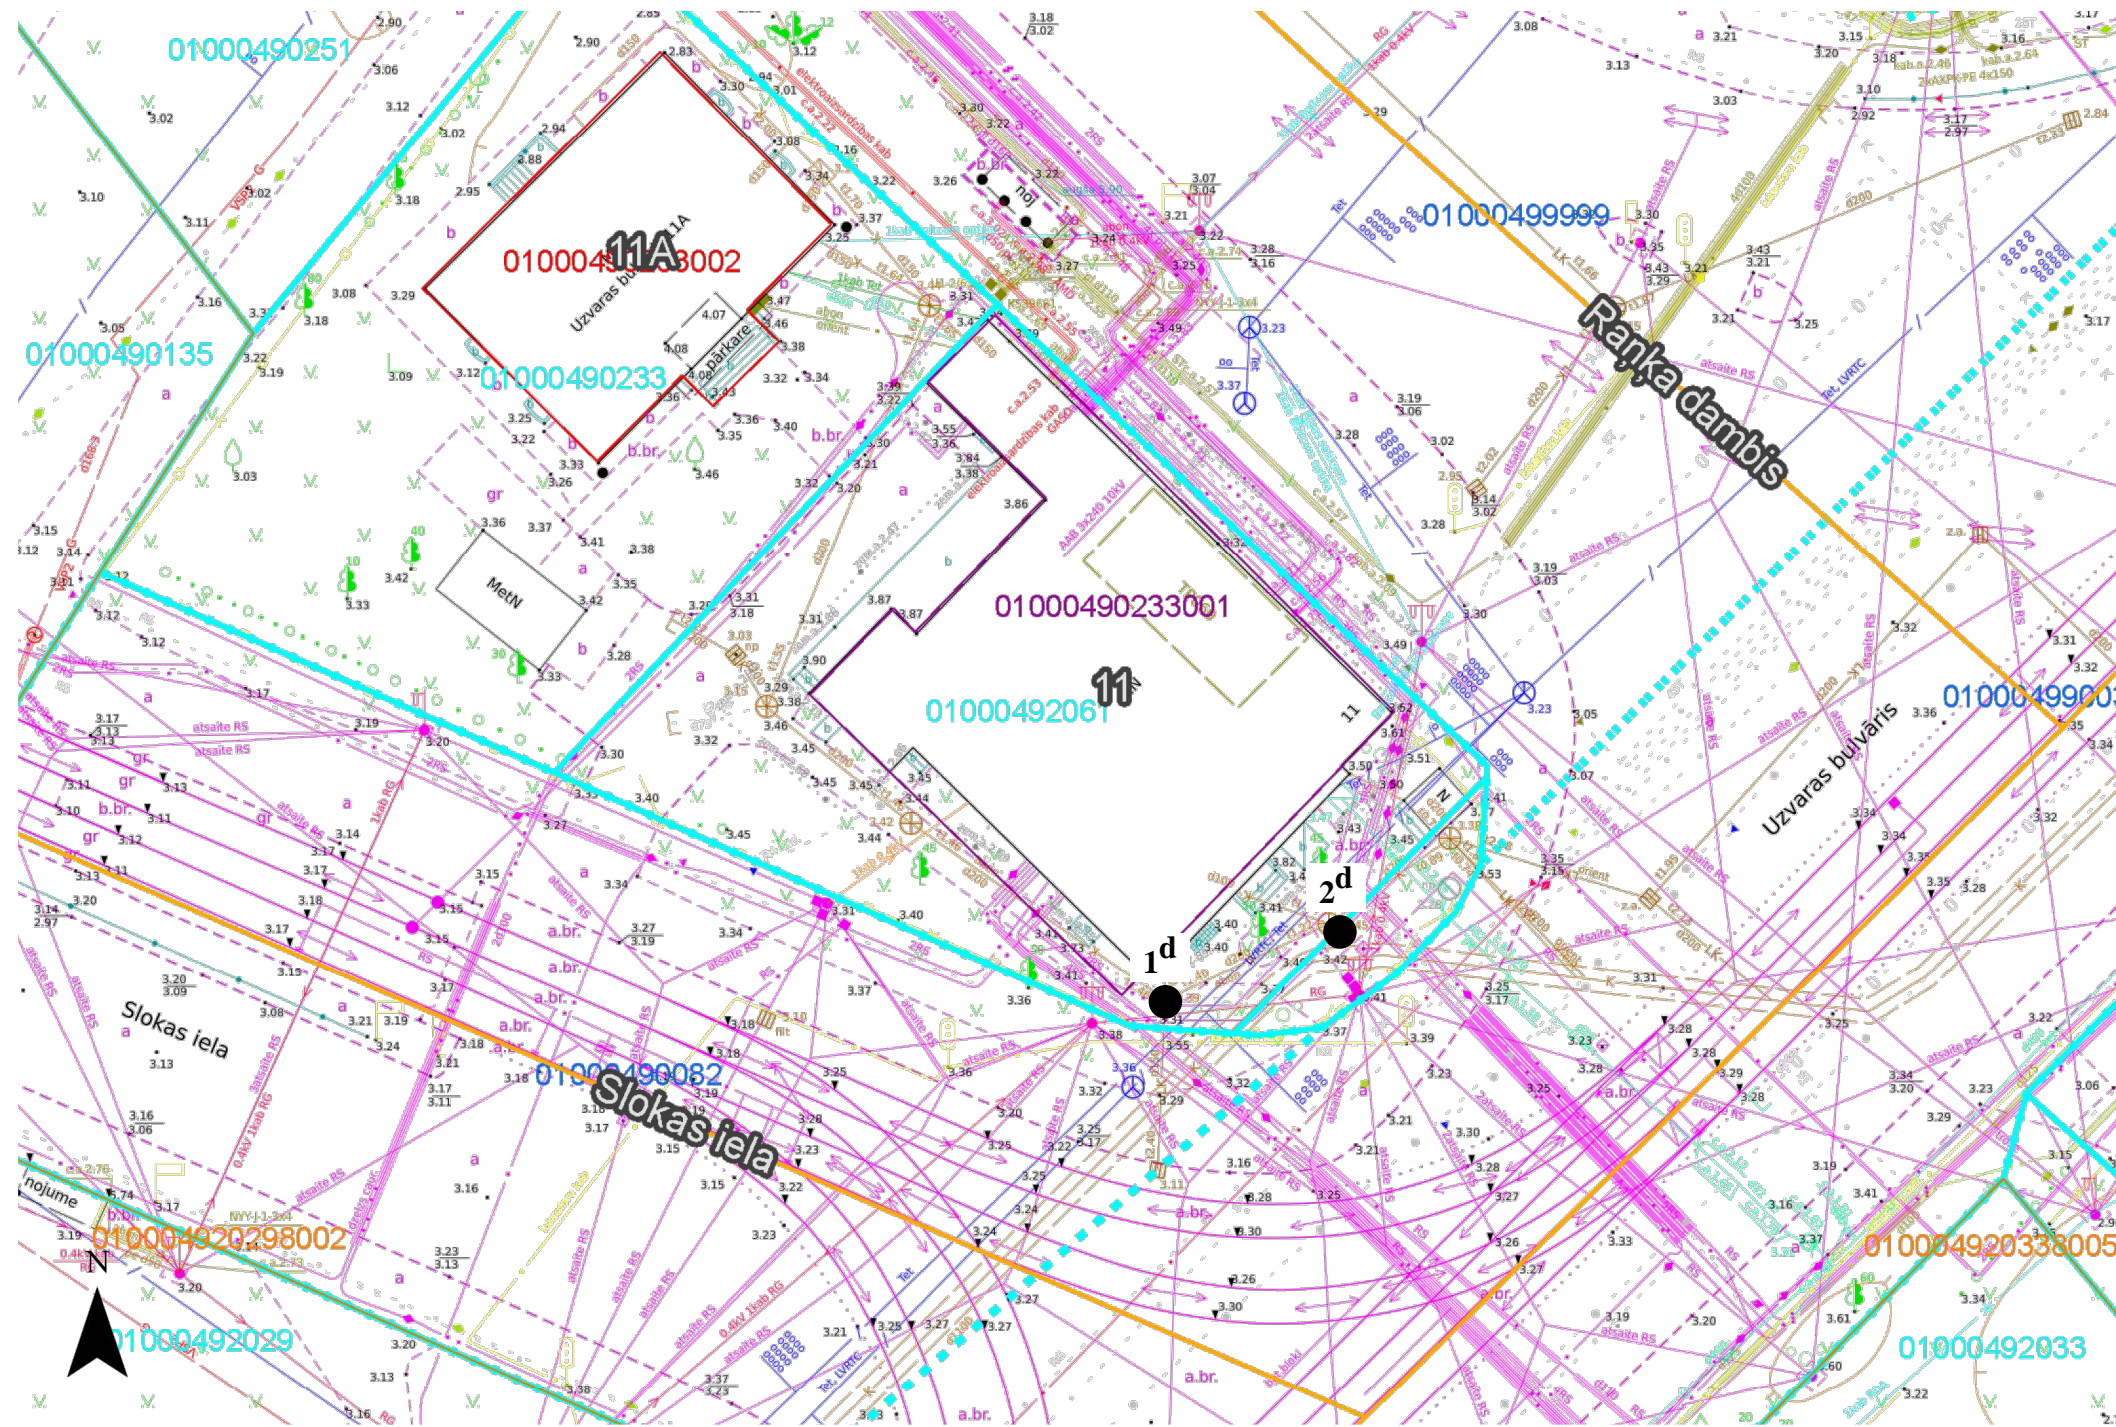

Uzturēšanas vietu apzīmējumi:

1^d, 2^d - Sadzīves un lietus notekūdeņu kanalizācijas tīklu uzturēšanas vieta

Ezermalas iela 32

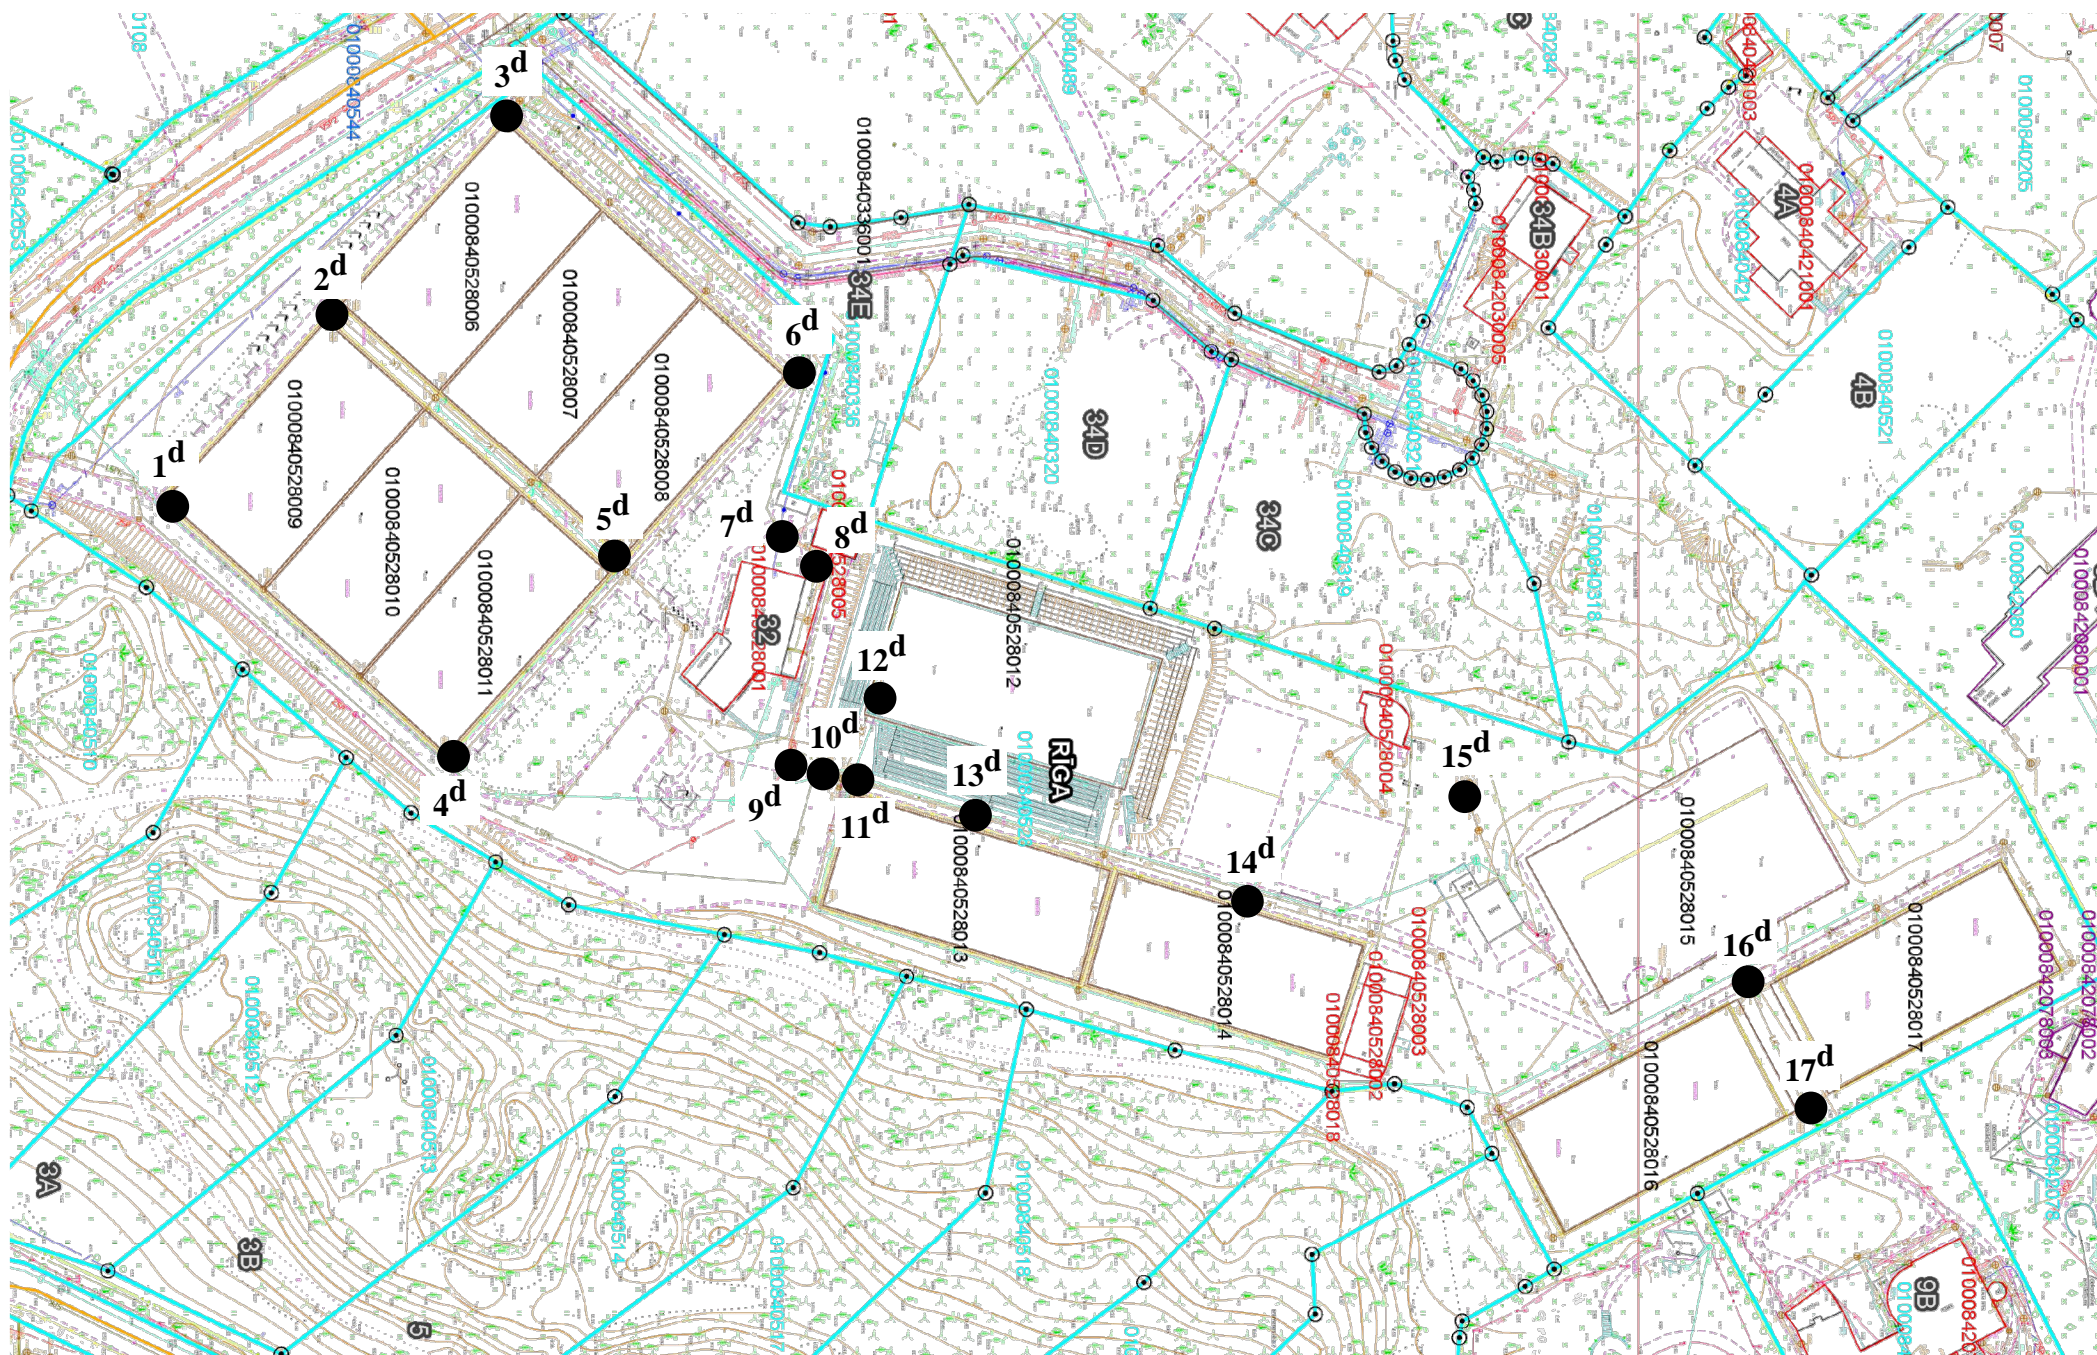

Uzturēšanas vietu apzīmējumi:

1^d, 2^d, 3^d, 4^d, 5^d, 6^d, 12^d, 13^d, 14^d, 16^d, 17^d - Drenāžas sistēmas

7^d, 8^d, 9^d, 11^d, 15^d - Nosēdaka

10^d - Sūkņu stacija