


2. Pielikums

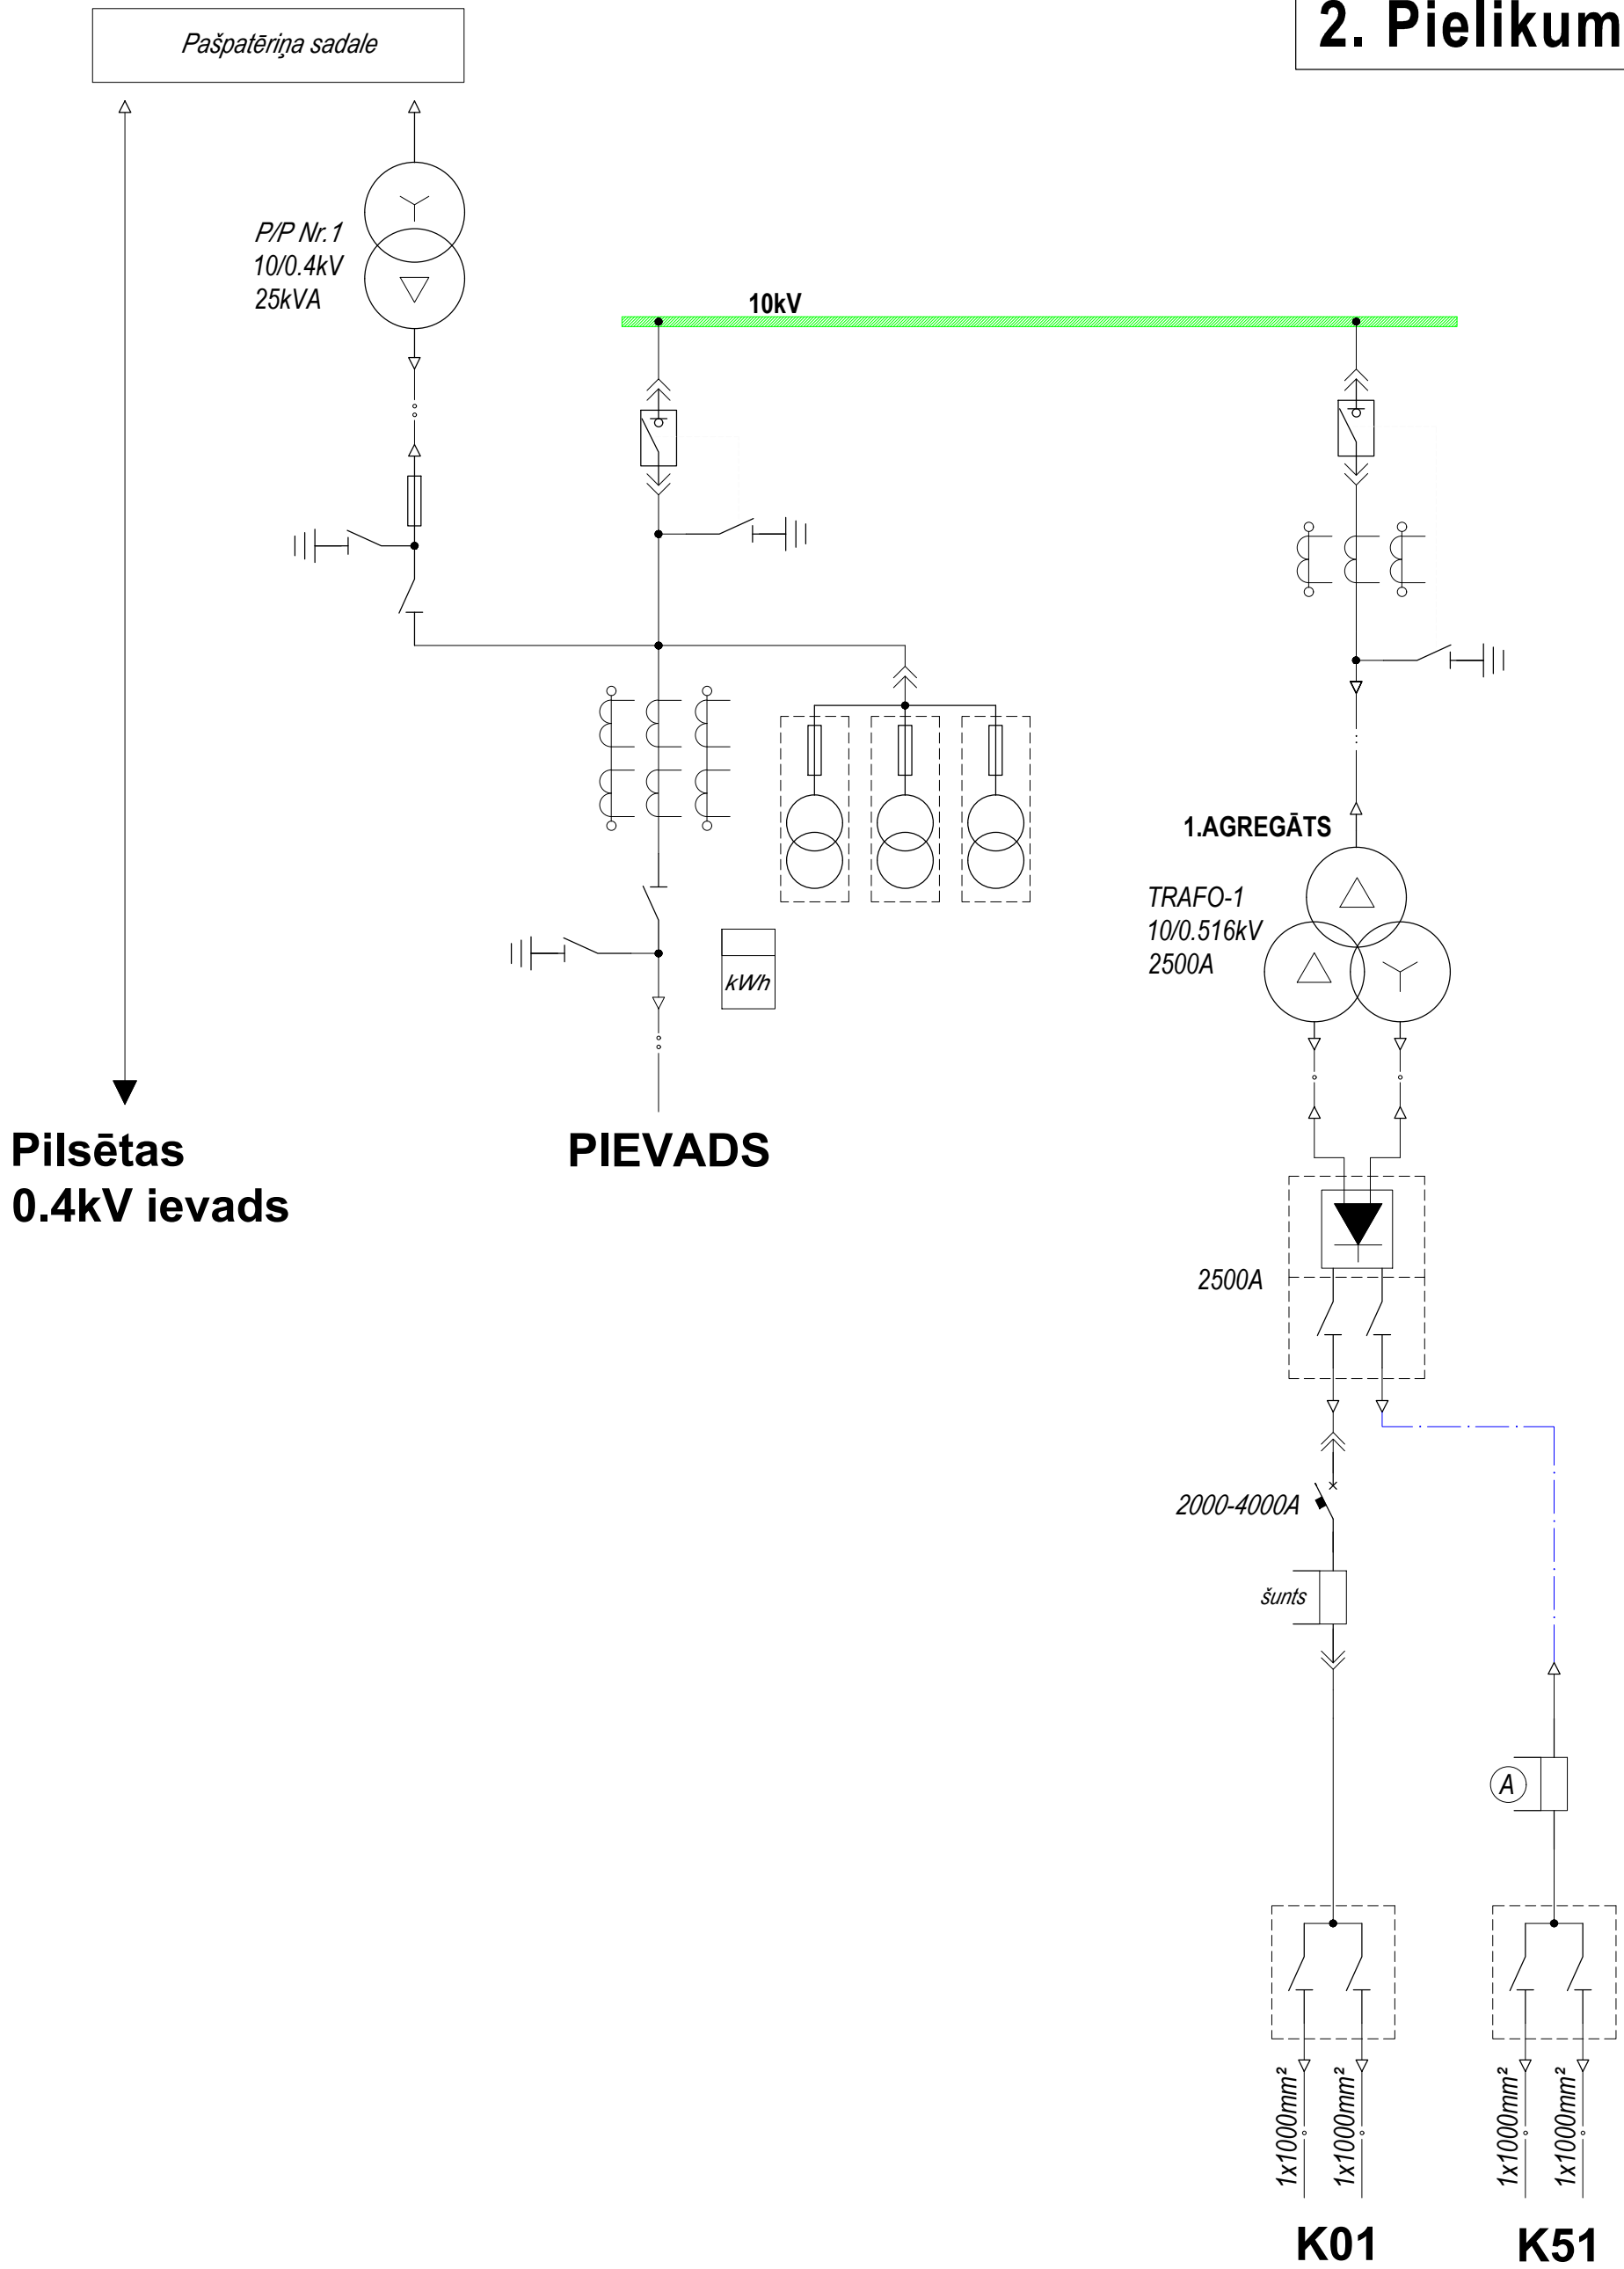

Konteinera vilces apakšstacija
Perspektīvā vienlīnijas
shēma