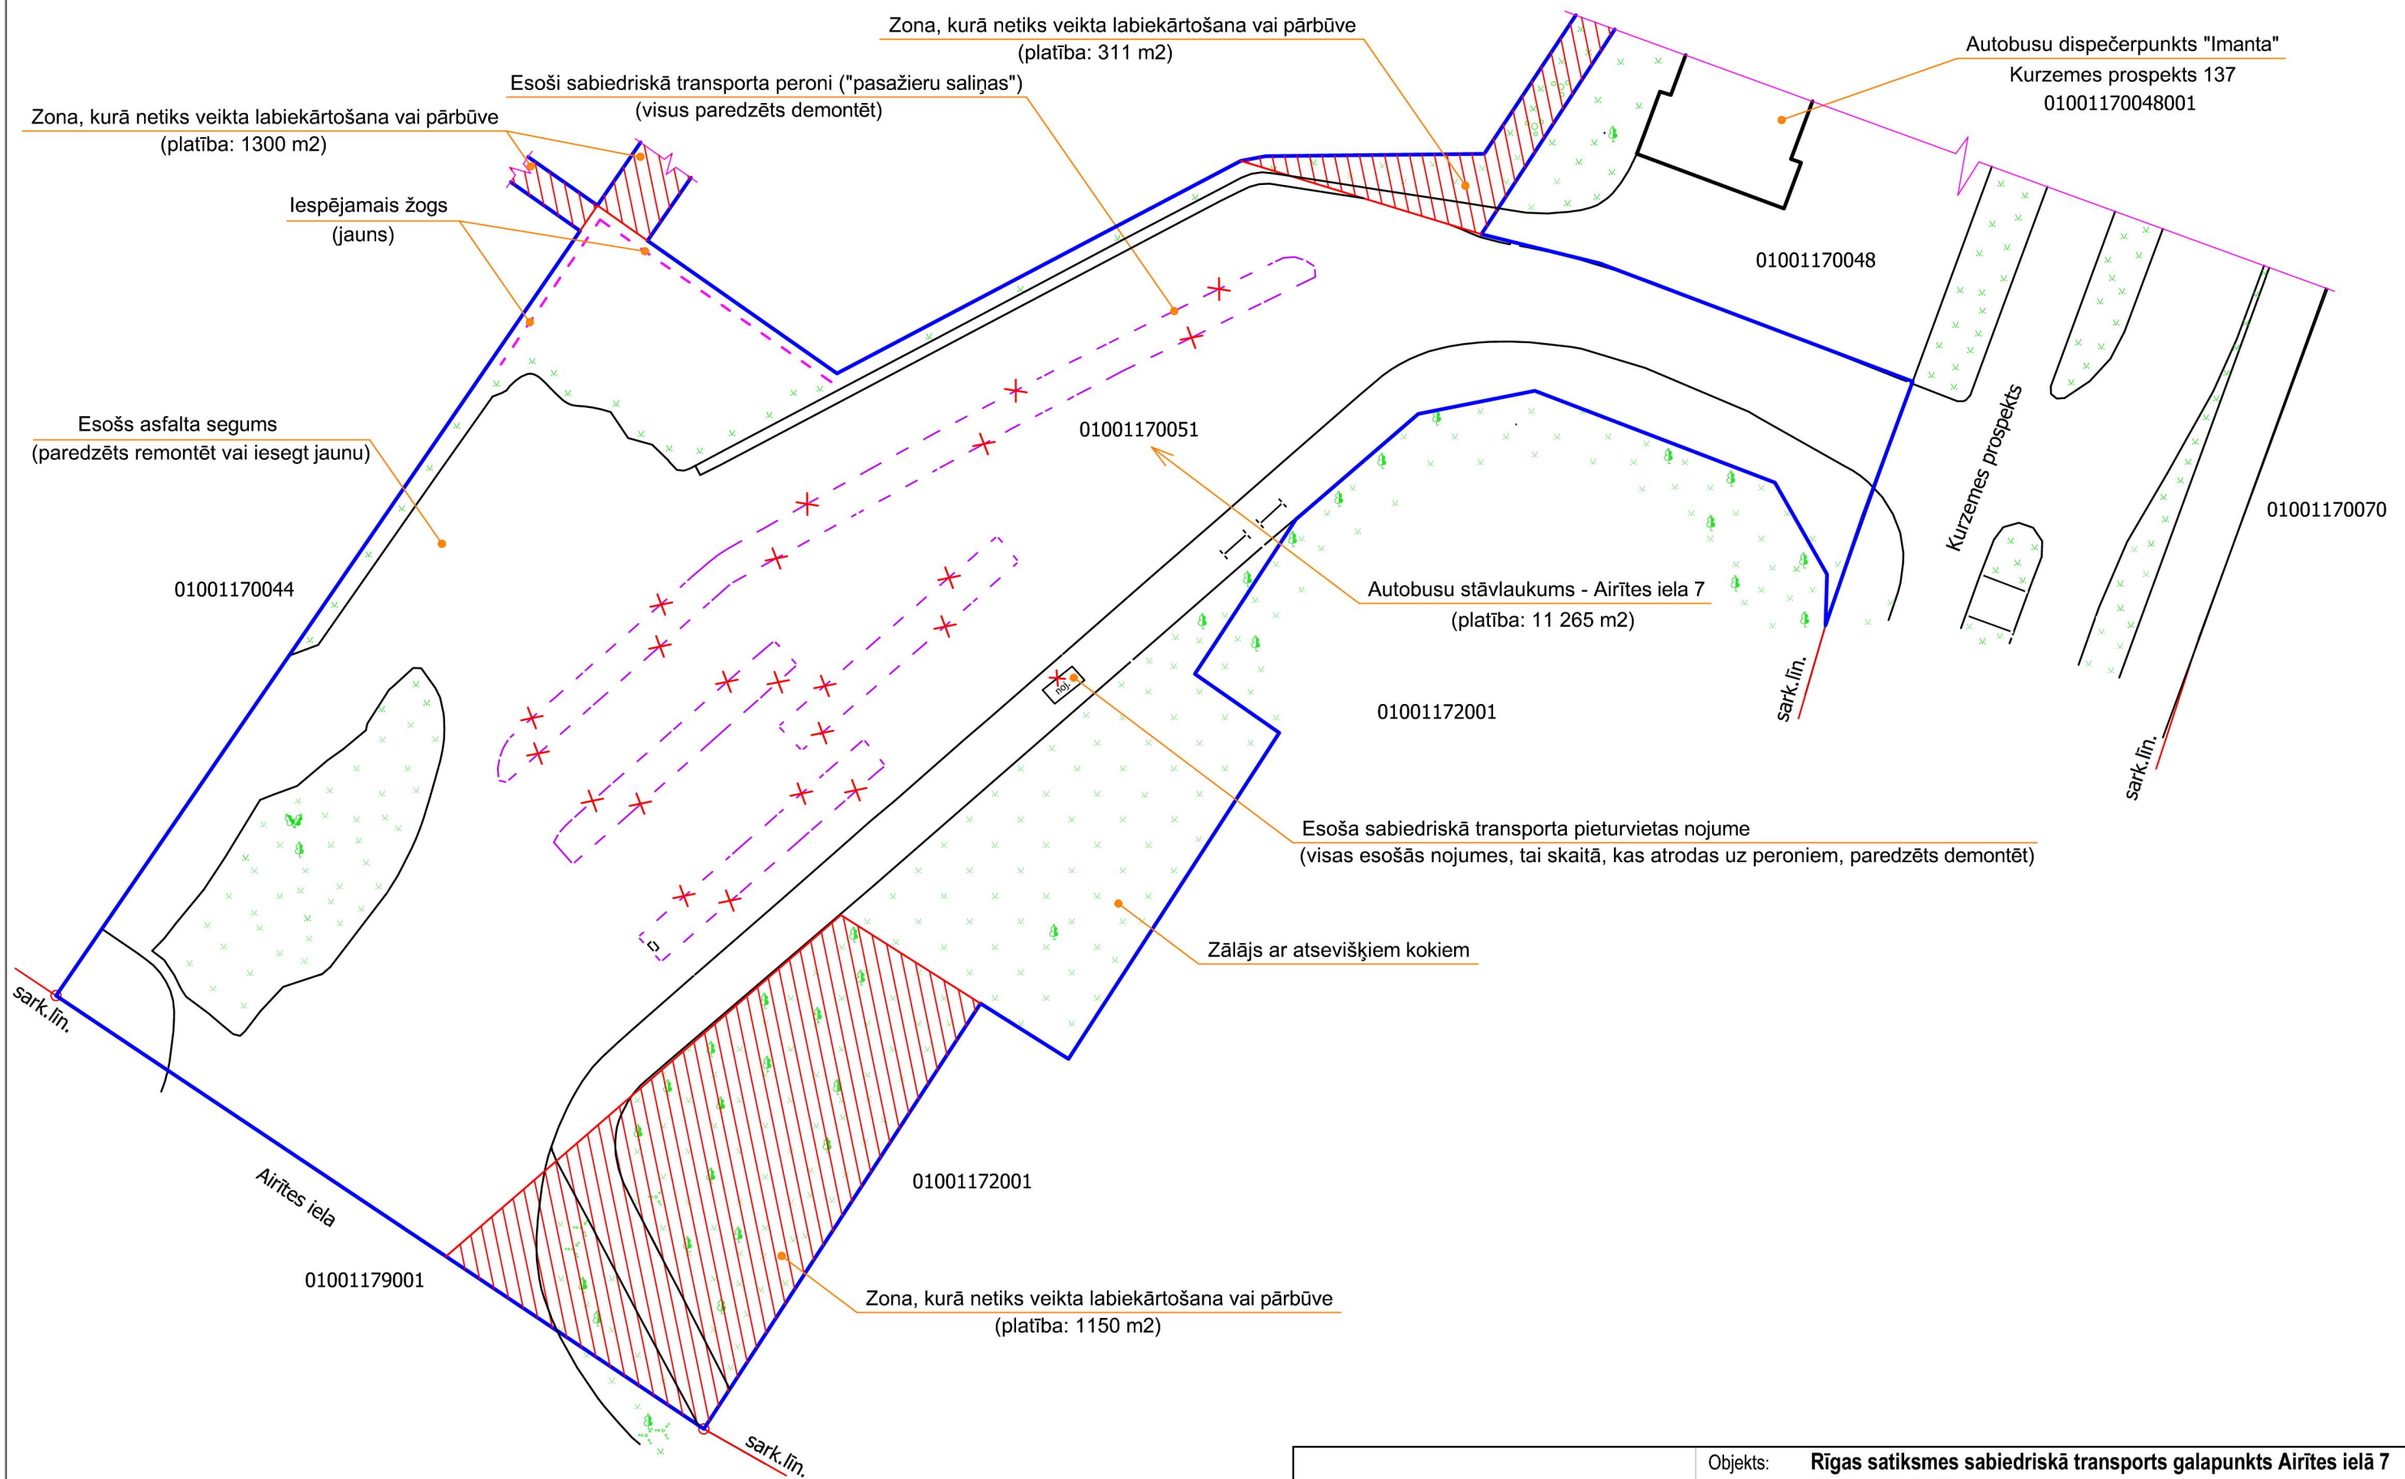

			Objekts:	**Rīgas satiksmes sabiedriskā transporta galapunkts Airītes ielā 7**		
			Adrese:	**Airītes iela 7, Rīga**		
			Pasūtītājs:	**Rīgas satiksme**	Stadija	Lapa	Lapas
					GP		
Dat.	24. 02. 2021.						
	V. Uzvārds	Paraksts					
Izstrādāja	K. Briedis		Rasējums:	**TERITORIJAS LABIEKĀRTOŠANAS PLĀNS/SKICE (2. PIELIKUMS)**	Pasūt. nr.	Arhīva nr.	Mērogs
							1:600