





Brīvības gatve 384b, 1. trolejbusu parks
Kadastra Nr.: 0100 092 0491 001

Zālājs	641 m ²
Trolejbusu apgriešanās laukums	454 m ²
Gājēju celiņi	583 m ²

Pieņemtie apzīmējumi

-  Zālājs
-  Trolejbusu apgriešanās laukums
-  Gājēju celiņi
- 

Novietnes plāns, M1:500



Hipokrāta iela 2A

~~Sēdas iela 3a, 2. trolejbusu parks~~
Kadastra Nr.: 0100 122 0337

Zālājs

6810 m²

Trolejbusu apgriešanās laukums

2930 m²

Gājēju celiņi

1000 m²

Pieņemtie apzīmējumi



Zālājs



Trolejbusu apgriešanās laukums



Gājēju celiņi



Novietnes plāns, M1:1000








Atlantijas iela 29

Zālājs	2535 m ²
Autobusu apgriešanās laukums	1351 m ²
Gājēju celiņi	100 m ²



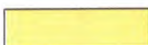

Pieņemtie apzīmējumi

	Zālājs
	Autobusu apgriešanās laukums
	Gājēju celiņi


Katlakalna iela 10, 1. trolejbusu parks
Kadastra Nr.: 0100 121 1067 001

Zālājs	2031 m ²
Trolejbusu apgriešanās laukums	2676 m ²
Gājēju celiņi	860 m ²
Ceļi	191 m ²

Pieņemtie apzīmējumi

	Zālājs
	Trolejbusu apgriešanās laukums
	Gājēju celiņi
	Ceļi



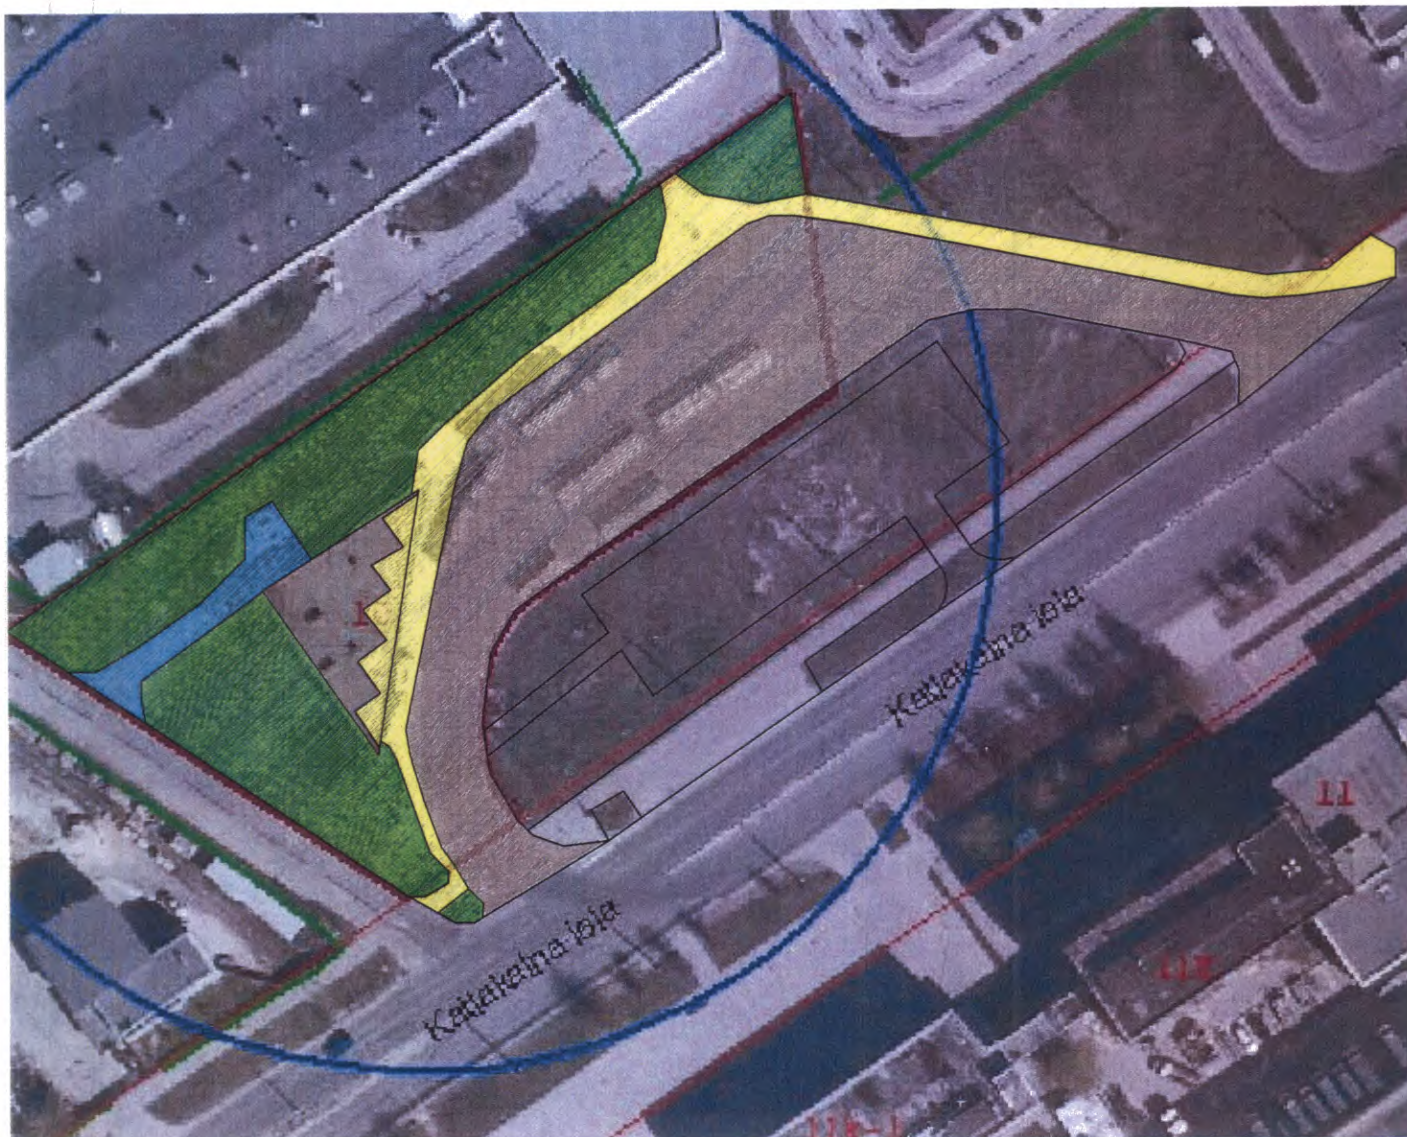

Novietnes plāns, M1:1000




Višķu iela 12a, 1. trolejbusu parks
Kadastra Nr.: 0100 126 2057

Zālājs	373 m ²
Trolejbusu apgrīšanās laukums	1379 m ²
Gājēju ceļiņi	401 m ²

Pieņemtie apzīmējumi

	Zālājs
	Trolejbusu apgrīšanās laukums
	Gājēju ceļiņi
	

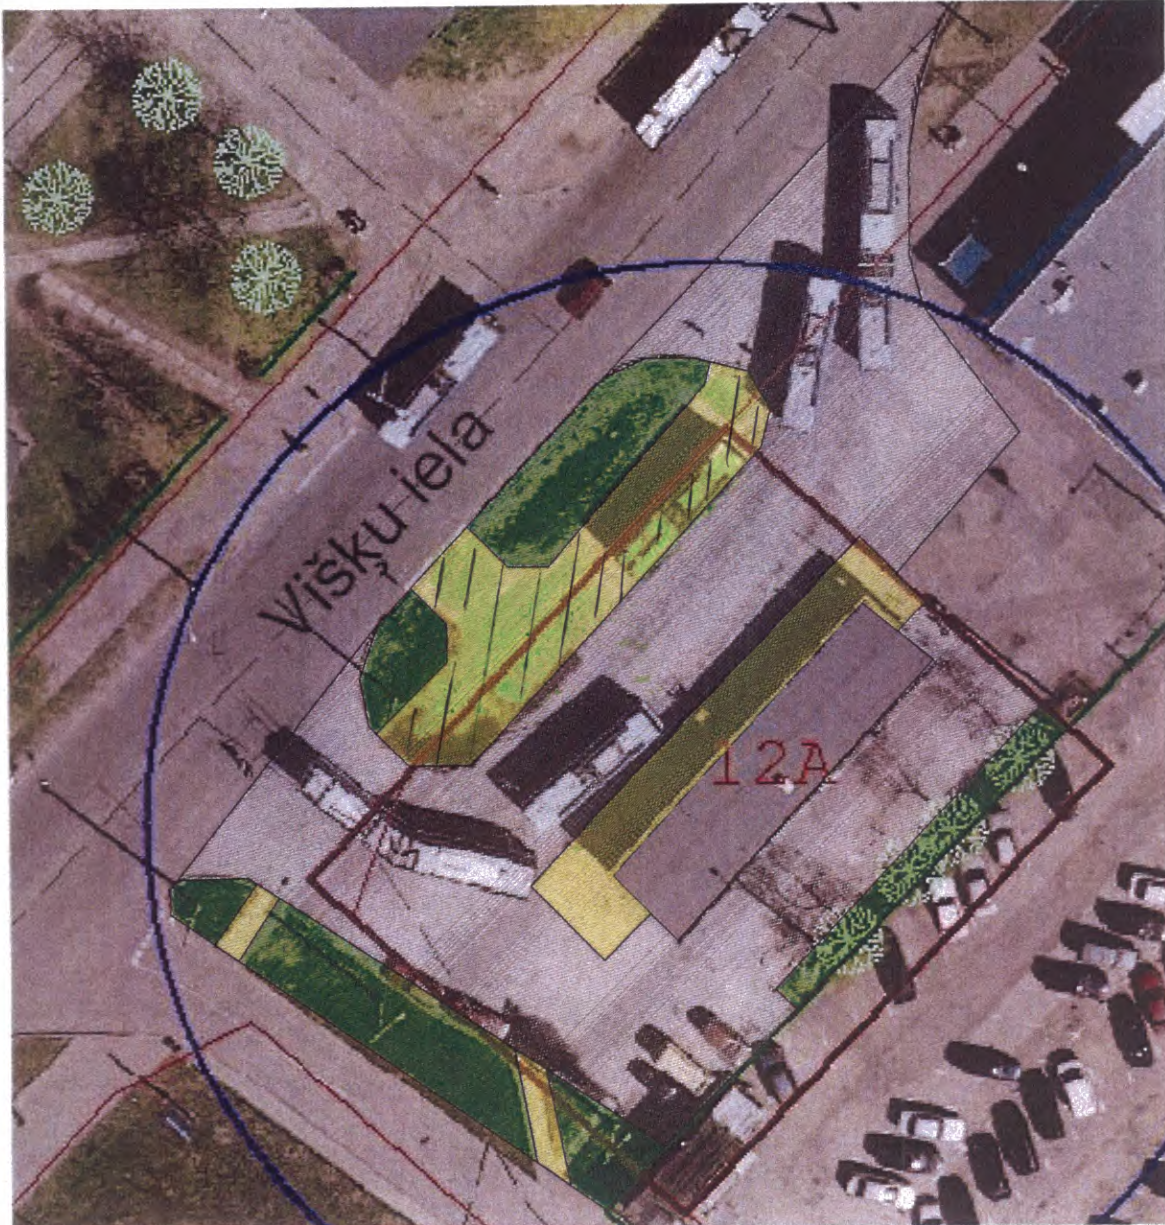

Novietnes plāns, M1:500



Maskavas iela 320, 4. tramvaju depo
Kadastra Nr.: 0100 078 0342 019

Zālājs	2958 m ²
Tramvaja sliežu ceļi	764 m ²
Gājēju ceļiņi	900 m ²

Pieņemtie apzīmējumi

-  Zālājs
-  Tramvaja sliežu ceļi
-  Gājēju ceļiņi
-  600




Novietnes plāns, M1:500




Maskavas iela 450, 7. autobusu parks

Zālājs	1491 m ²
Autobusu apgrīšanās laukums	1379 m ²
Gājēju celiņi	216 m ²

Pieņemtie apzīmējumi

	Zālājs
	Autobusu apgrīšanās laukums
	Gājēju celiņi

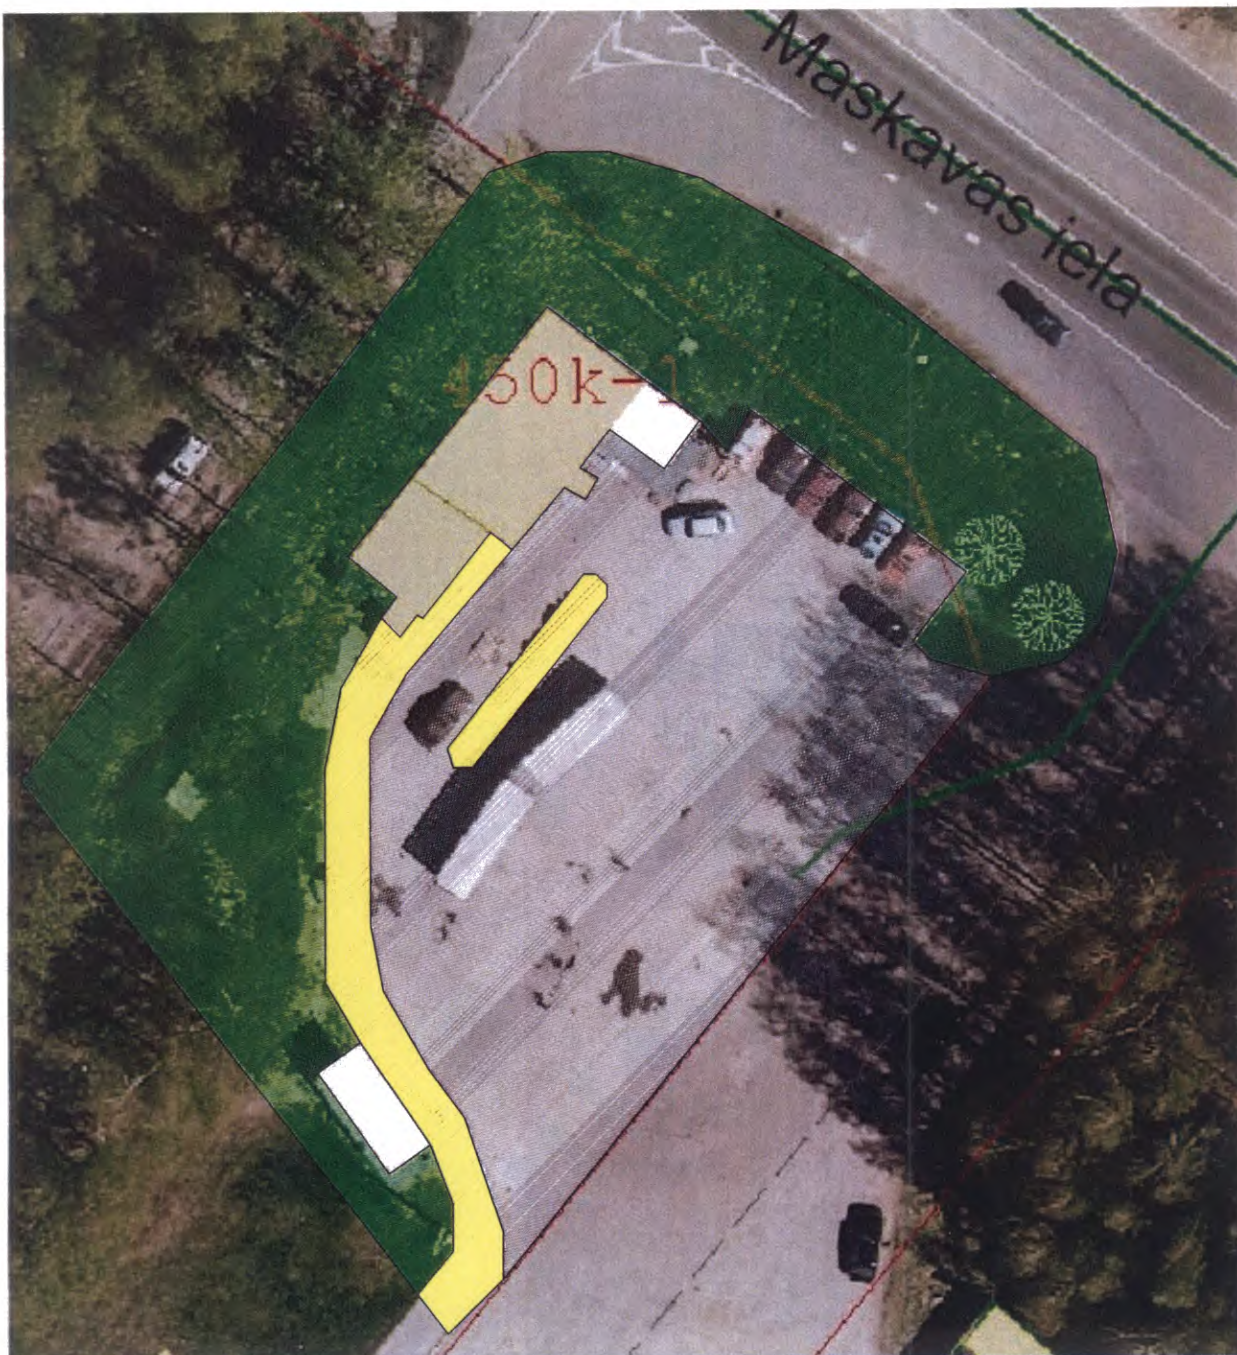


Novietnes plāns, M1:500




Dzelzavas iela 105, 2. trolejbusu parks
Kadastra Nr.: 0100 071 1468 001


Zālājs	1081 m ²
Trolejbusu apgriešanās laukums	1860 m ²
Gājēju celiņi	528 m ²

Pieņemtie apzīmējumi

	Zālājs
	Trolejbusu apgriešanās laukums
	Gājēju celiņi

Novietnes plāns, M1:1000

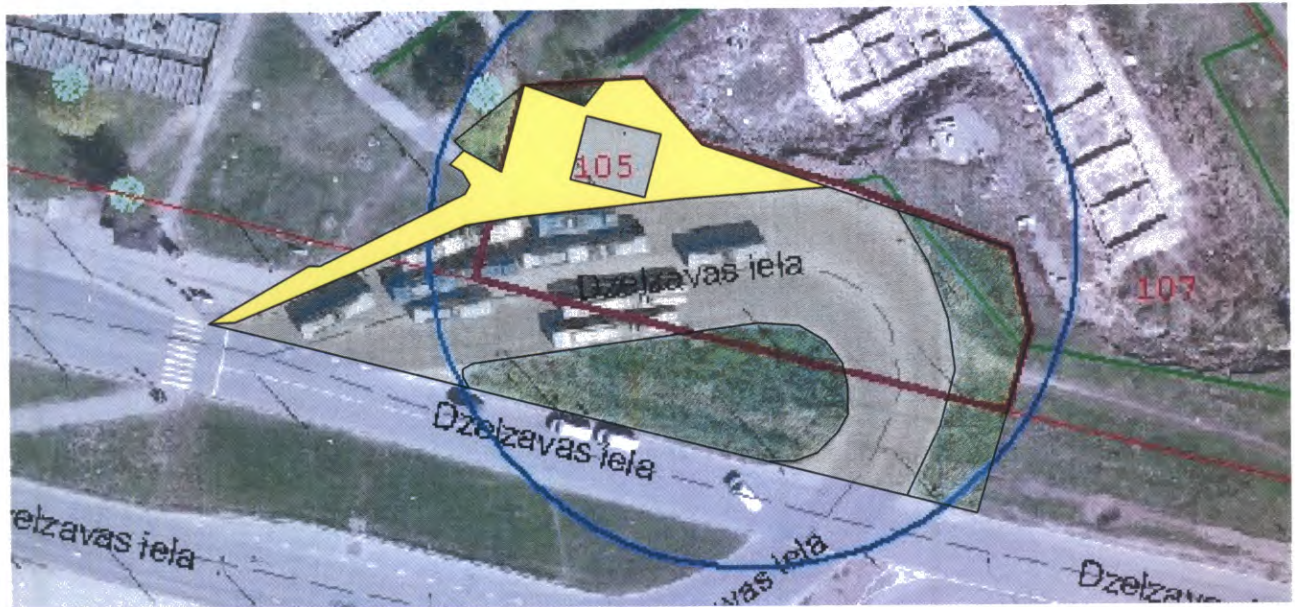

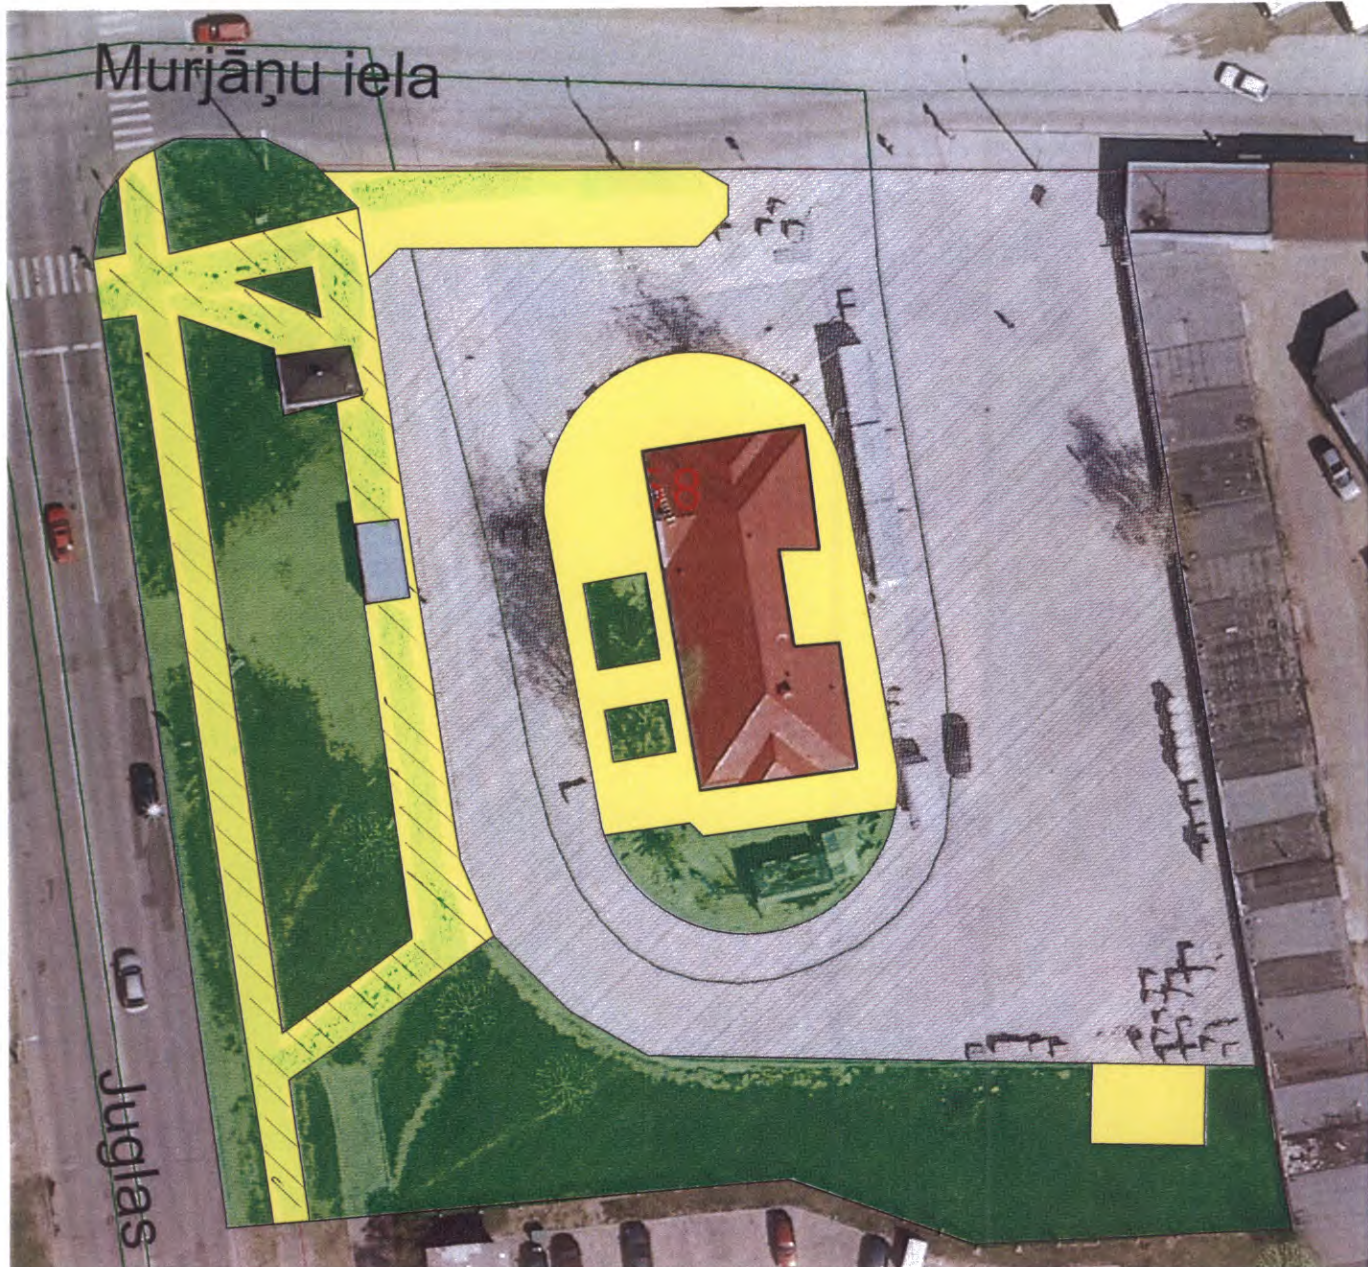





Murjāņu iela 58

Zālājs
 Autobusu apgriešanās laukums
 Gājēju celiņi

2145 m²
 3063 m²
 1360 m²

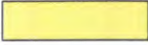


Pieņemtie apzīmējumi

-  Zālājs
-  Autobusu apgriešanās laukums
-  Gājēju celiņi
- 


Stirnu iela 65a, 1. trolejbusu parks
Kadastra Nr.: 0100 089 0609

Zālājs	25 m ²
Trolejbusa apgrīšanās laukums	743 m ²
Gājēju celiņi	467 m ²

Pieņemtie apzīmējumi

	Zālājs
	Trolejbusu apgrīšanās laukums
	Gājēju celiņi

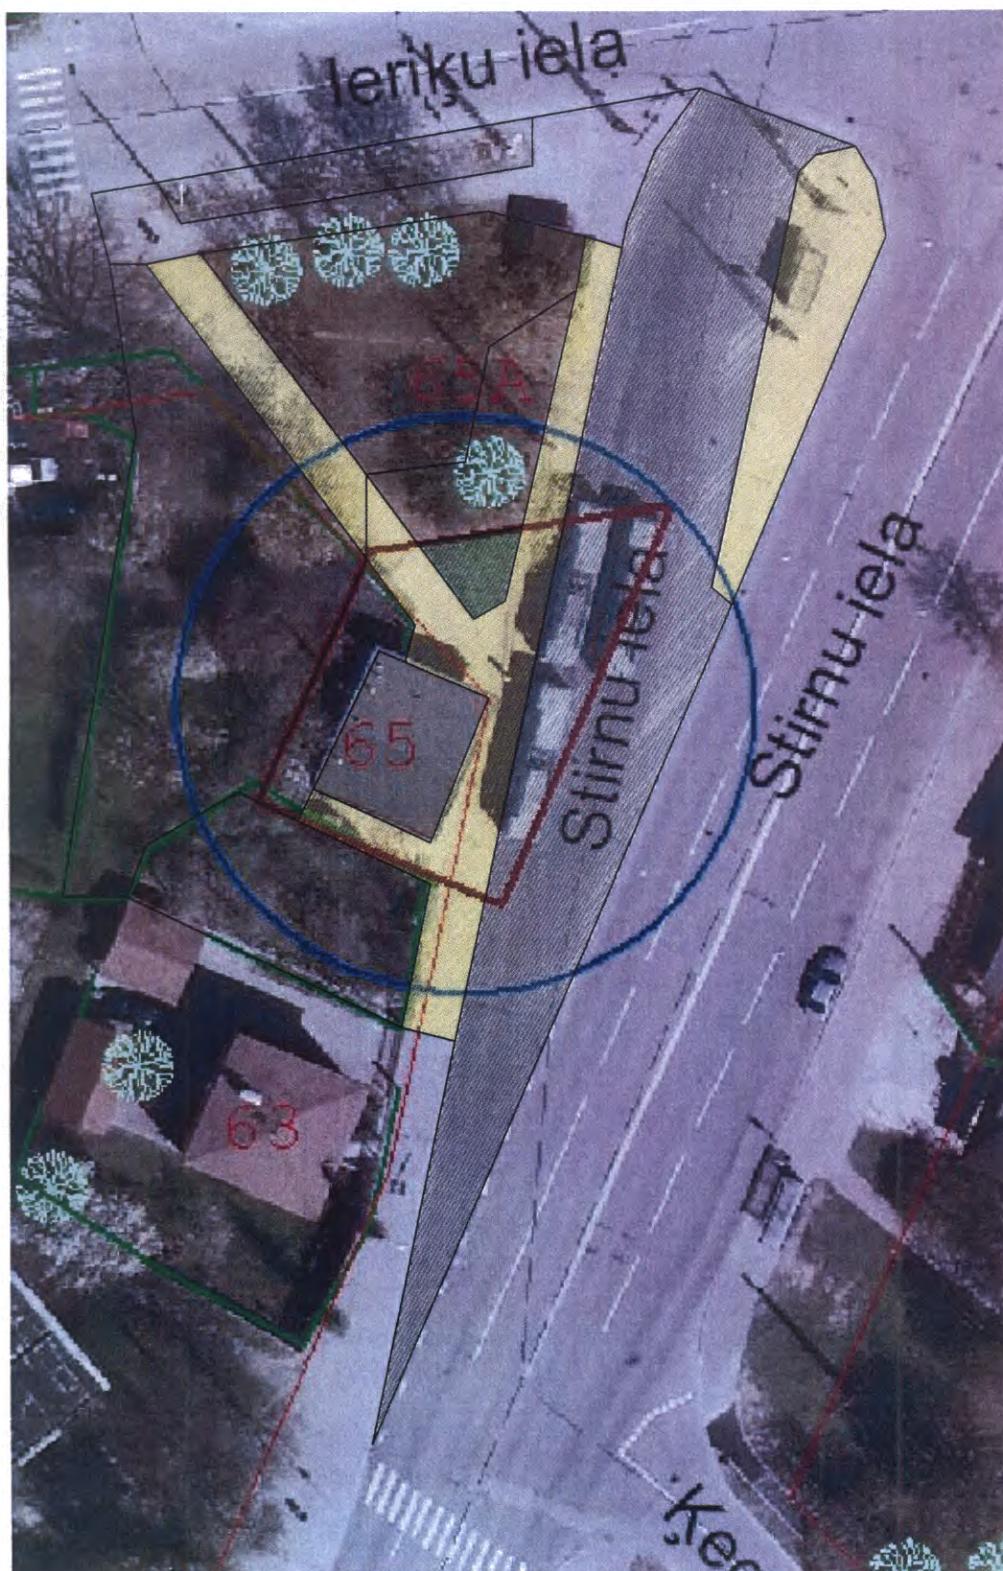


Novietnes plāns, M1:500



Bīķernieku iela 52, 2. trolejbusu parks
Kadastra Nr.: 0100 089 0079 001

Zālājs	44 m ²
Trolejbusu apgriešanās laukums	1268 m ²
Gājēju celiņi	182 m ²

Pieņemtie apzīmējumi

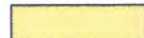	Zālājs
	Trolejbusu apgriešanās laukums
	Gājēju celiņi




Novietnes plāns, M1:500



Parādes iela 36, 6. autobusu parks
Kadastra Nr.: 0100 109 2011

Zālājs 2723 m²
Autobusu apgrīšanās laukums 3804 m²
Gājēju celiņi 798 m²

Pieņemtie apzīmējumi

-  Zālājs
-  Autobusu apgrīšanās laukums
-  Gājēju celiņi

718 m²  Gājēju celiņi

Novietnes plāns, M1:1000

