


2. TP. Jelgavas 37. Teritorija

Vienības gatve

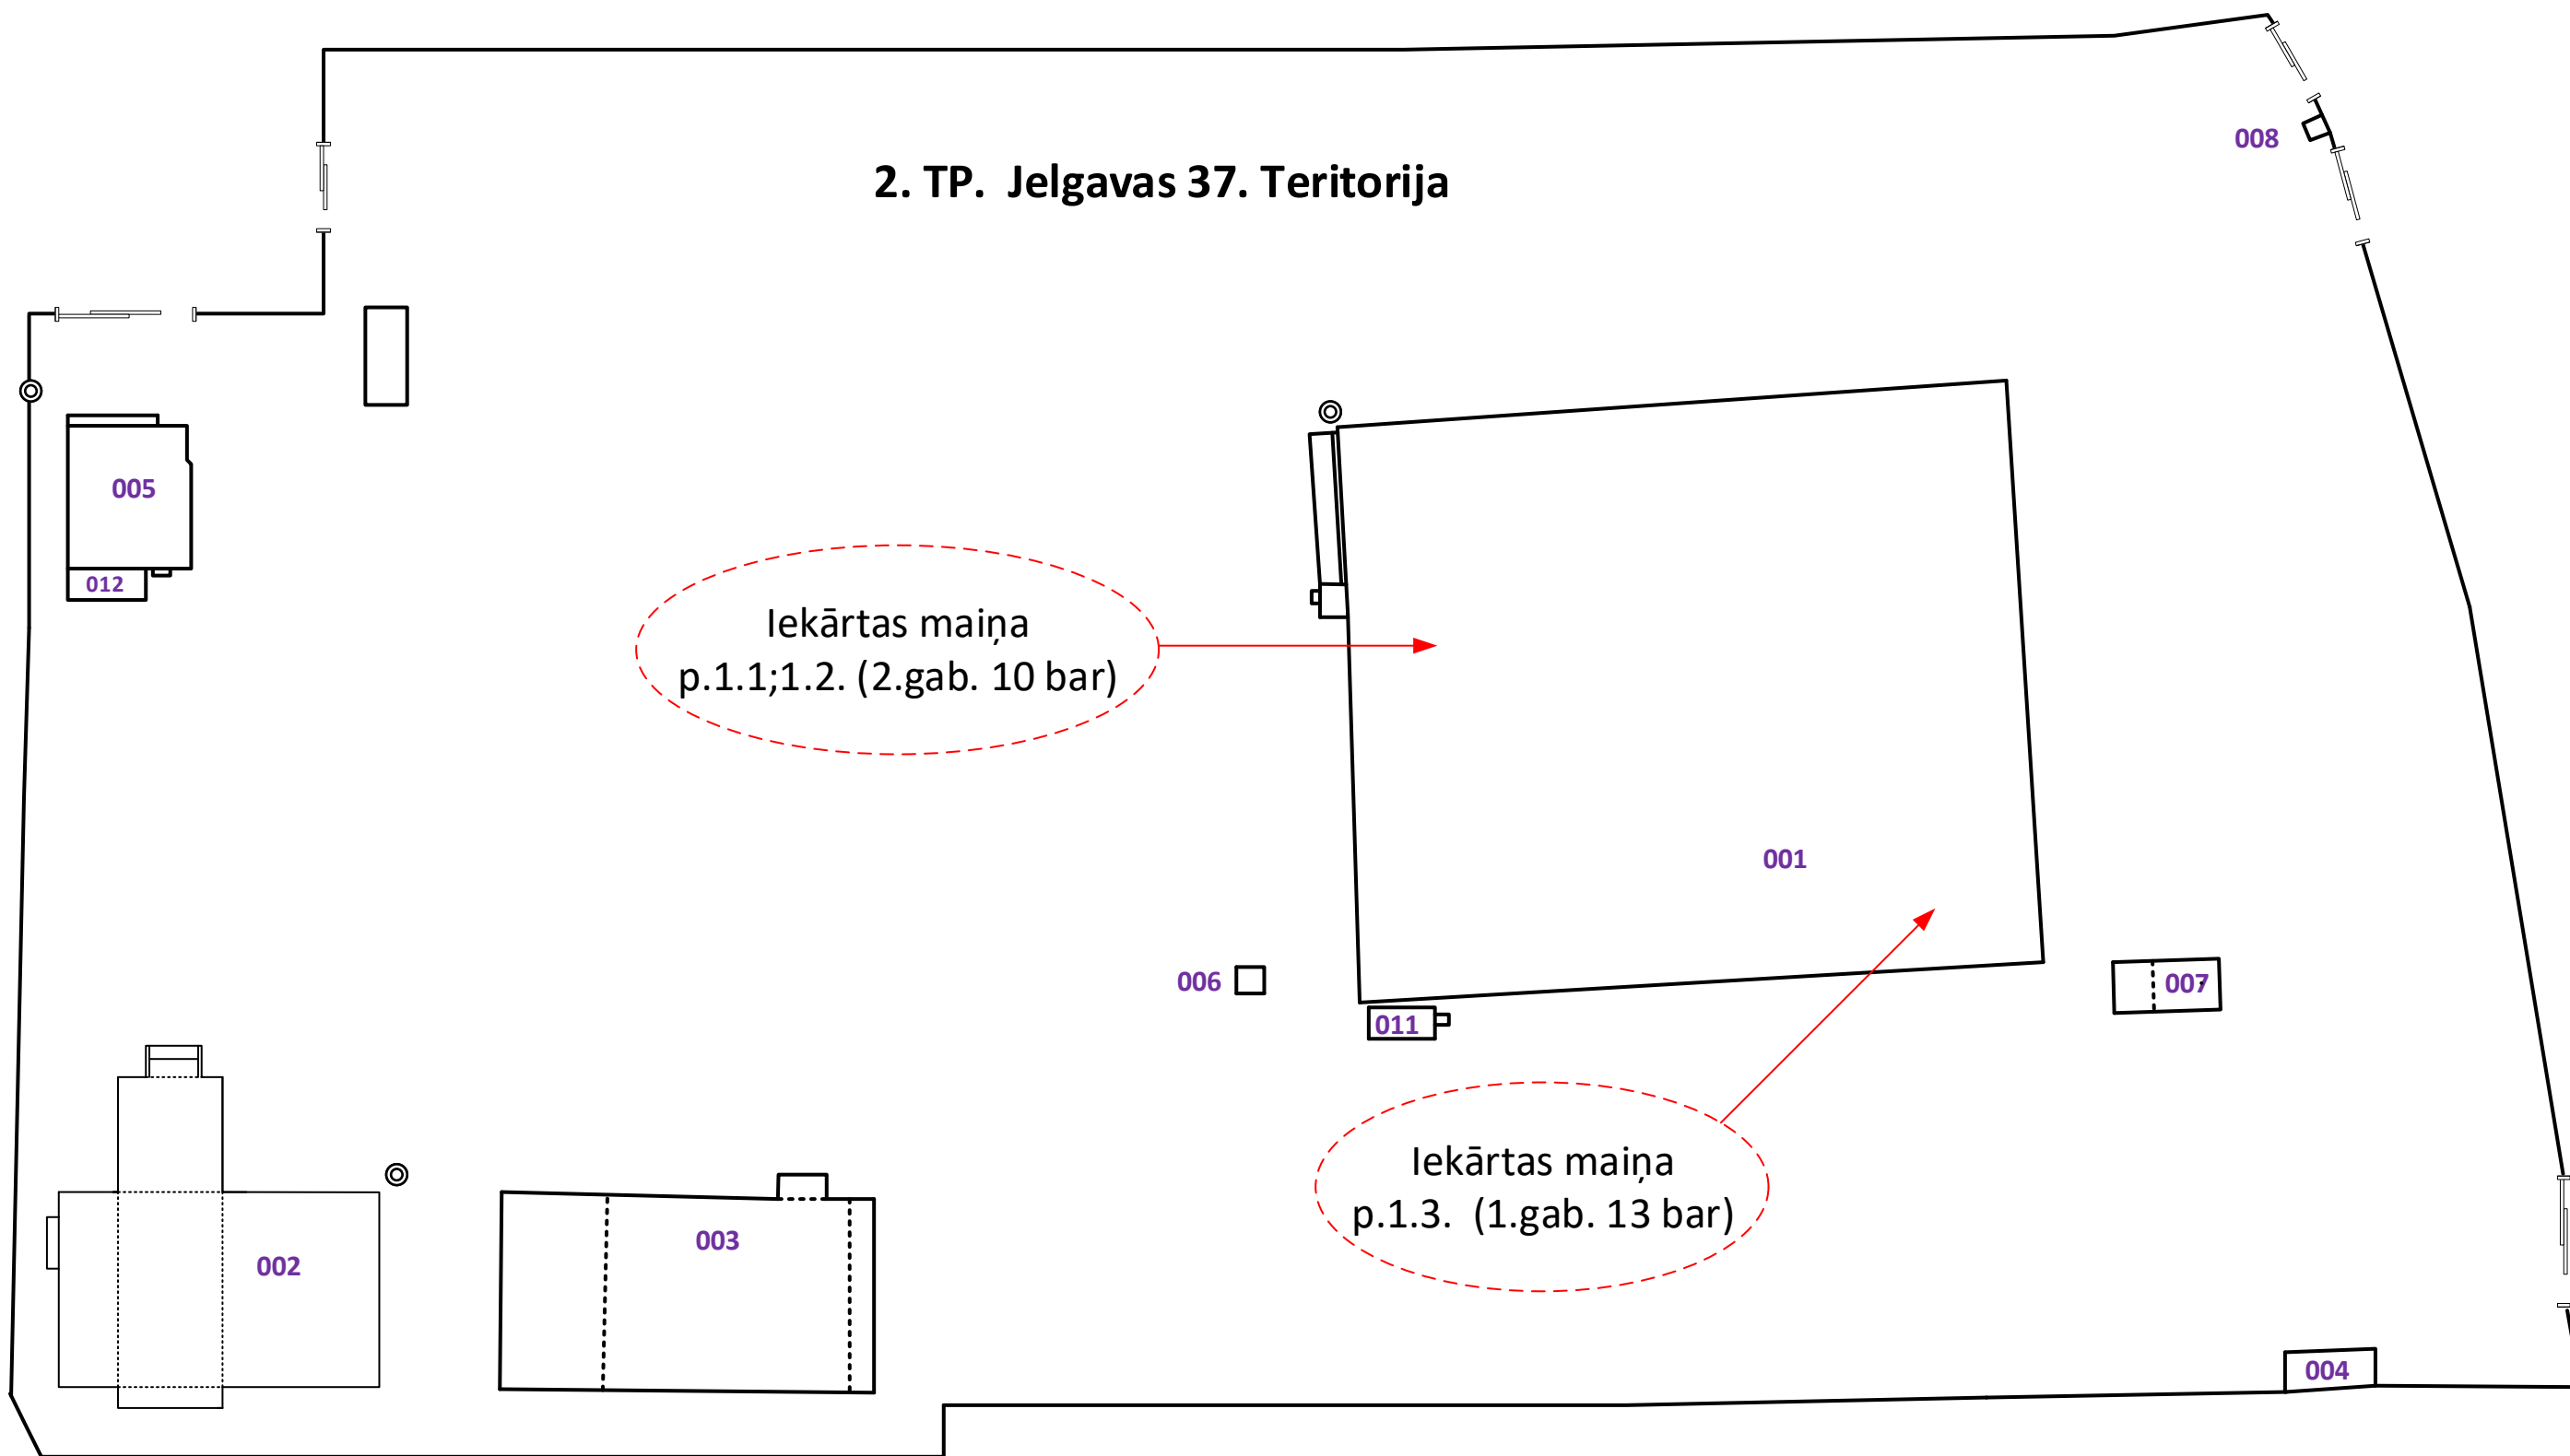

Izstrādāja	R.Gaļins			2.TP. Vienības gatve 16 ēka 001	Mērogs	Lapa	Lapas
Pārbaudīja						1	4
				Iekārtas maiņa			


5.TD Brīvības iela 191 Teritorija



Izstrādāja	R.Gaļins			5.TD. Brīvības iela 191 Teritorija	Mērogs	Lapa	Lapas
Pārbaudīja						2	4
				Vadības bloka uzstādīšana			


6.AP. Kleistu iela 28. Teritorija

Kleistu iela

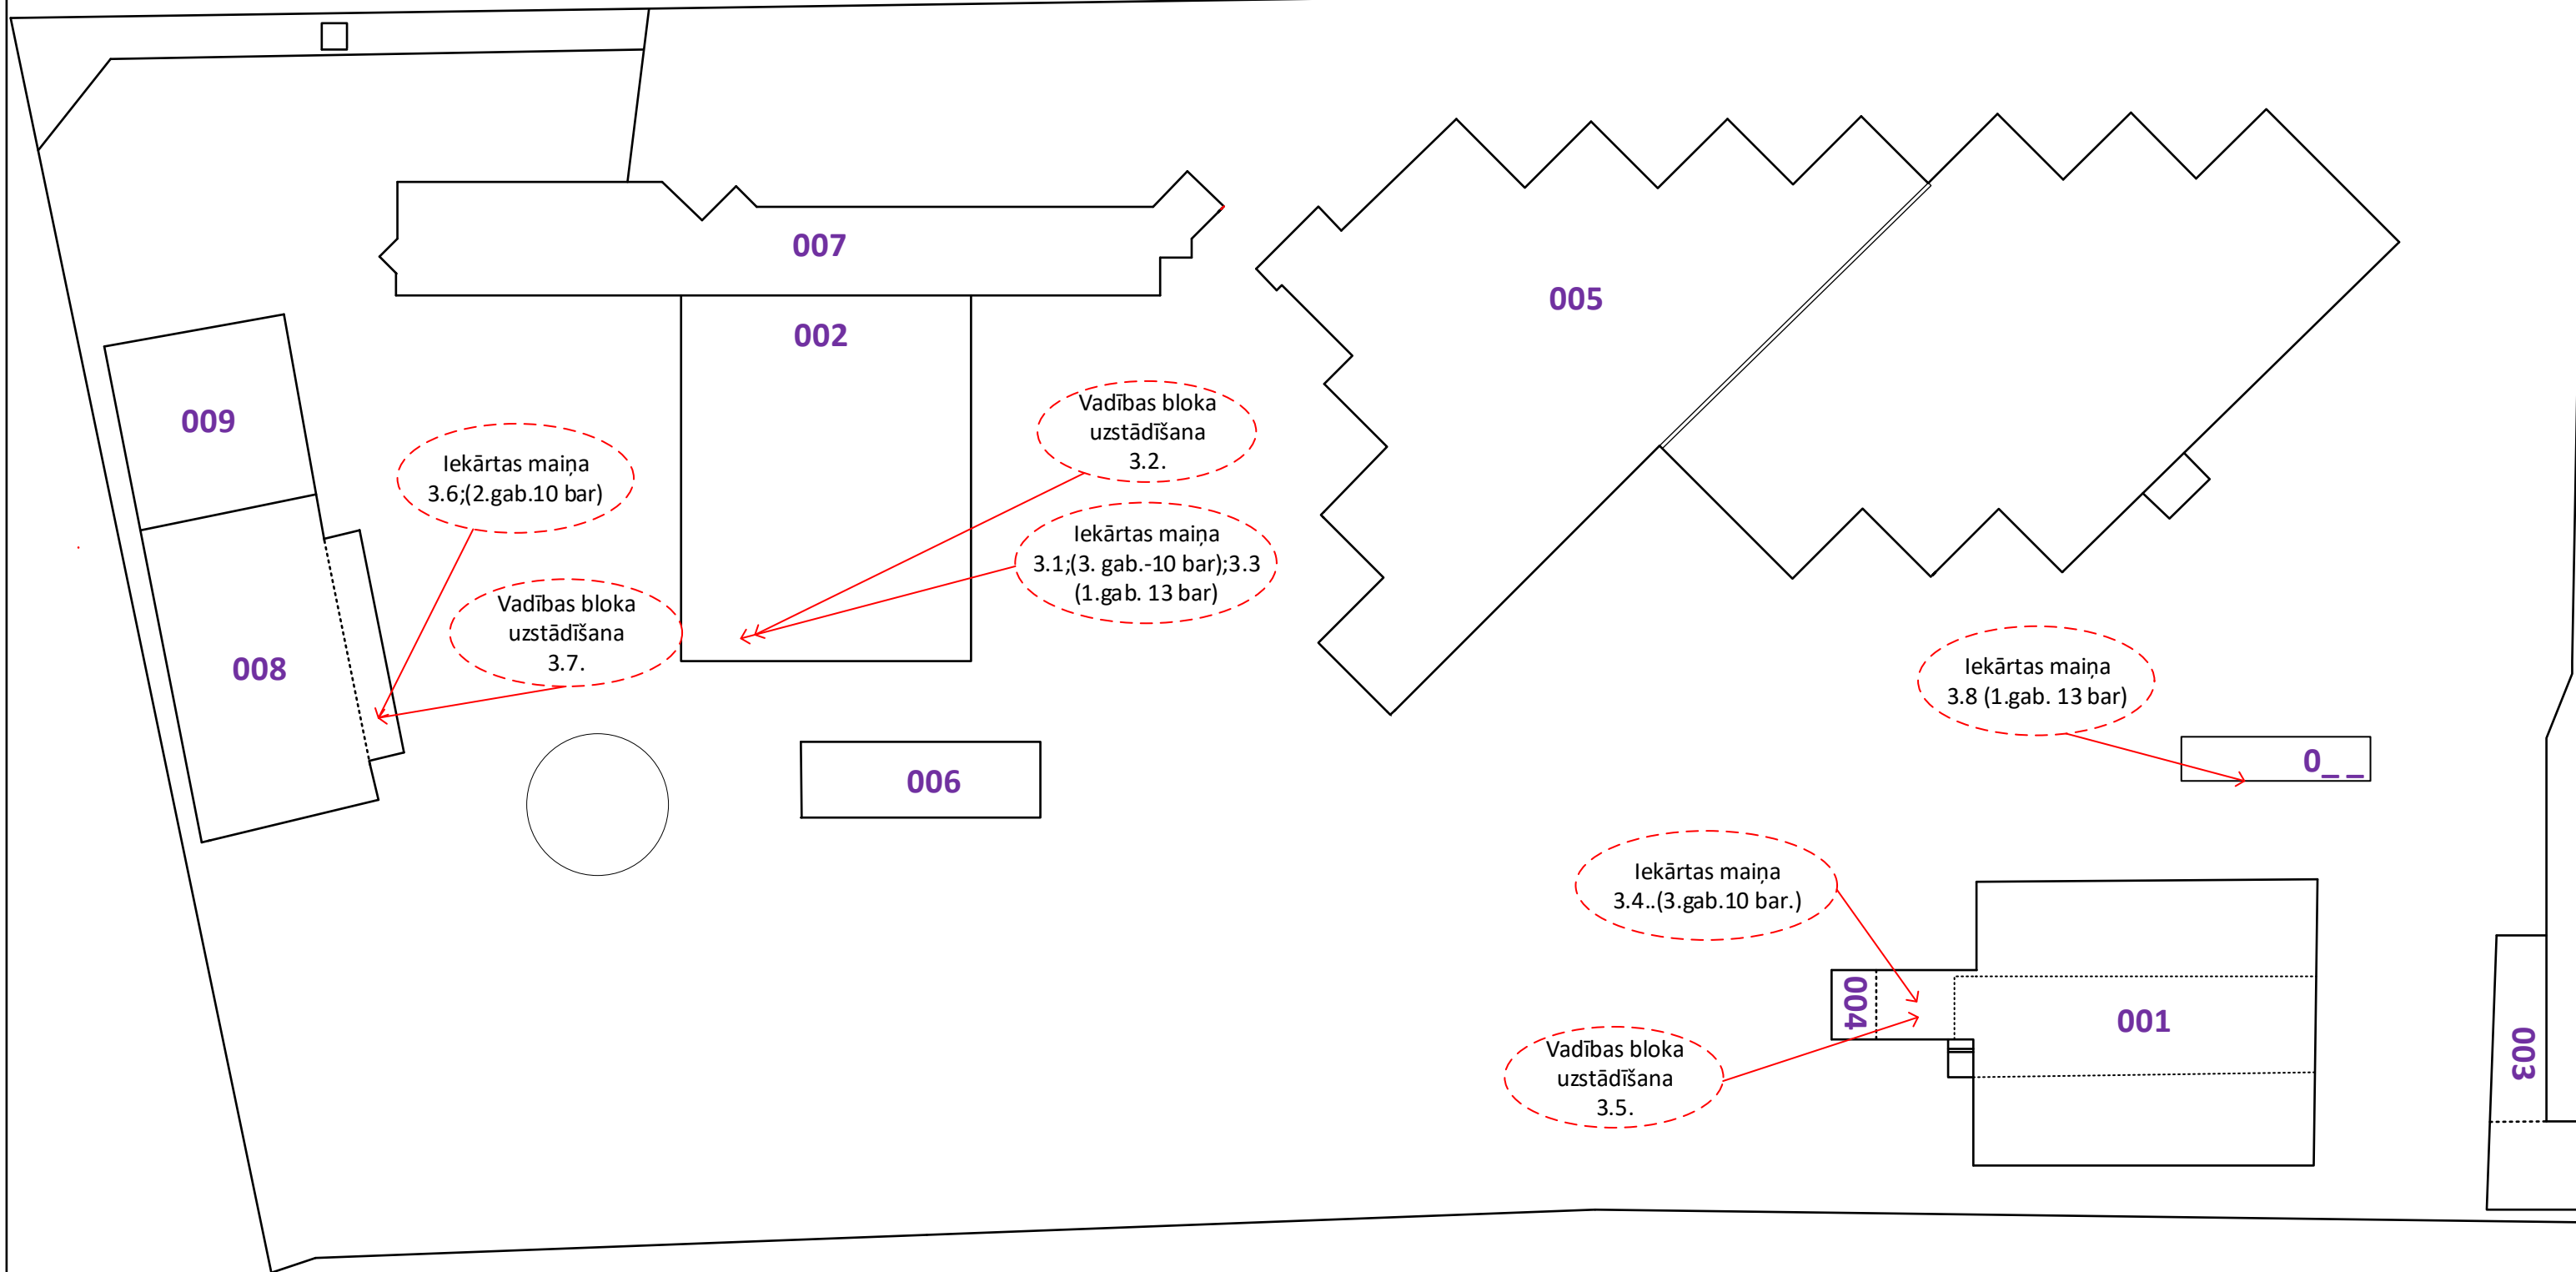

				Darbības plāns		
				Mērogs	Lapa	Lapas
Izstrādāja	R.Gaļins			6.AP. Kleistu iela 28	3	4
Pārbaudīja						
				Iekārtas maiņa un vadības bloka uzstādīšana.		

7.AP. Vestienas iela 35. Teritorija

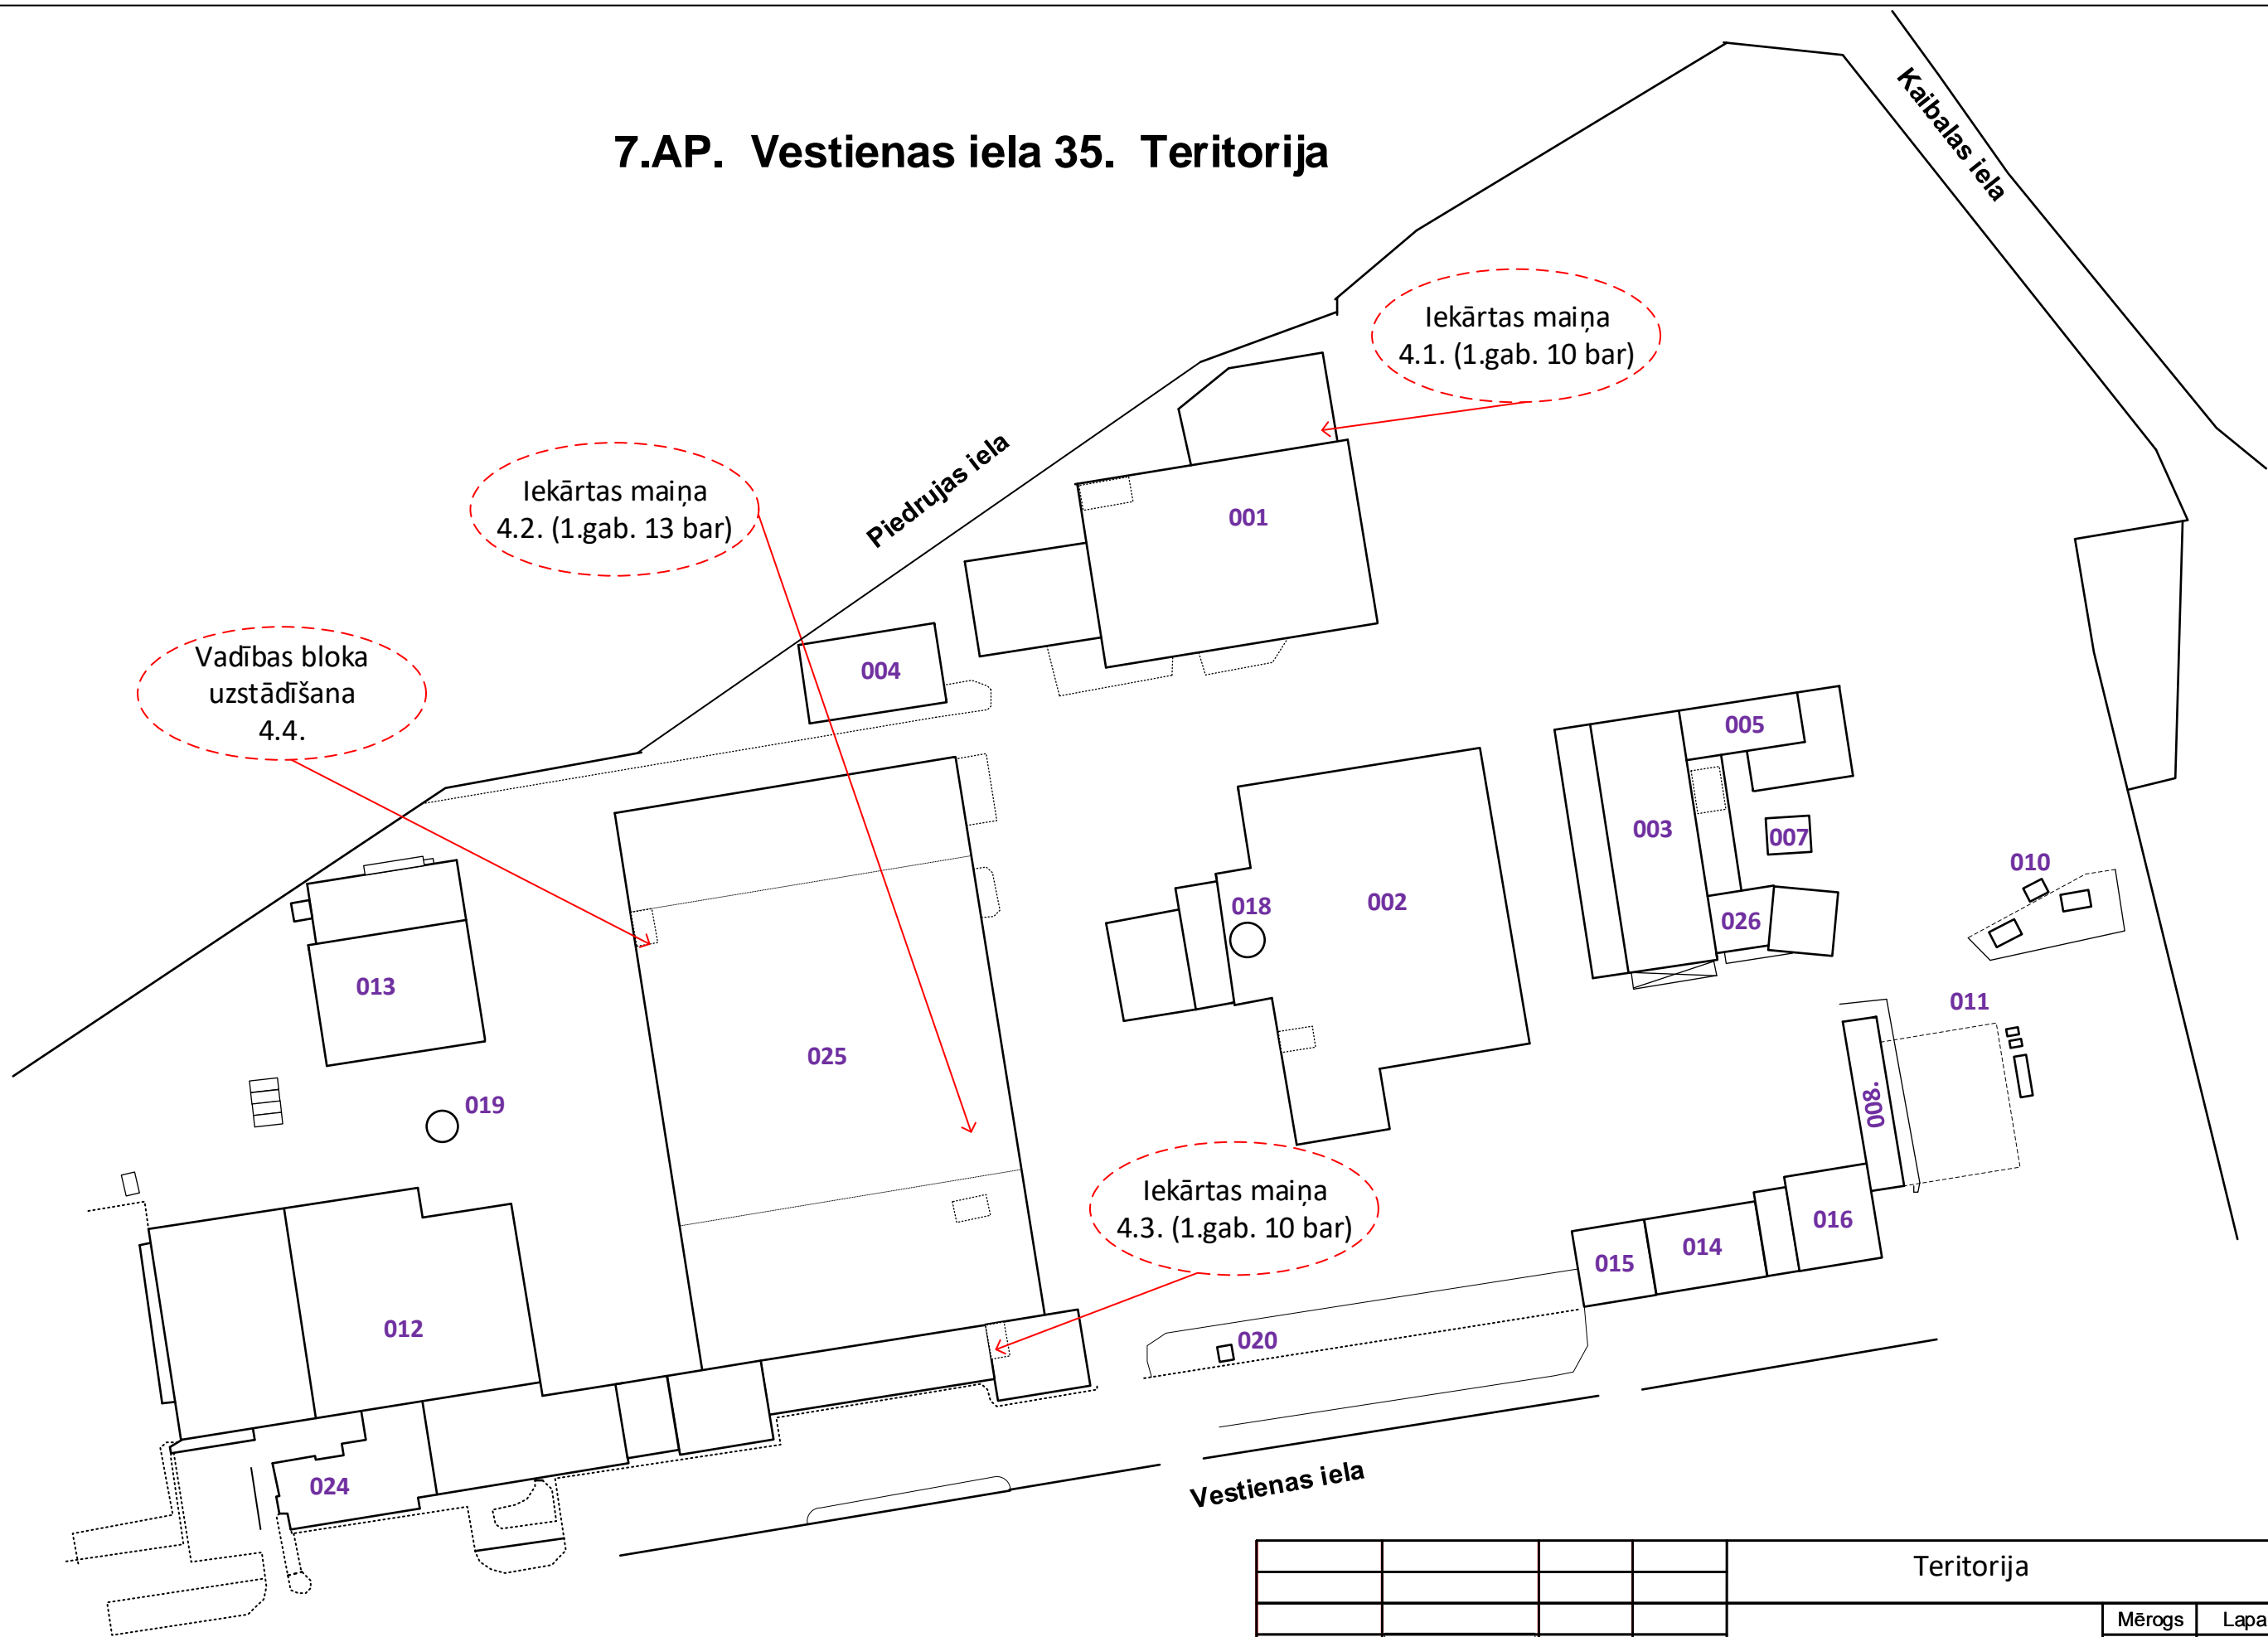

				Teritorija			
				7.AP. Vestienas iela 35	Mērogs	Lapa	Lapas
Izstrādāja	R.Gaļins					4	4
Pārbaudīja				Iekārtas maiņa un vadības bloka uzstādīšana			