


Projektējamo balsts

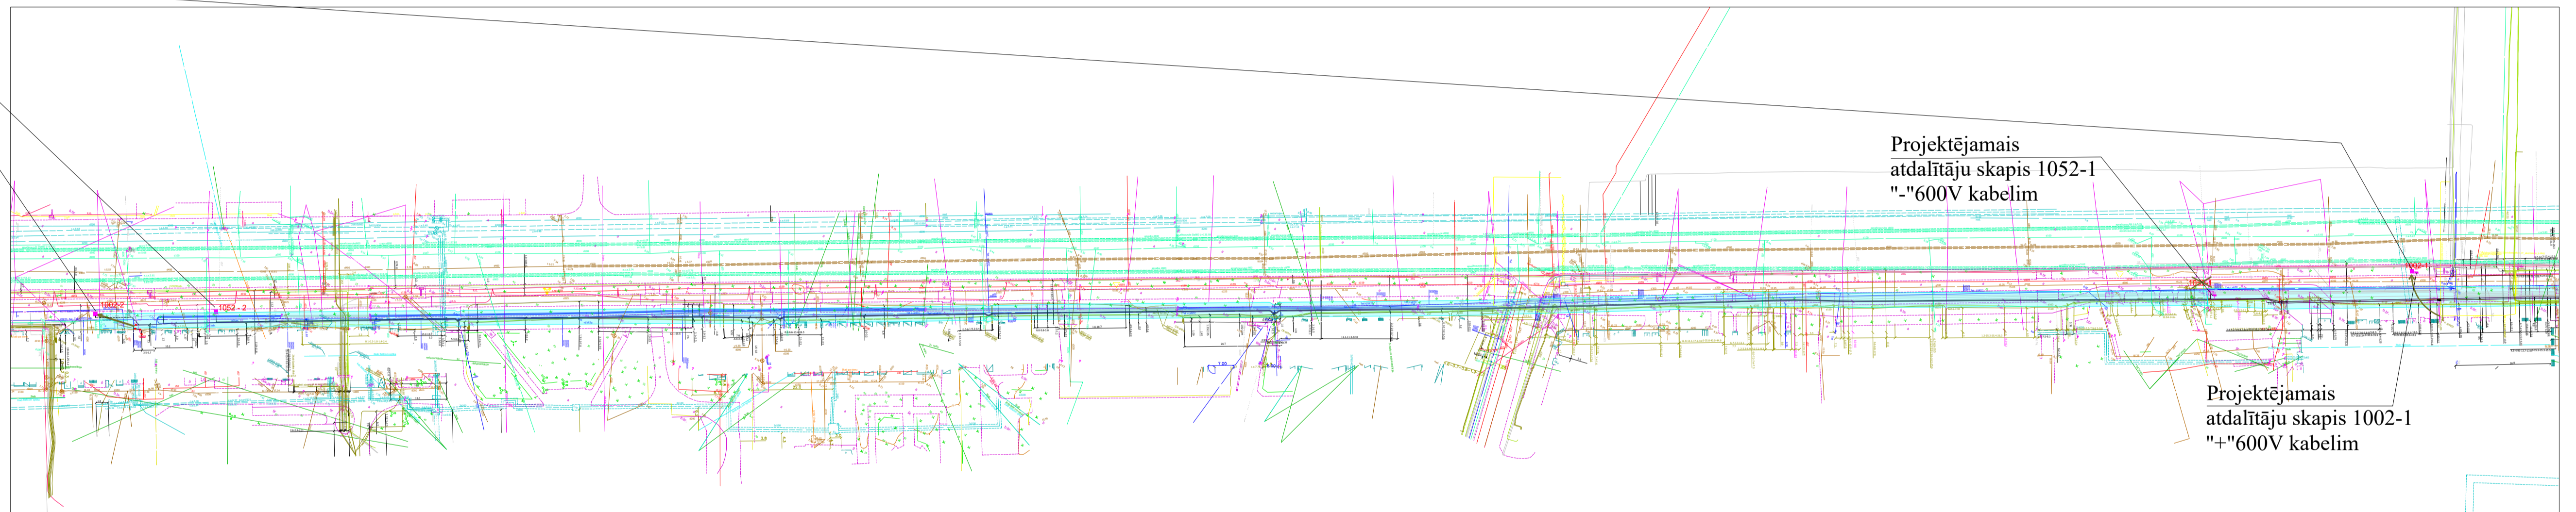

Projektējamo  
atdalītāju skapis 1052-1  
"-600V kabelim

Projektējamo  
atdalītāju skapis 1002-1  
"+600V kabelim

4 kabeļi tranšejā ~370m

3 kabeļi tranšejā ~60m

2 kabeļi tranšejā ~1080m

Kopējais 600V kabeļu kopgarums ~3100m

Jāuzstāda 4 slēdžu kastes ar 1000A atdalītāju un divas  
sadalnes ar trīs 1000A atdalītājiem

- Izejošam barošanas kabeļim no apakšstacijas 1002 un 1052  
izveidot cilpu no 1002-1 un 1052-1 līdz 1002-2 un 1052-2  
paredzot atdalītāju slēdžu kastes.

- Izejošo kabeļi no apakšstacijas 1001 un 1051 guldīt esošo  
kabeļu trases vietā

Projektējamā balsta aptuvenā vieta

Projektējamās atdalītāju kastes aptuvenā vieta

Projektēšanas uzdevuma 1. pielikums

**10. vilces apakšstacijas trolejbusa  
zemsprieguma kabeļu  
nomaiņas projektēšana**