


Balsta pamata atloks
skats 1 - 1
M 1:20

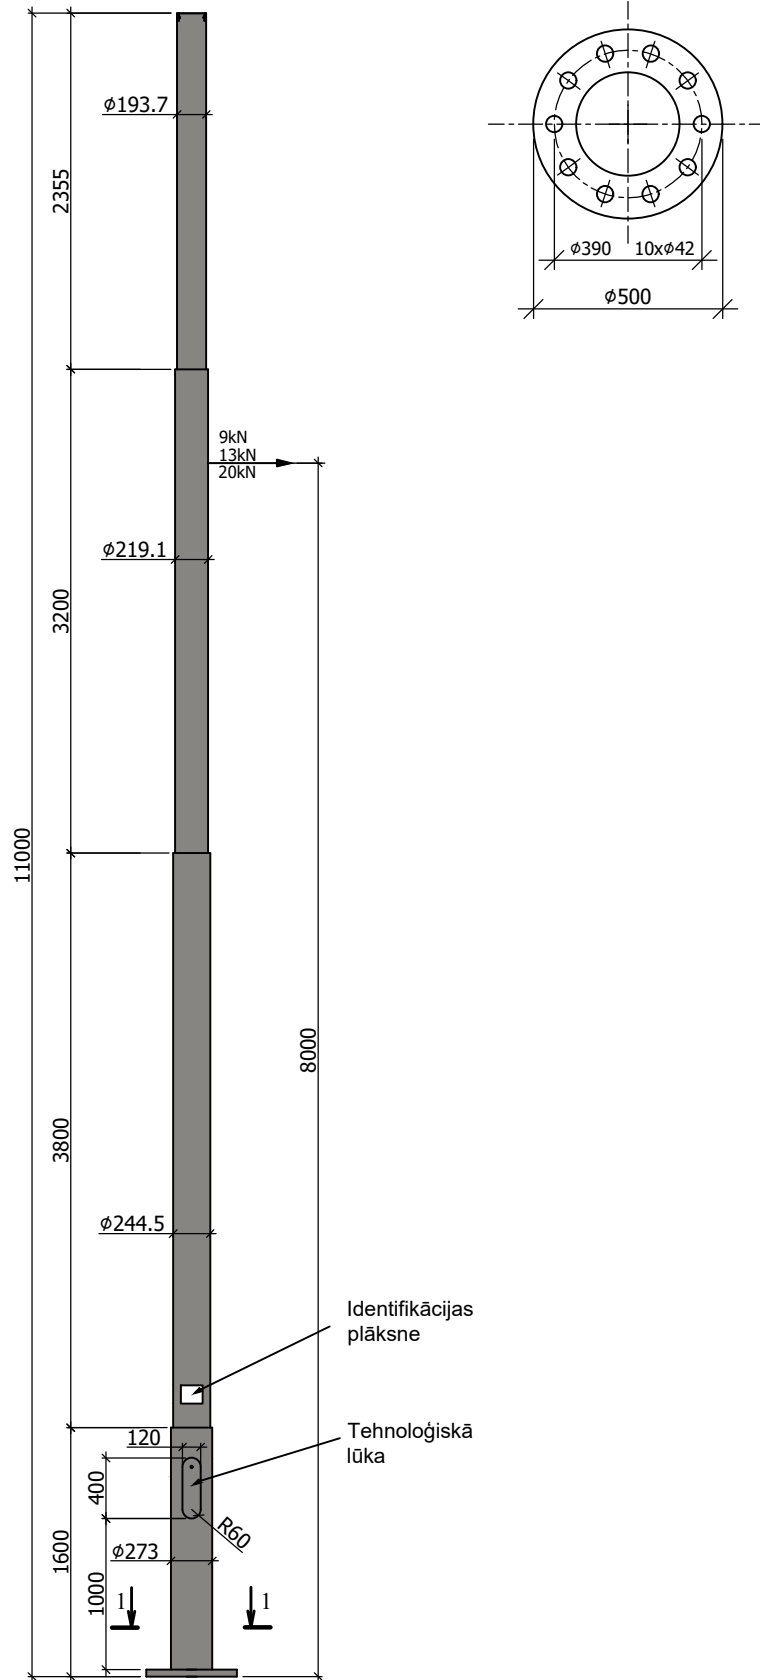

| | |
|---|----------------------------|
| Atklāts konkurss "Kontakttīkla balstu piegāde" | RP SIA "Rīgas satiksme" |
| Tehniskās specifikācijas Pielikums Nr.3 | RTIP5.7 |
| | Lapu skaits Lapas Nr. |
| | 1 1 |

M1:50