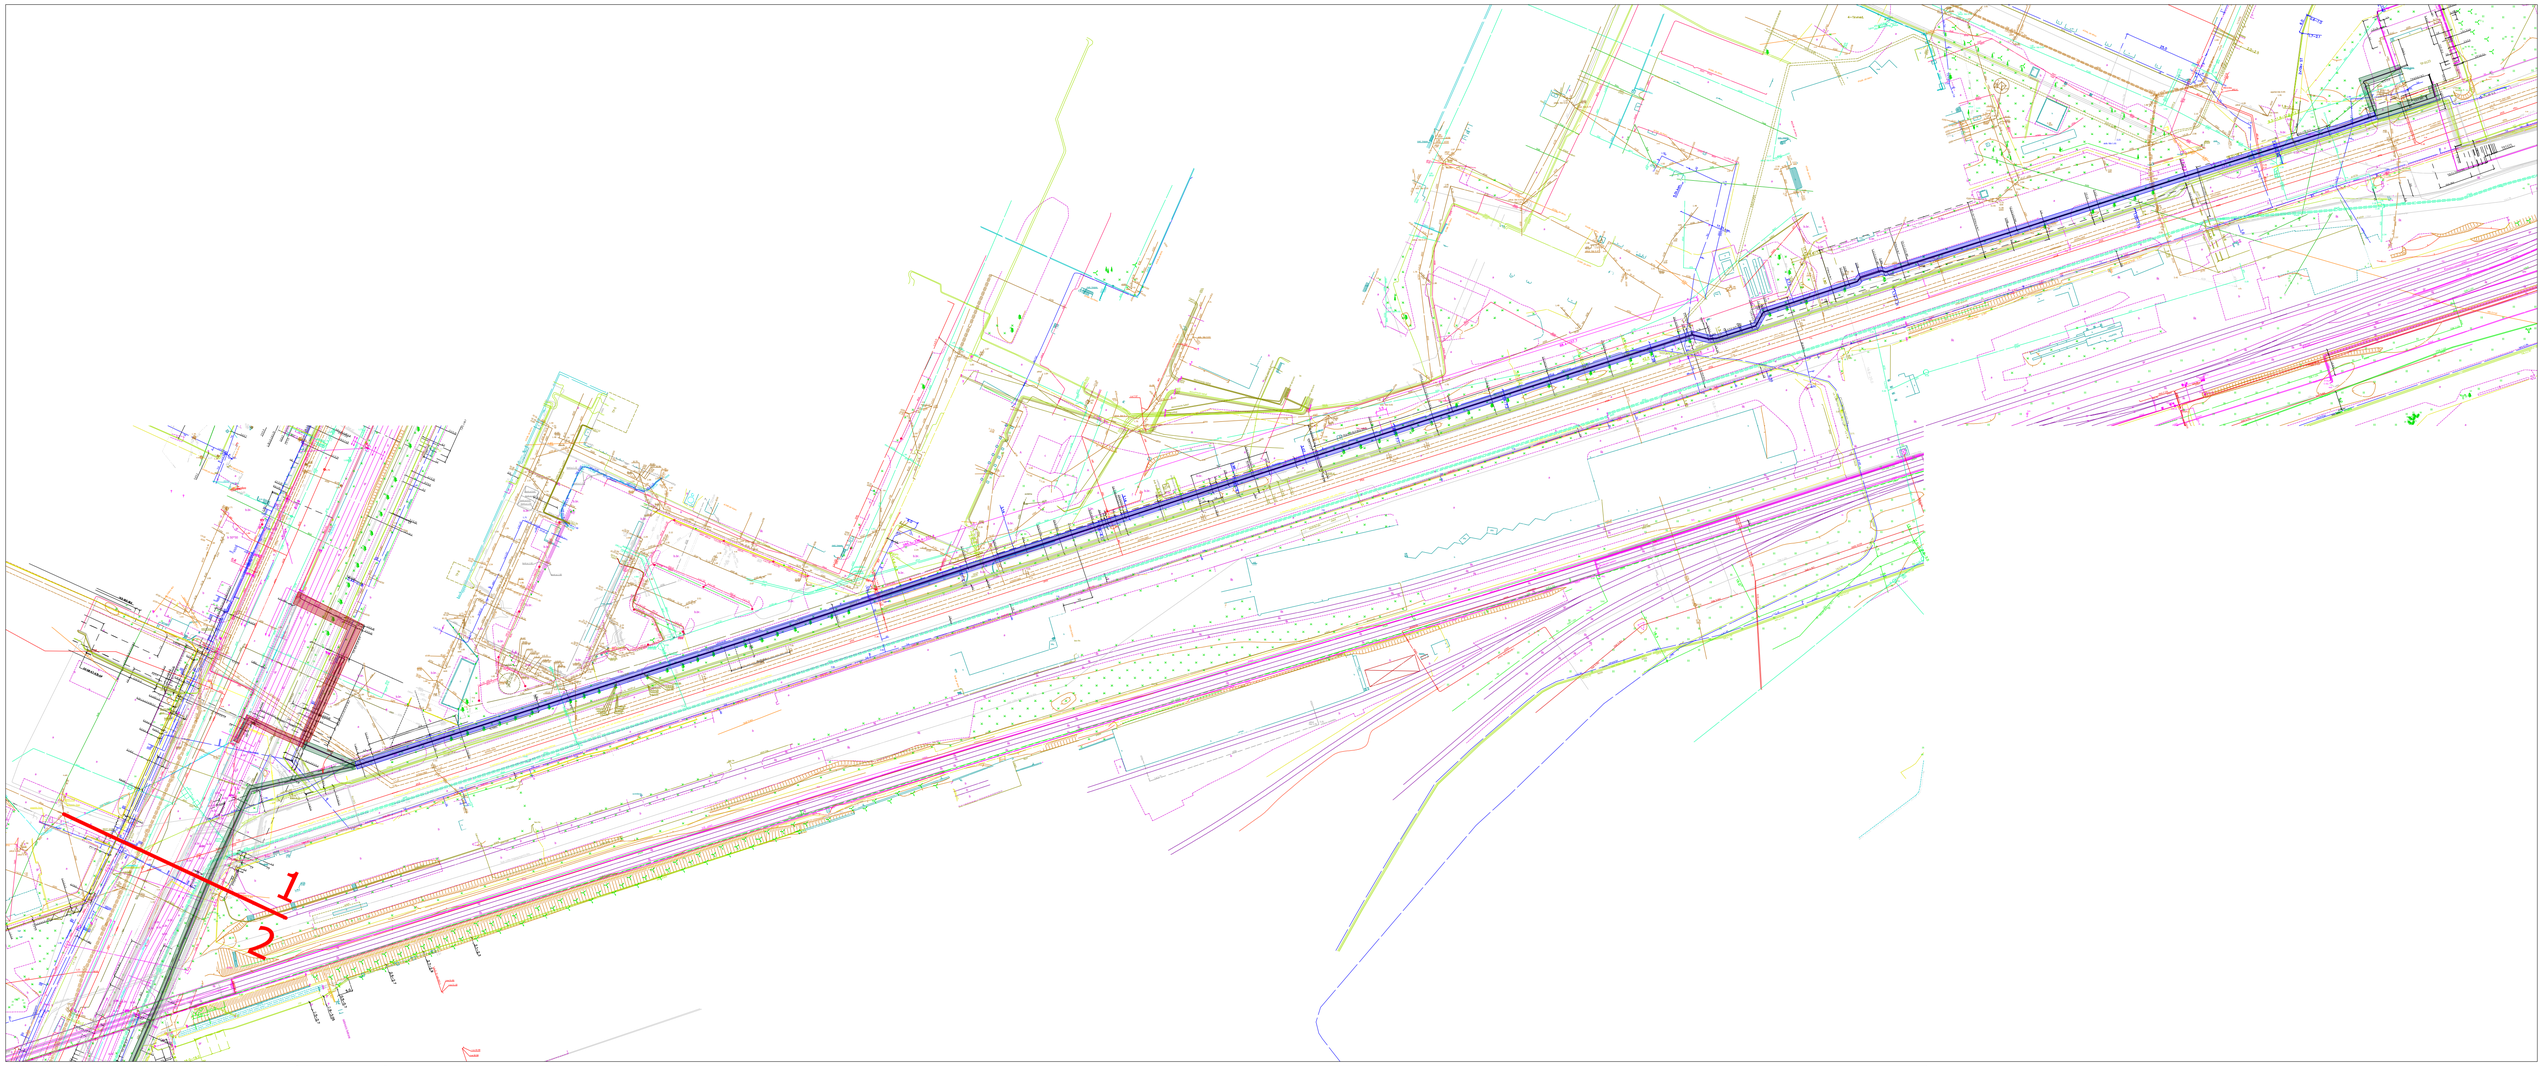

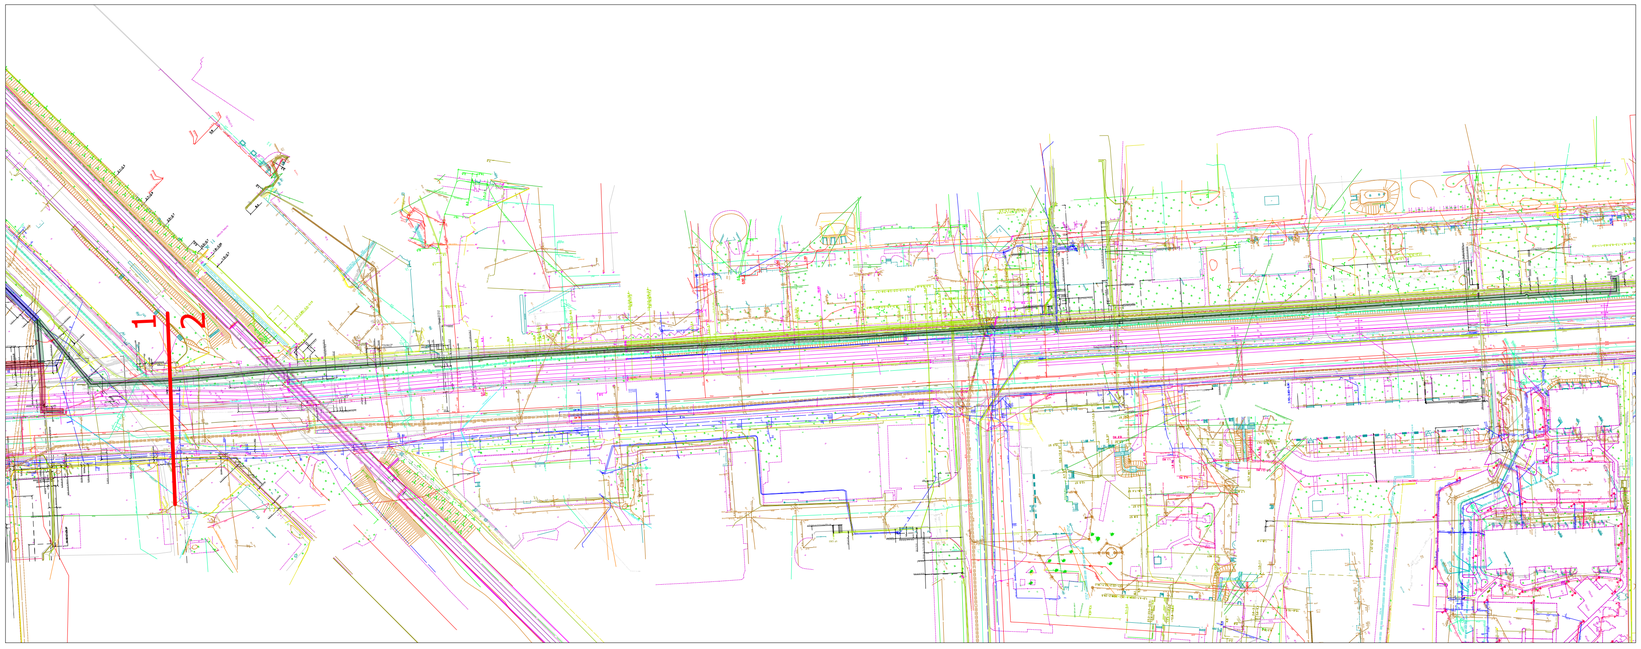

1 kabeļa tranšeja ~100m

2 kabeļi tranšejā ~770m

4 kabeļi tranšejā ~760m

Kopējais 600V kabeļu kopgarums ~4700m

Jāuzstāda 4 slēdžu kastes ar 1000A atdalītāju

- Kabeļus 1201; 1202; 1252 pa esošo kabeļu trasi nomainīt uz jauniem 1000mm2 kabeļiem
- Kabeļa izvadu 1251 izprojektēt vienā kabeļu trasē kopā, paralēli ar kabeli 1201

Projektēšanas uzdevuma 1. pielikums

12. vilces apakšstacijas divu barojošo posmu zemsprieguma kabeļu nomaiņa