


# 2. Pielikums

1. pašpatēriņš

2. pašpatēriņš

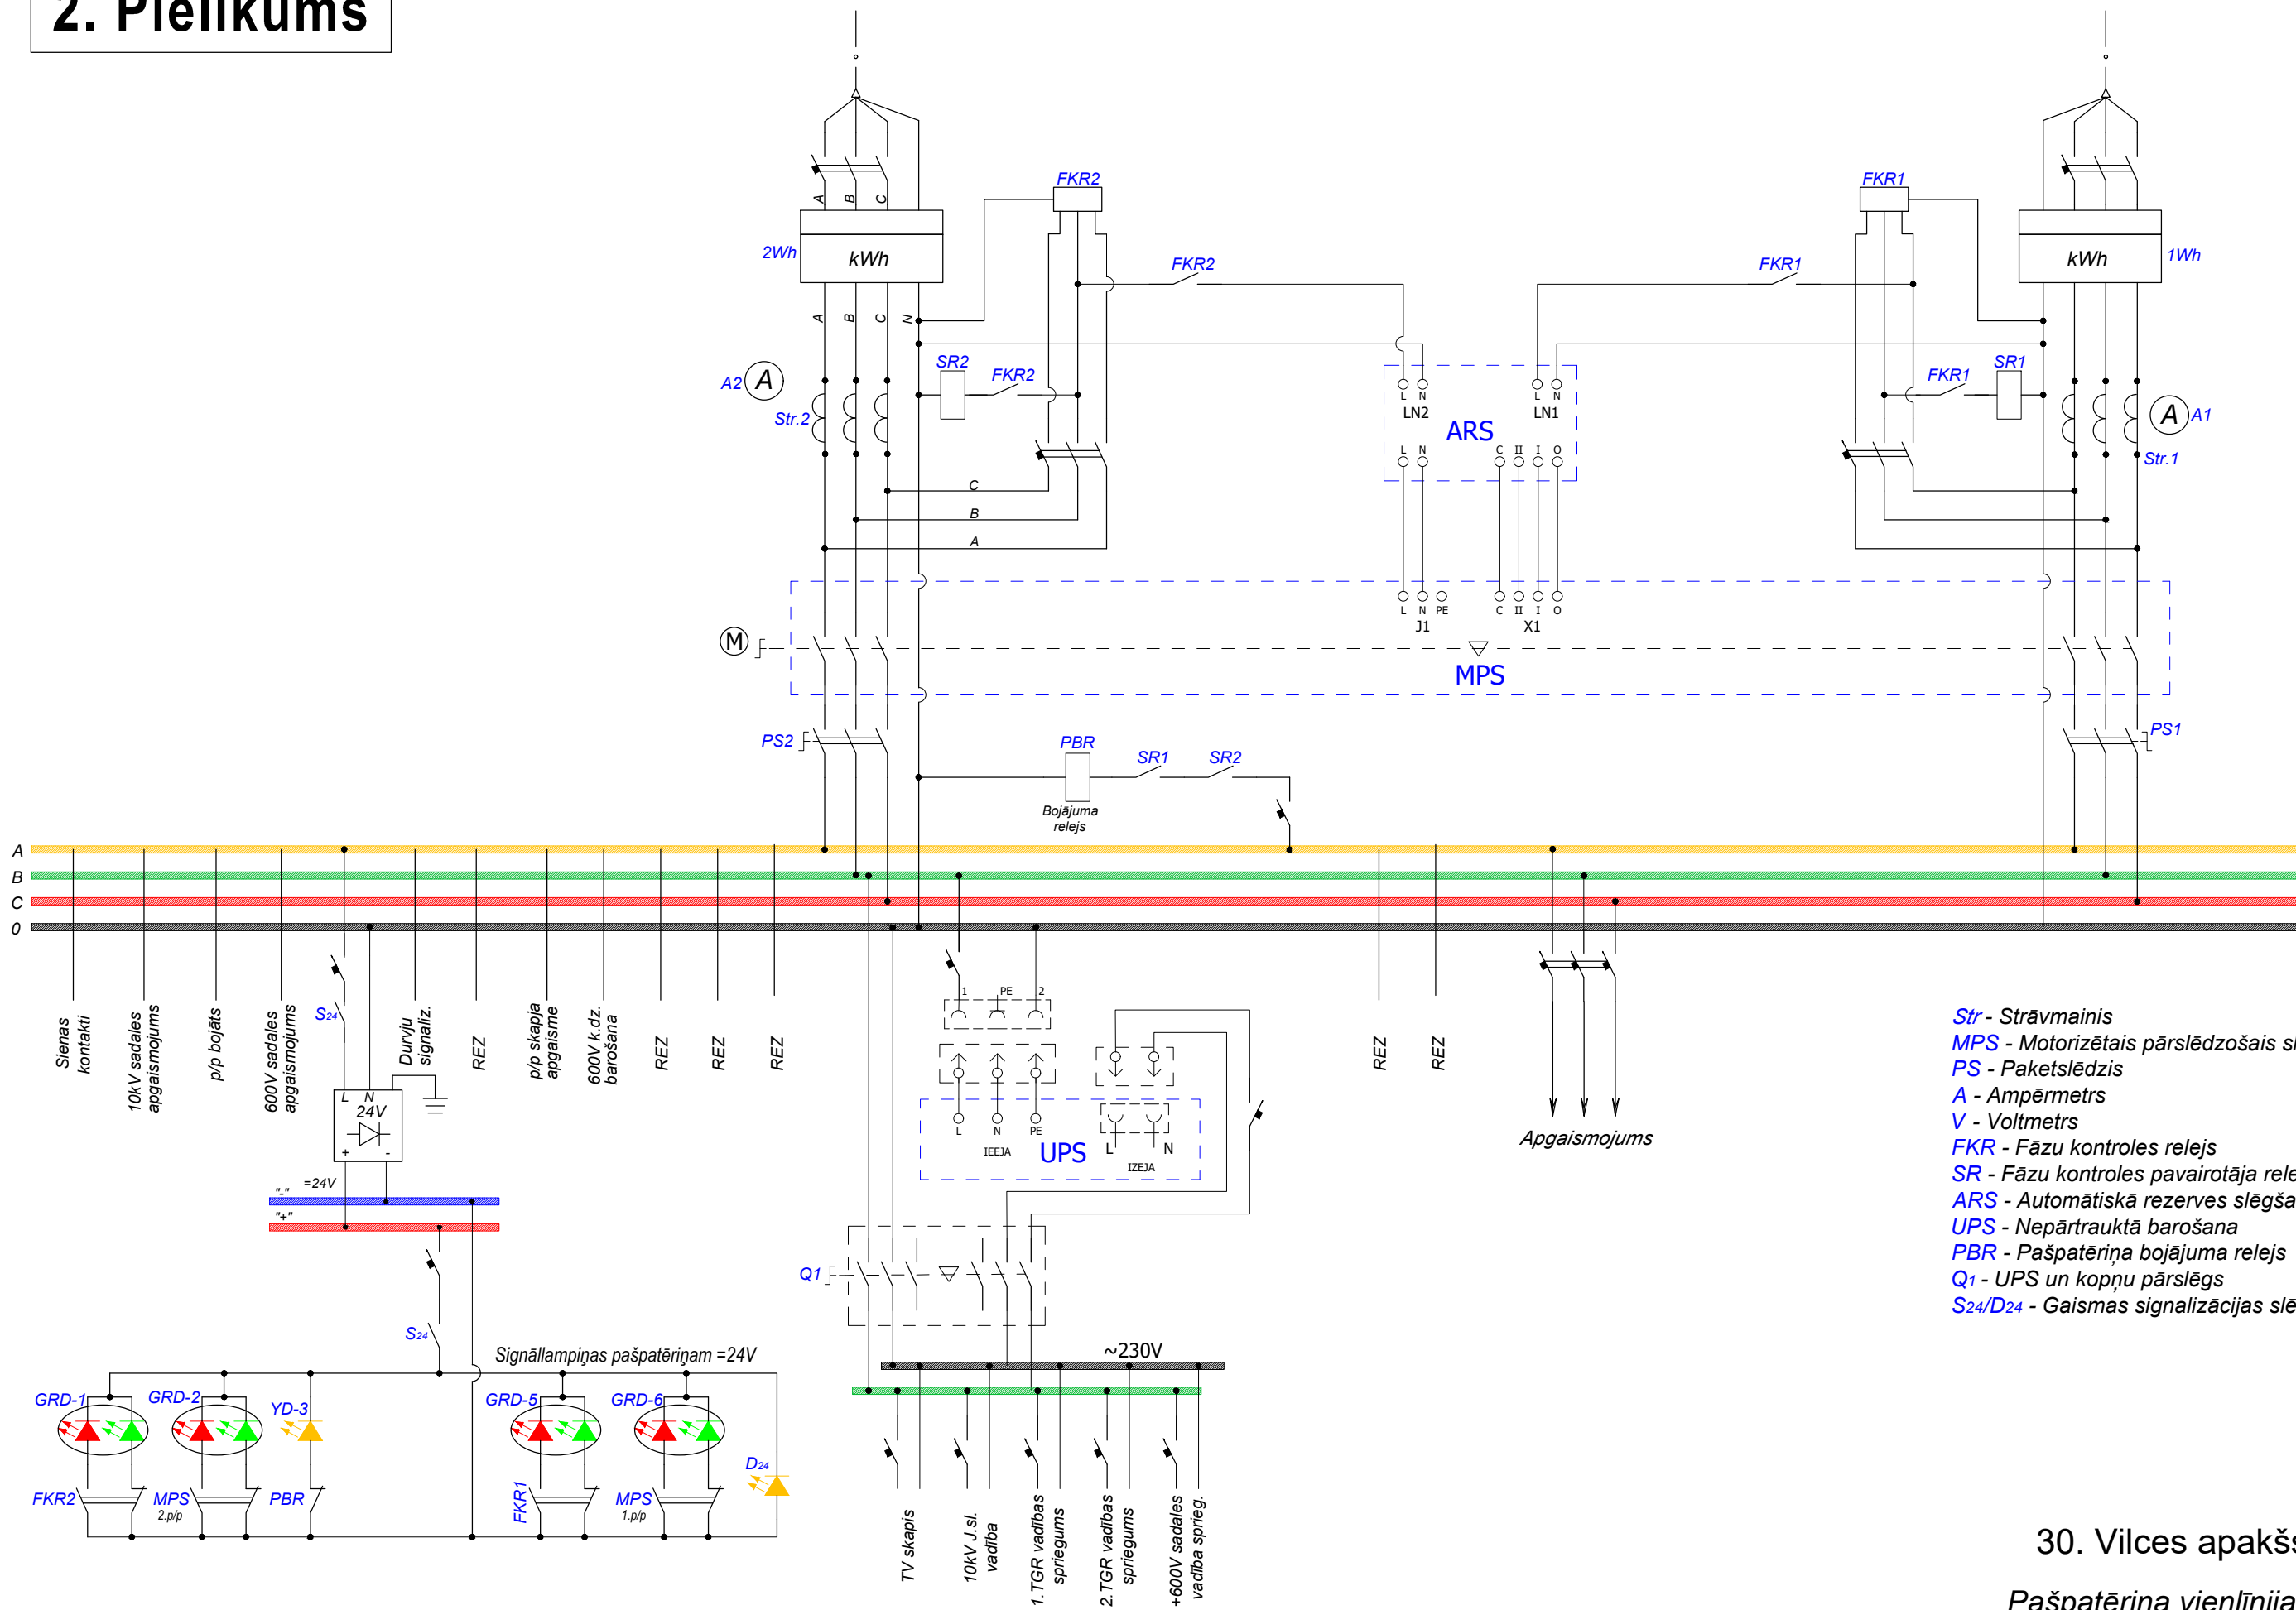

- Str - Strāvmais
- MPS - Motorizētais pārslēdzošais slēdzis
- PS - Paketslēdzis
- A - Ampērmetrs
- V - Voltmetrs
- FKR - Fāzu kontroles relejs
- SR - Fāzu kontroles pavairotāja relejs
- ARS - Automātiskā rezerves slēgšana
- UPS - Nepārtrauktā barošana
- PBR - Pašpatēriņa bojājuma relejs
- Q1 - UPS un kopņu pārslēgs
- S24/D24 - Gaismas signalizācijas slēdzis

30. Vilces apakšstacija  
Pašpatēriņa vienlīnijas shēma