


VĀRTU UN BARJERU IZVIETOJUMA SHĒMA

OBJEKTS: 3. tramvaju depo, Fridriķa ielā 2, Rīga.

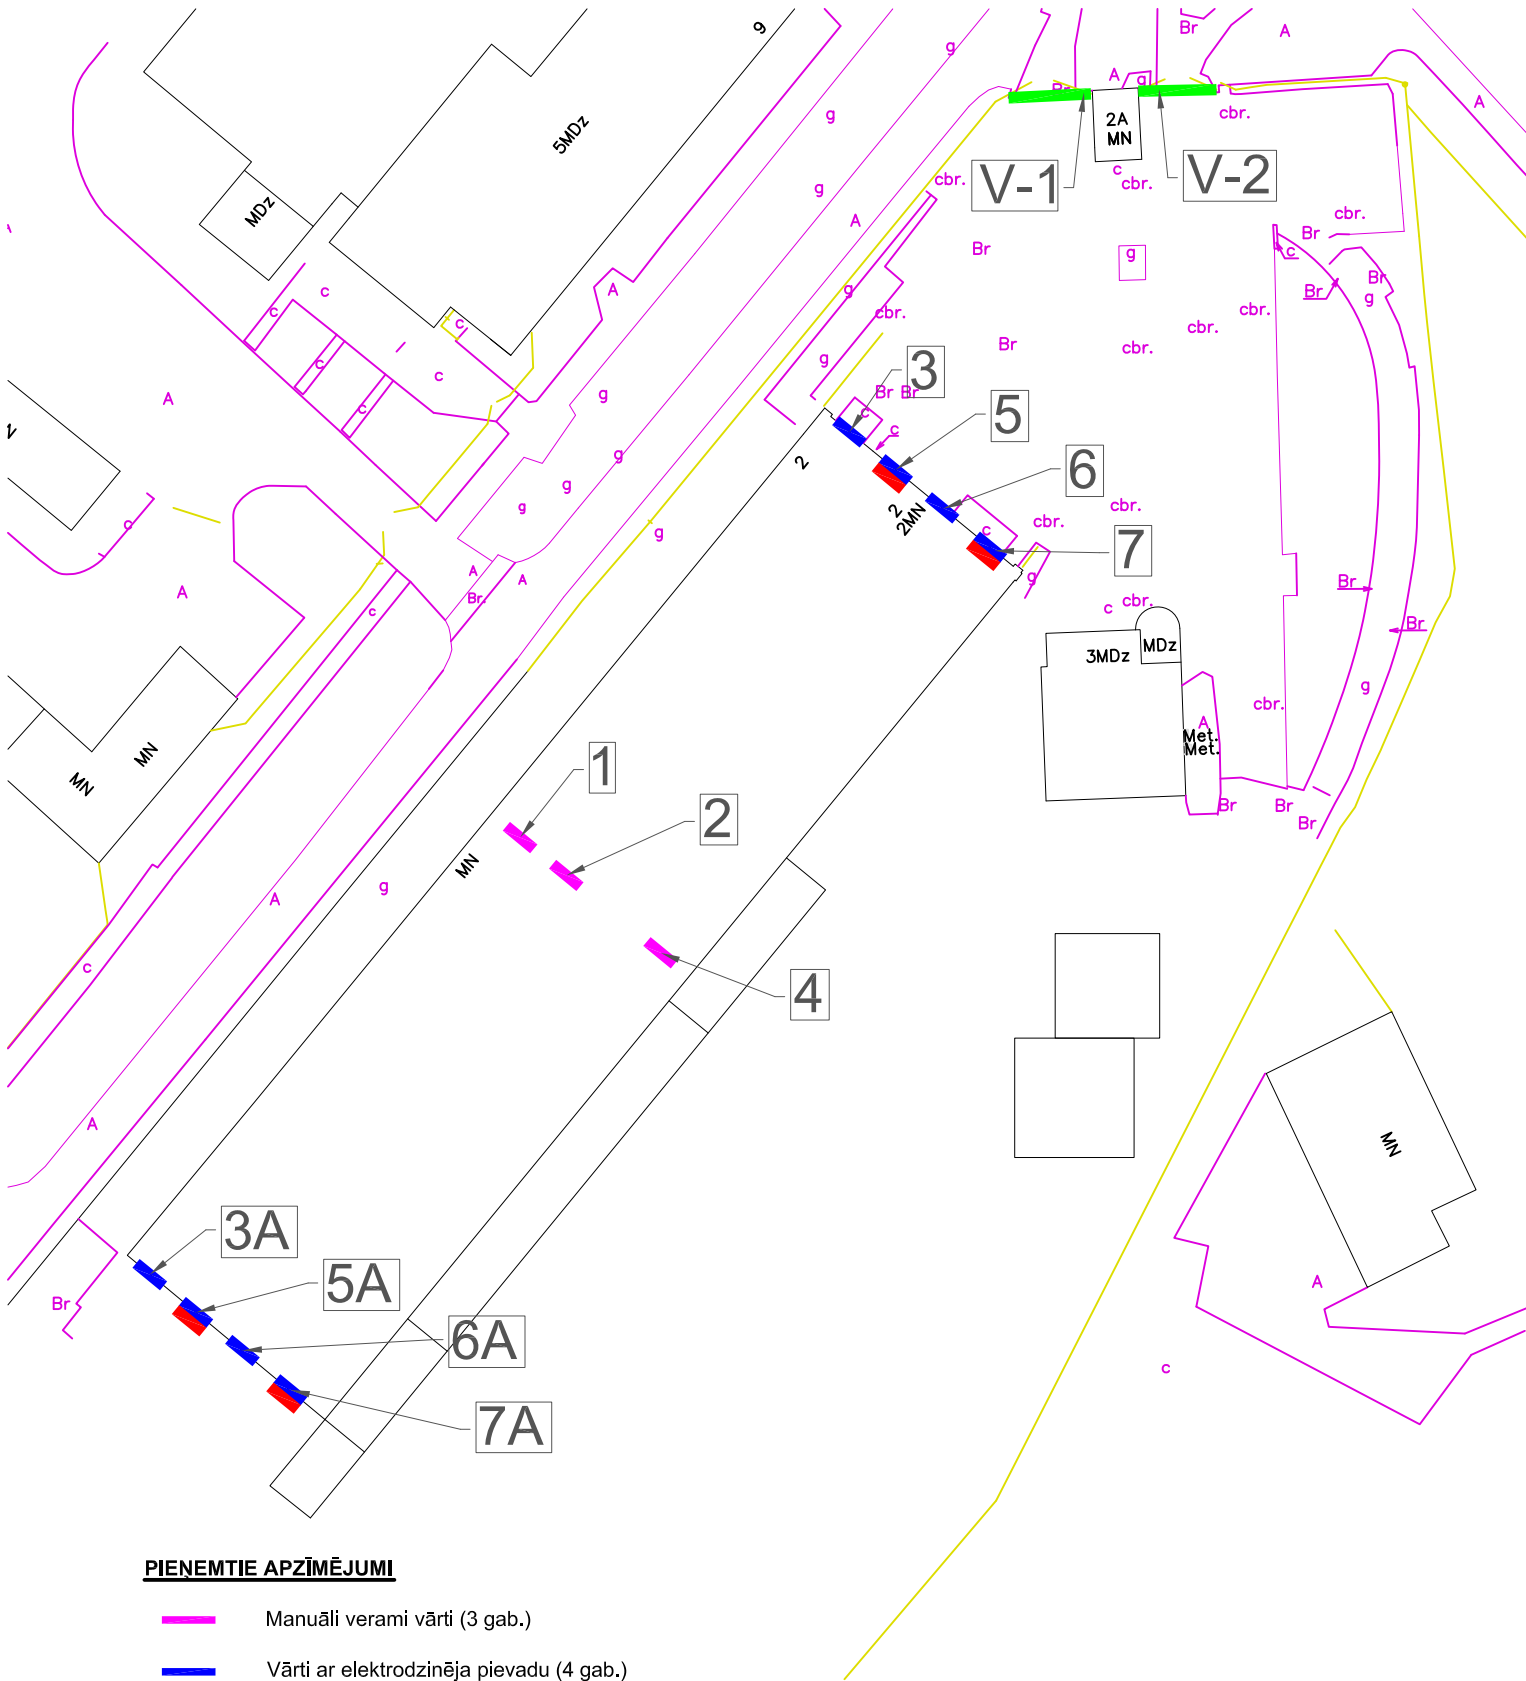

PIENĒMTIE APZĪMĒJUMI

- Manuāli verami vārti (3 gab.)
- Vārti ar elektrodzinēja pievadu (4 gab.)
- Bīdāmi vārti ar elektrodzinēja pievadu (2 gab.)
- Vārti ar elektrodzinēja pievadu un papildus ieejas durvīm (4 gab.)