




Griezums 1-1
SLIEŽU CEĻŠ BRAUKTUVES ZONĀ AR
ASFALTBETONA SEGUMU

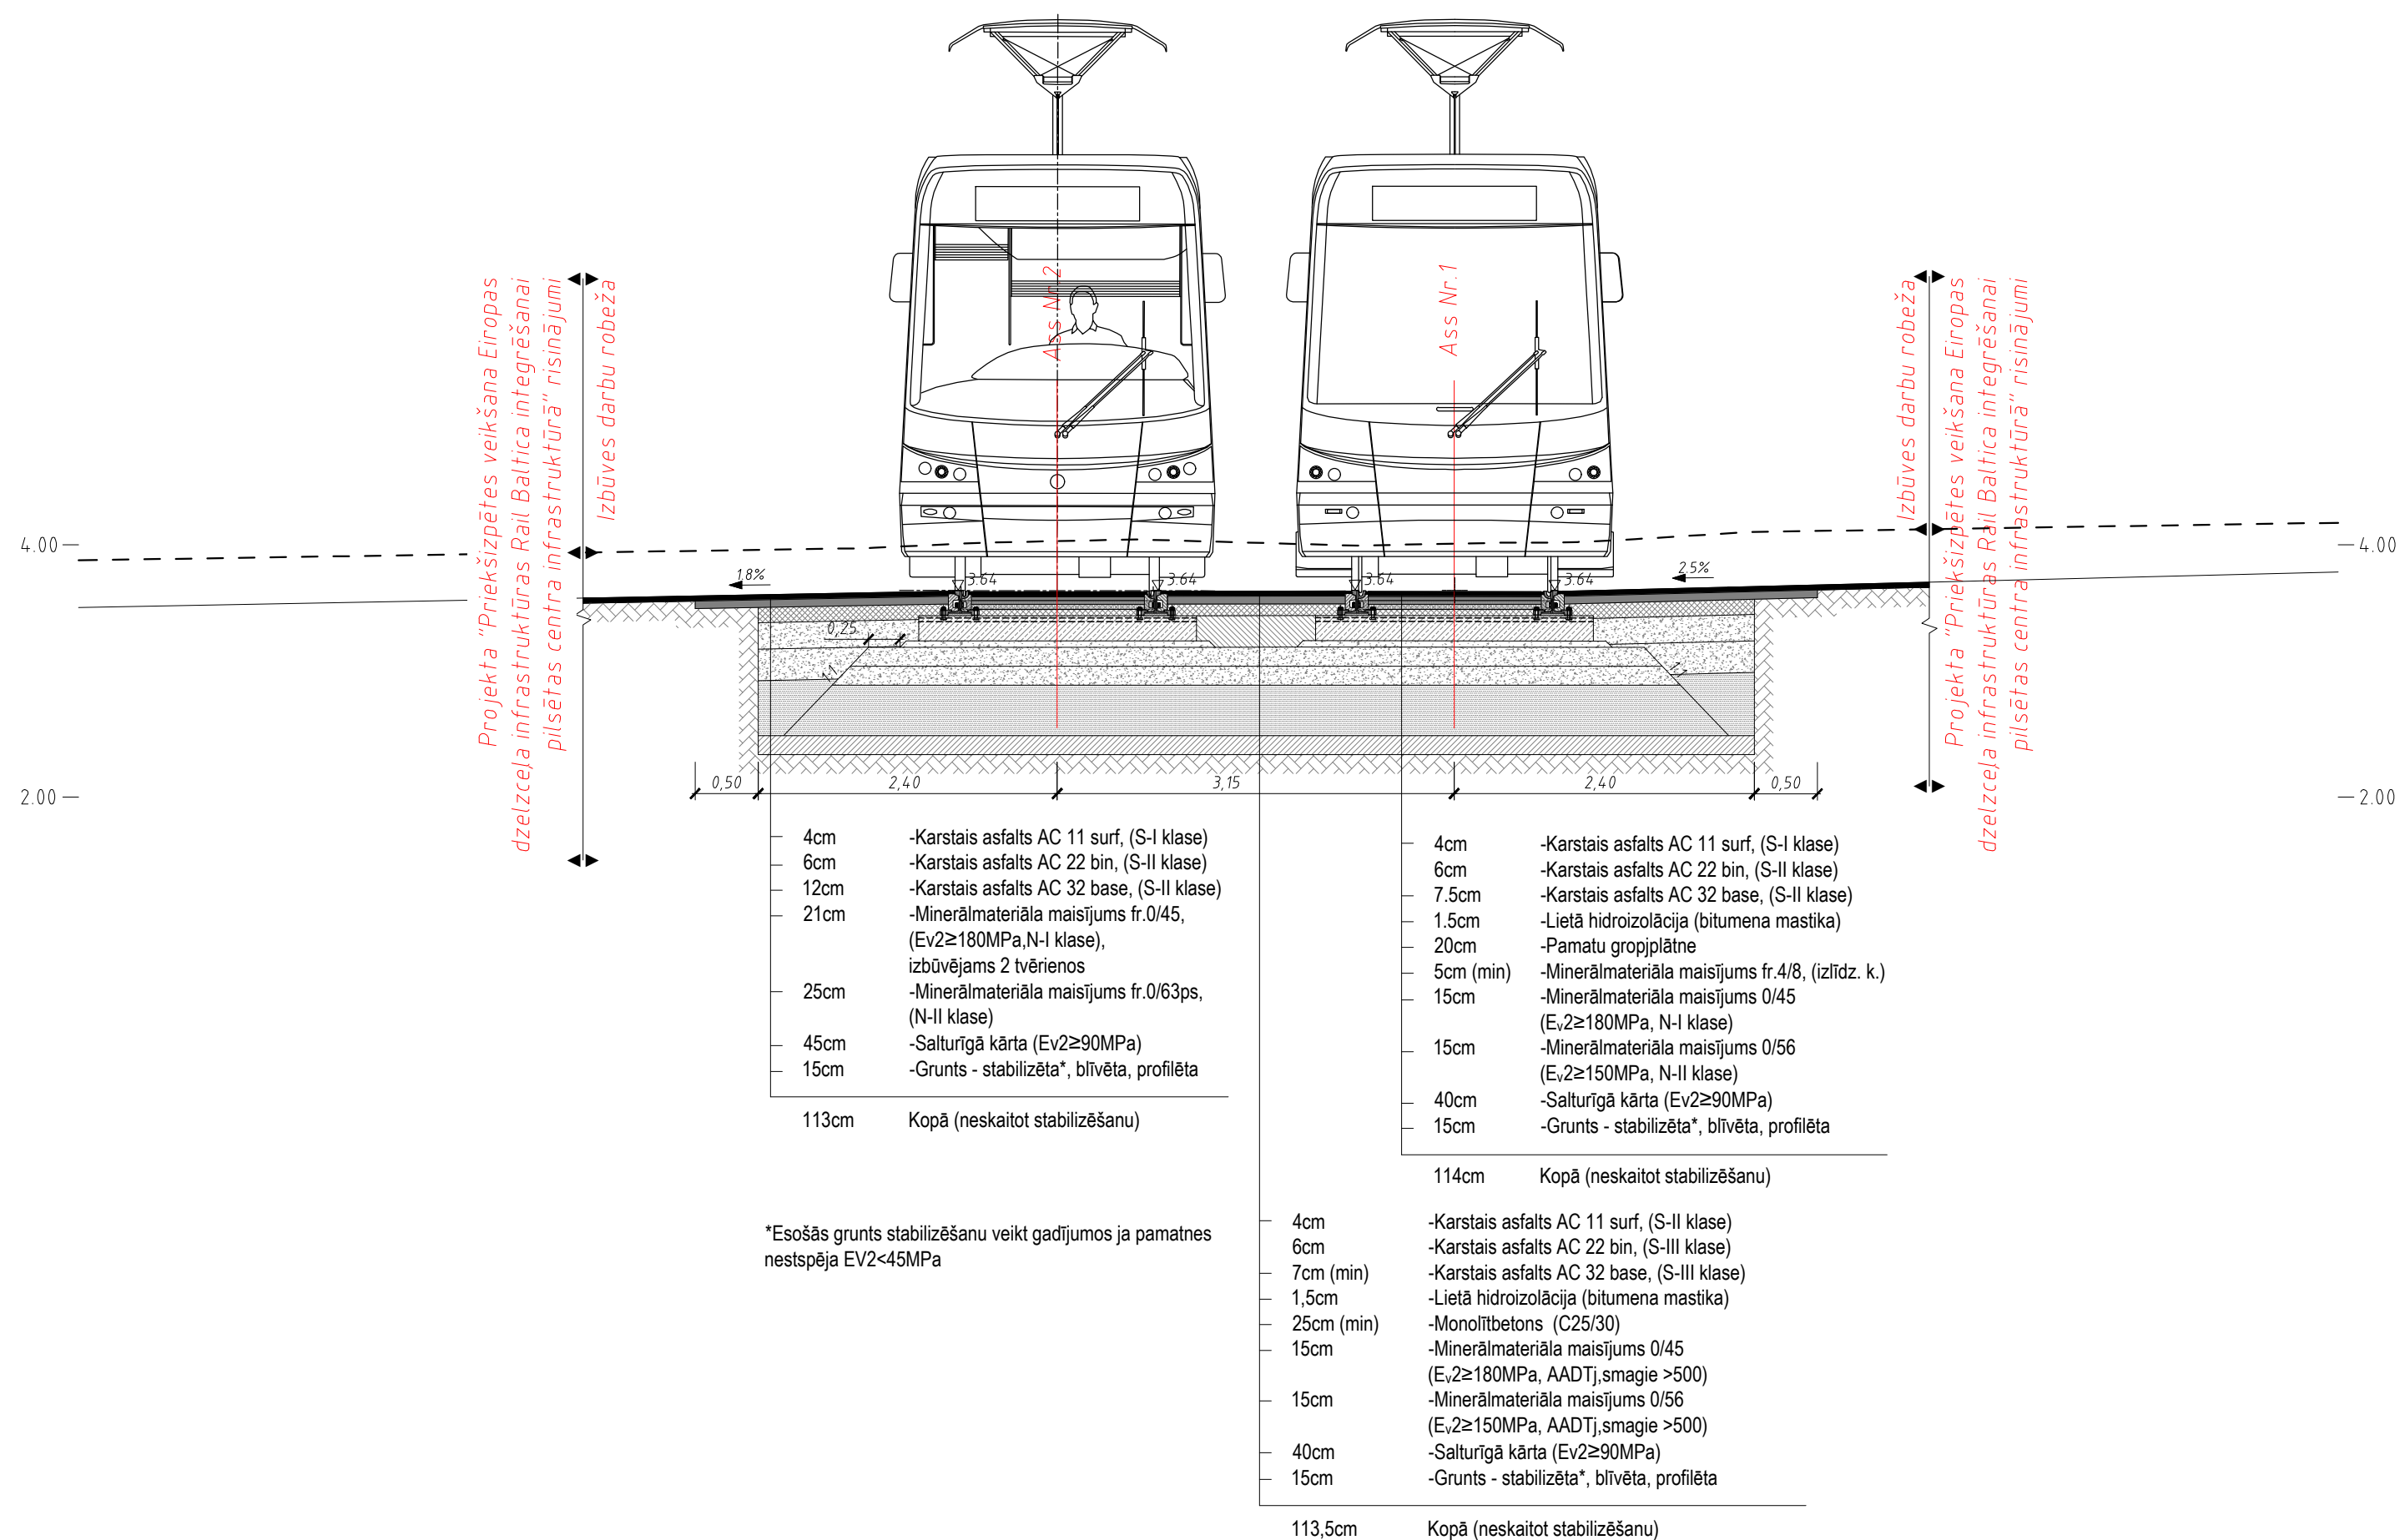

ŠĶĒRSGRIEZUMU IZVIETOJUMA SHĒMA

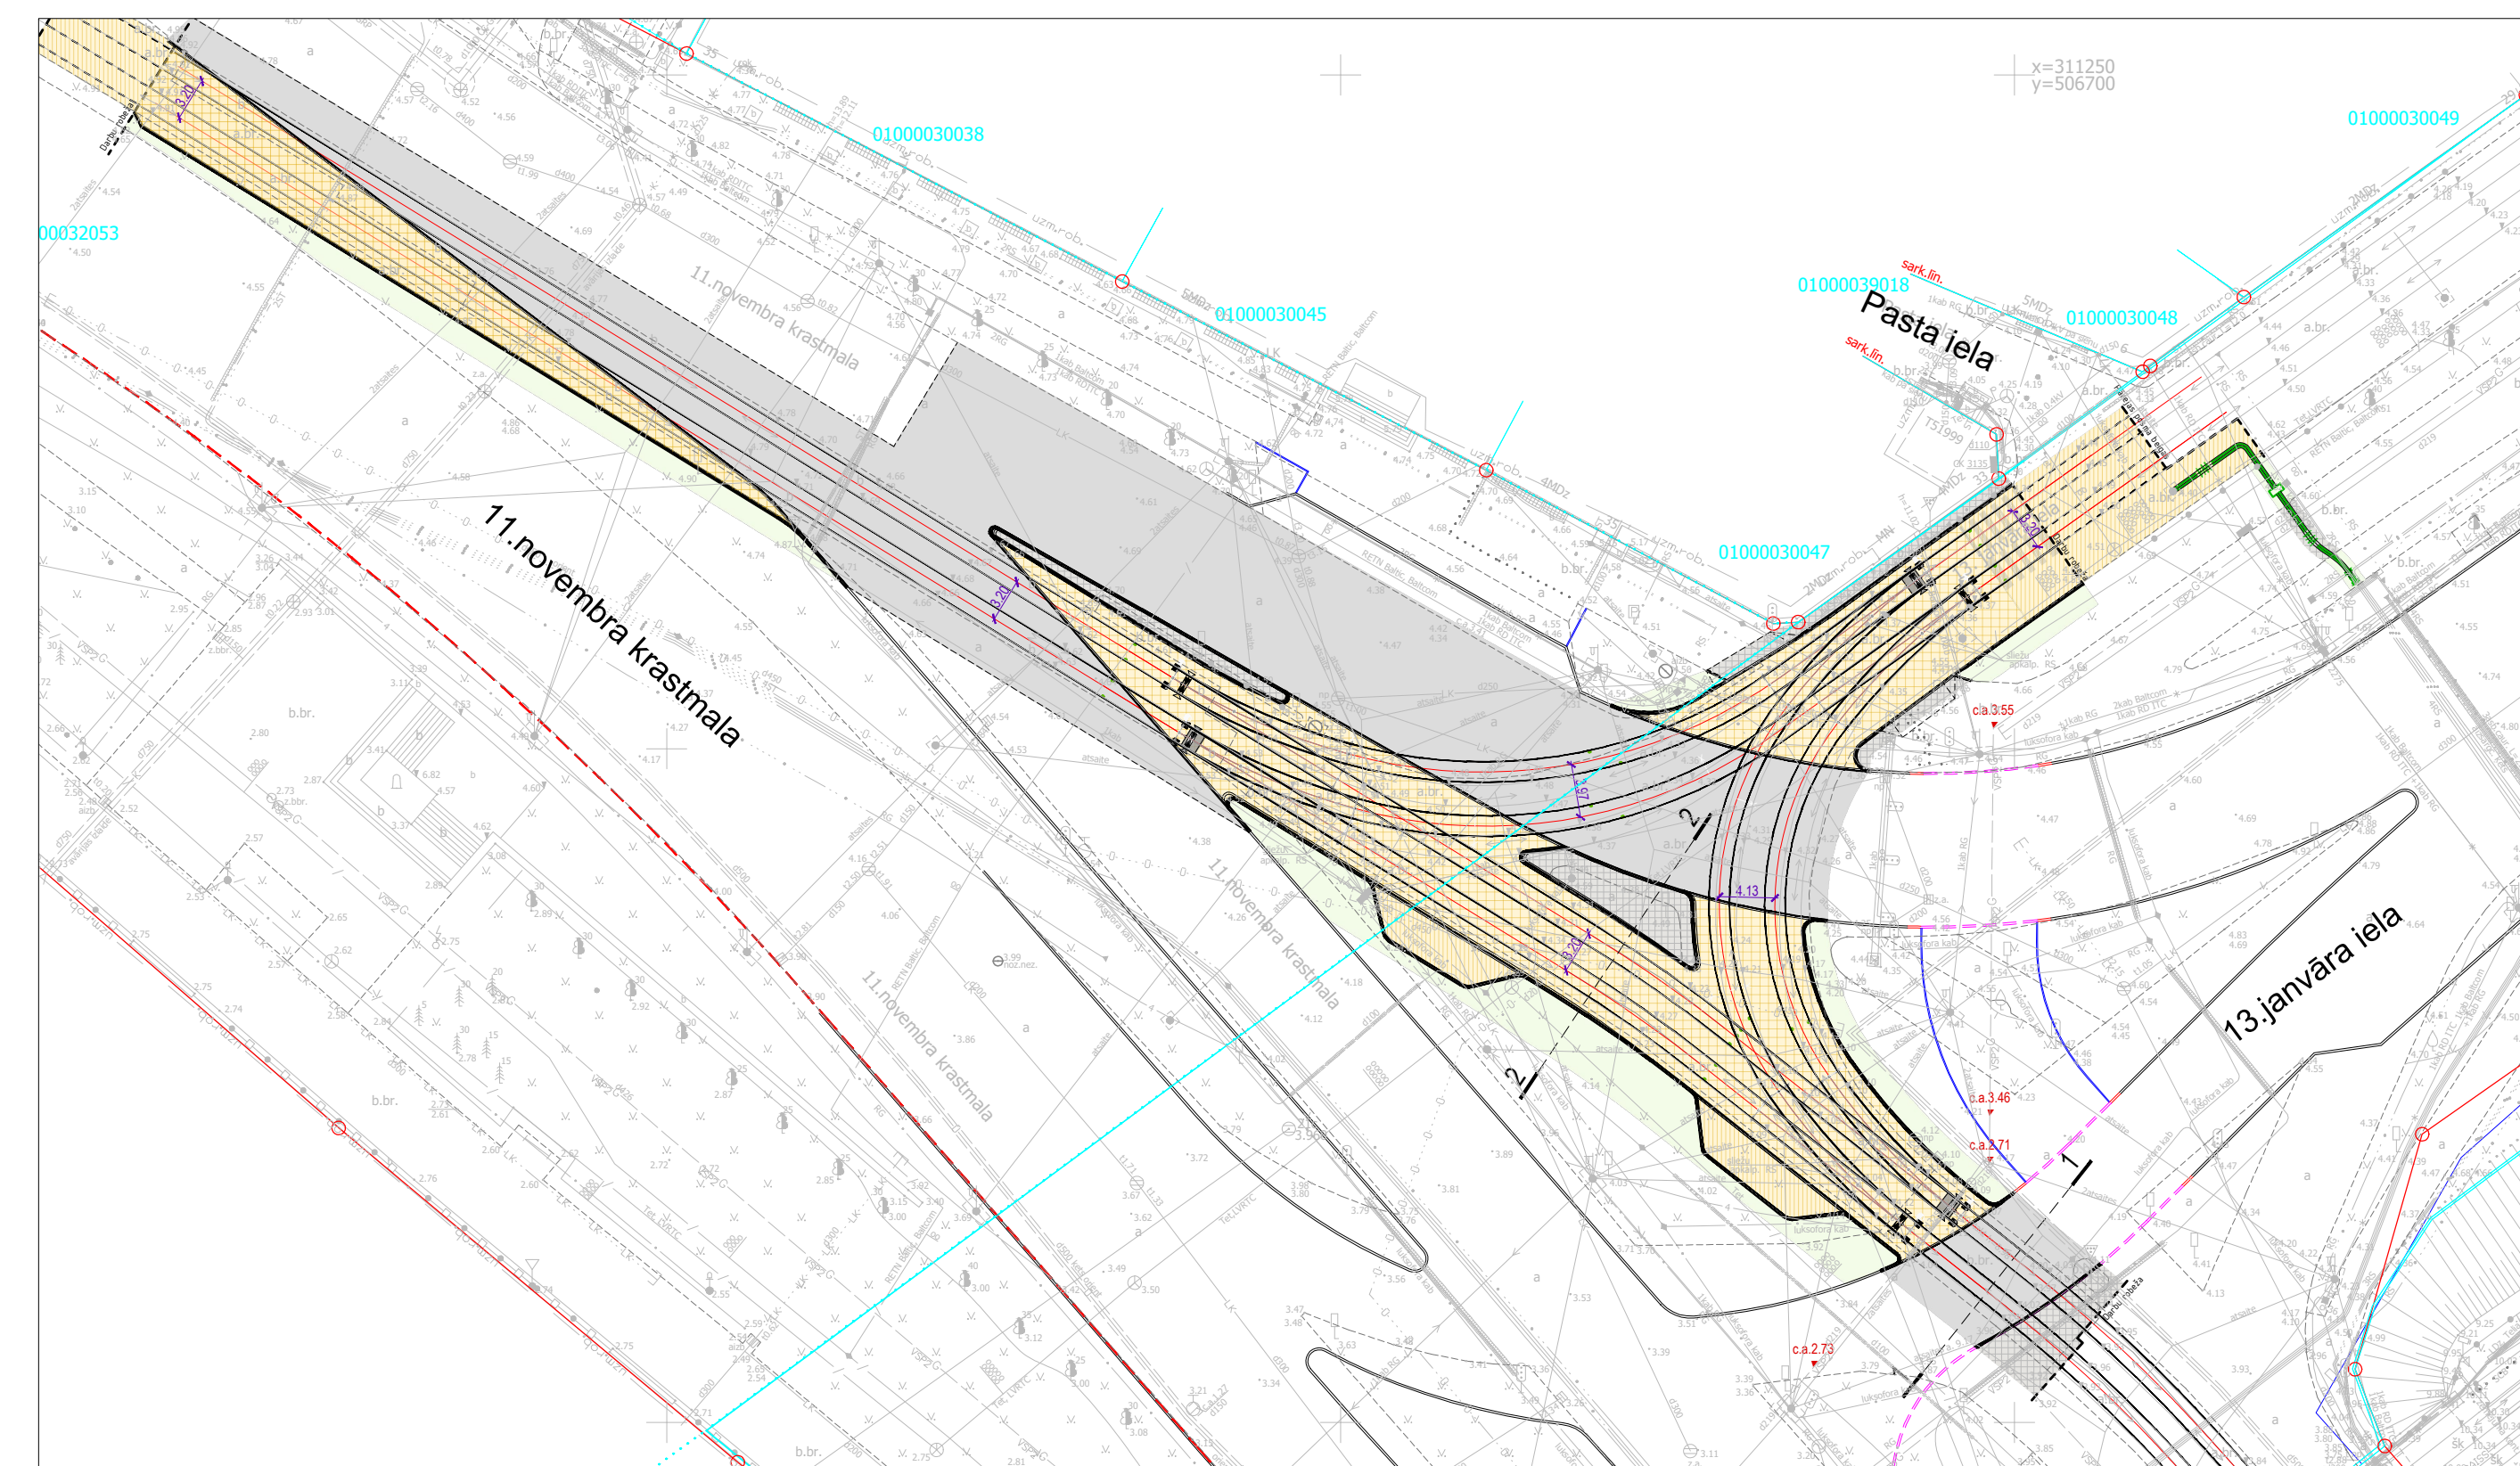

Griezums 2-2
SLIEŽU CEĻŠ ZONĀ AR KALTĀ
GRANĪTA BRUĢA SEGUMU

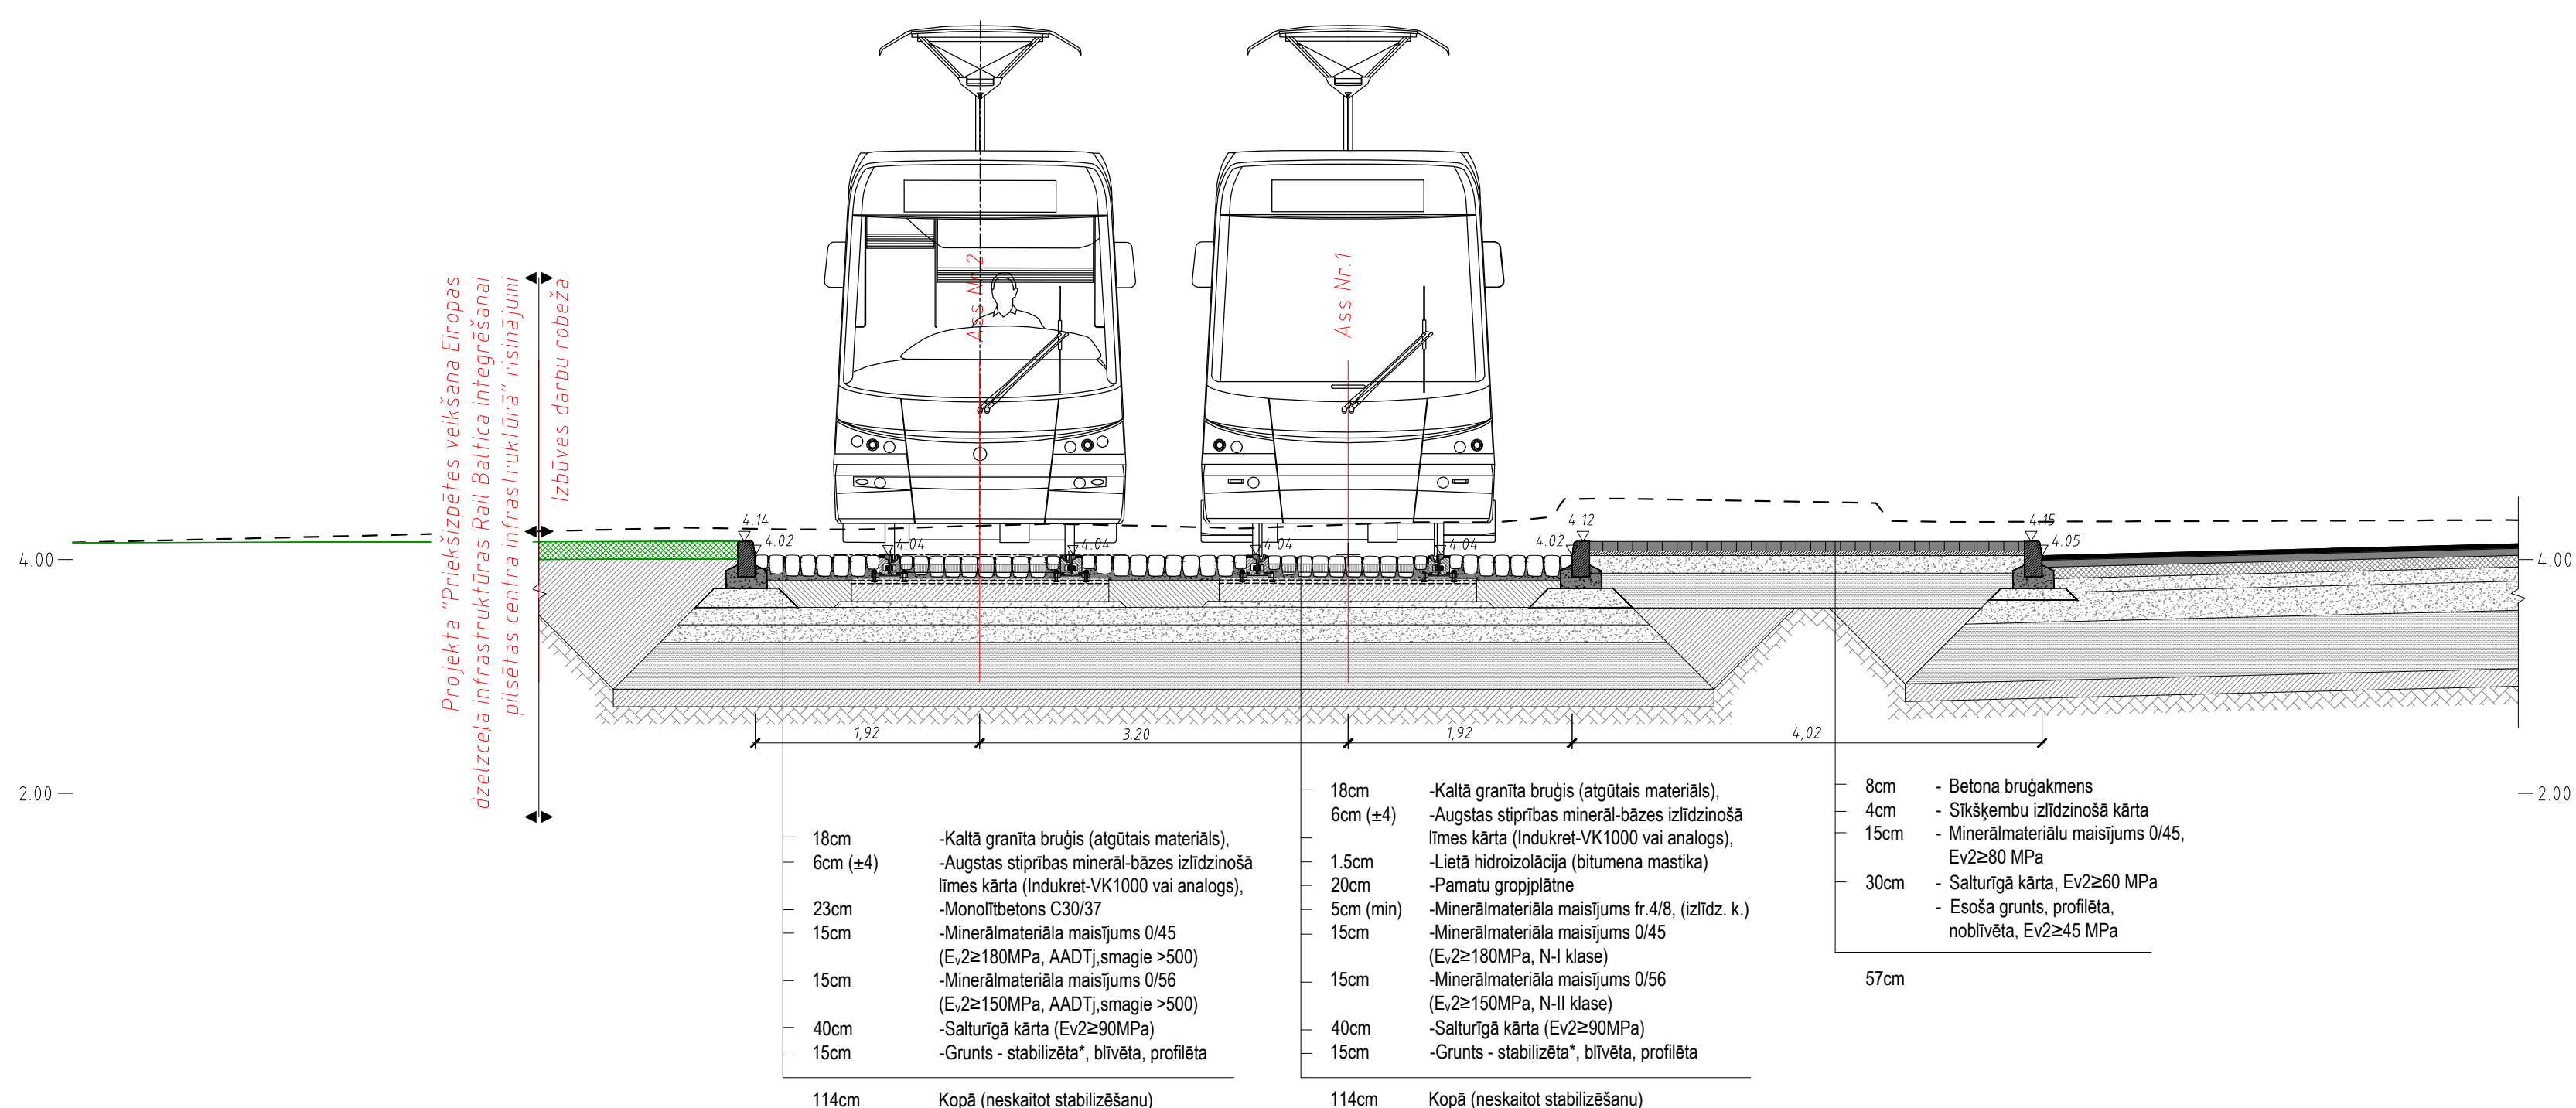

Būvprojekta izstrādātājs TRD projektēšana Valsts iela Nr. 44, Rīga, LV-1013 Tālrunis: +371 2622 4222, Fakss: +371 2622 4222 Reģ. Nr. 4000303032 Būvniecības Nr. 2017-04, e-pasts: buvproj@trd.lv		Pasūtītājs / Būvniecības organizācija RP SIA "RĪGAS SATIKSMĒ" Krievu iela 28, Rīga, LV-1007, Ieņ. Nr. 4000319950 Būvniecības organizācija RĪGAS DOMES SATIKSMES DEPARTAMENTS		Pasūtījuma nosaukums LIG-IEP/2021 /102							
Sadarbībā ar <table border="1"> <tr> <td>Amats</td> <td>Vārds, uzvārds</td> </tr> <tr> <td>Izstrādāja</td> <td>Jānis Barkāns</td> </tr> <tr> <td>Parbaudīja</td> <td>Jānis Bīdžāns</td> </tr> </table>		Amats	Vārds, uzvārds	Izstrādāja	Jānis Barkāns	Parbaudīja	Jānis Bīdžāns	Būvprojekta nosaukums Tramvāja infrastruktūras pielāgošana zemās grīdas tramvāja parametriem. 11. novembra krastmalas un 13. janvāra ielas krustojums		Pasūtījuma Marka TS-CD	
Amats	Vārds, uzvārds										
Izstrādāja	Jānis Barkāns										
Parbaudīja	Jānis Bīdžāns										
Šķērsgriezumi		Būvprojekta Marka BP		Kārtas Nr.: 7							
		Mērogs: 1:50									