



1. STĀVA PLĀNS PĒC PĀRBŪVES AR VENTILĀCIJU

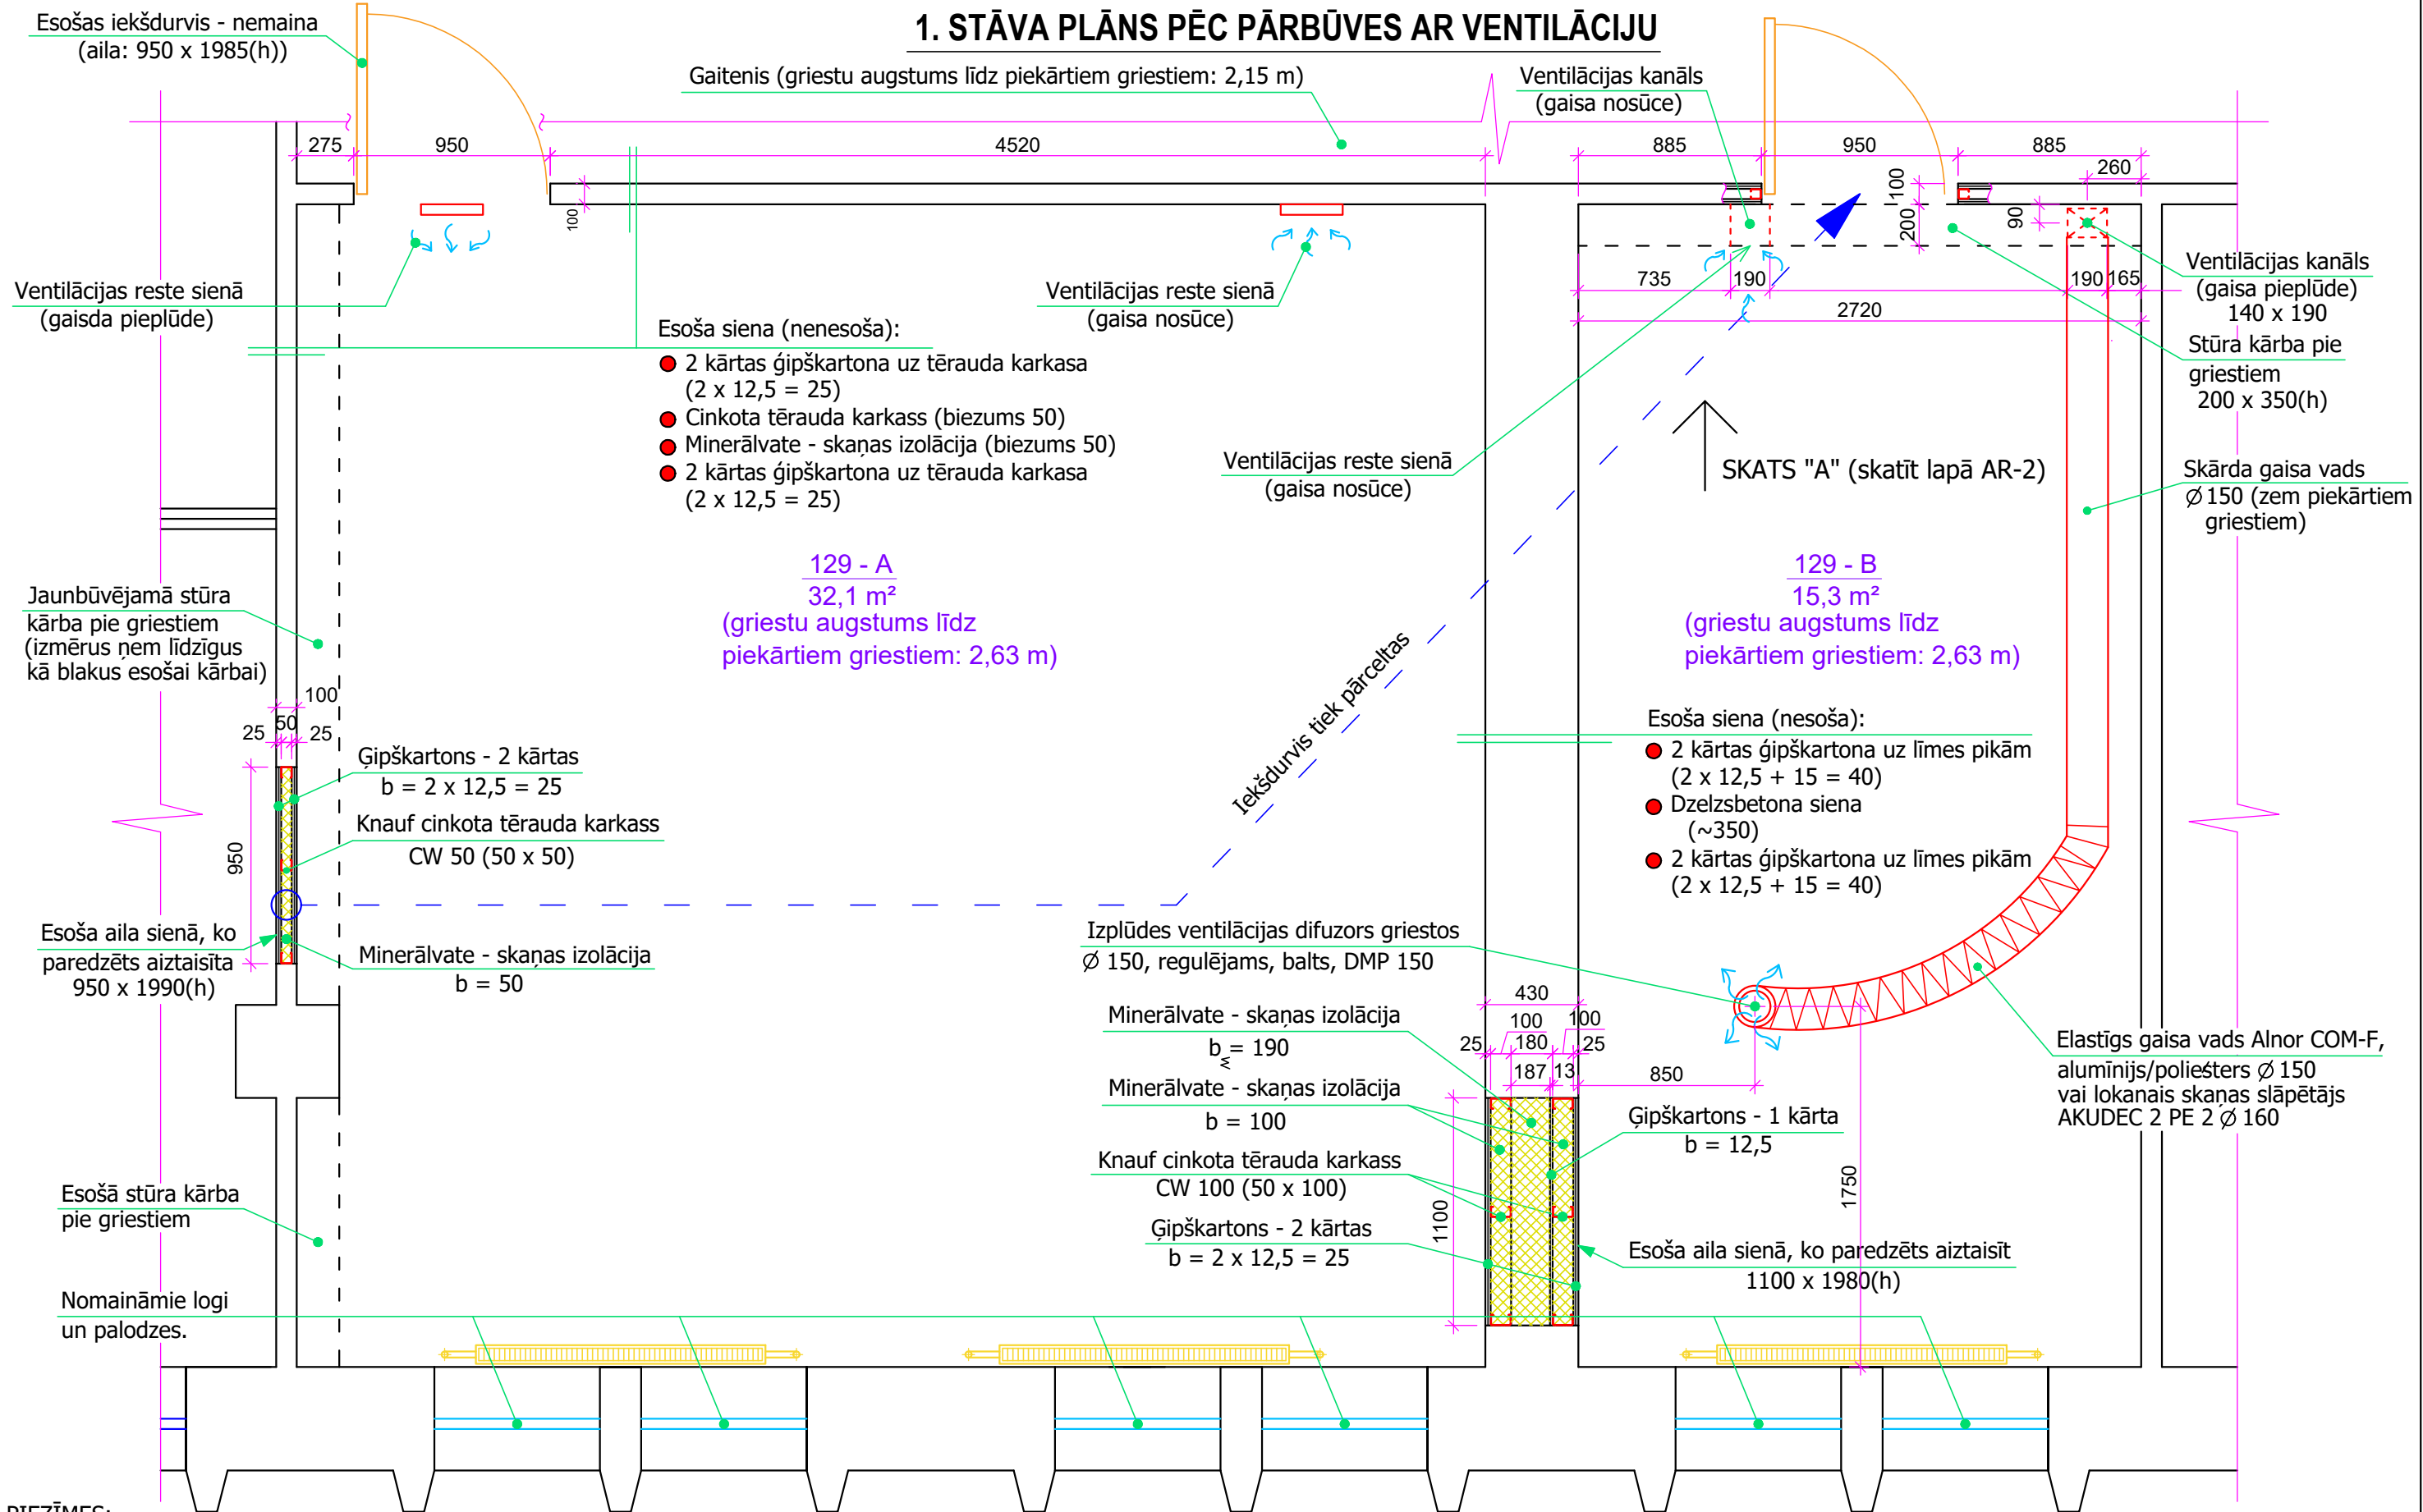

PIEZĪMES:

- Telpās 129 - A un 129 - B paredzēts nomainīt visus logus un palodzes (iekšējās, ārējās). Logus paredzēt ar trīskāršā stiklojuma paketēm, ar PVC profila rāmjiem (krāsa - balta). Iekšējās palodzes paredzēt PVC profila (krāsa - balta). Pirms logu pasūtīšanas, veikt logu ailu kontrolmērījumus objektā.
- Telpās 129 - A un 129 - B nav paredzēts mainīt radiatorus, bet gan veikt to skalošanu un tīrīšanu.
- Telpā 129 - A esošās iekšdurvis, pārcelt un uzmontēt telpā 129 - B priekš izejas uz koridori (skatīt zīmējumu).
- Abās telpās paredzēts nomainīt elektroinstalāciju. Paredzēts atjaunot un papildināt ventilācijas sistēmu (skat. AR-1, AR-4).
- Abās telpās paredzēts aiztaisīt divas sienu ailas ar karkasa konstrukciju (skatīt AR-1).
- Abās telpās izveidot stūra kārbas pie griestiem (skatīt AR-1).



<div>Rīgas satiksme</div> <div></div>			Objekts: Rīgas satiksmes 6AP, Administrācijas ēka (lit. 007)			
			Adrese: Kleistu iela 28, Rīga, LV-1067			
Dat.		09. 01. 2024.	Pasūtītājs: Rīgas satiksme	Stadija	Lapa	Lapas
		V. Uzvārds		AR	1	
Izstrādāja		K. Briedis	Rasējums: 1. STĀVA PLĀNS PĒC PĀRBŪVES AR VENTILĀCIJU	Pasūt. nr.	Arhīva nr.	Mērogs
						1:30/A3