


1. STĀVA PLĀNS PĒC PĀRBŪVES AR MĒBELĒM

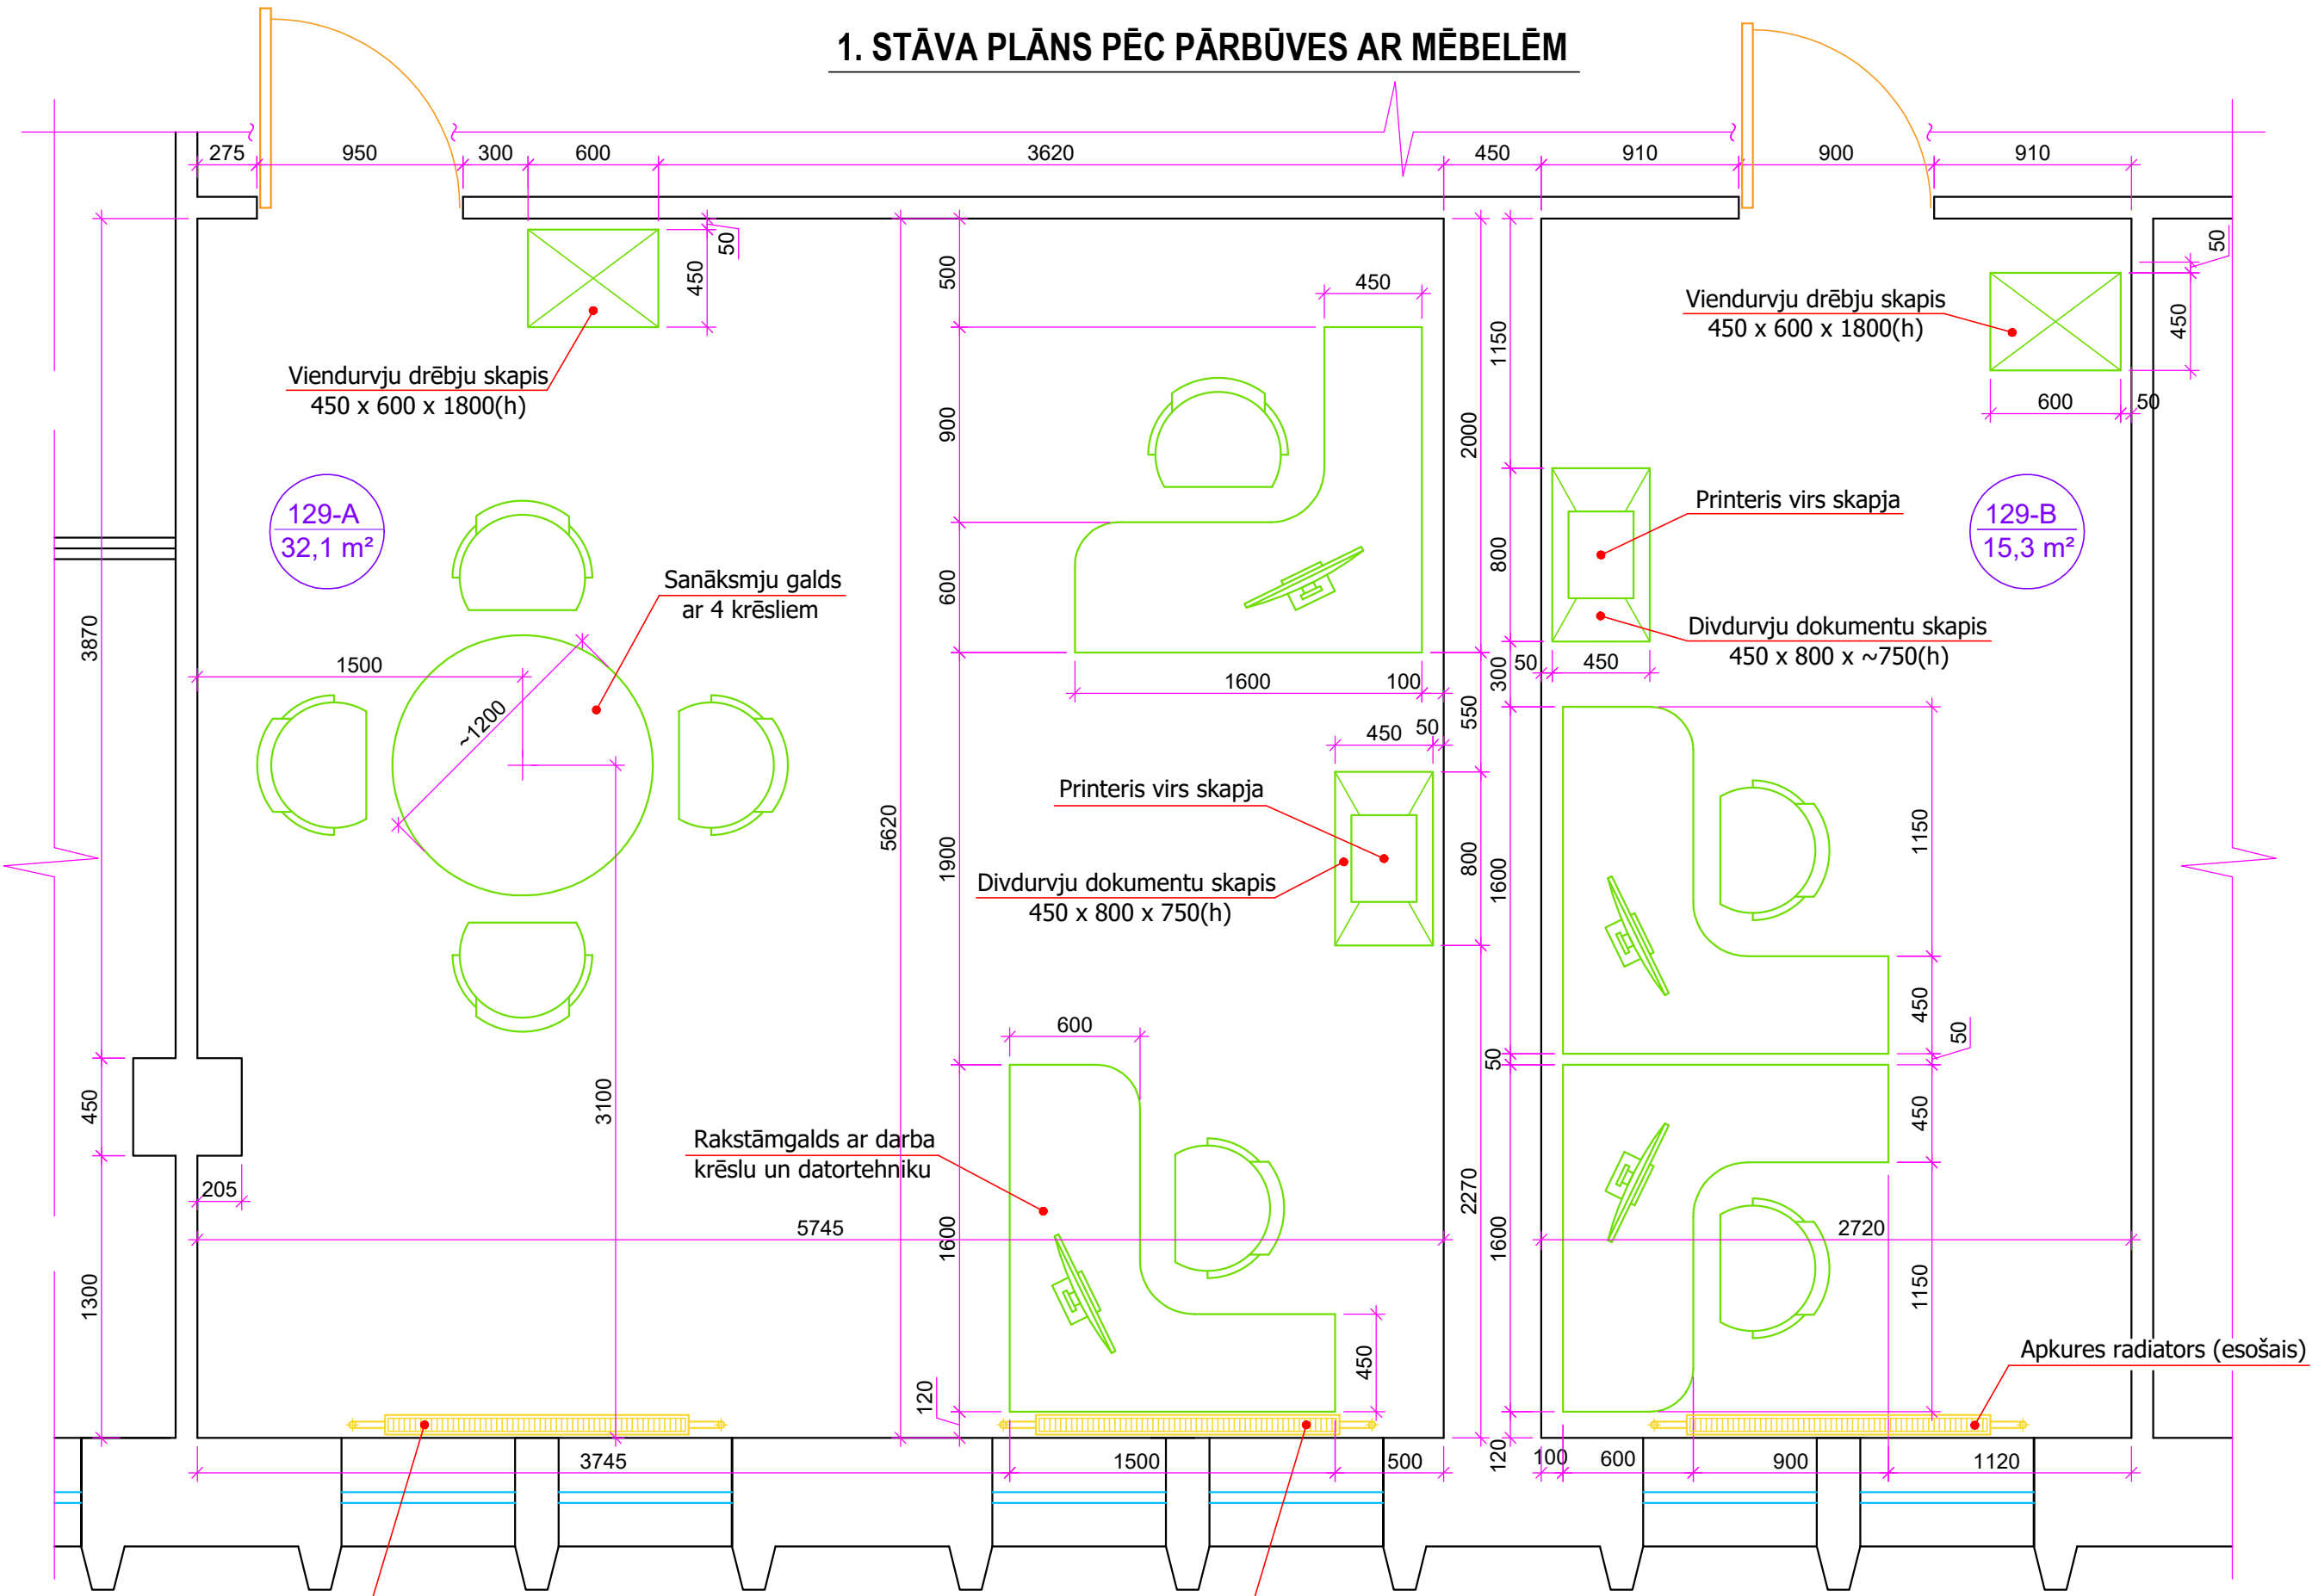

Apkures radiators
(esošais)

Apkures radiators
(esošais)

			Objekts: Rīgas satiksmes 6AP, Administrācijas ēka (lit. 007)		
Adrese: Kleistu iela 28, Rīga, LV-1067			Pasūtītājs: Rīgas satiksme		
Dat.: 09. 01. 2024.			Stadija: AR		
V. Uzvārds			Lapa: 3		
K. Briedis			Lapas:		
Izstrādāja:			Pasūt. nr.		
			Arhīva nr.		
			Mērogs: 1:30/A3		