



SKATS "A"  
(skatīt AR-1)

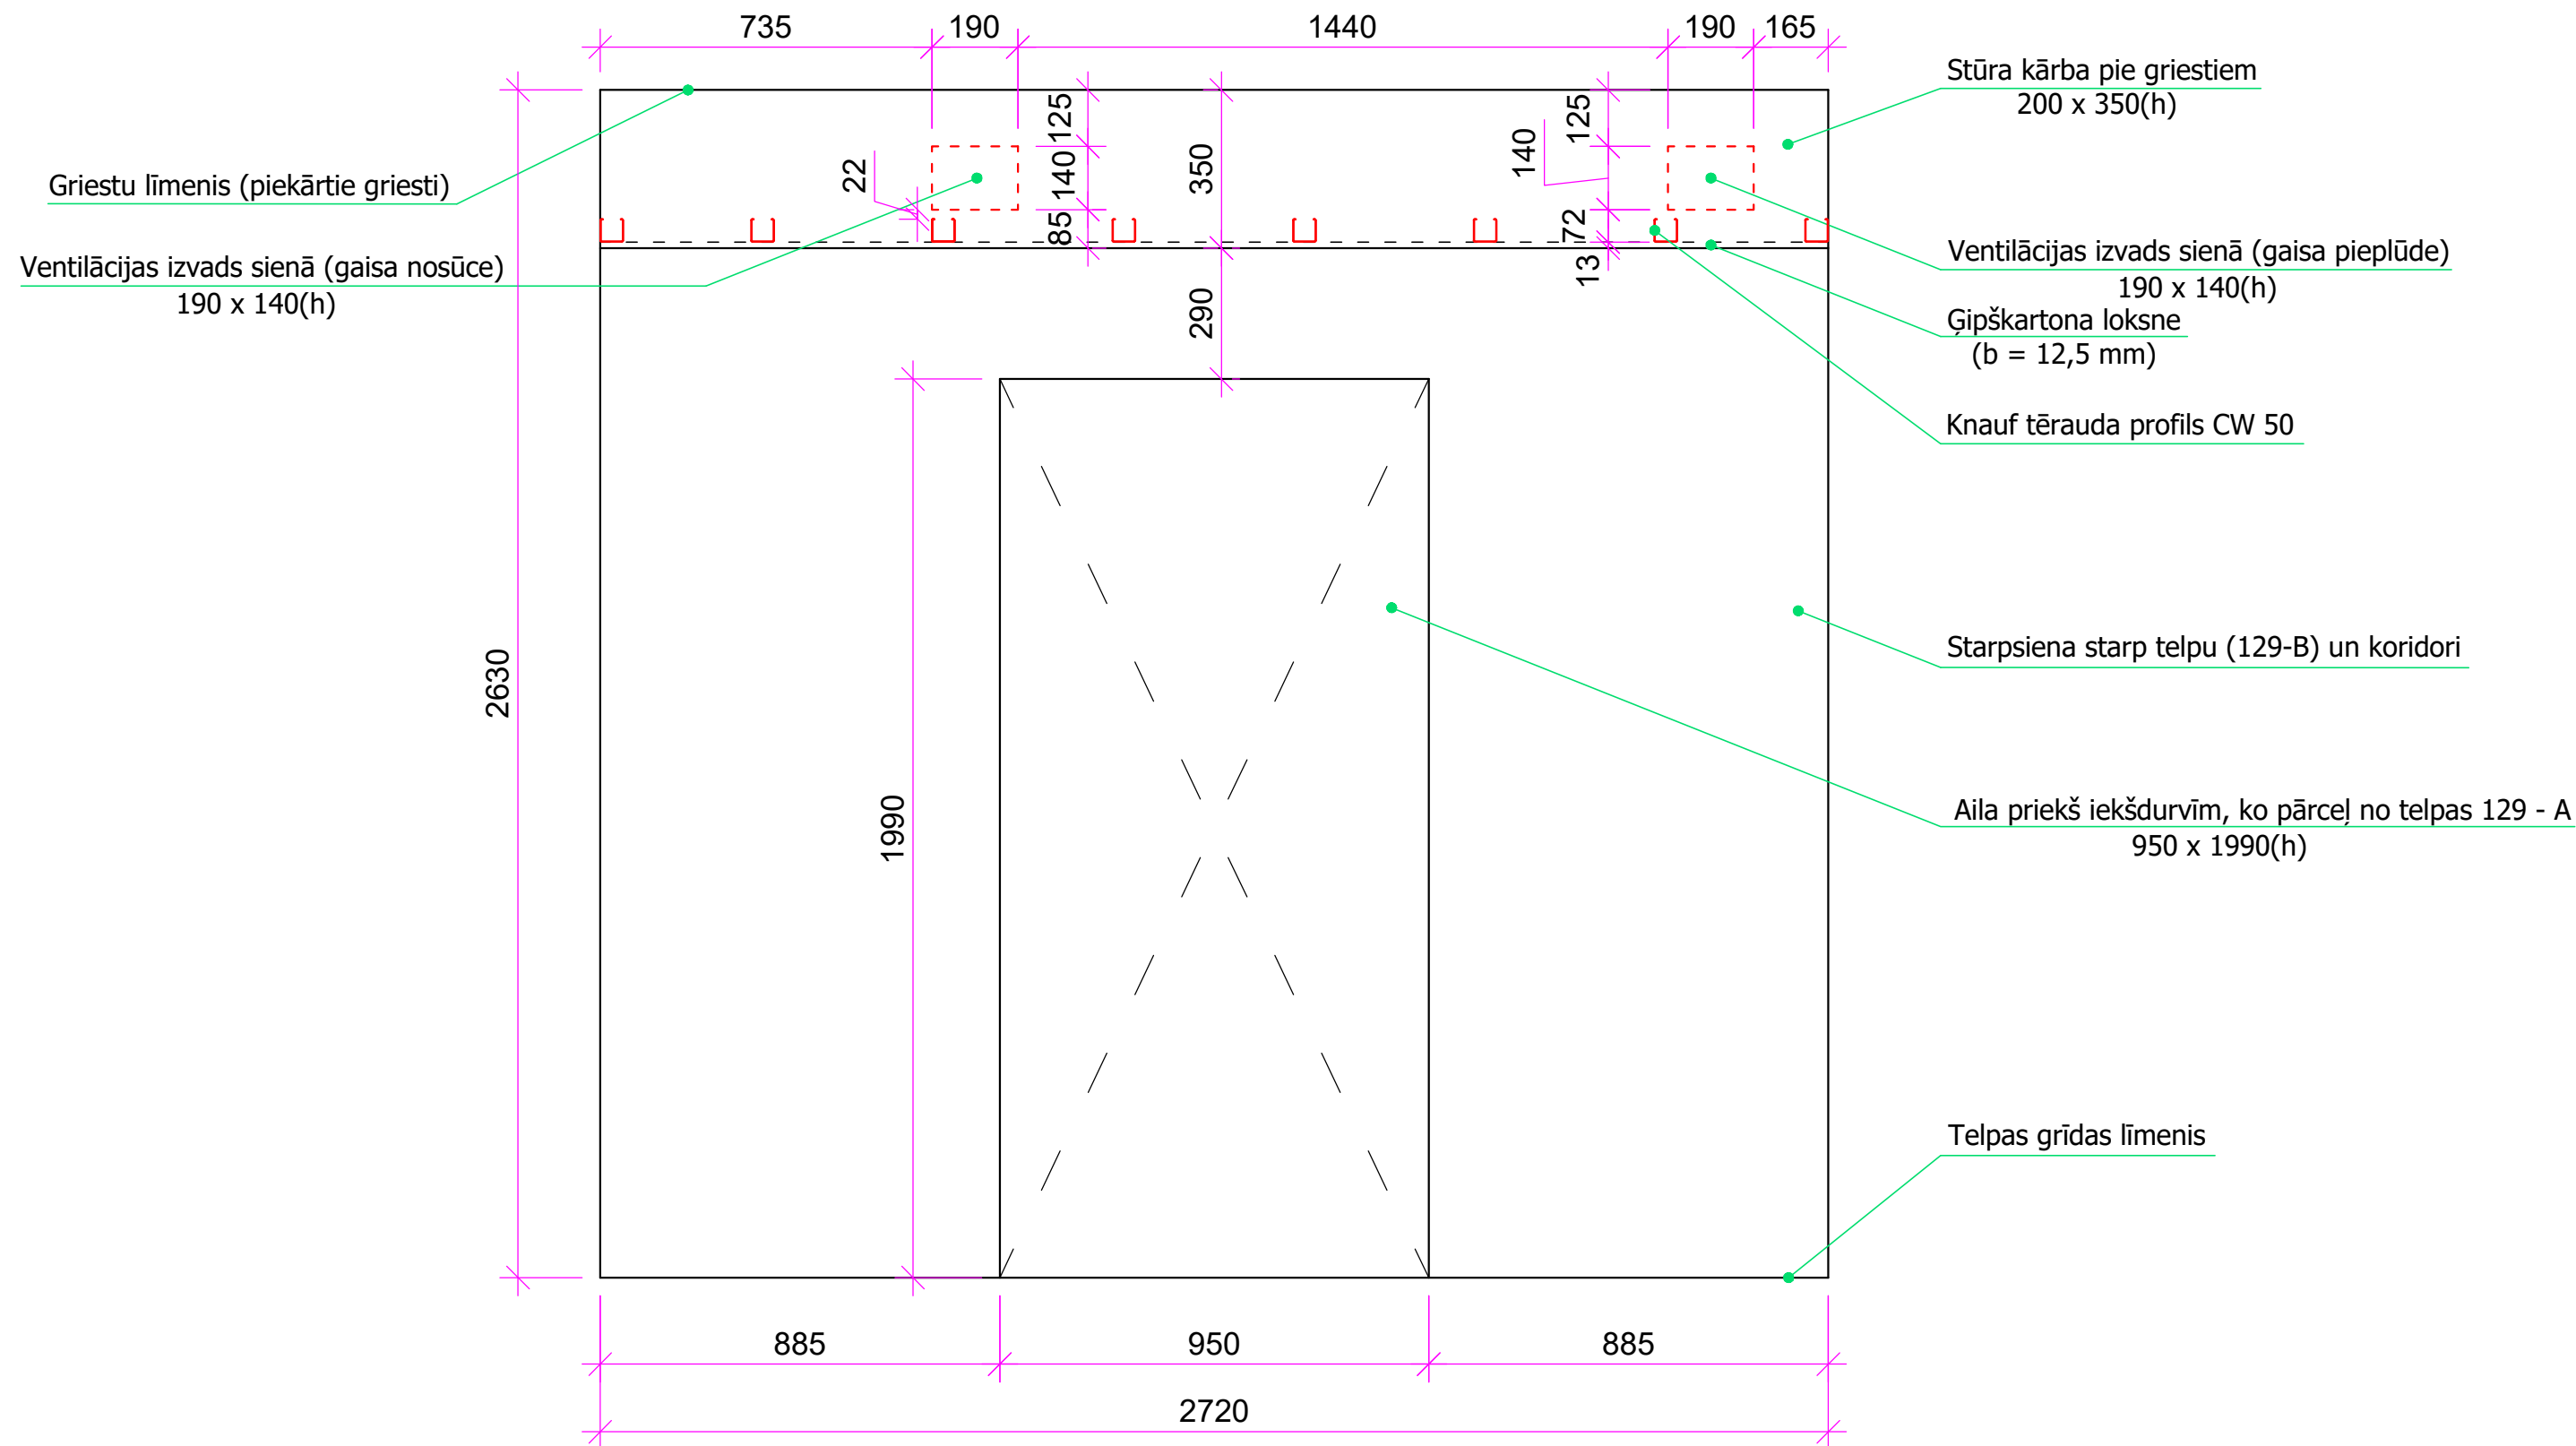

<div>Rīgas satiksme</div> 			Objekts: Rīgas satiksmes 6AP, Administrācijas ēka (lit. 007)			
			Adrese: Kleistu iela 28, Rīga, LV-1067			
Dat.	09. 01. 2024.		Pasūtītājs: Rīgas satiksme	Stadija	Lapa	Lapas
	V. Uzvārds	Paraksts		AR	2	
Izstrādāja	K. Briedis		Rasējums: SKATS "A"	Pasūt. nr.	Arhīva nr.	Mērogs
						1:15/A3