


0,4kV
0,23 kV

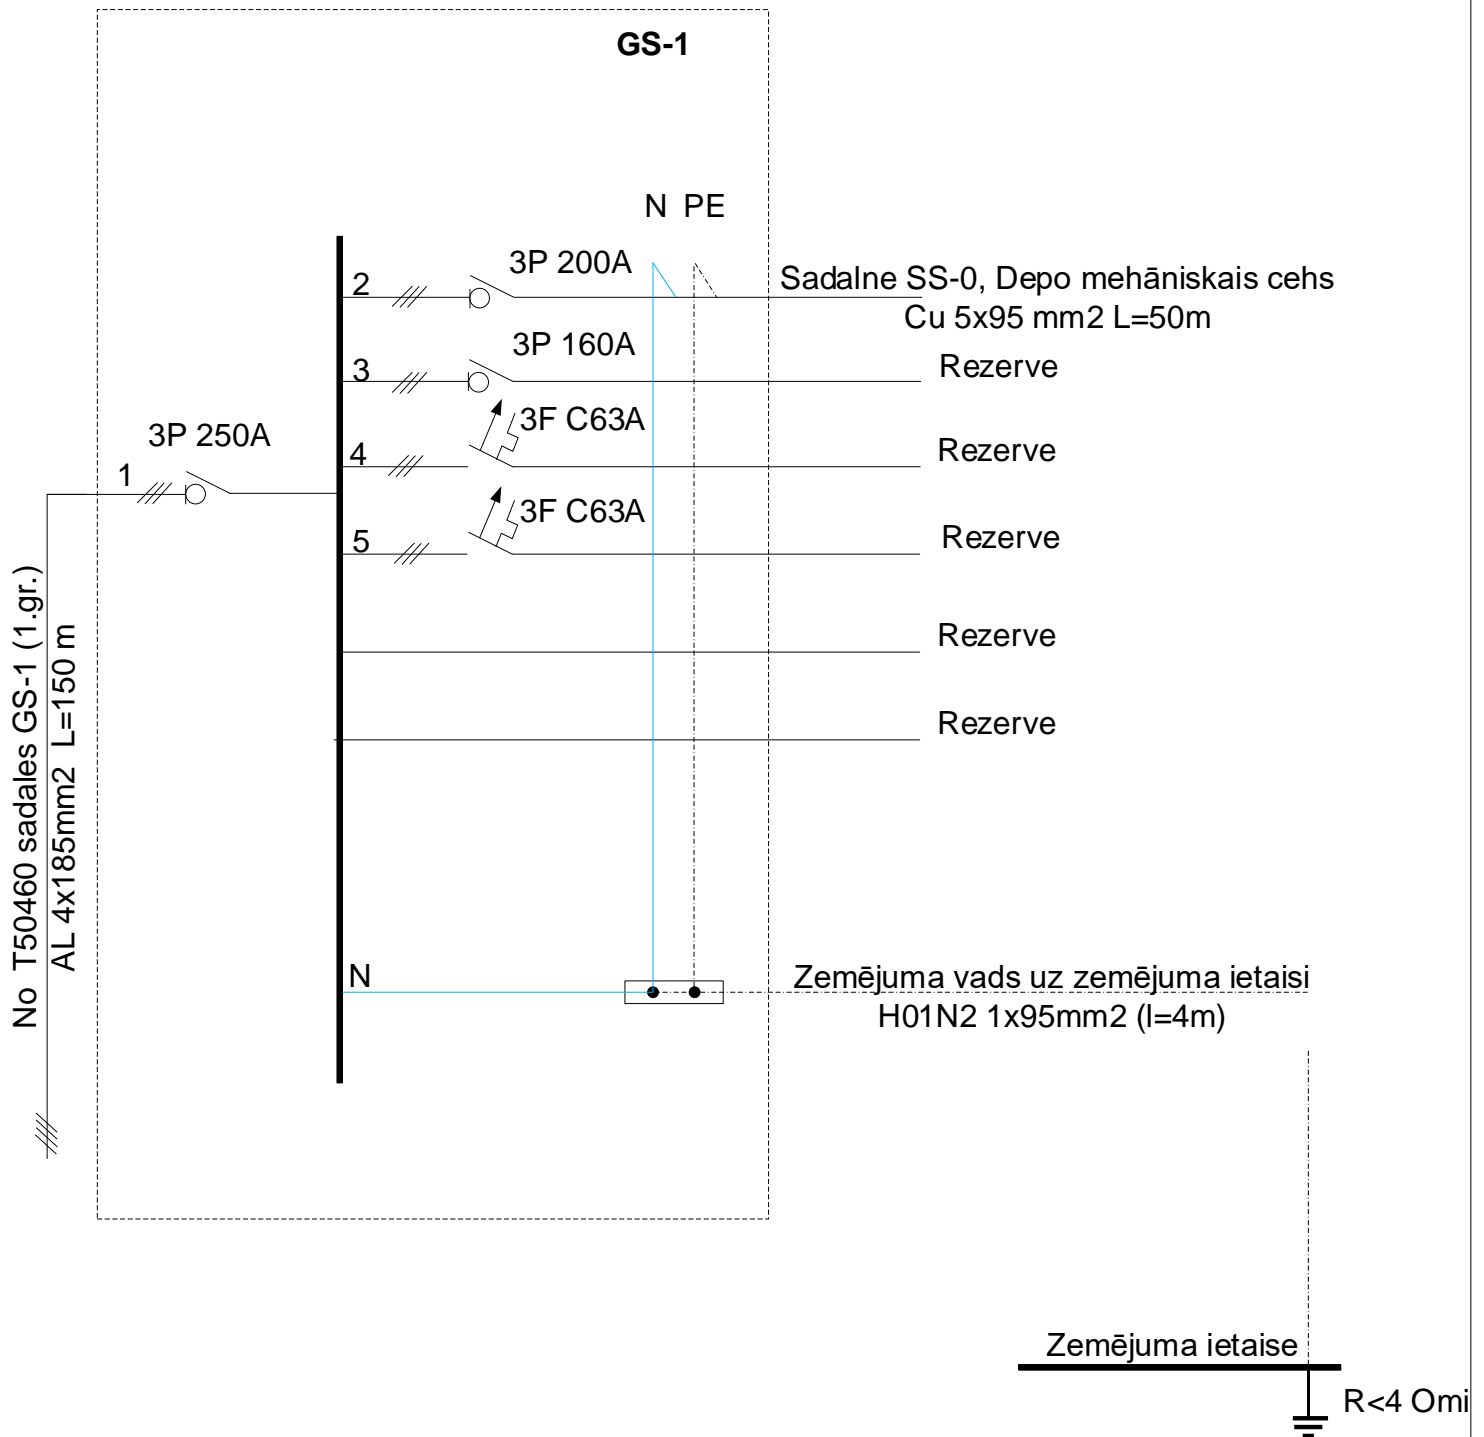

Piezīme

1. Sadalnē paredzēt 20% brīvas vietas perspektīvo slodžu pieslēgšanai;
2. Sadales uzstādīšanas vietu precizēt pirms izbūves.

RP SIA „Rīgas satiksme”

1. Trolejbusa parks, Ganību dambis 32, Rīga, Depo mehāniskais cehs

GS-1 sadales elektriskā shēma