



7.AP Vestienas iela 35. Uzlādes stacijas

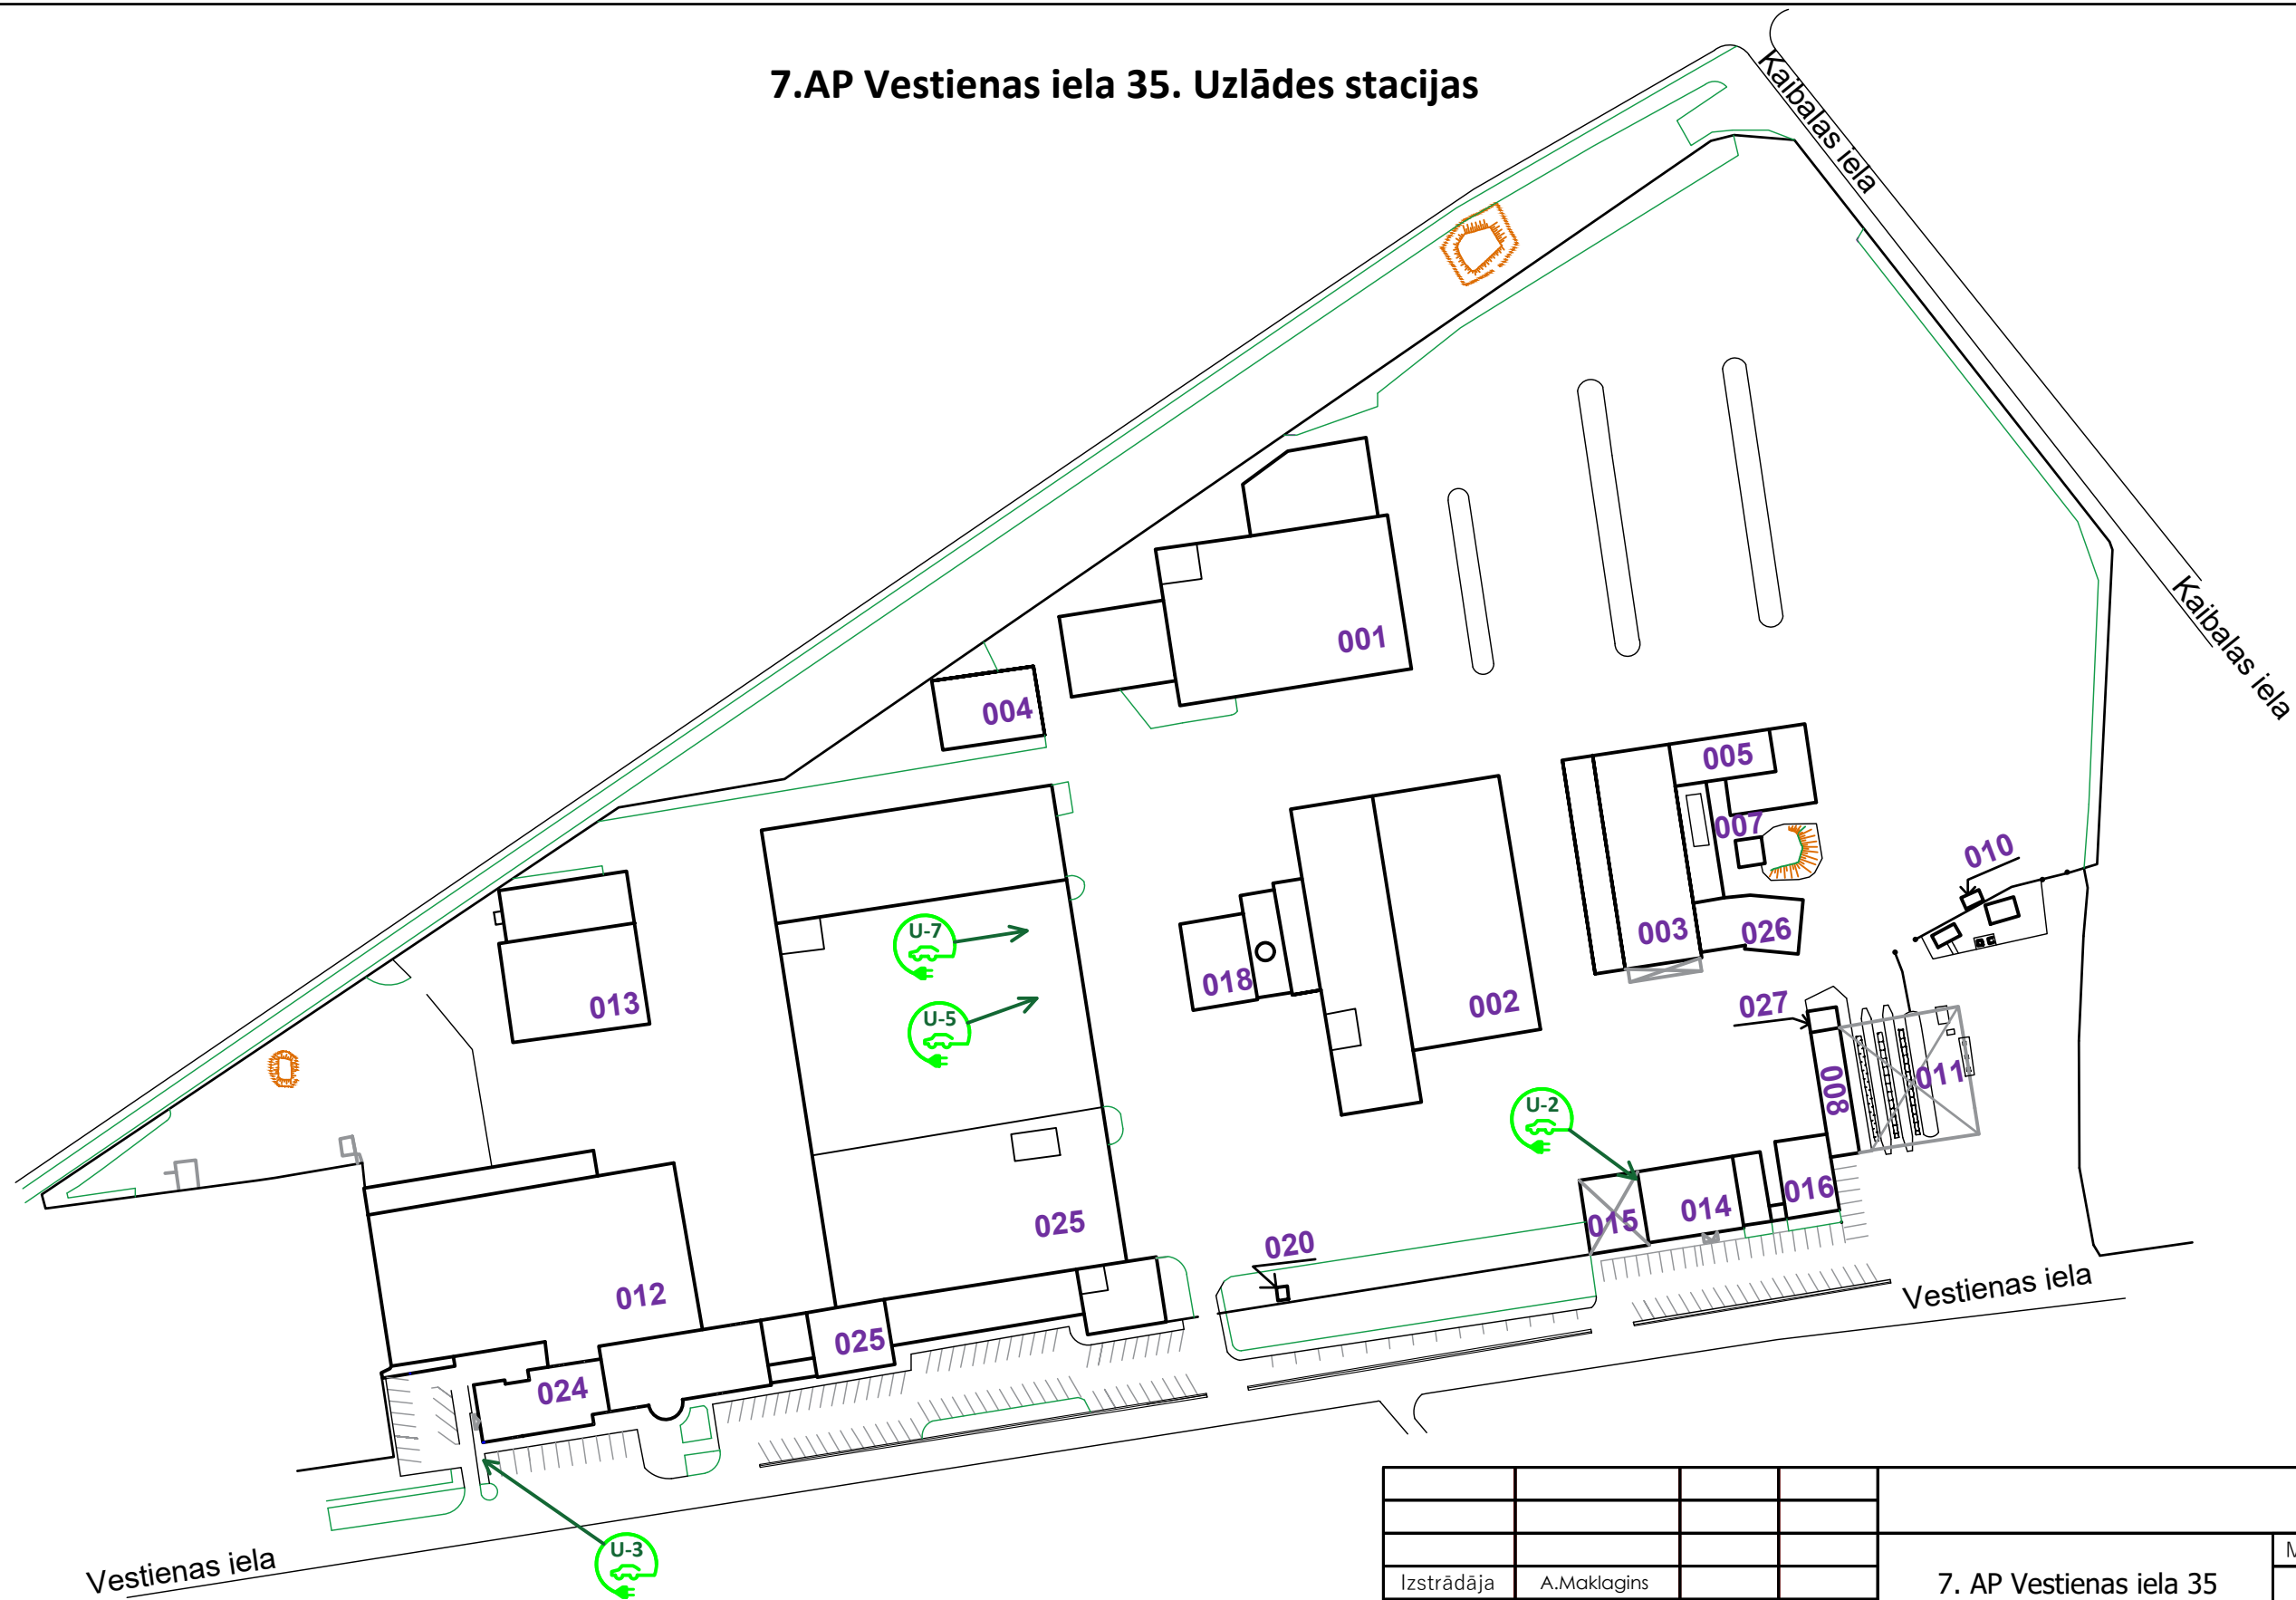


U-X
Uzlādes stacija pēc lekārtu saraksta

Izstrādāja	A.Maklagins			7. AP Vestienas iela 35	Mērogs	Lapa
Pārbaudīja						Lapas
						1
				7. Autobusu parka teritorija		4

Vestienas 35. Ēka Nr.: 0100 0710 039 025

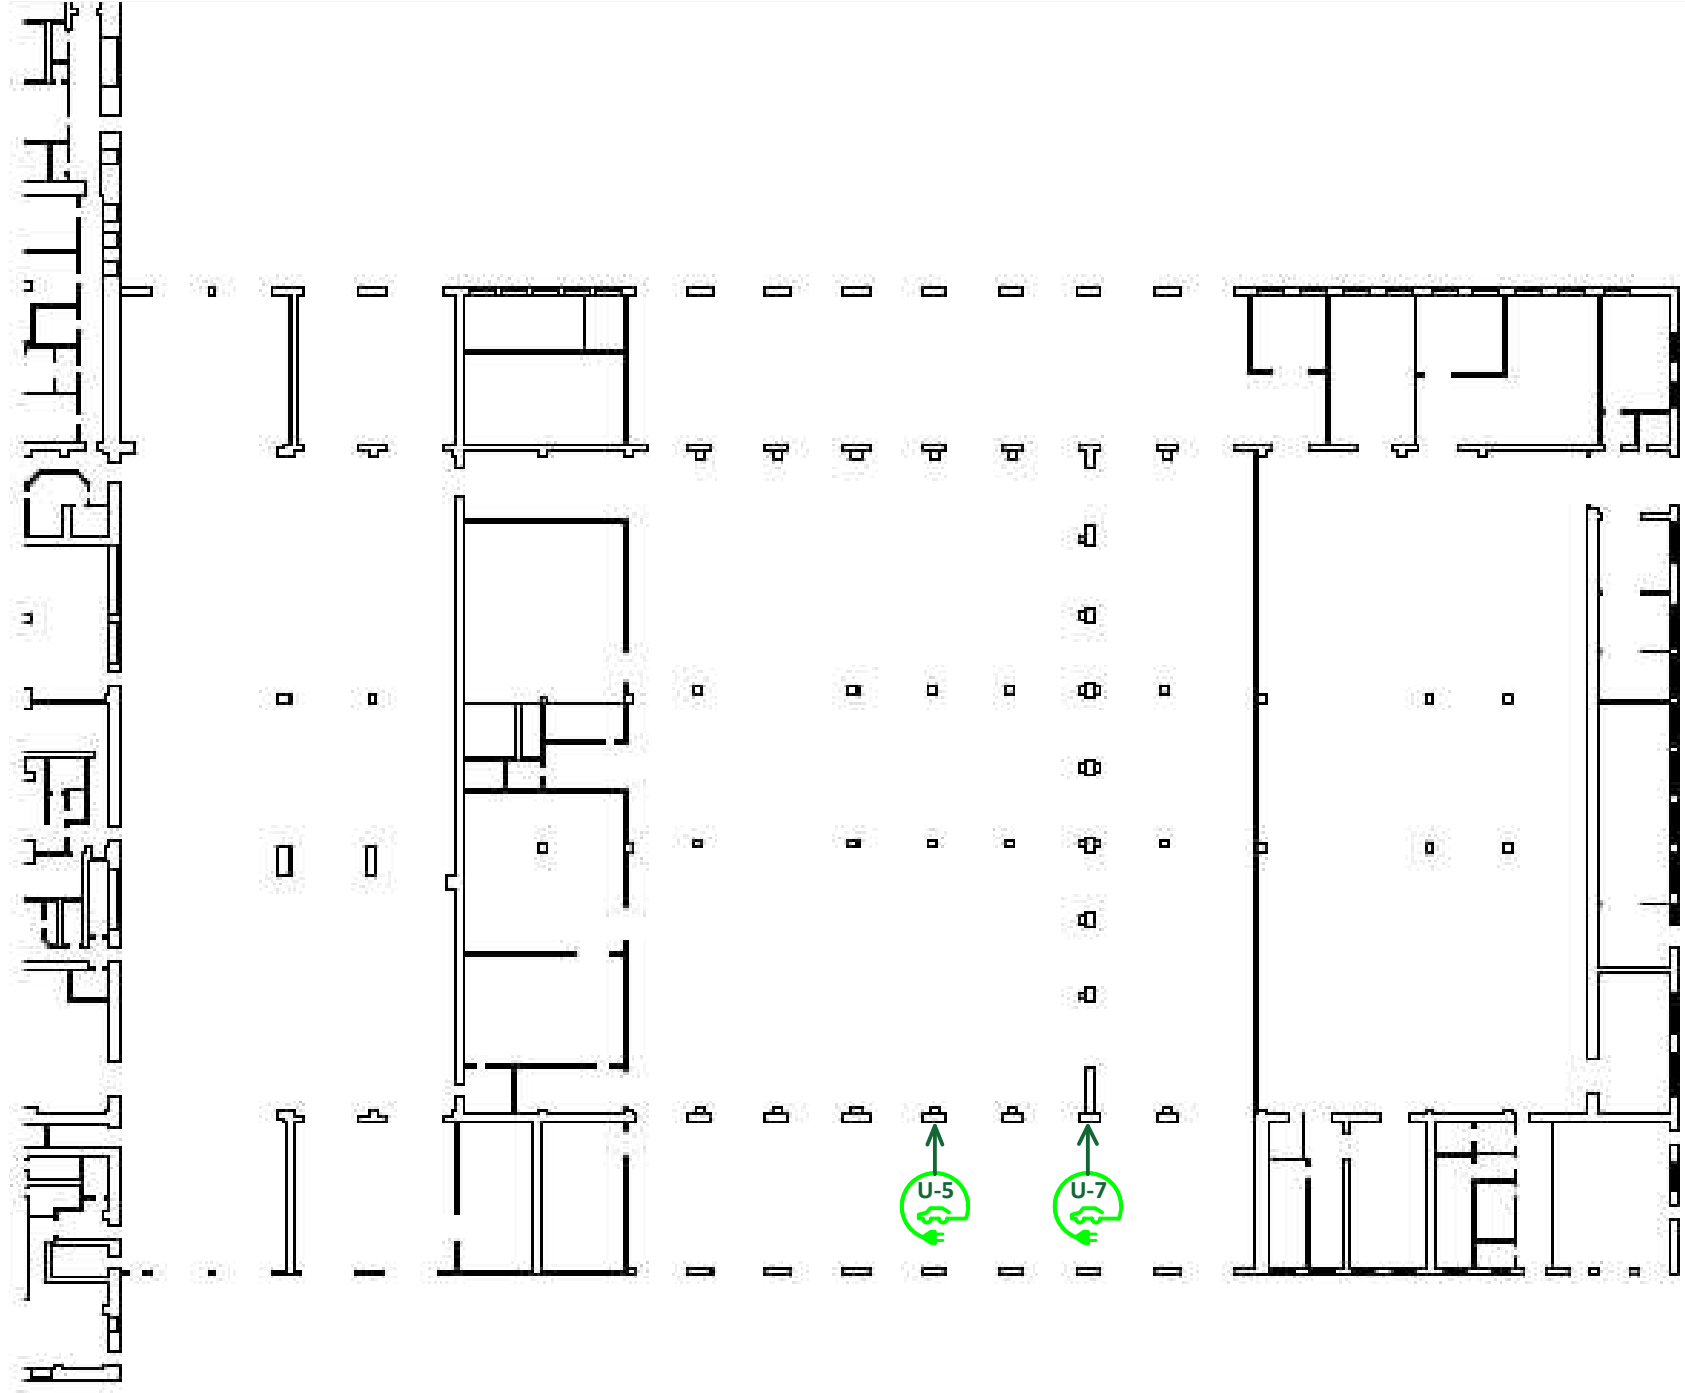


 Uzlādes stacija pēc Iekārtu saraksta

Izstrādāja	A.Maklagins			7. AP Vestienas iela 35	Mērogs	Lapa	Lapas
Pārbaudīja						2	4
				Uzlādes stacijas ēkā Nr.: 0100 0710 039 025			

6.AP Kleistu iela 28. Uzlādes stacijas

Kleistu iela


Mazlepiņu iela

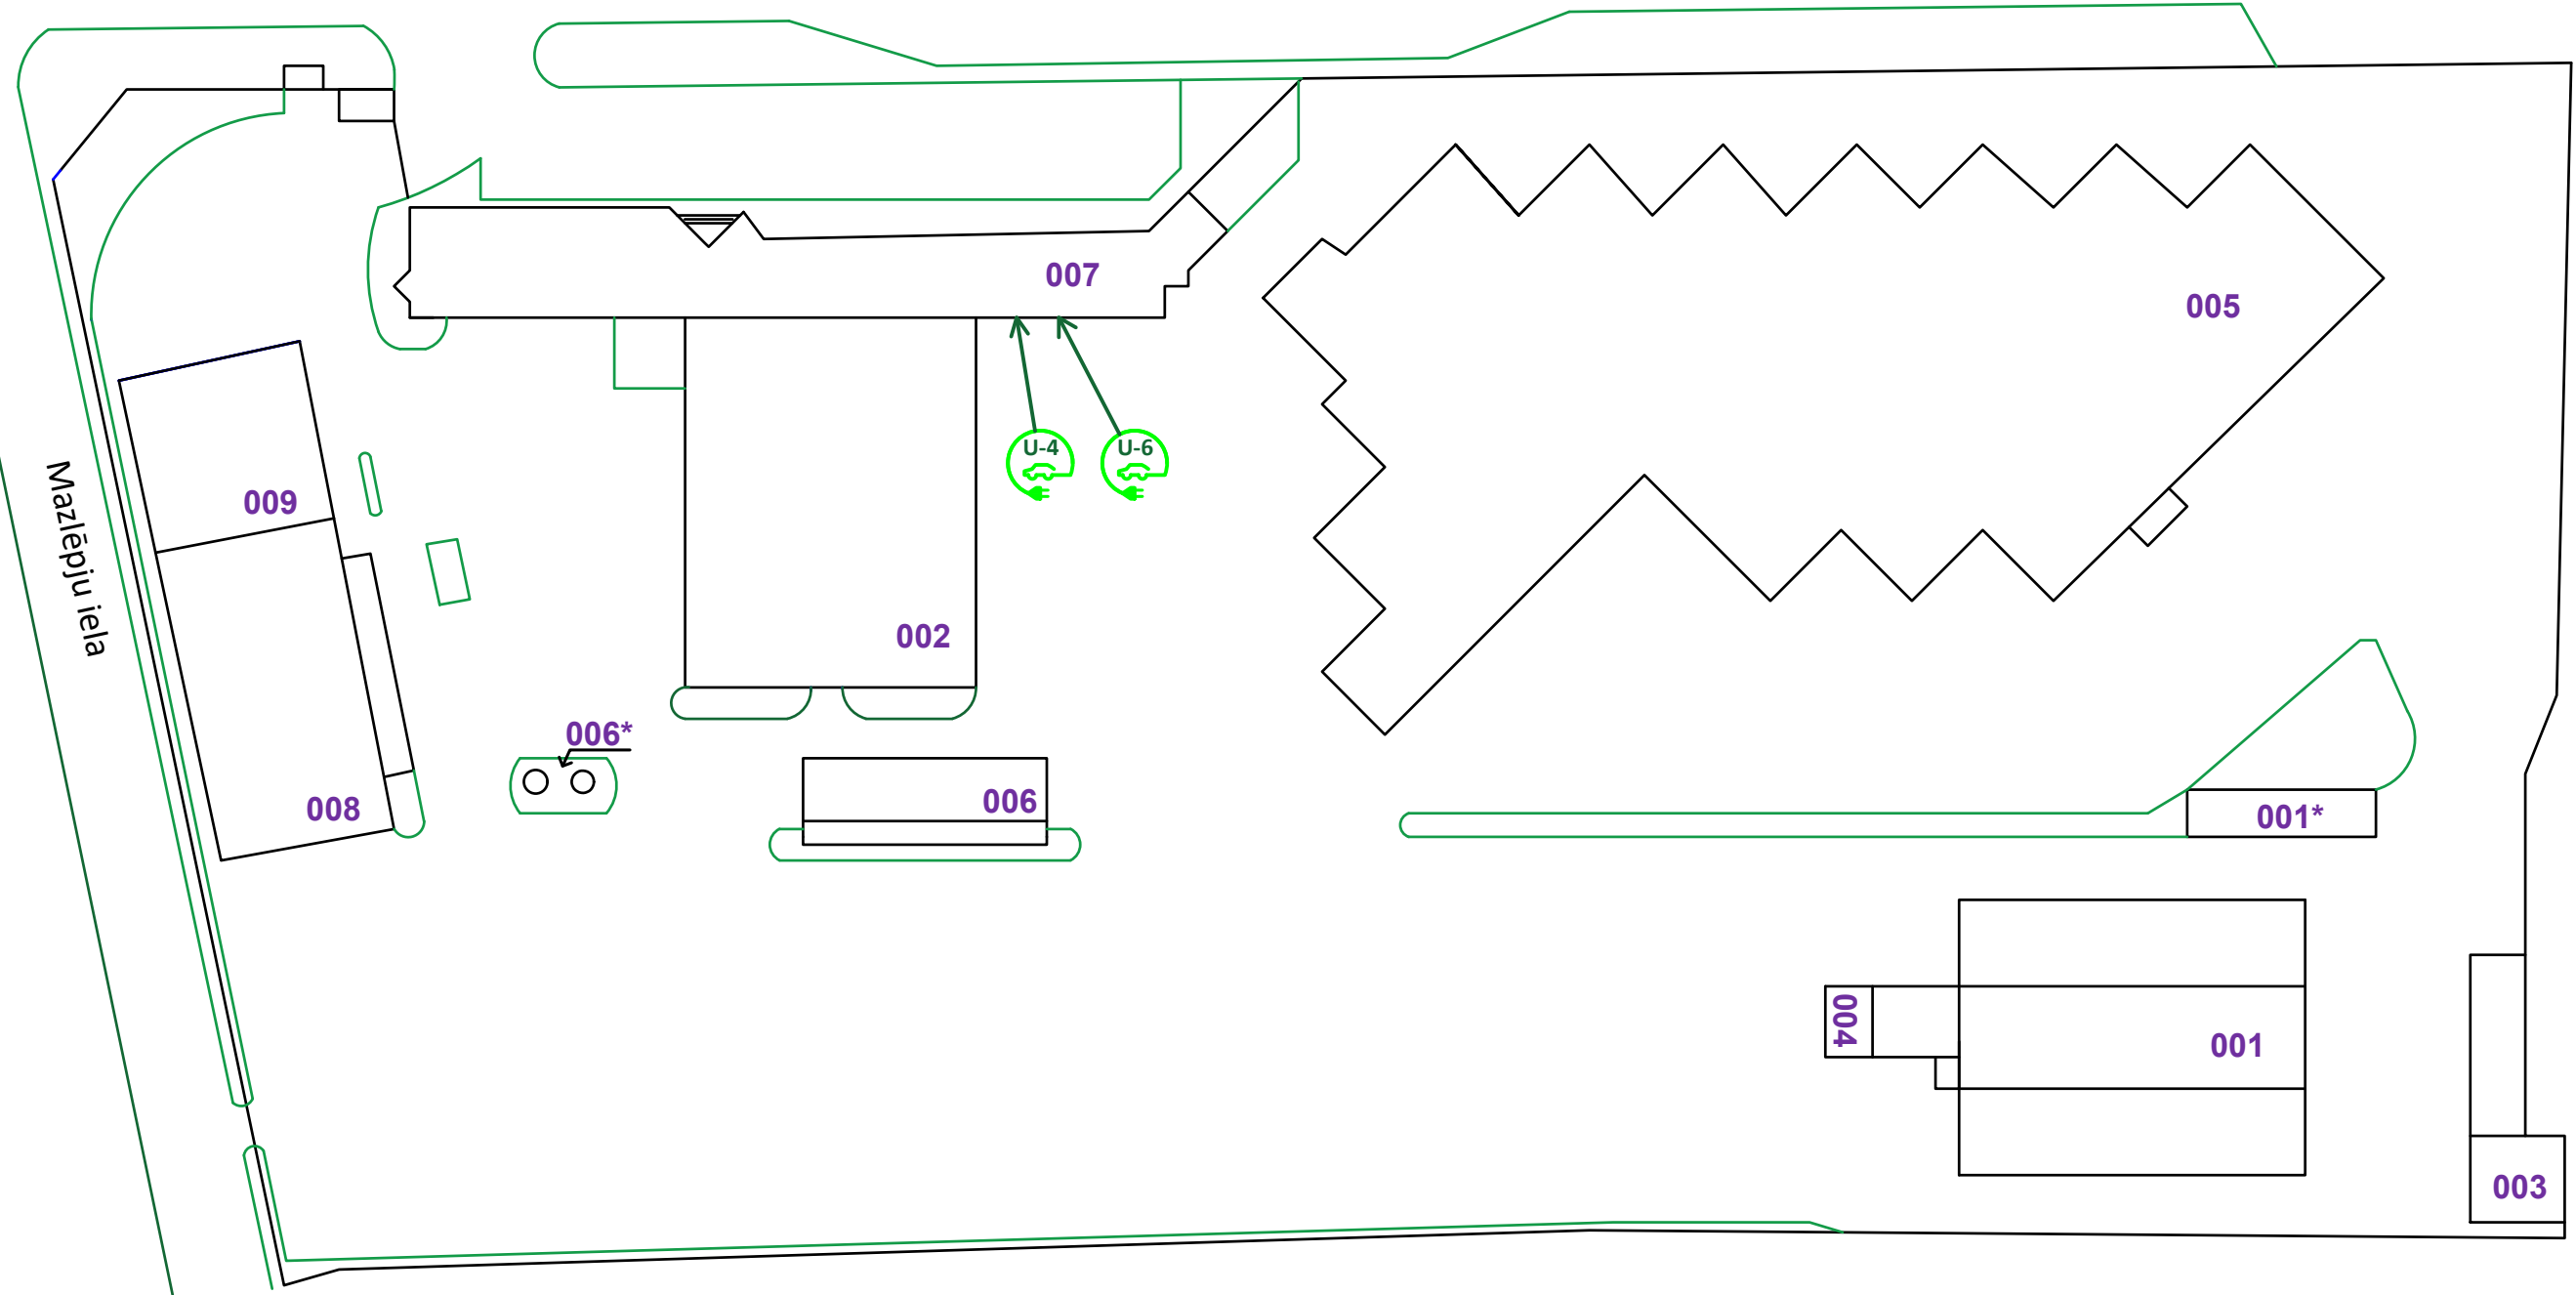


Uzlādes stacija pēc Iekārtu saraksta

Izstrādāja	A.Maklagins			6. AP Kleistu iela 28	Mērogs	Lapa
Pārbaudīja						Lapas
				6. Autobusu parka teritorija		

Kungu iela 7/9, Rīga. Uzlādes stacijas

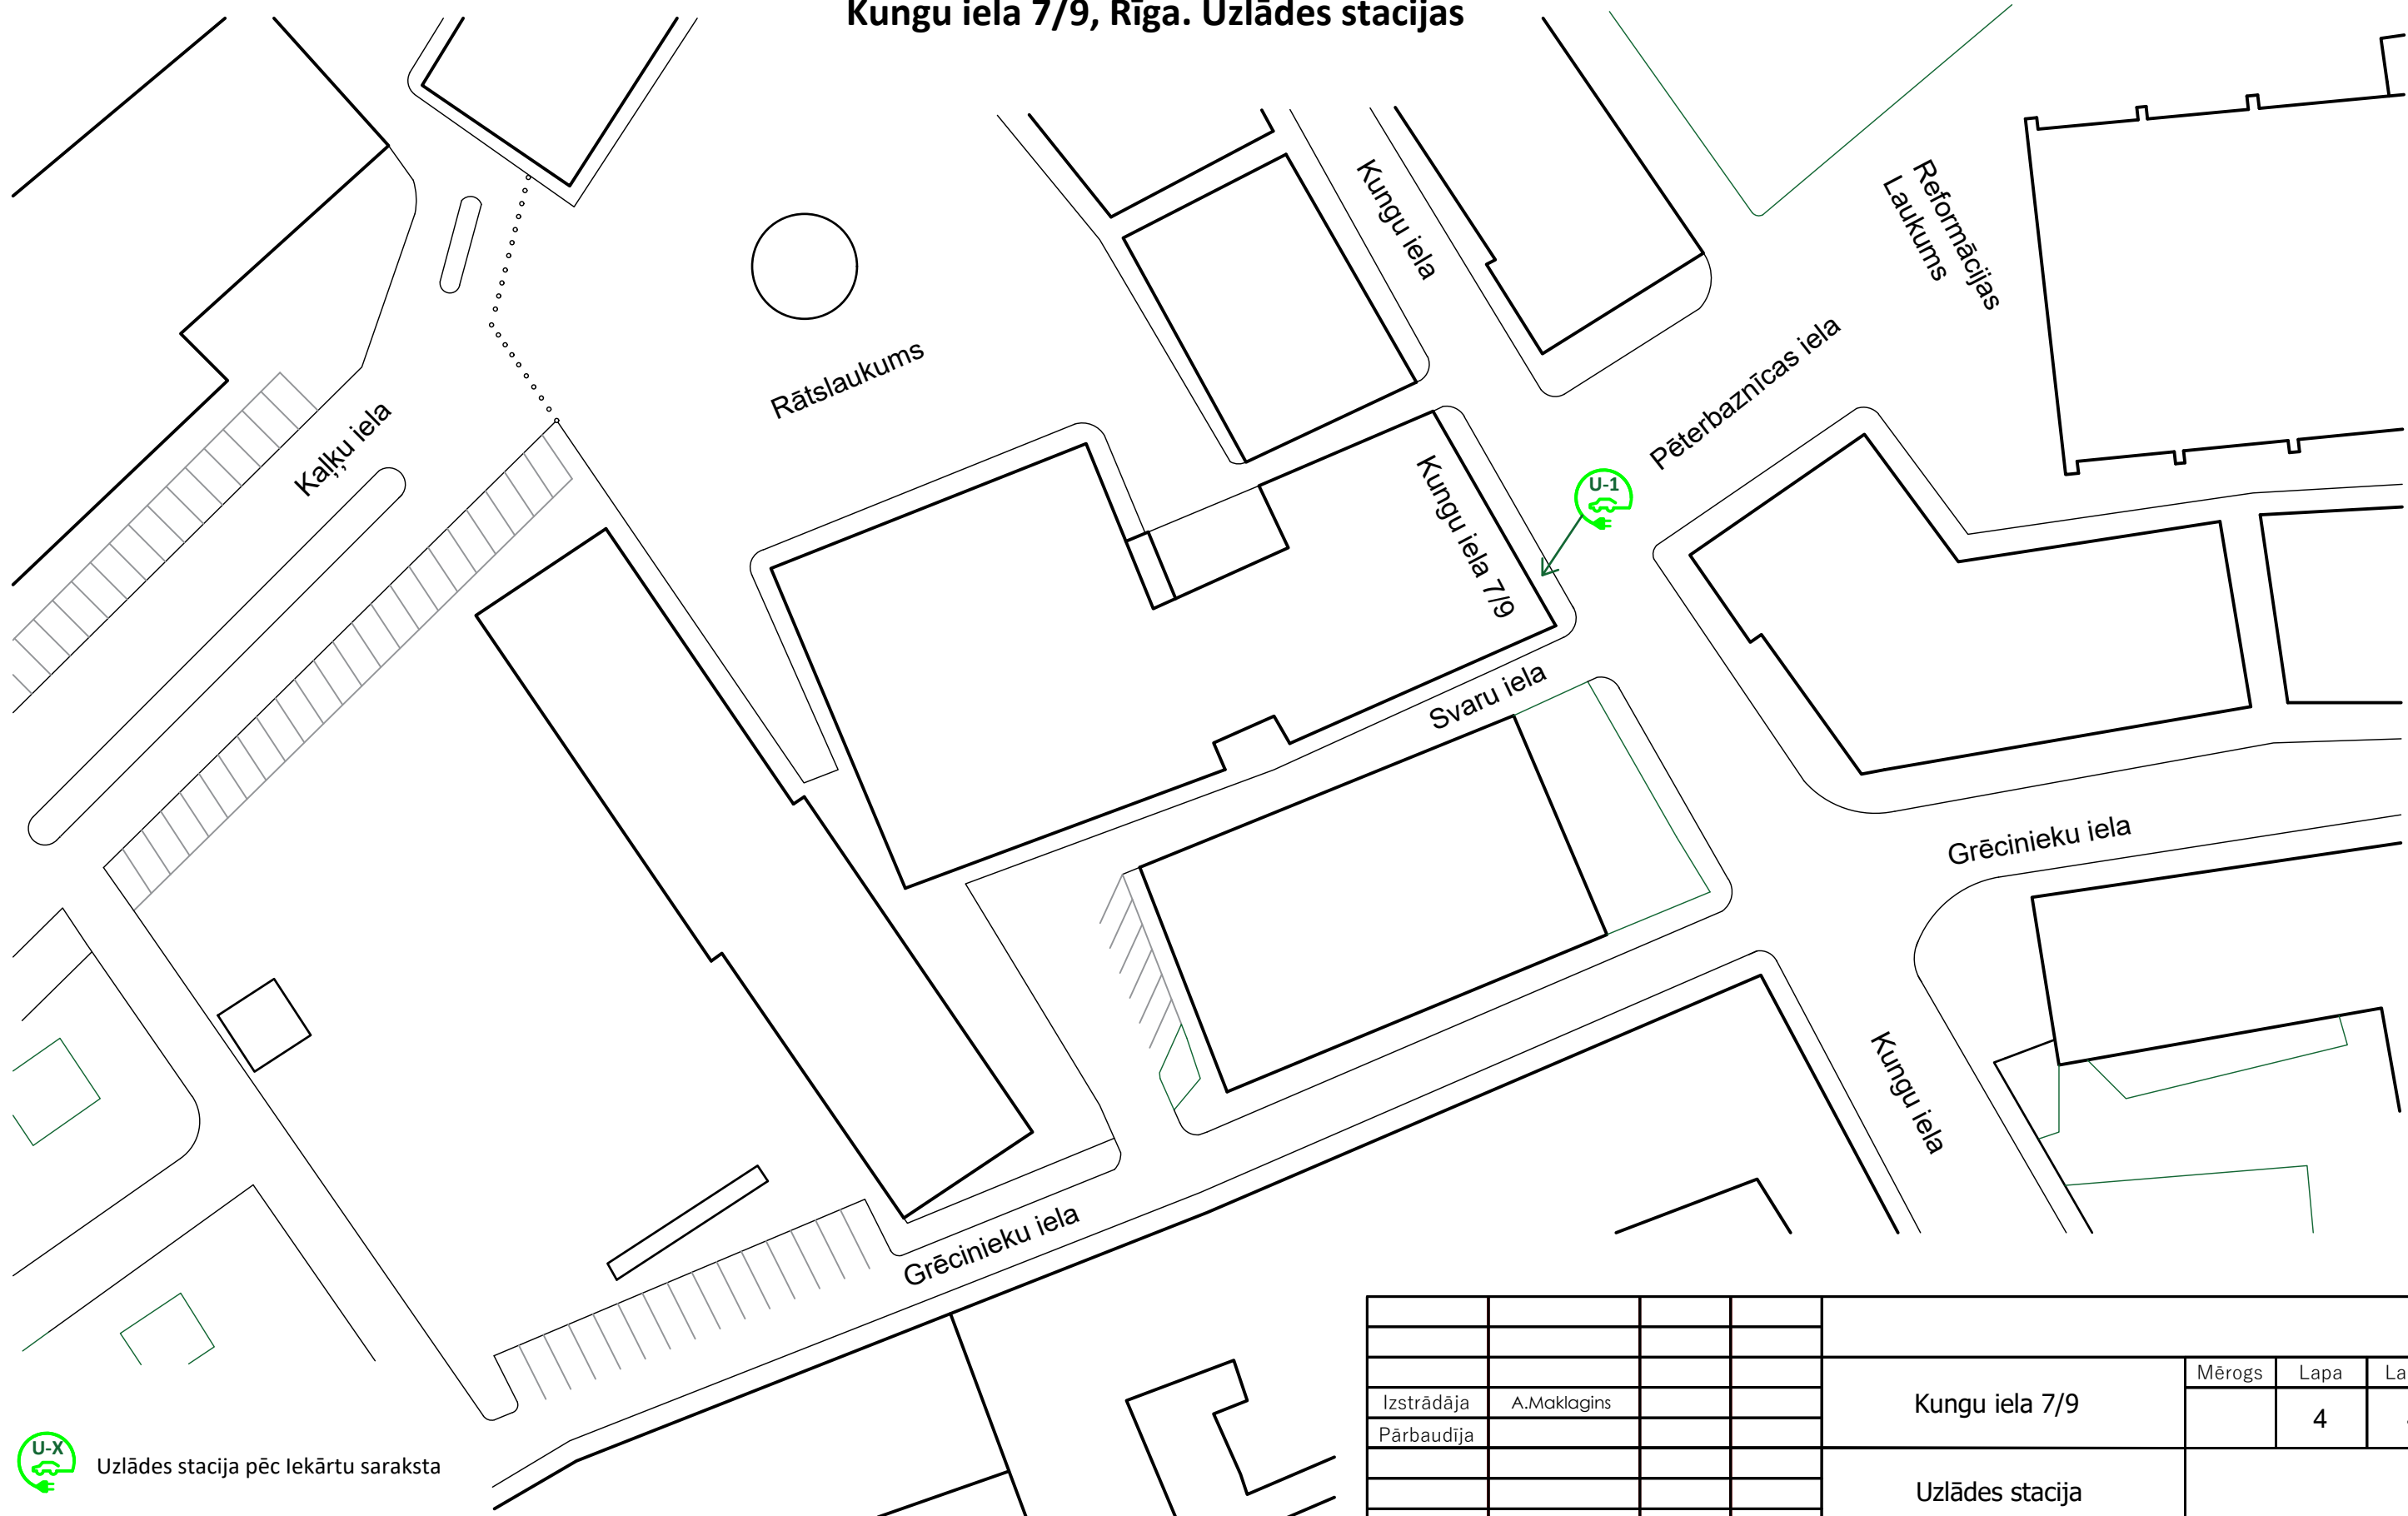

Izstrādāja	A.Maklagins				Kungu iela 7/9	Mērogs	Lapa	Lapas
Pārbaudīja							4	4
					Uzlādes stacija			

 Uzlādes stacija pēc Iekārtu saraksta