


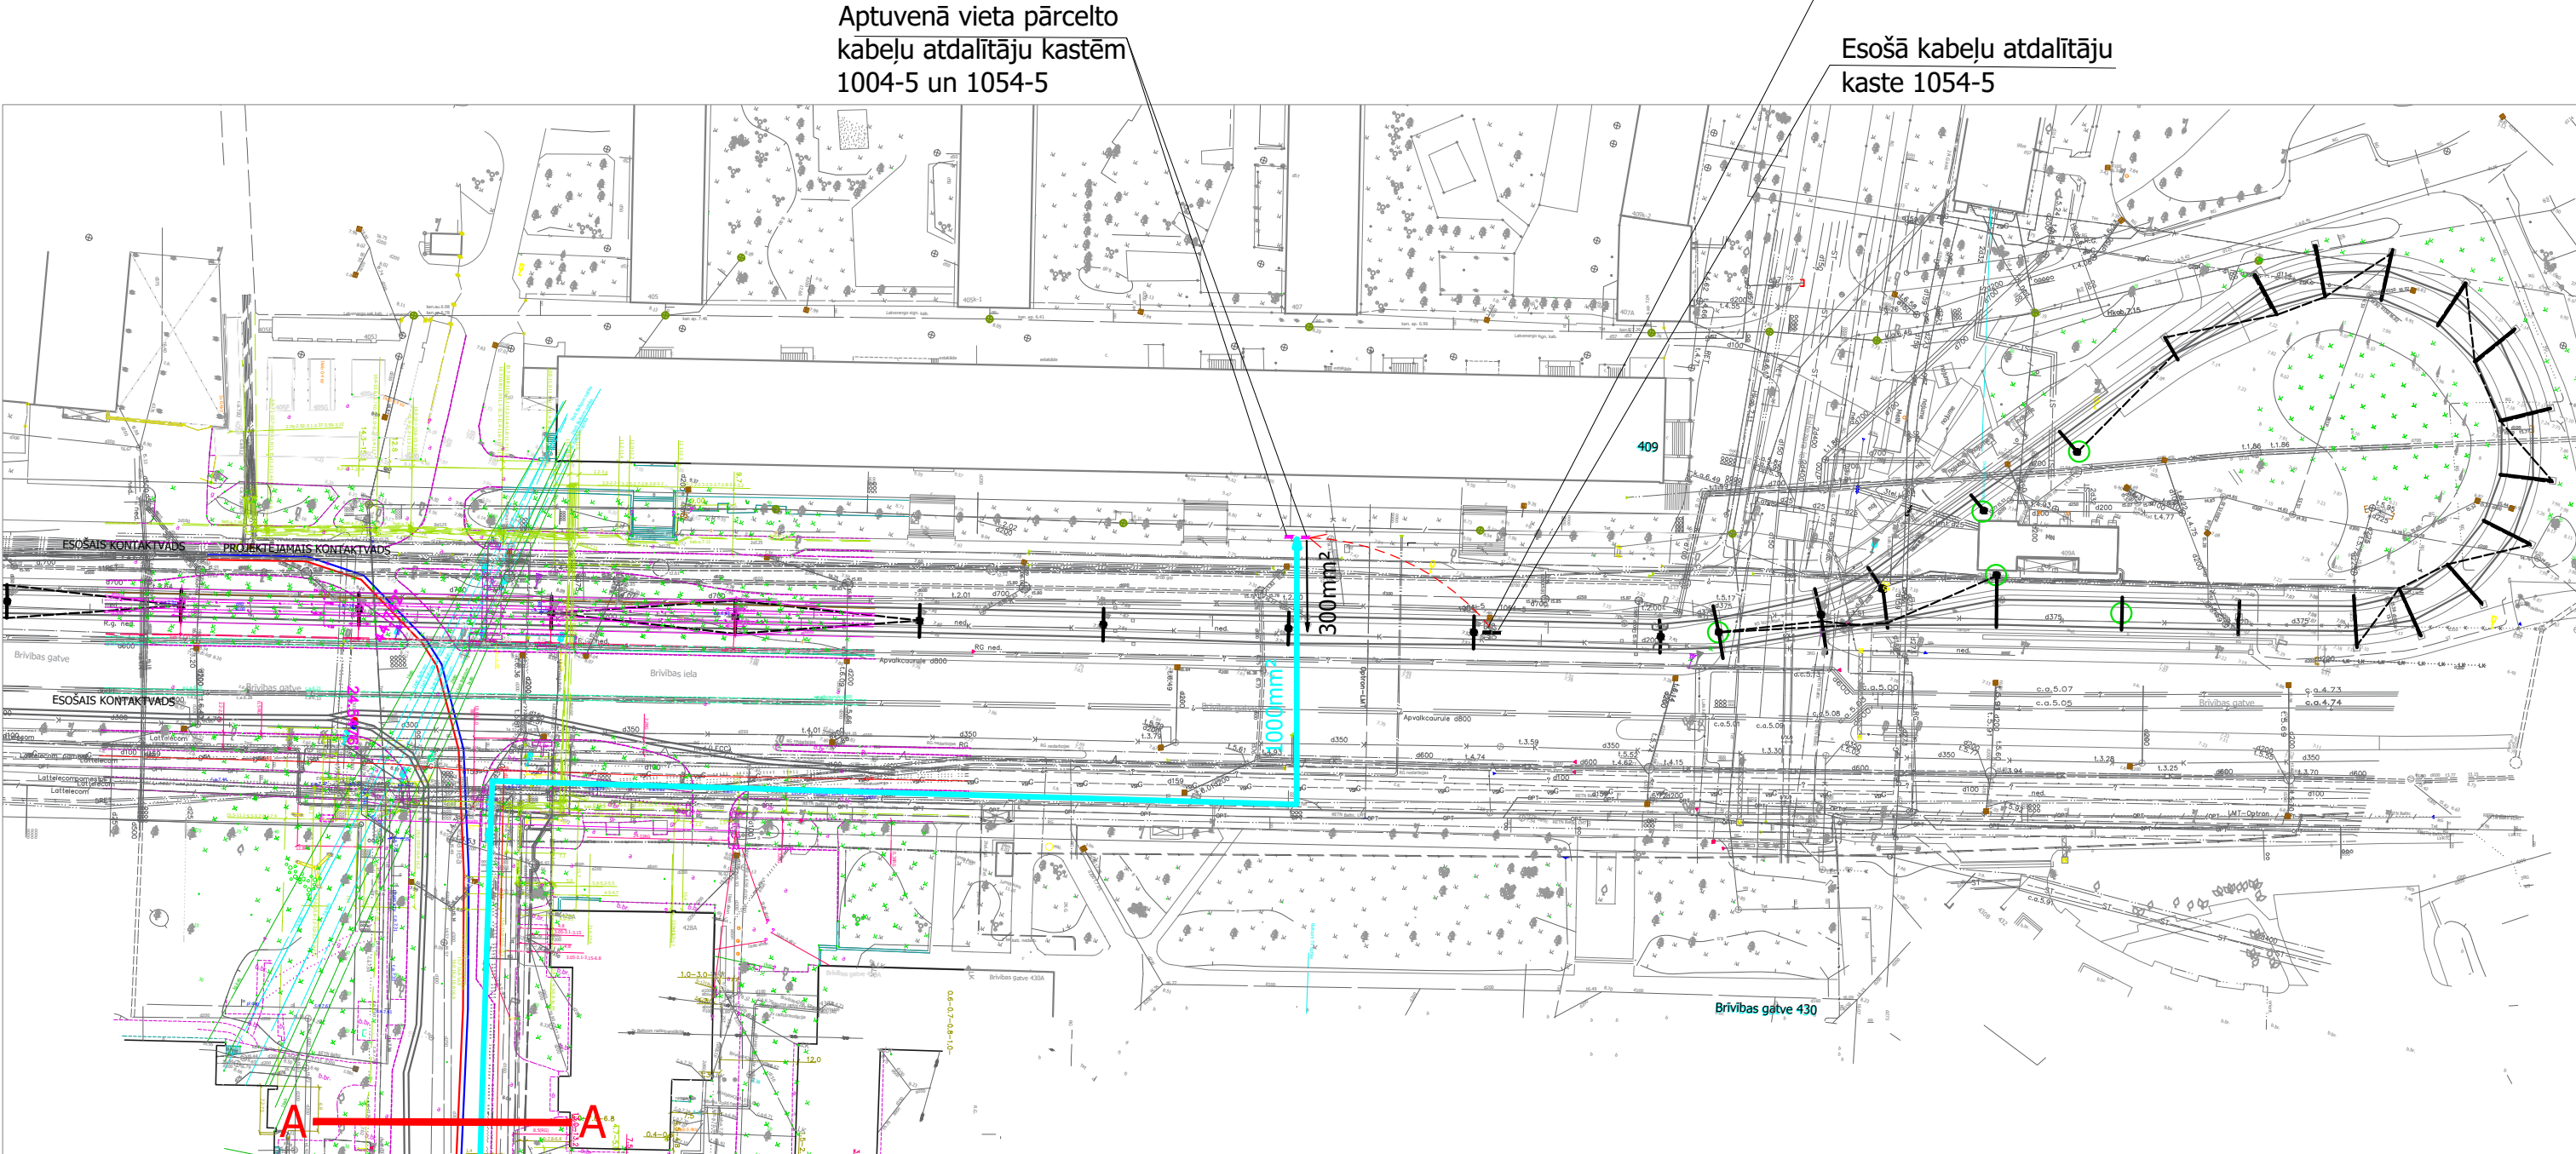
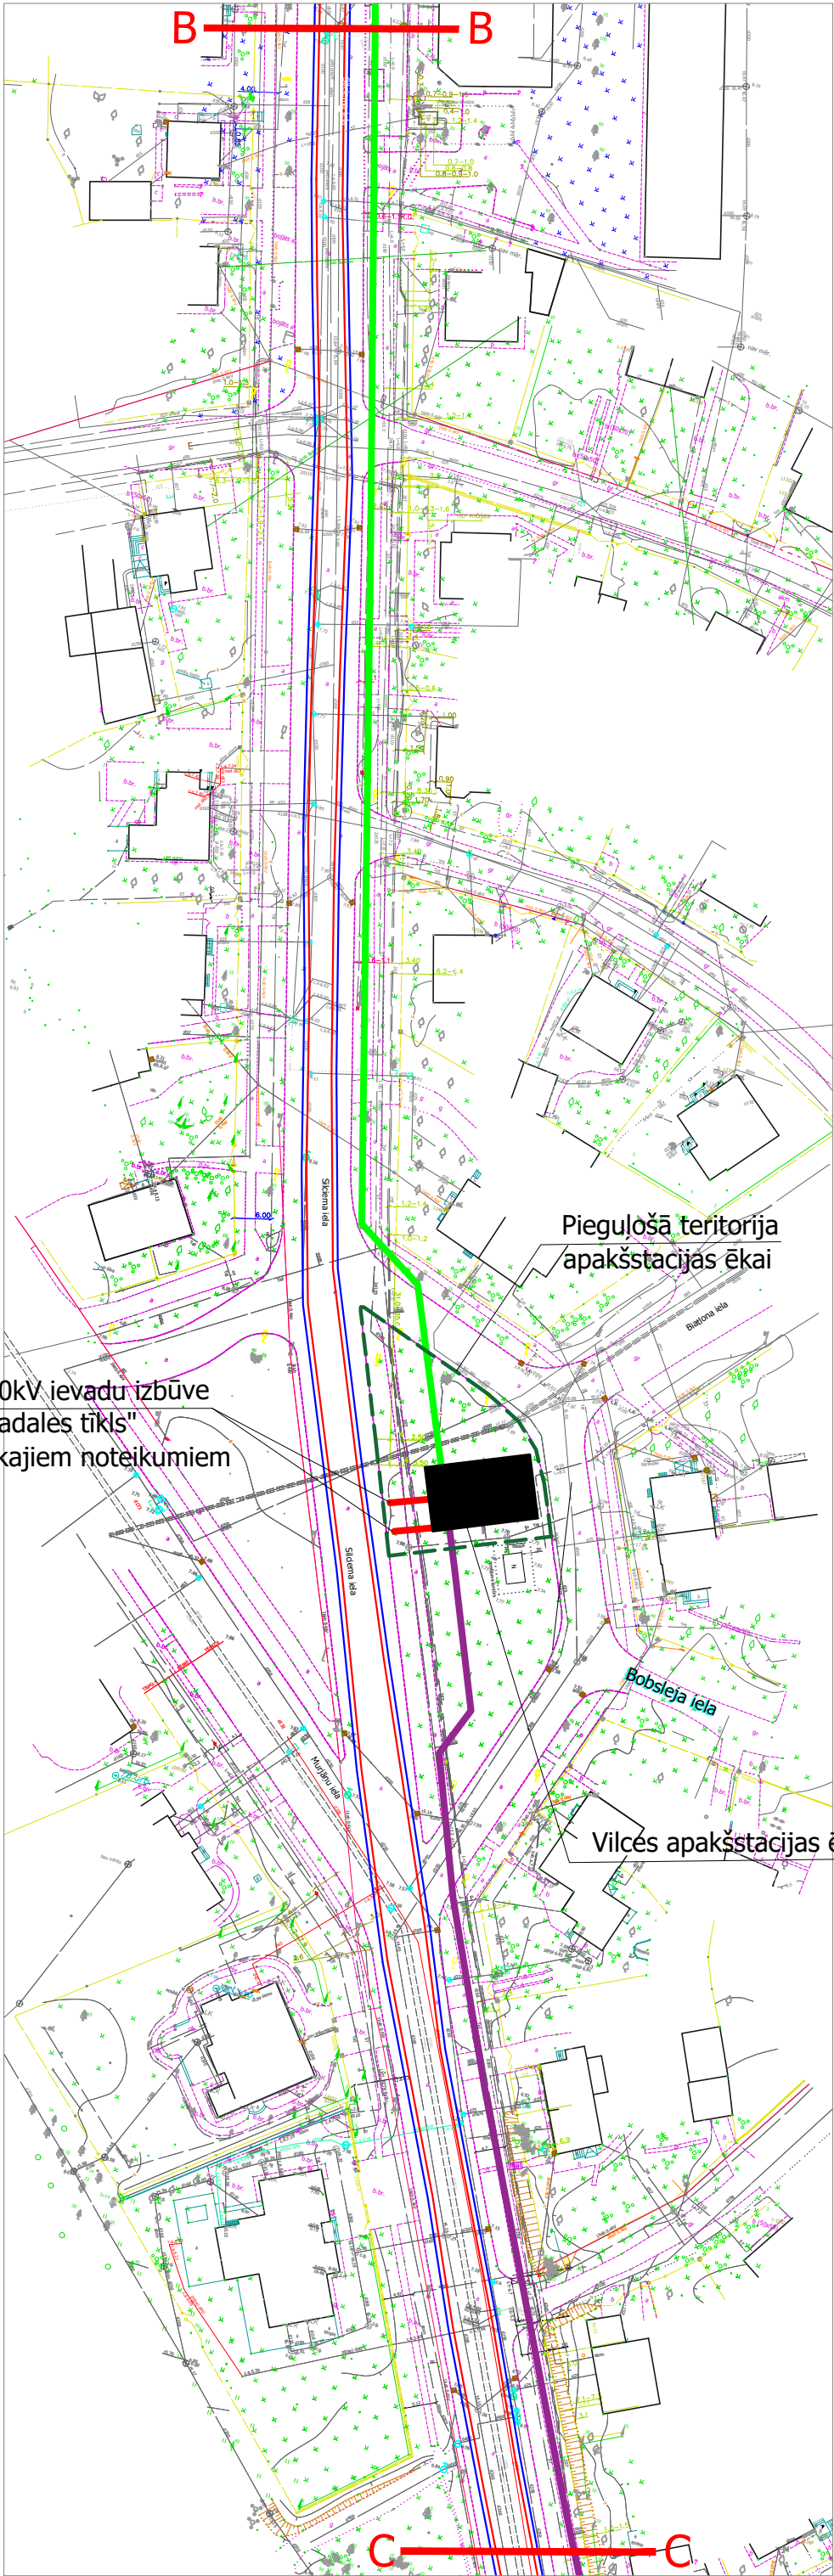


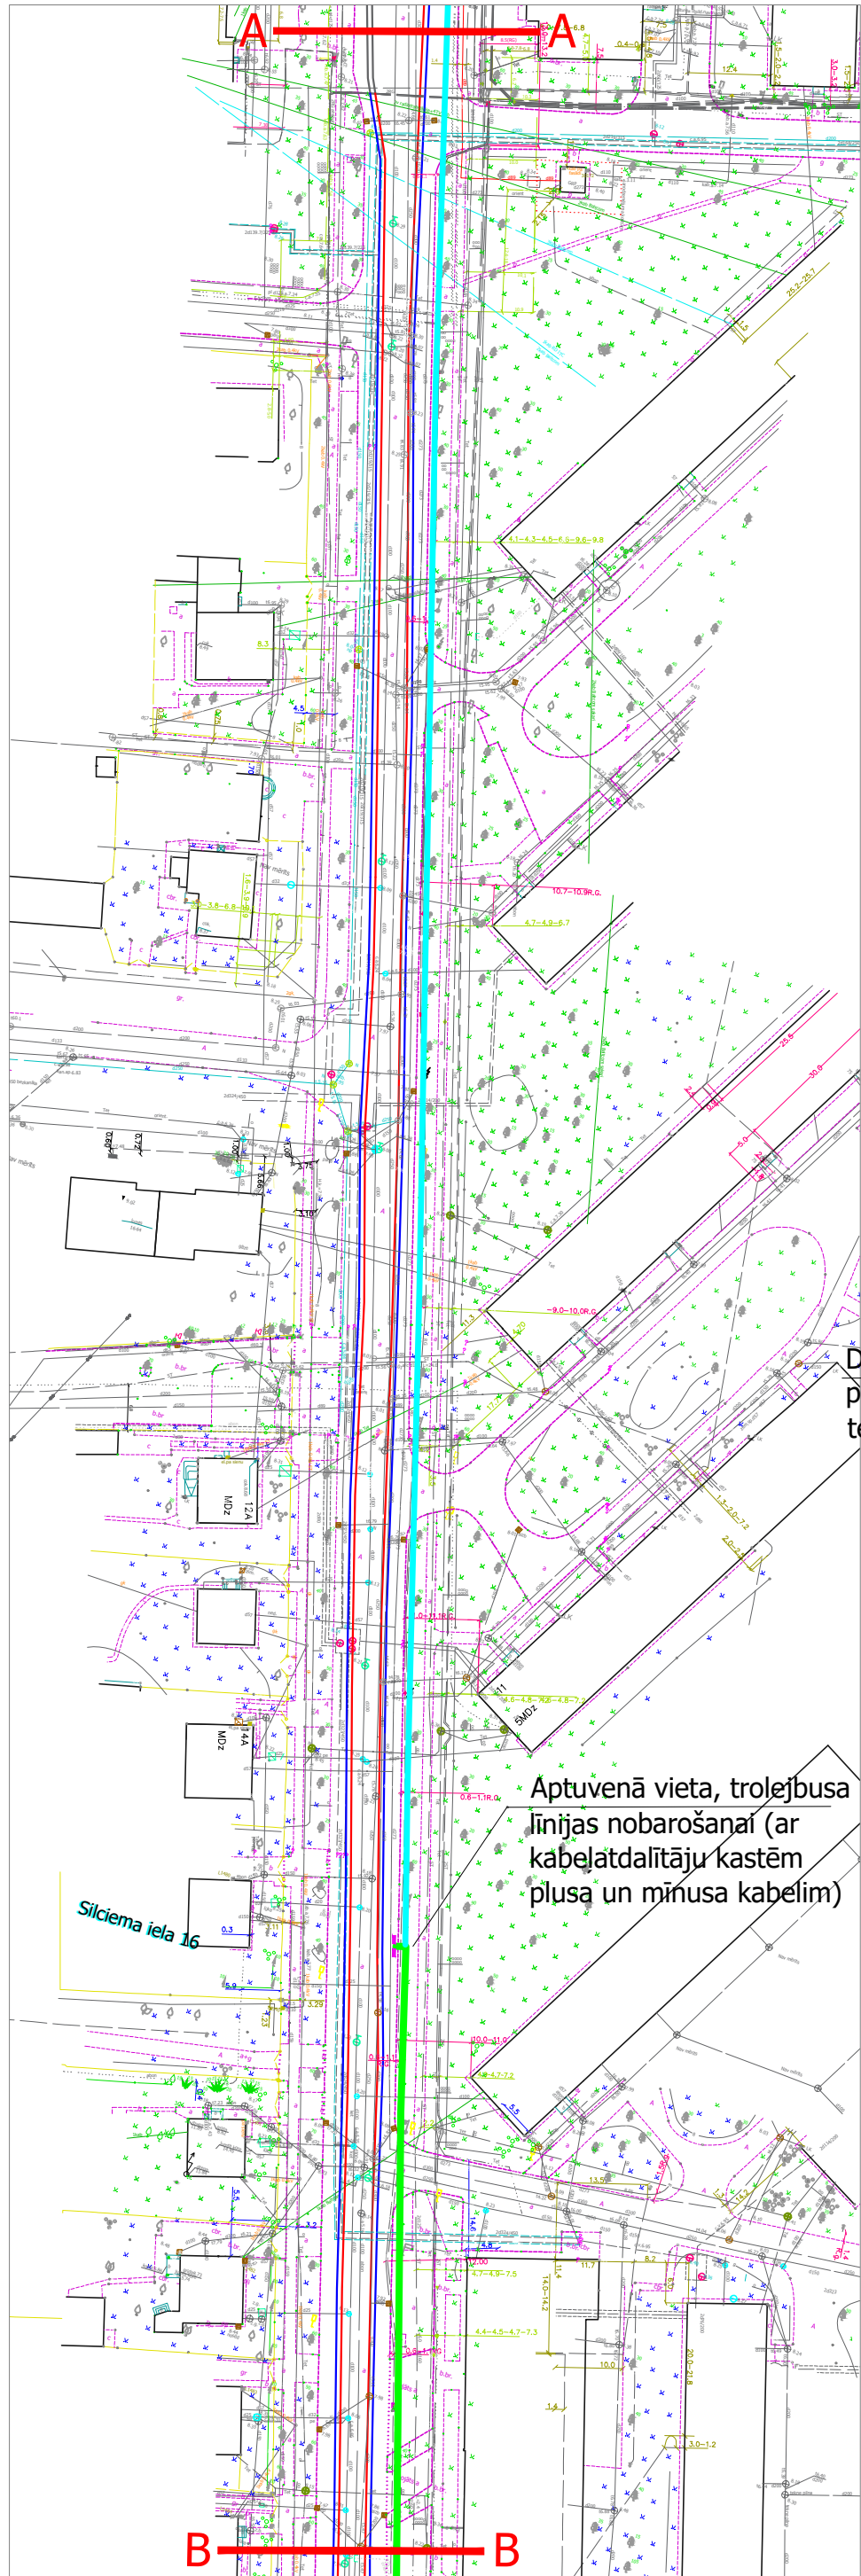


- 6 kabeļu tranšeja ~350m
- 4 kabeļu tranšeja ~550m
- 2 kabeļu tranšeja ~550m
- Proj. kontaktvadu tīkls ~2050m

Kopējais 600V kabeļa kopgarums ~ 5400m

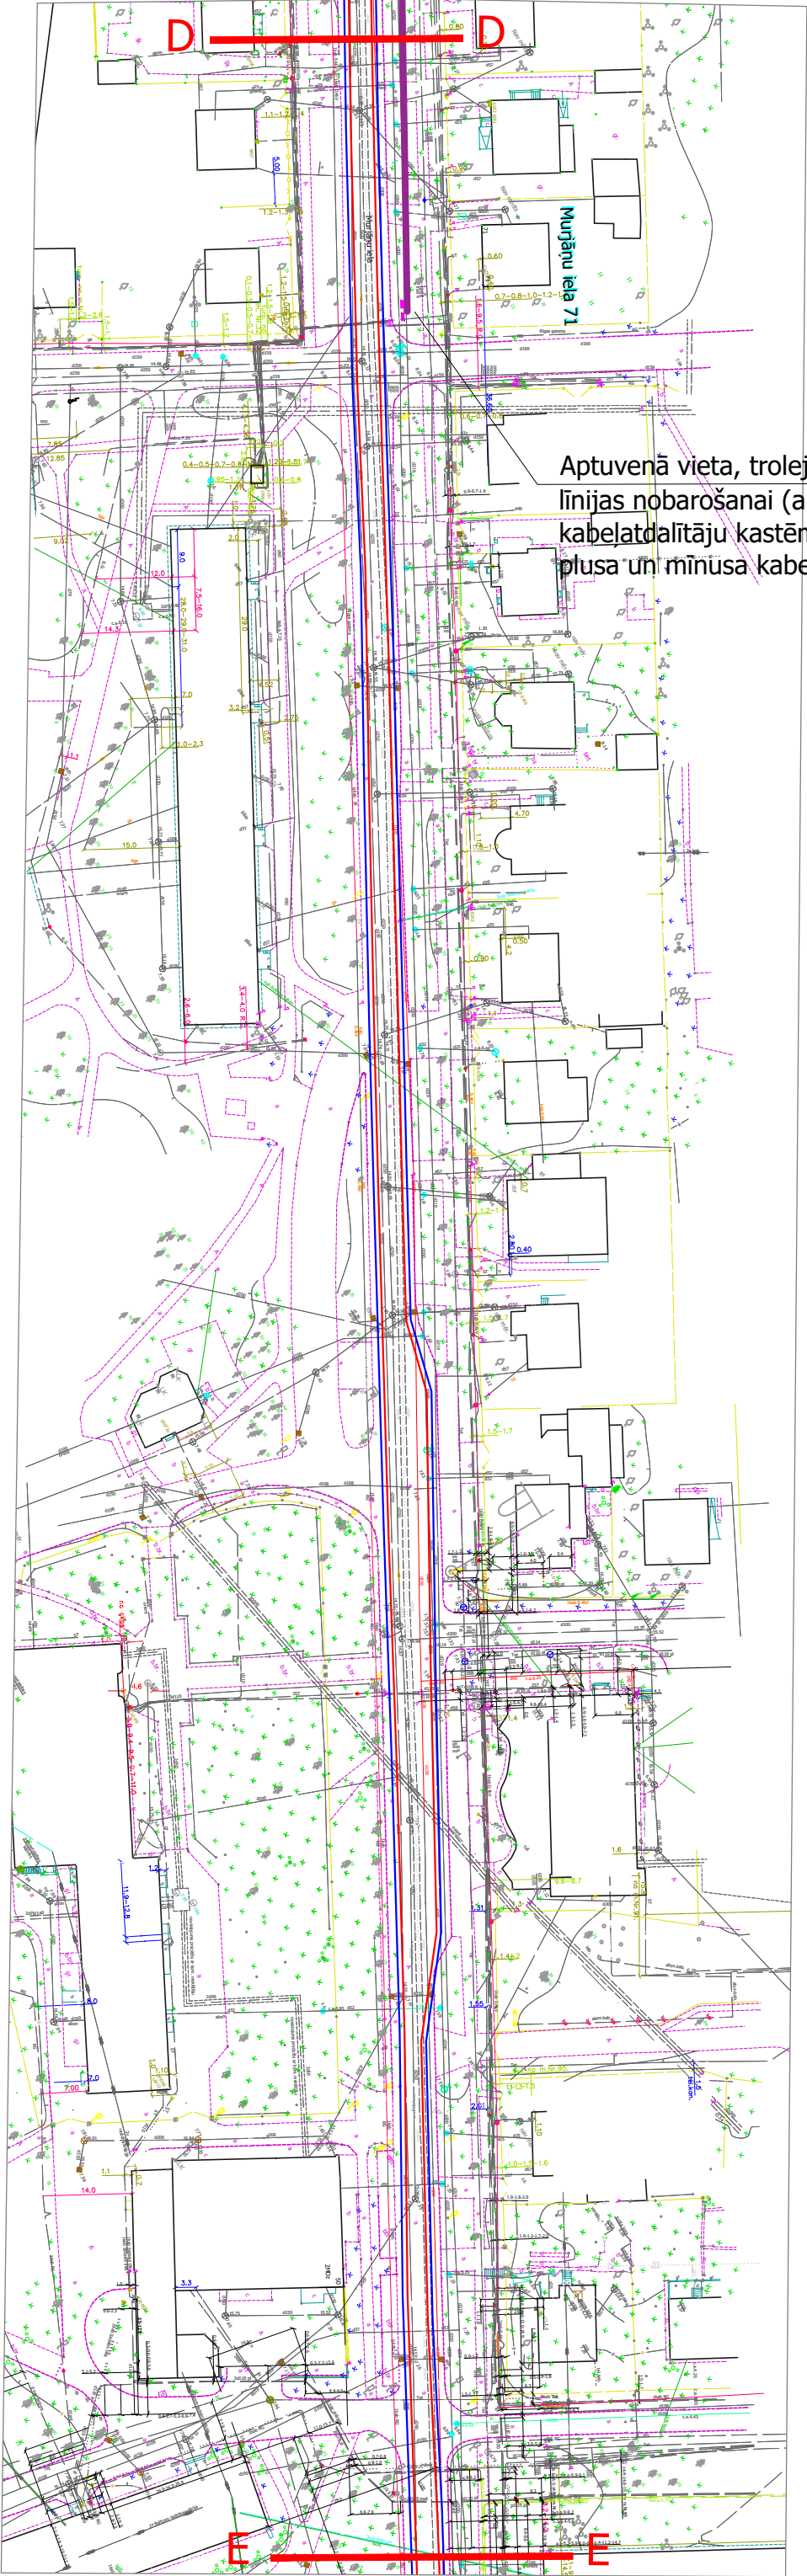

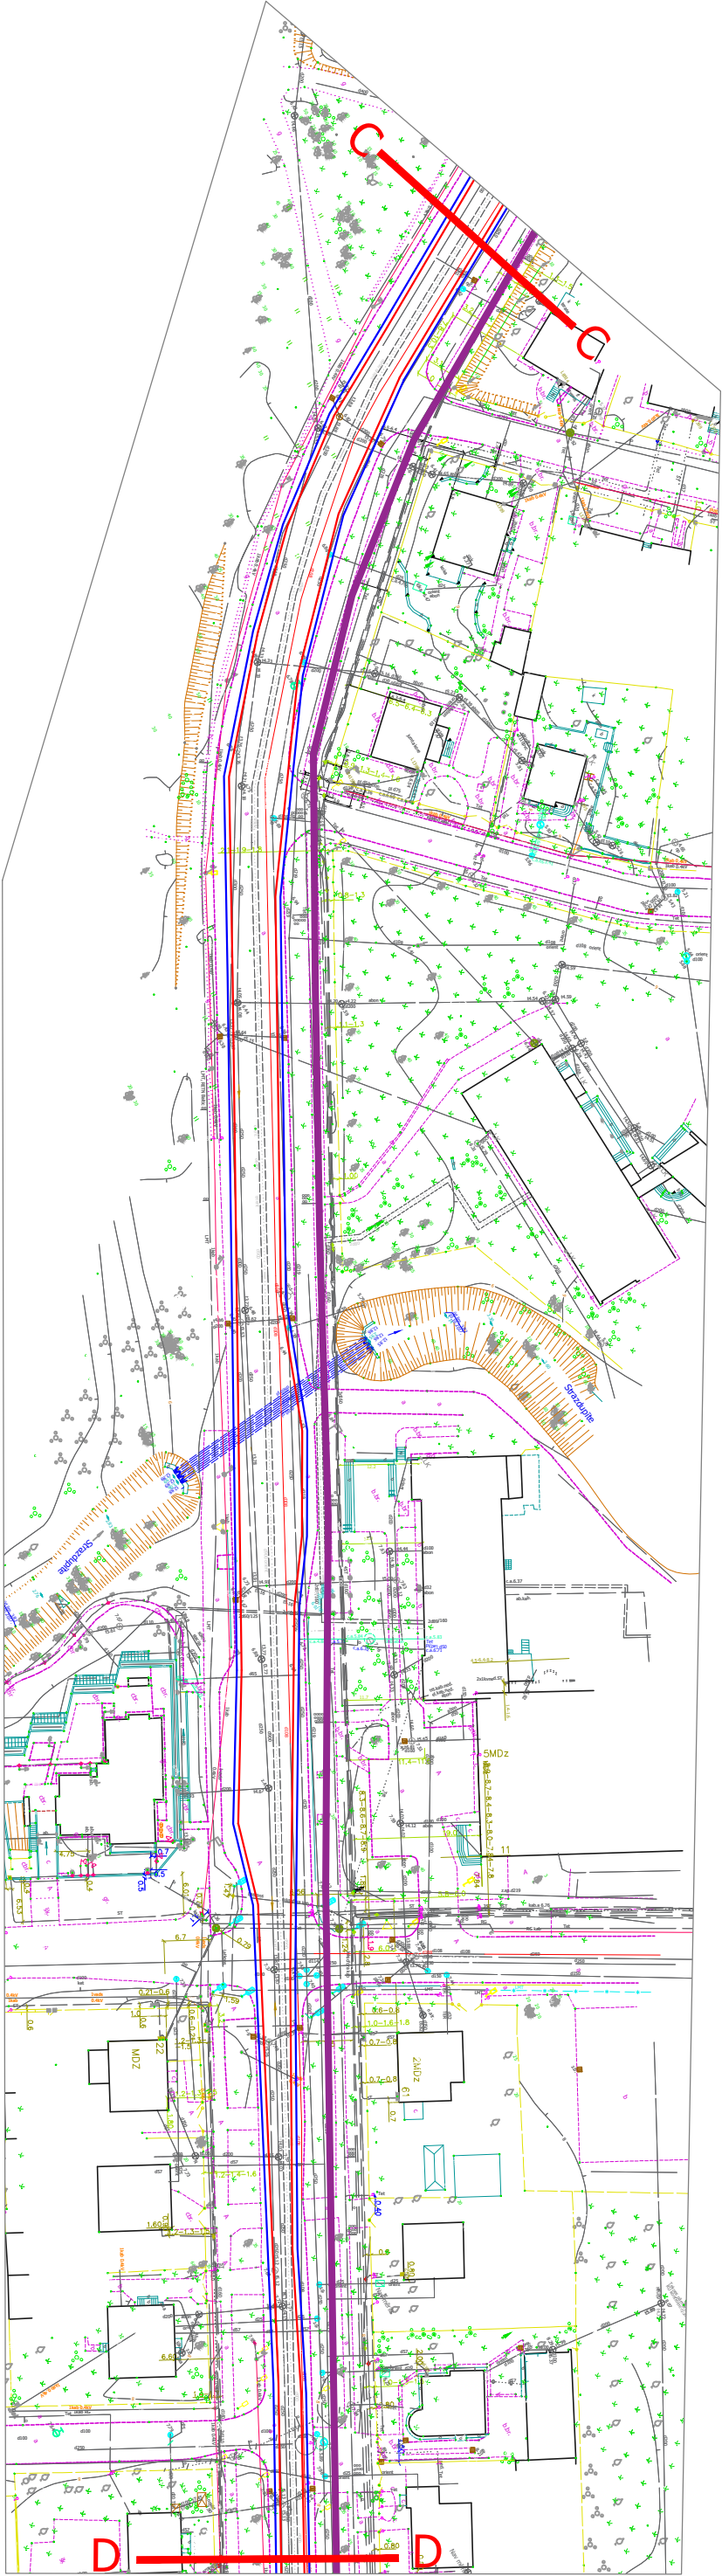


Aptuvenā vieta, trolejbusa
linijas nobarošanai (ar
kabelatdalītāju kastēm
plusa un mīnusa kabelim)

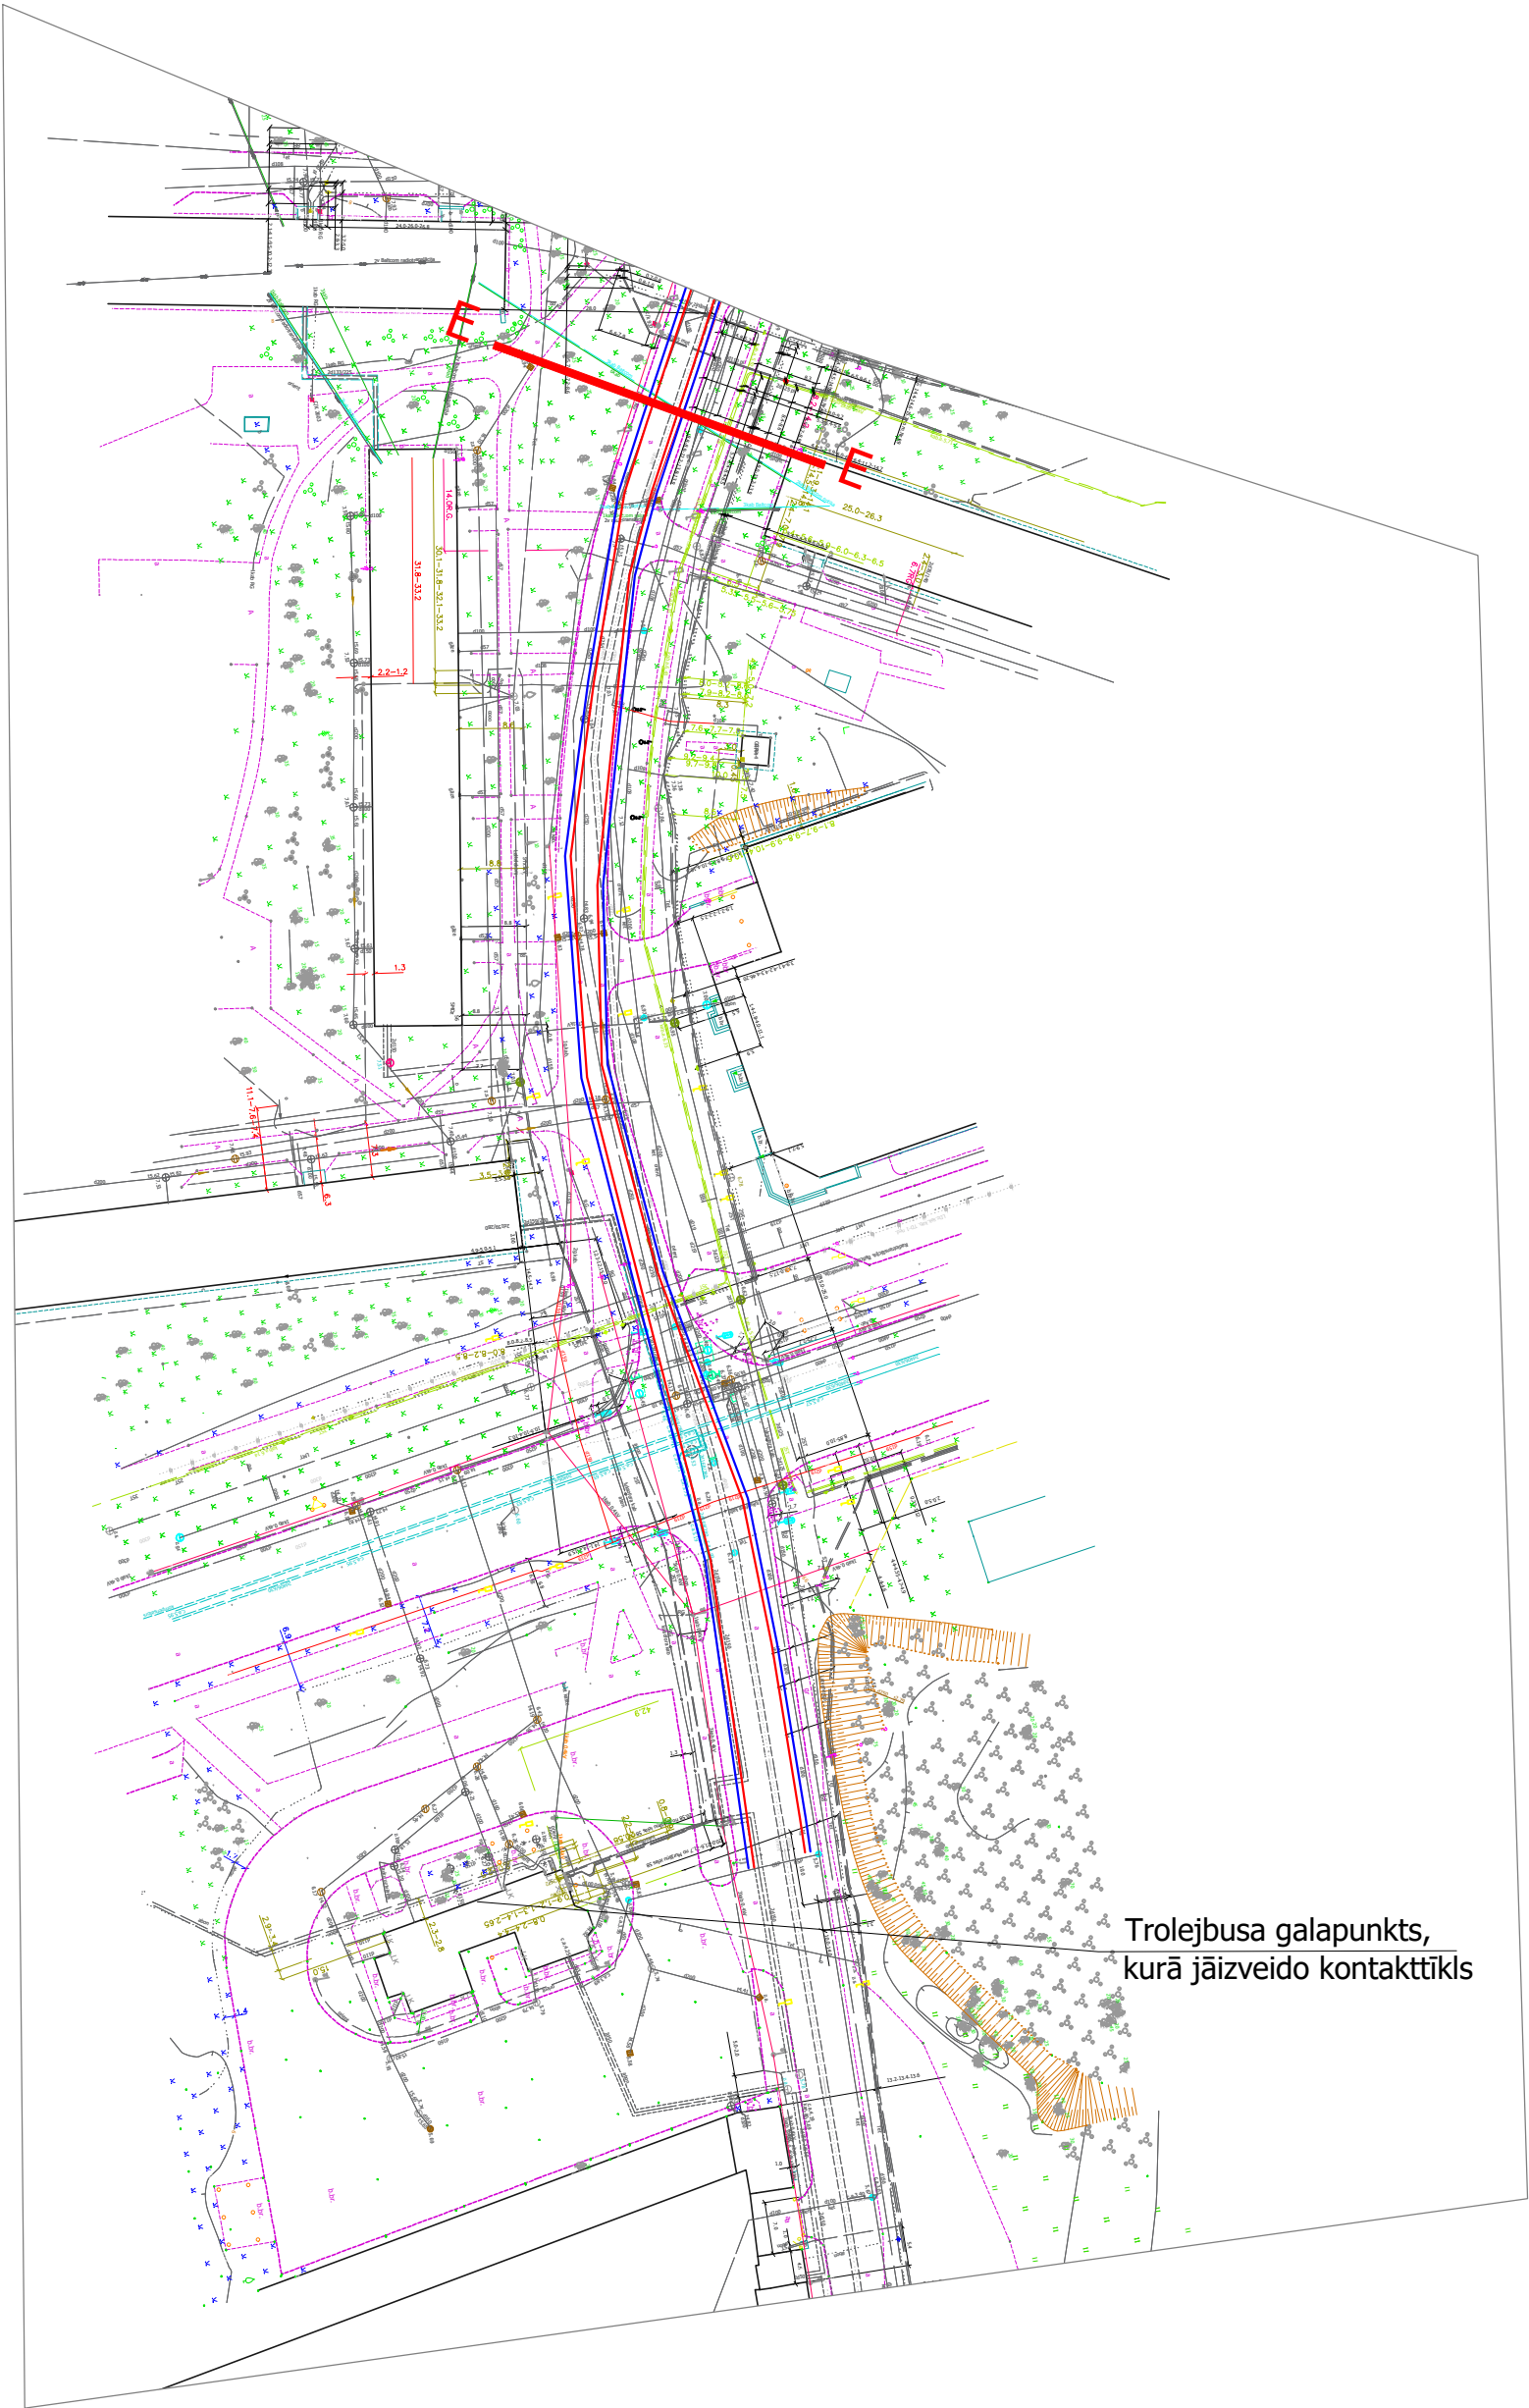


Trolejbusa galapunkts,
kurā jāizveido kontakttīkls

2. Pielikums

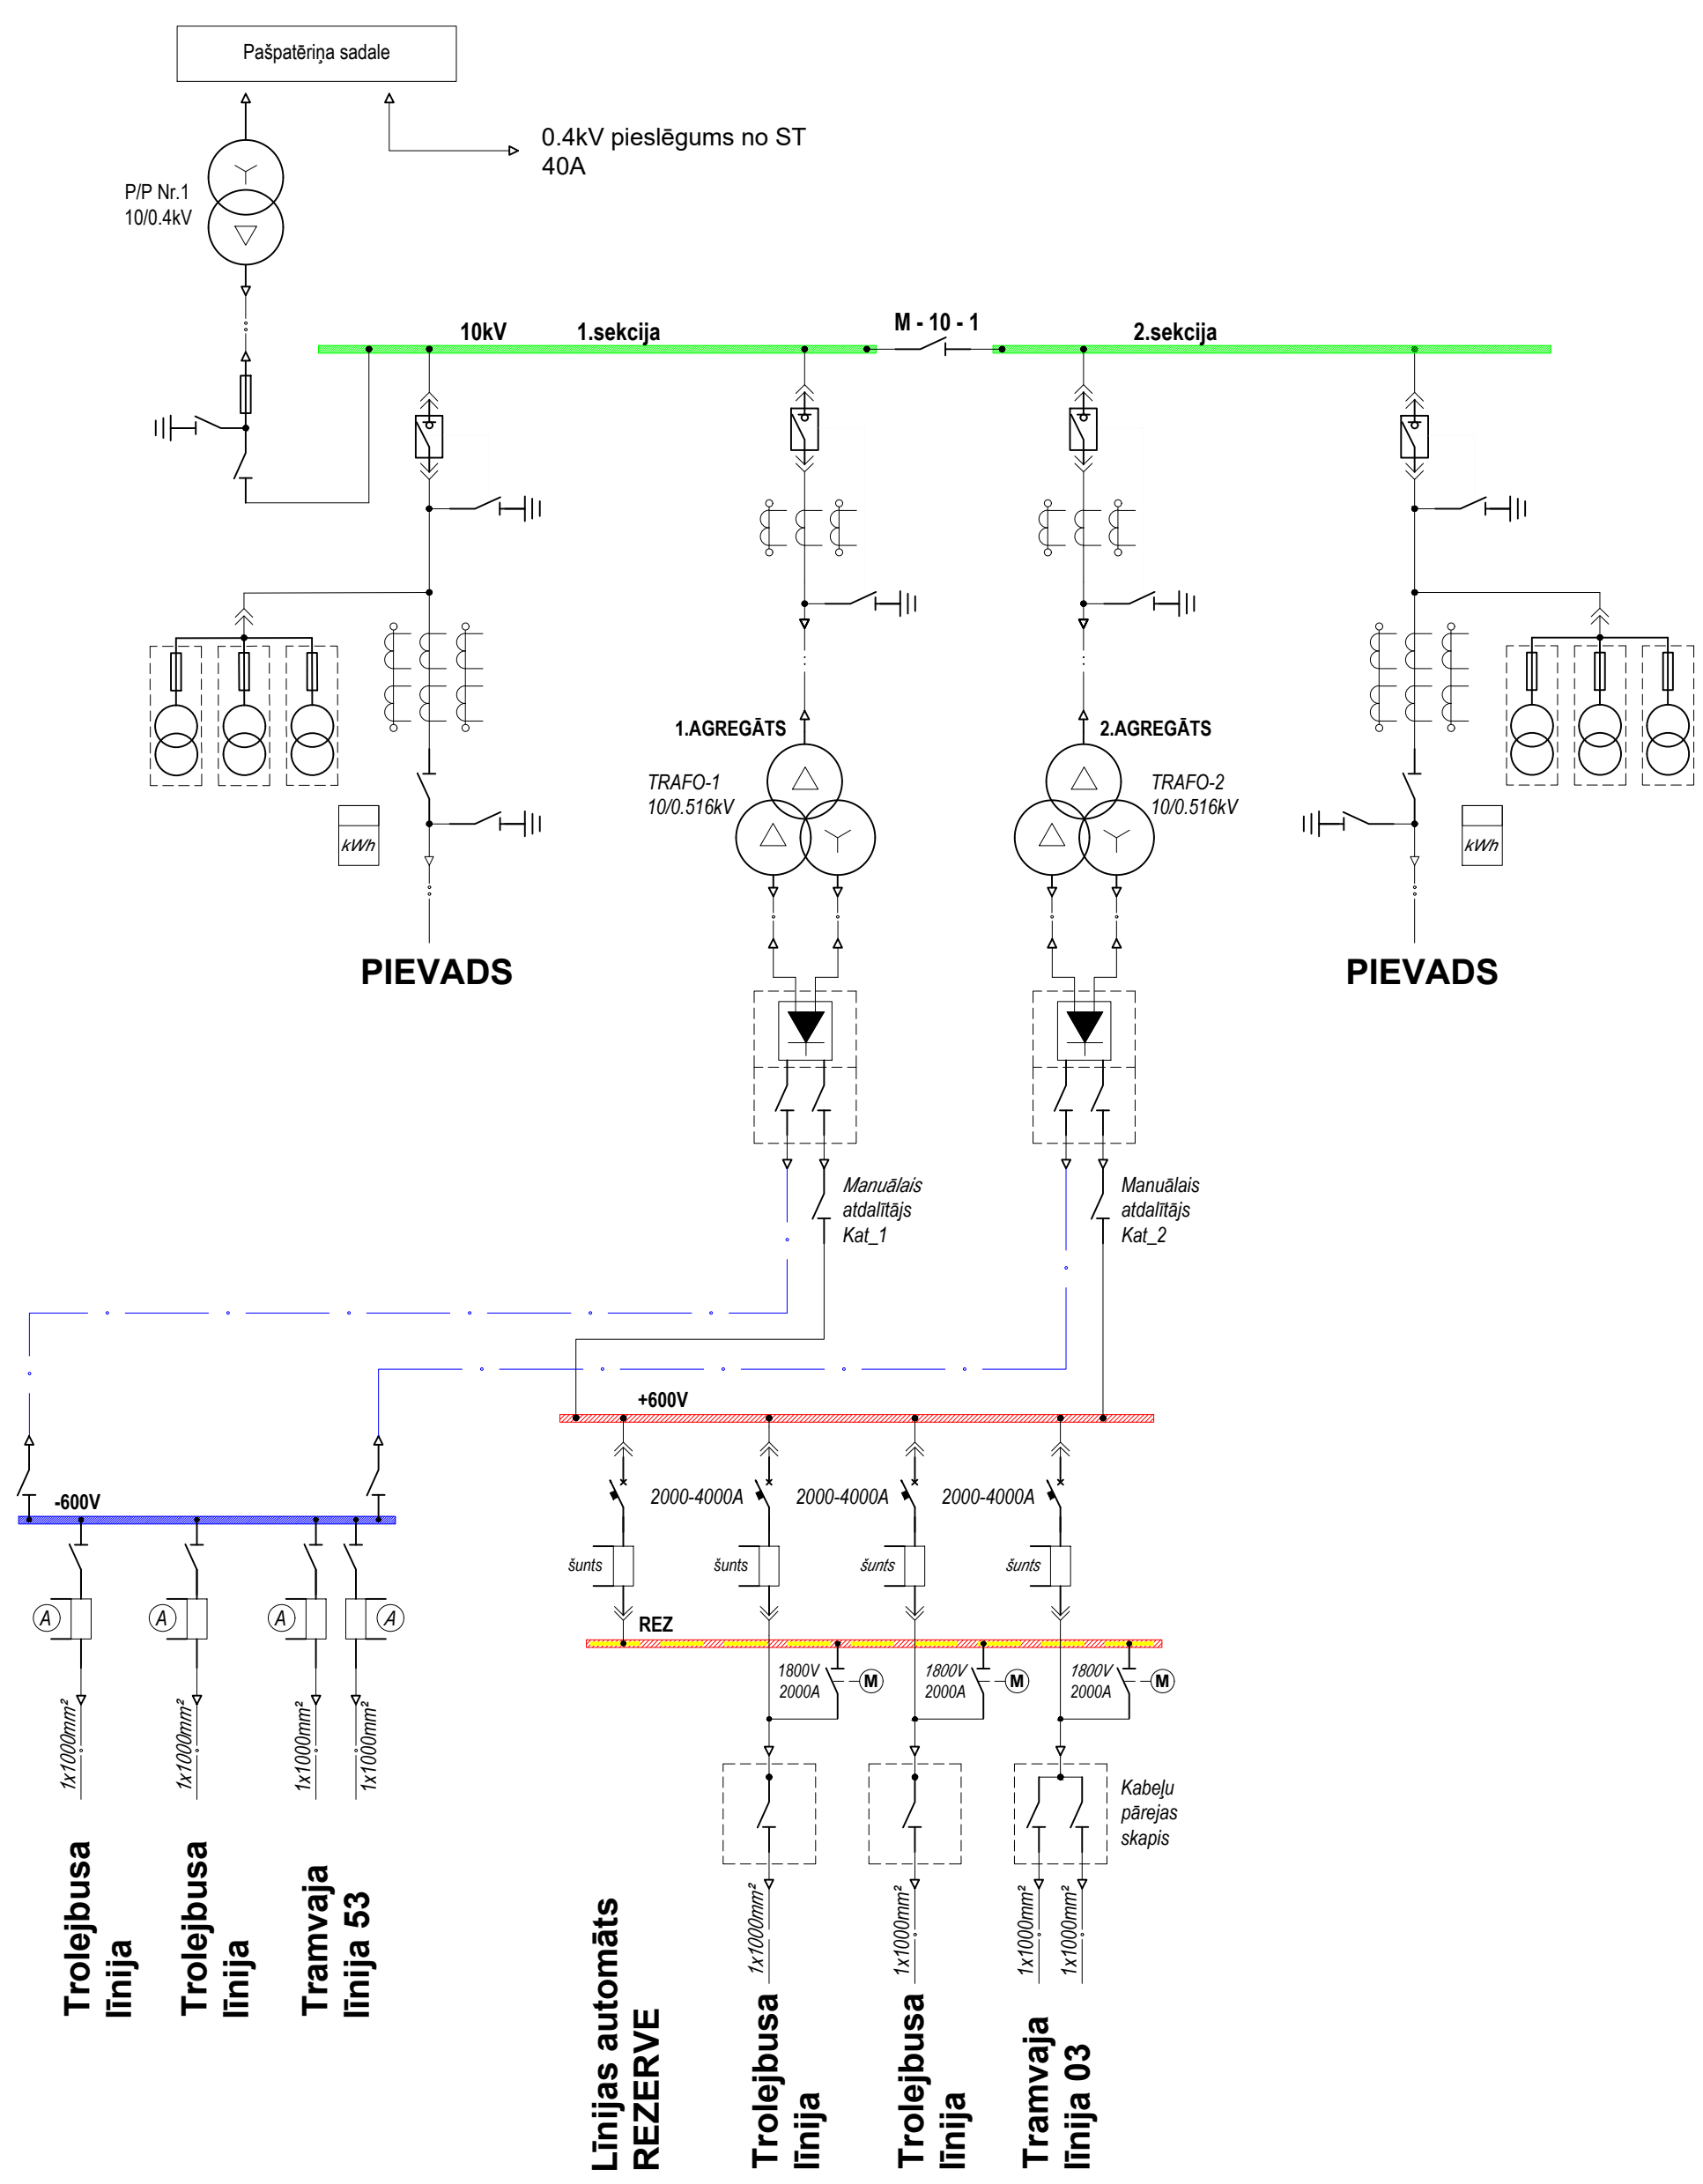


"Jugla" vilces apakšstacija
provizoriskā vienlīnijas shēma

600V sadales iekārta "Jugla"

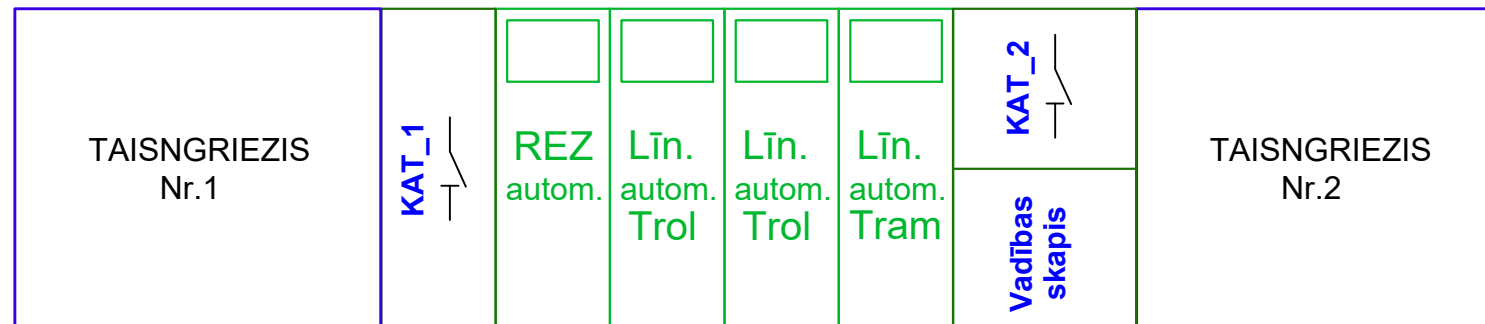

3. Pielikums

10kV sadales iekārta

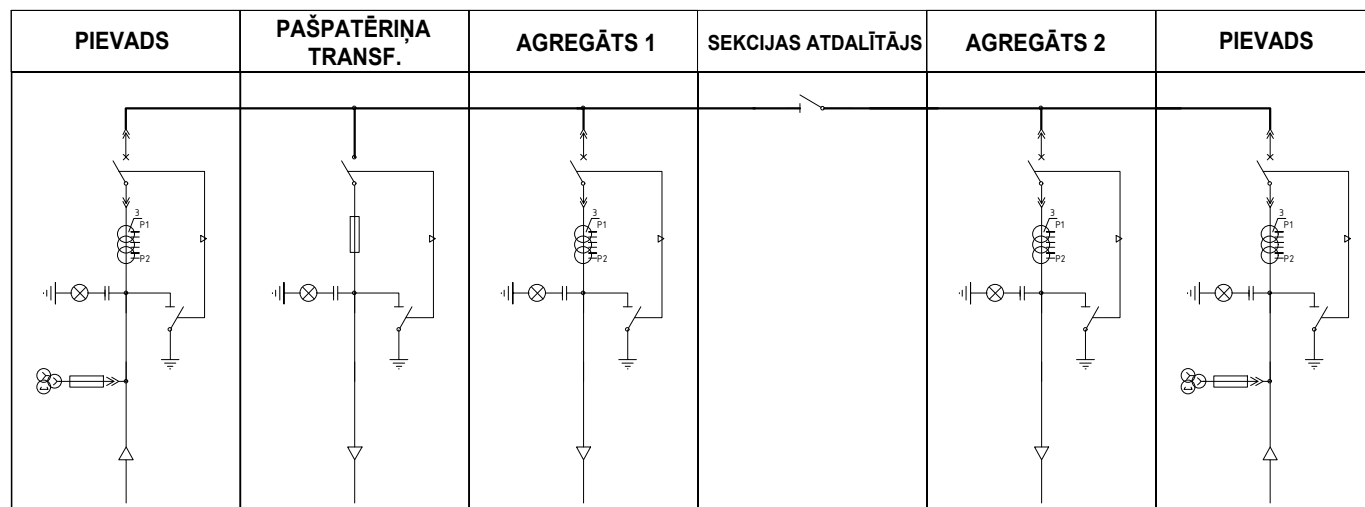

"Jugla" vilces apakšstacijas
provizorisks iekārtu izkārtojums