




Administratīvās ēkas 0100 080 0916 007 3. stāva plāns

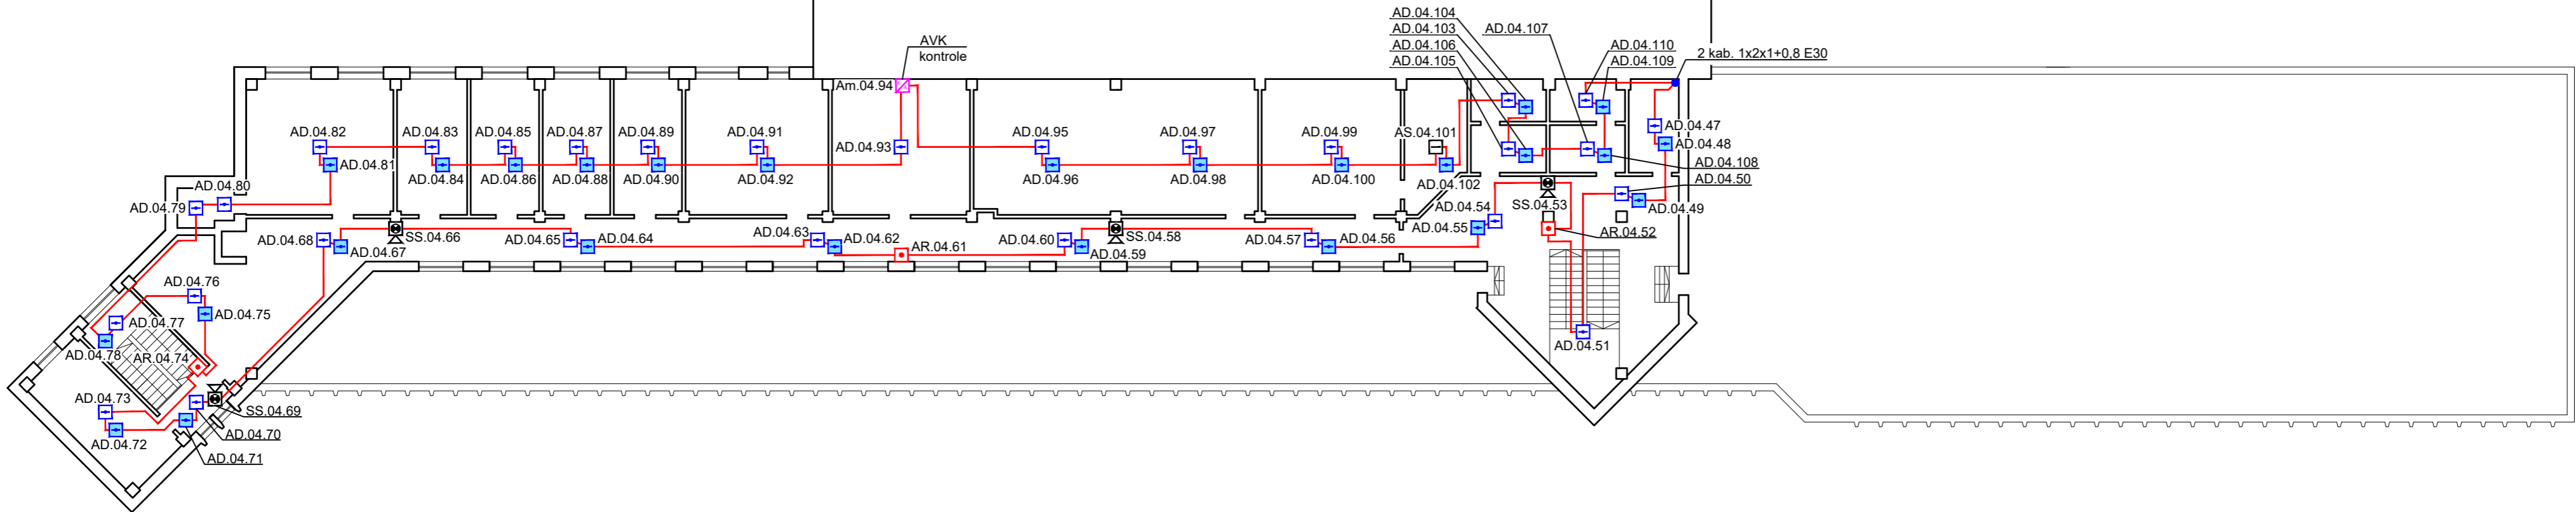


Administratīvās ēkas 0100 080 0916 007 2. stāva plāns

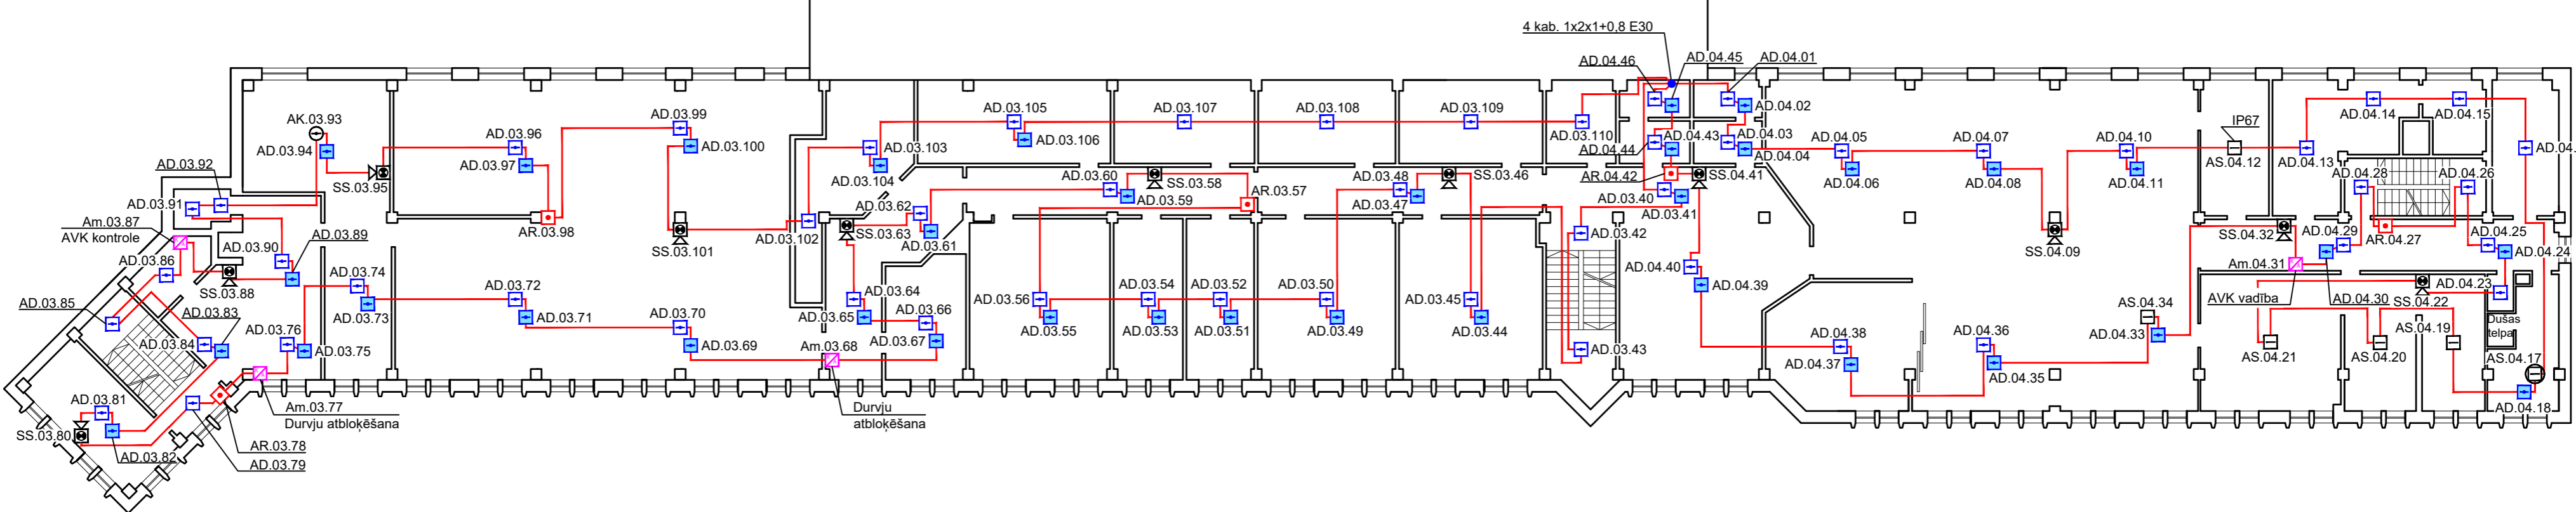

PIENĒMTIE APZĪMĒJUMI		
AD	ADREŠU DŪMU DETEKTORS	
AD	ADREŠU DŪMU DETEKTORS (VIRS PIEKĀRTIEM GRIESTIEM, AR INDIKĀCIJU RI-31)	
AS	ADREŠU SILTUMA DETEKTORS	
AS	ADREŠU SILTUMA DETEKTORS AR MITRUMIZTURĪGO KĀRBU	
AK	ADREŠU KOMBINĒTAIS DETEKTORS	
AR	ADREŠU MANUĀLĀ TĀLVADĪBAS IEDARBINĀŠANAS IERĪCE	
SS	ADREŠU SKANAS SIGNALIZATORS	
Am	ADREŠU MODULIS	
1x2x1+0.8 JE-H(SI) E30 KAB.		
STĀVVADS		
AD.02.10	DEV.TIPS ZONA DEV.NR.	

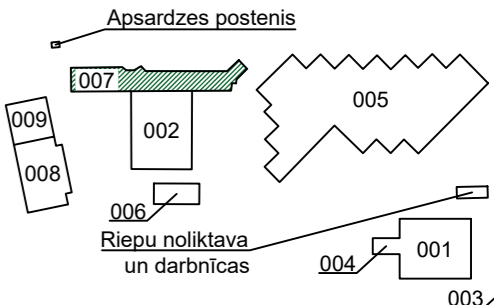

OBJEKTS		
6. Autobusu parks Kleistu iela 28, Rīga, LV-1067		
PASŪTĪTĀJS RP SIA "Rīgas satiksme", Reg. Nr. 40003619950, Vestienes iela 35, Rīga, LV-1035		
PROJEKTĒTĀJS  SIA "SELS", Skolas iela 18, Ogre		
STADIJA	BP	MARKA
BŪVPROJEKTA UATĀS DAĻAS VADĪTĀJS	Ē.Beinarovičs	DATUMS
IZSTRĀDĀJA	J.Moisejevs	DATUMS
RASĒJUMS		
UATĀS IEKĀRTU 007 ĒKAS 2. UN 3.STĀVA PLĀNS		
MĒROGS	1/200	LAPAS CAUREJŠAIS NR.
PAS.NR.	UATĀS_061221	ARH.NR.
		Kleistu28_007_8_9