PIELIKUMS 1
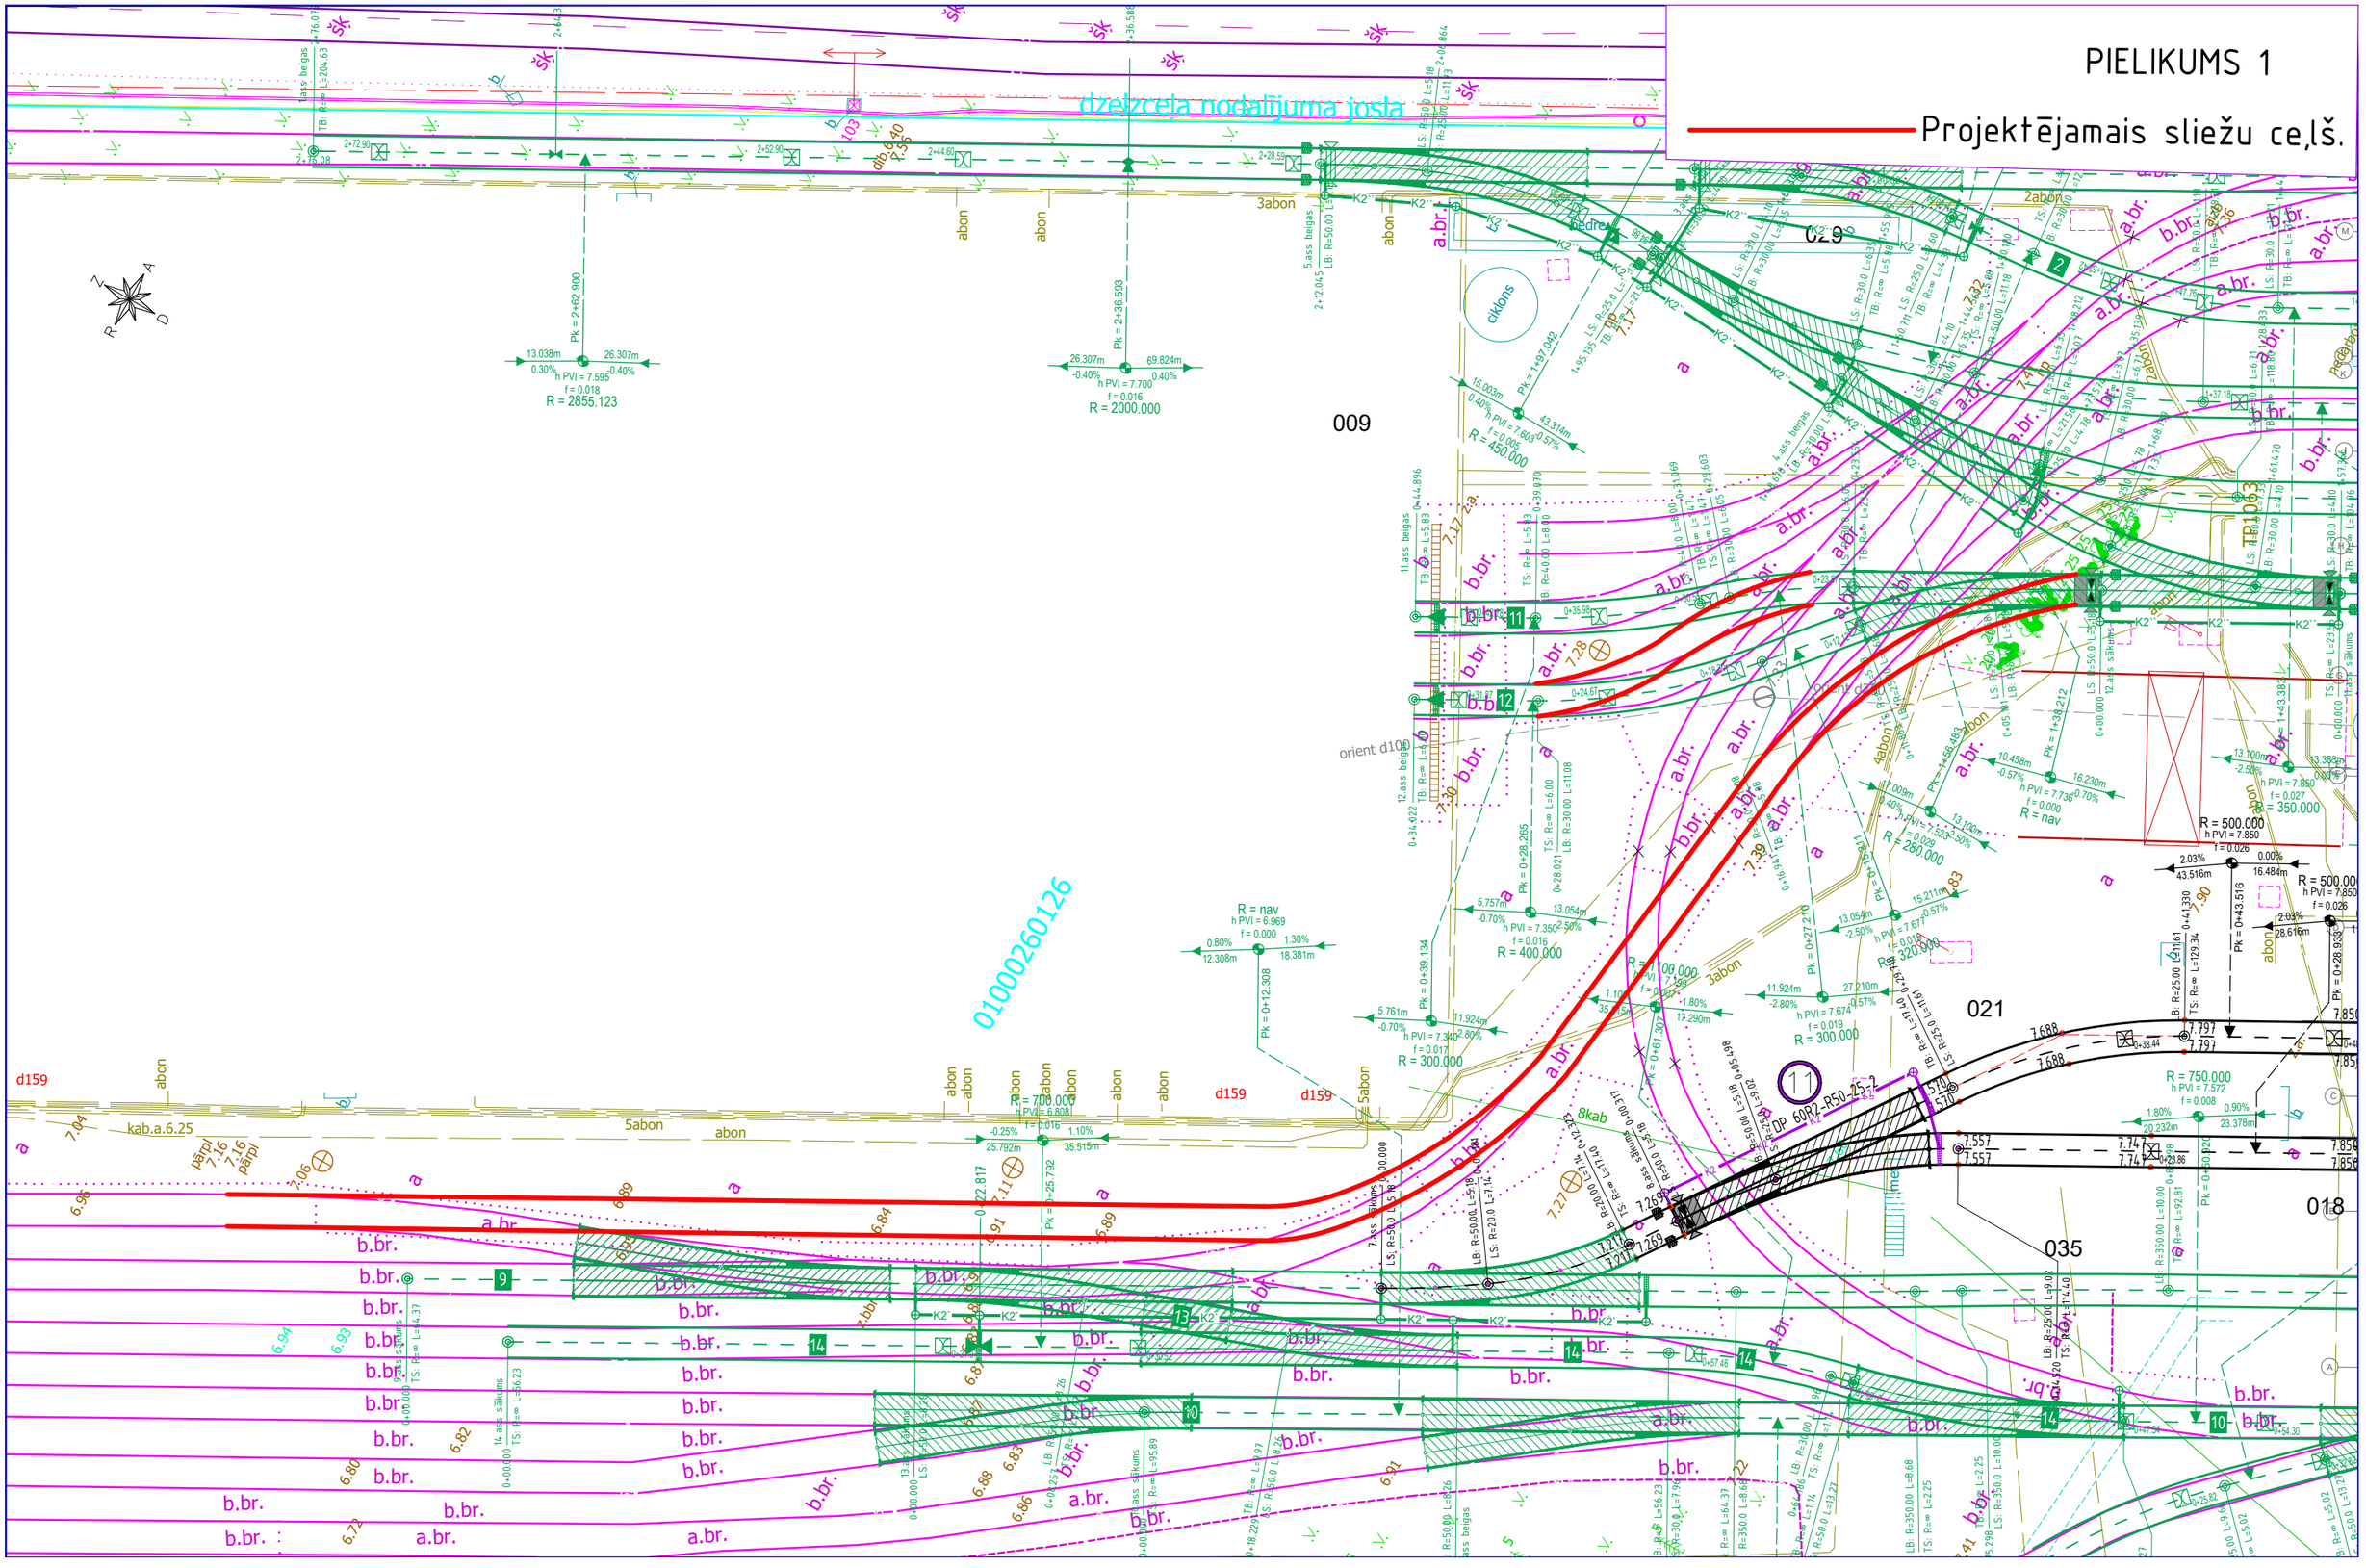
Projektējamais sliežu ceļš.