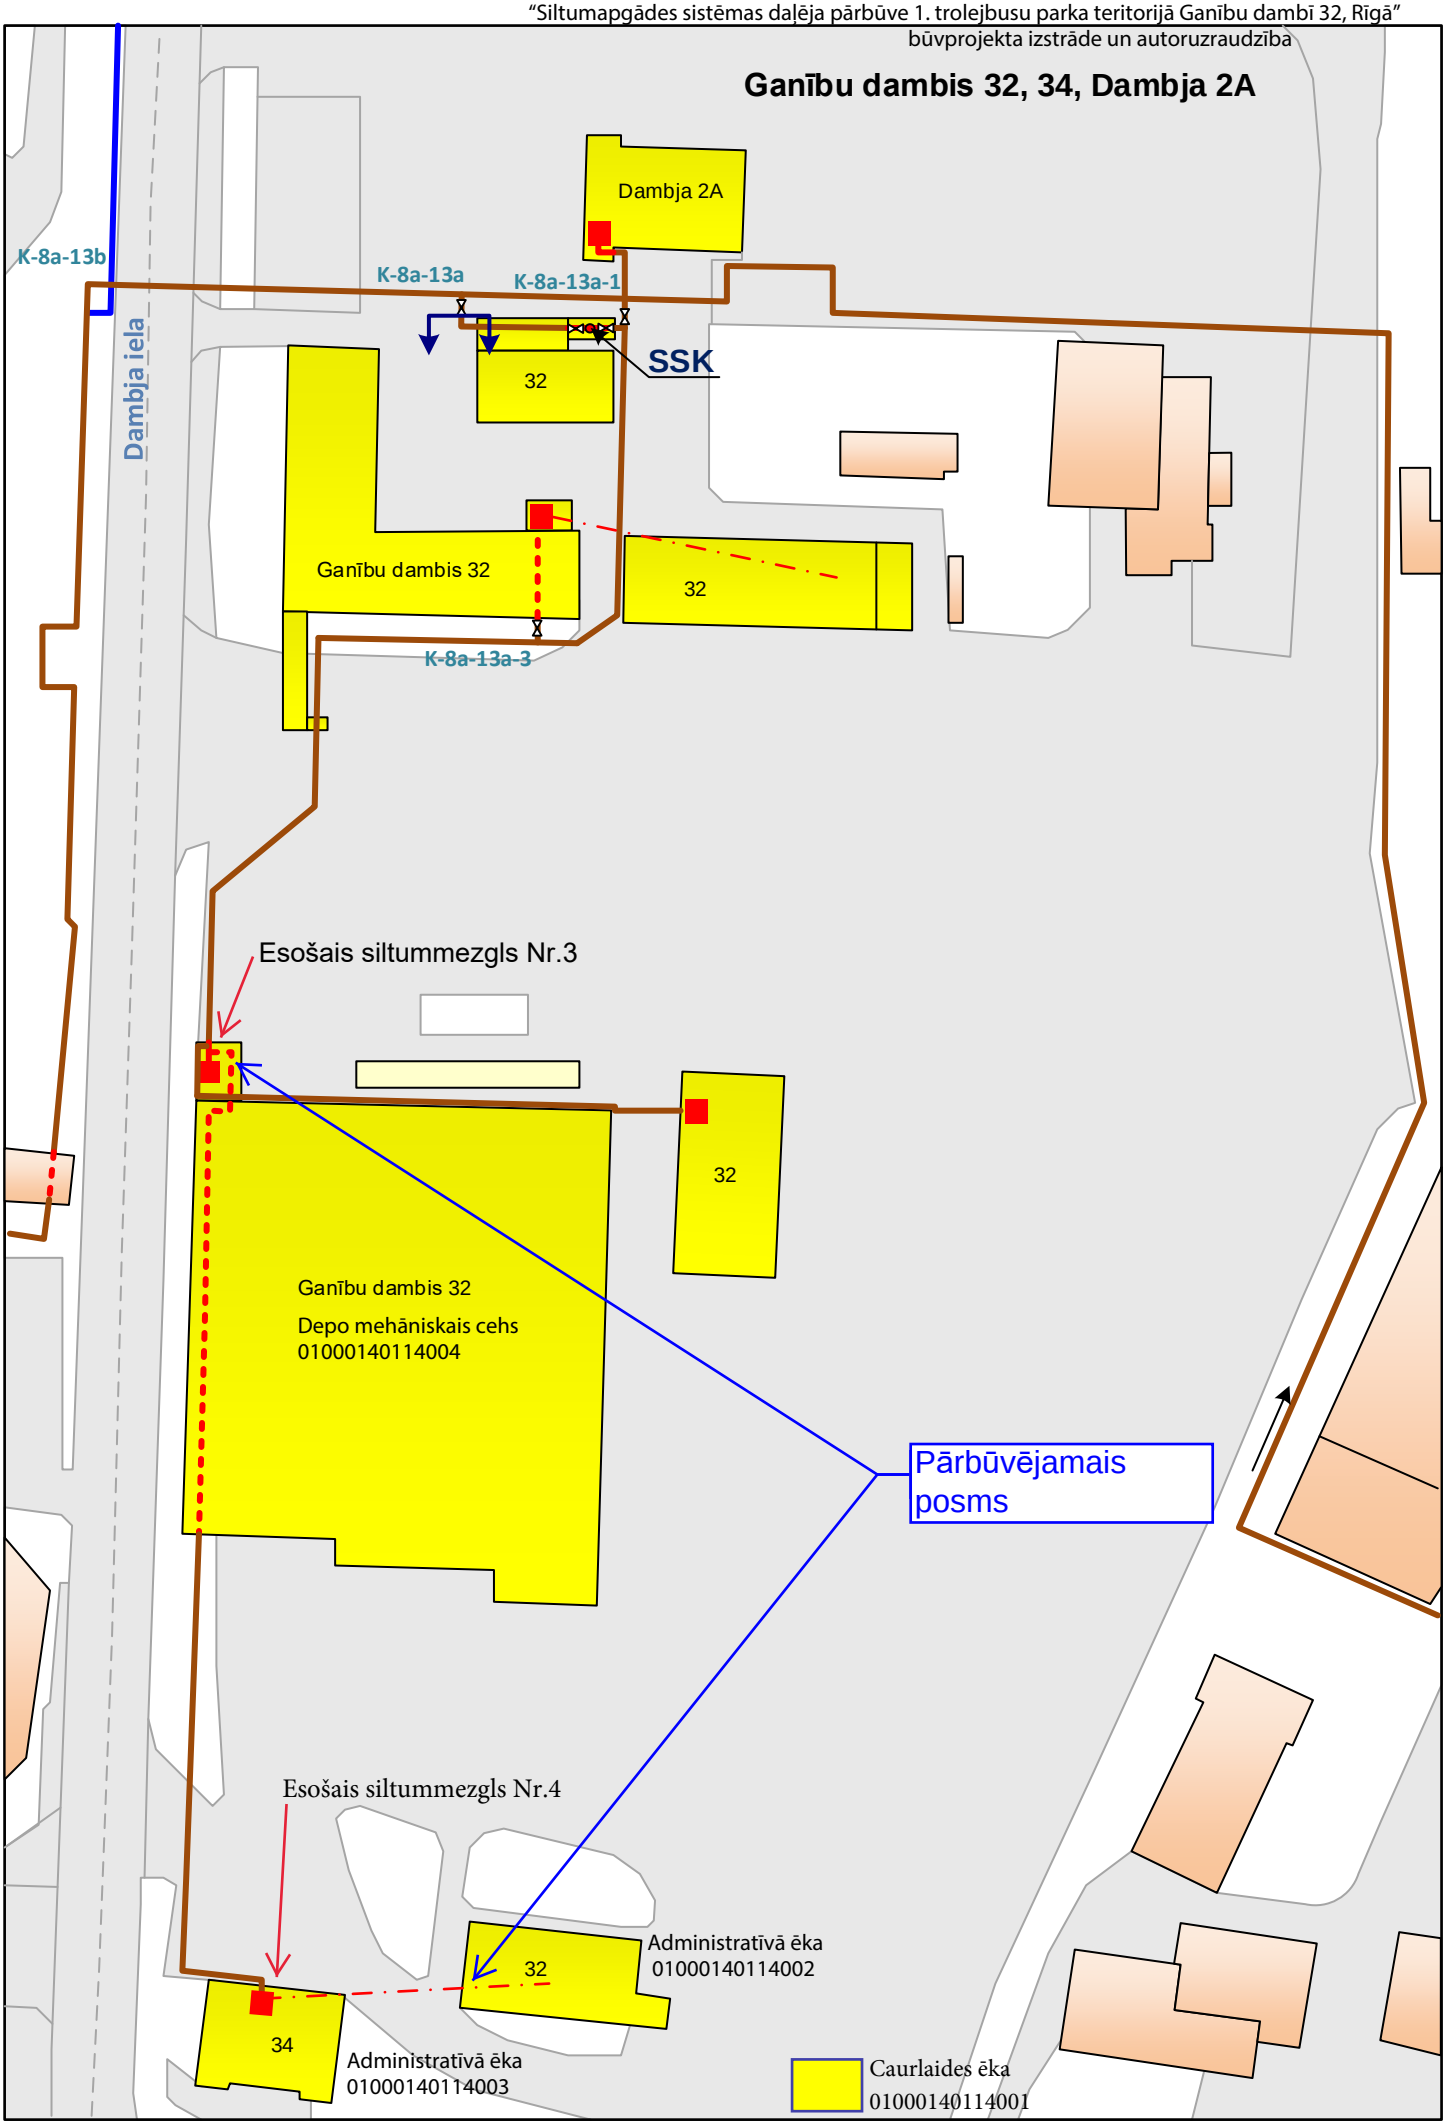
Ganību dambis 32, 34, Dambja 2A
Dambja 2A
K-8a-13b
K-8a-13a
K-8a-13a-1
SSK
32
Dambja iela
Ganību dambis 32
32
K-8a-13a-3
Esošais siltummezgls Nr.3
32
Ganību dambis 32
Depo mehāniskais cehs
01000140114004
Pārbūvējamais posms
Esošais siltummezgls Nr.4
32
Administratīvā ēka
01000140114002
34
Administratīvā ēka
01000140114003
Caurlaides ēka
01000140114001