


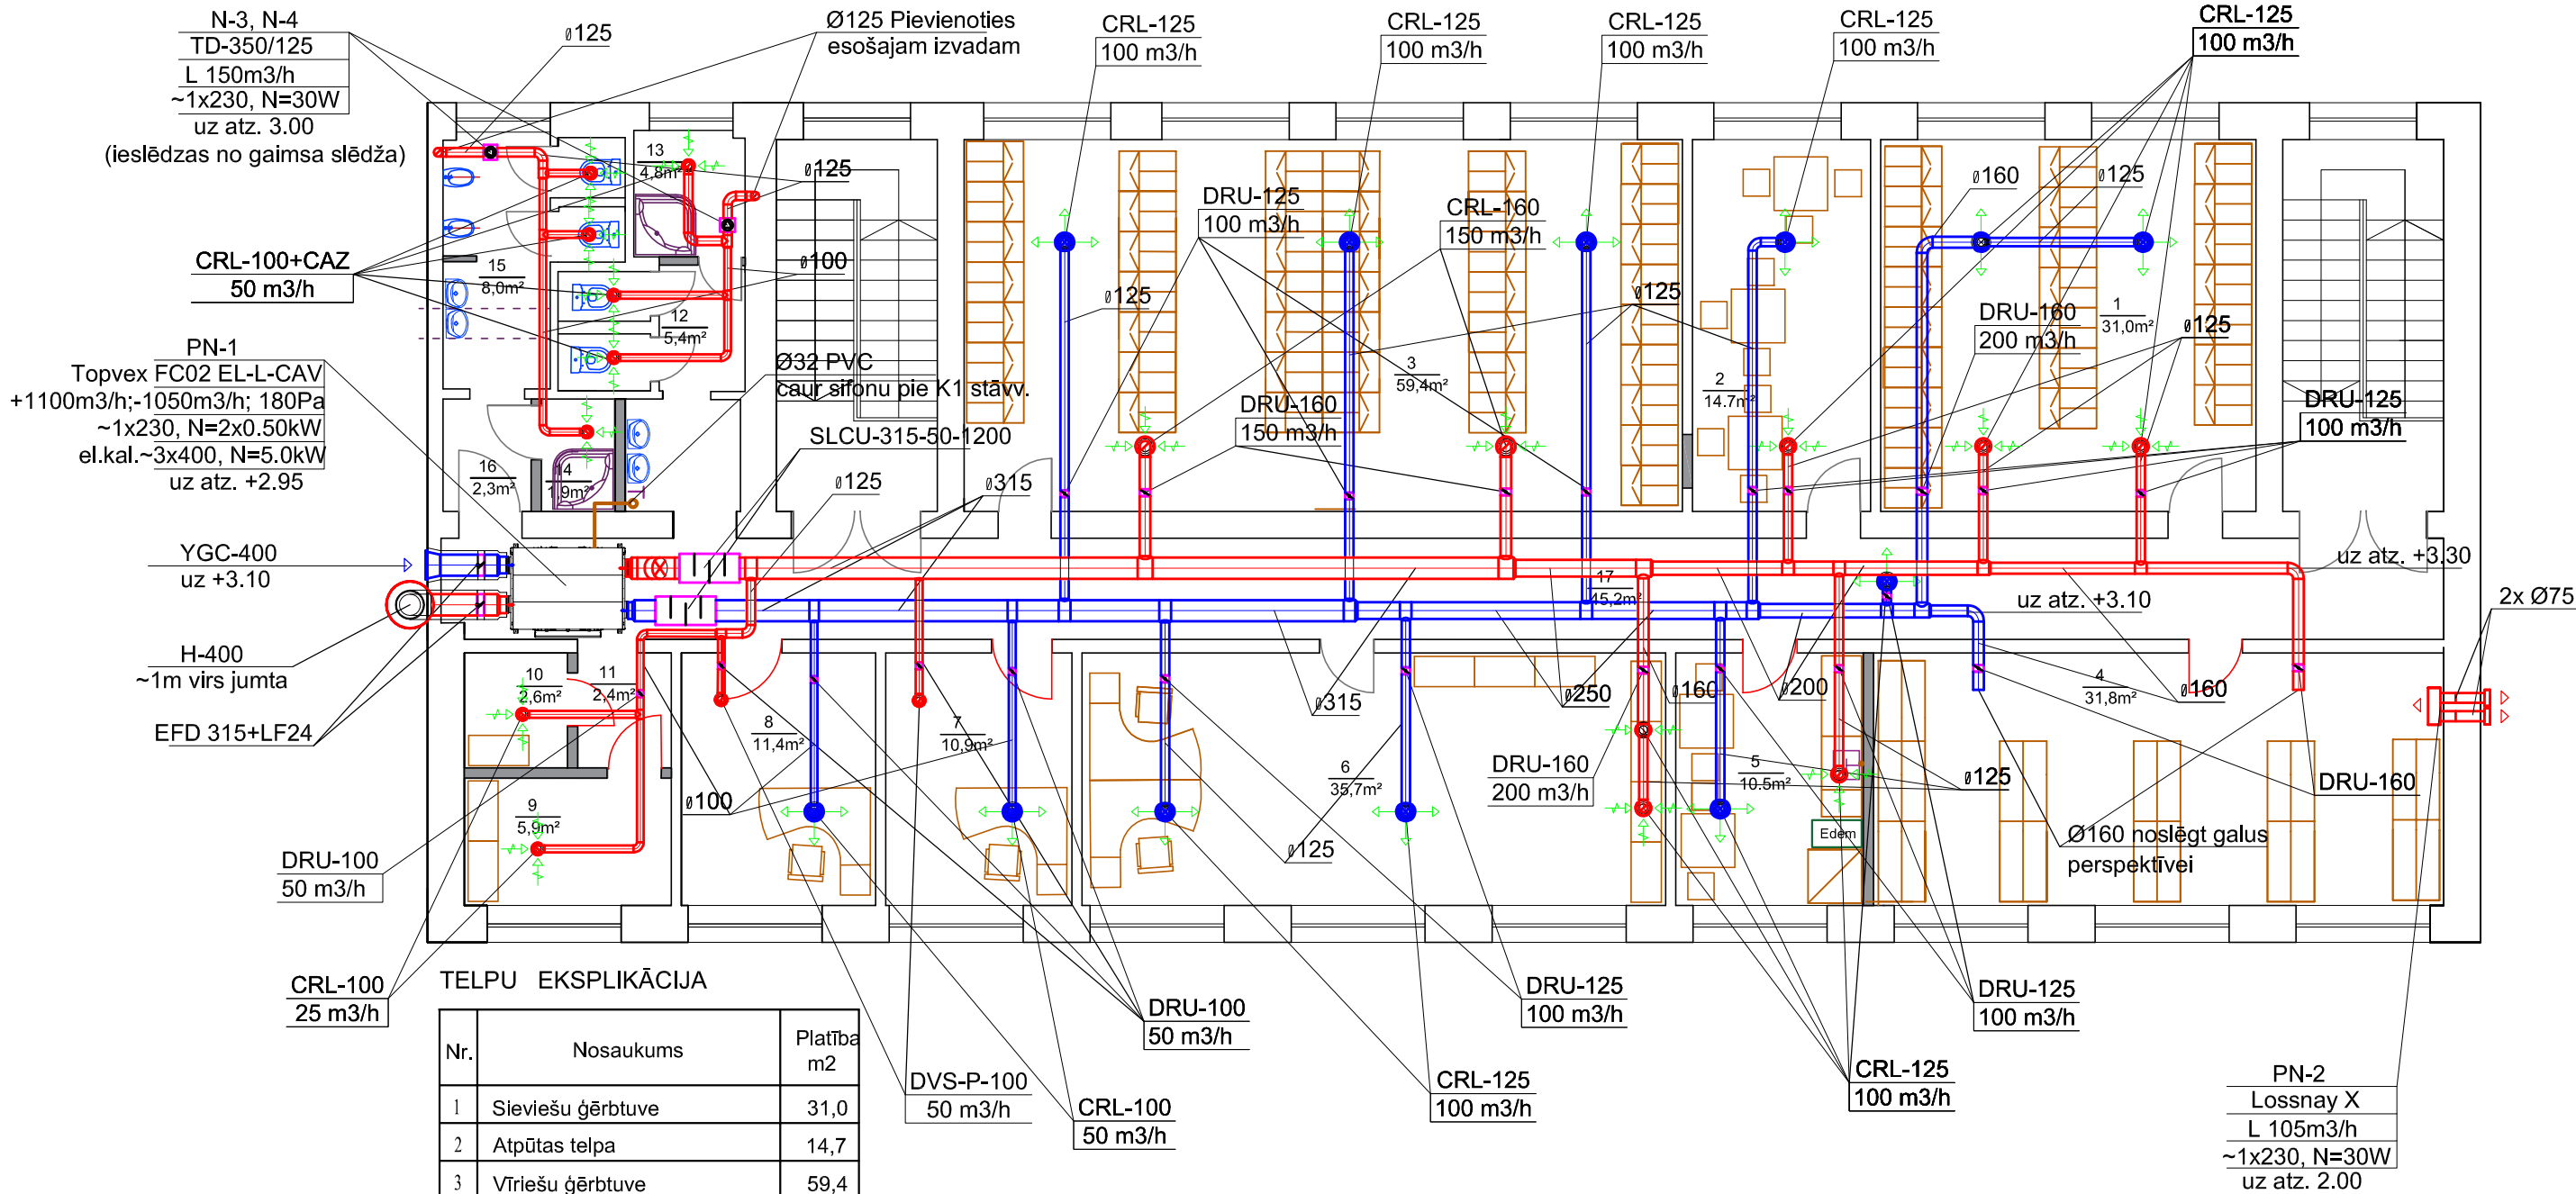

TELPU EKSPLIKĀCIJA

Nr.	Nosaukums	Platība m2
1	Sieviešu ģērbtuve	31,0
2	Atpūtas telpa	14,7
3	Vīriešu ģērbtuve	59,4
4	Drēbju žāvētava	31,8
5	Virtuve	10,5
6	Iekšējo kontrolieru darba telpa Aparatūras telpa	35,7
7	Kontroles iec. vadītāja kab.	10,9
8	Kontroles iec. vadītāja kab.	11,4
9	Palīgtelpa	5,9
10	Apkopējas telpa	2,6
11	Priekštelpa	2,4
12	Sieviešu tualete	5,4
13	Dušas telpa	4,8
14	Dušas telpa	1,9
15	Vīriešu tualete	8,0
16	Priekštelpa	2,3
17	Gaitenis	45,2
KOPĀ		284,0

- Apzīmējumi:**
- pieplūdes difuzors
 - nosūces difuzors
 - pieplūdes gaisavads
 - nosūces gaisavads
 - trokšņu slāpētājs
 - regulējamo vārsts
 - ventilators
 - P-1 -pieplūdes sistēma
 - N-2 -nosūces sistēma
 - K-1 -klimata kontroles sistēma

- Piezīmes:**
- Gaisa vadus montēt virs piekargriestiem, augstuma atzīmes precizēt pirms montāžas;
 - Difuzoru montāžas augstums +2.800;
 - Gaisa ieņemšanas un izmešanas gaisa vadi izolēti ar Paroc LAM 50mm;
 - Ārējos gaisa vadus pārklāt ar skārda loksni b=0.2mm;
 - Kondensātu navadīt uz tuvāko kanalizācijas stāvvadu caur sifonu;
 - Visas projekta izmaiņas un precizējumi saskaņojami ar projekta autoru vai Pasūtītāju;
 - Uzrādītos materiālus un iekārtas var aizvietot ar citiem Latvijas Republikā sertificētiem attiecīgās nozīmes materiāliem, kuru kvalitāte nav zemāka par projektā pieņemto.

DAĻAS PROJEKTĒTĀJS:				SIA "A.K.projektēšanas birojs"		
				Vienotais reģistrācijas nr. 40103935206, Būvkomersanta reģistrācijas nr. 12681 Adrese: Maskavas iela 170/2-56, Rīga, LV-101 9. e-mail: kalninandris@gmail.com		
	Vārds, uzvārds	Paraksts	Datums	Brīvības iela 191, Rīga kad.nr. 0100 026 0126 039		
Pārbaudīja				3.stāva telpu atjaunošana		
Izstrādāja	A.Kalniņš		10.12.2020			
				Ventilācijas plāns		
				Mērogs	Lapa	Lapu skaits
				1:100	AVK-1	2
				Rīgas satiksme		