


Pielikums Nr 2

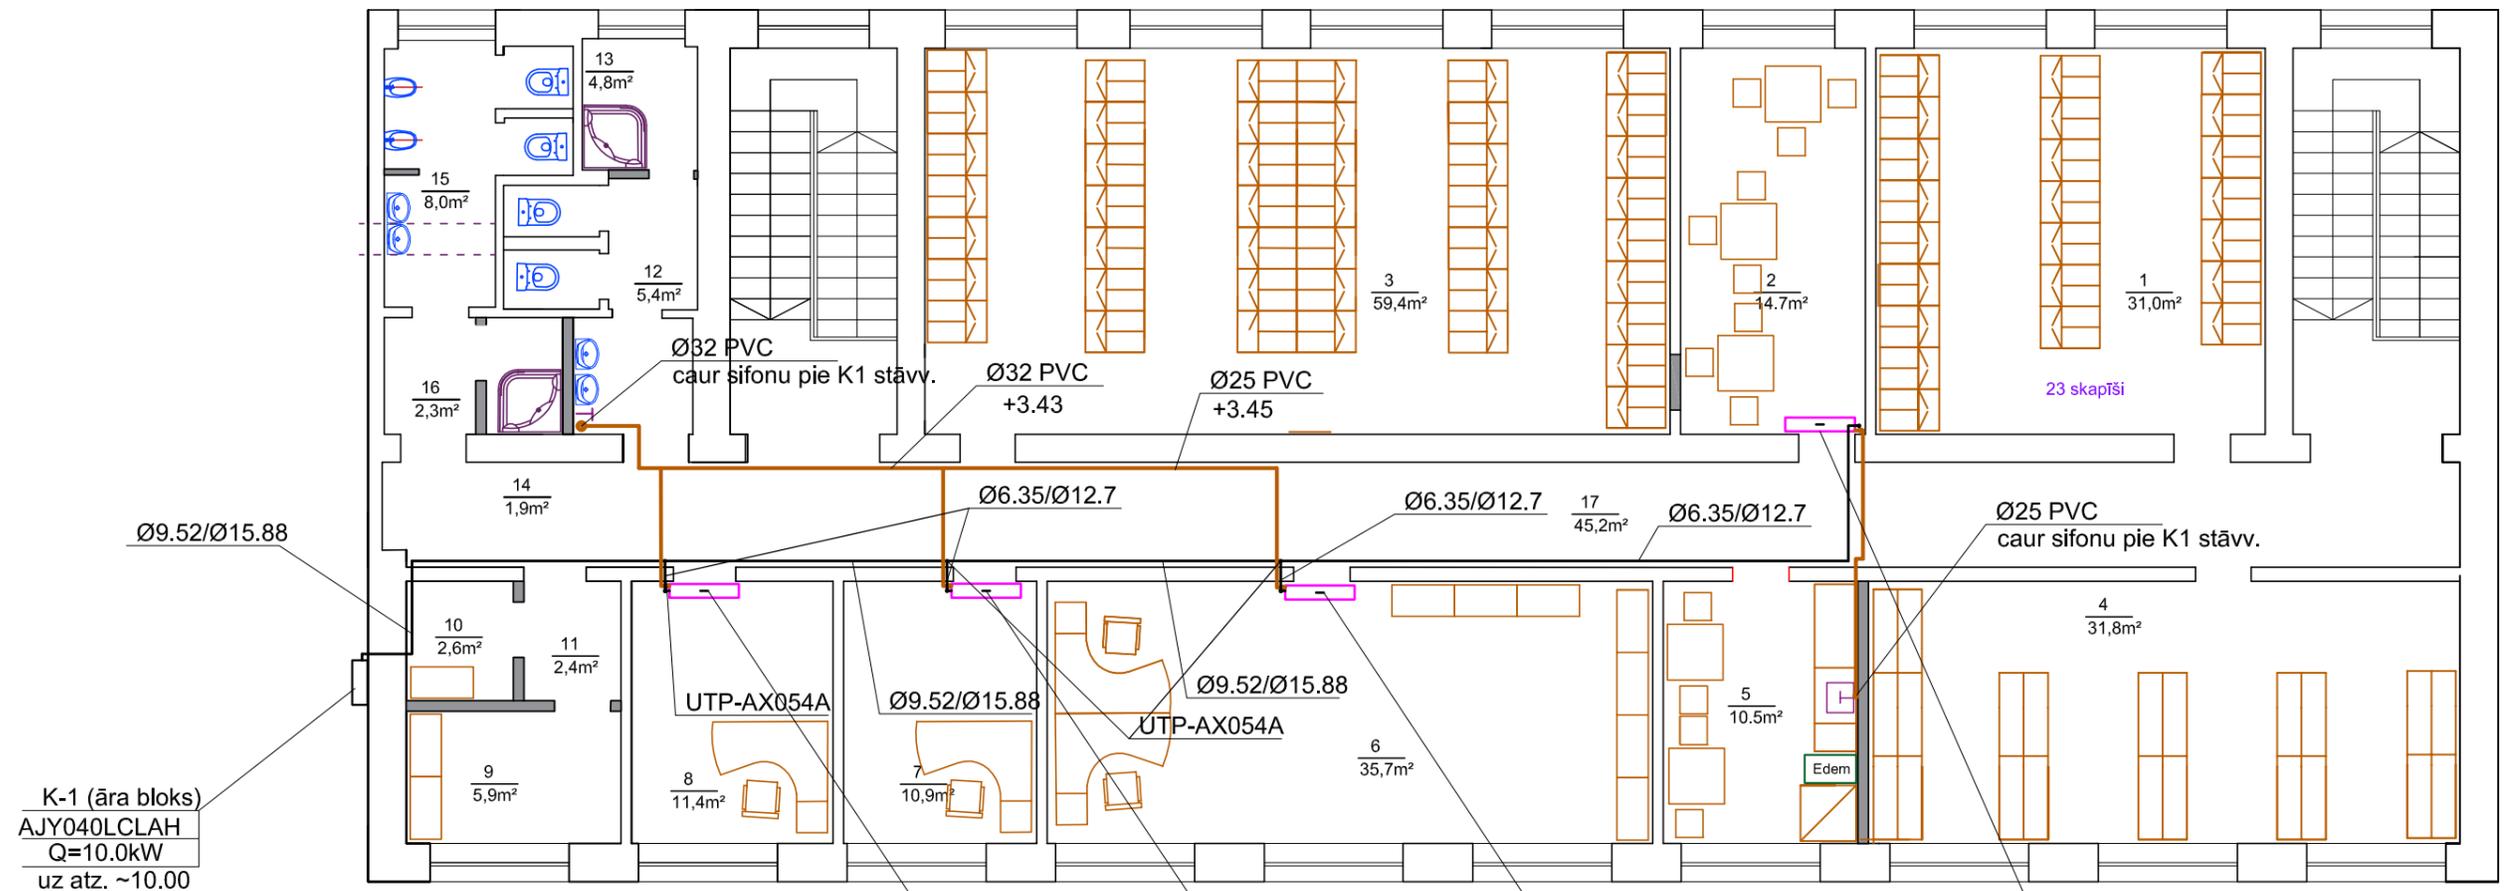

TELPU EKSPĻIKĀCIJA

Nr.	Nosaukums	Platība m ²
1	Sieviešu ģērbtuve	31,0
2	Atpūtas telpa	14,7
3	Vīriešu ģērbtuve	59,4
4	Drēbju žāvētava	31,8
5	Virtuve	10,5
6	Iekšējo kontrolieru darba telpa Aparatūras telpa	35,7
7	Kontroles iec. vadītāja kab.	10,9
8	Kontroles iec. vadītāja kab.	11,4
9	Palīgtelpa	5,9
10	Apkopējas telpa	2,6
11	Priekštelpa	2,4
12	Sieviešu tualete	5,4
13	Dušas telpa	4,8
14	Dušas telpa	1,9
15	Vīriešu tualete	8,0
16	Priekštelpa	2,3
17	Gaitenis	45,2
	KOPĀ	284,0

K-1.1
ASYA007GTEH
Q=2000W
uz atz. 2.40

K-1.2
ASYA007GTEH
Q=2000W
uz atz. 2.40

K-1.3
ASYA014GCEH
Q=4000W
uz atz. 2.40

K-1.4
ASYA007GTEH
Q=2000W
uz atz. 2.40

Piezīmes:

- Kondicionēšanas cauruļvadi paredzēti no vara caurulēm freonam ar siltumizolāciju;
- Kondesātu novadīt uz tuvāko kanalizācijas stāvvadu caur sifonu;
- Cauruļvadus gar sienu noslēpt ar dekoratīvajiem nosedzošajiem paneļiem;
- Visas projekta izmaiņas un precizējumi saskaņojami ar projekta autoru vai Pasūtītāju;
- Uzrādītos materiālus un iekārtas var aizvietot ar citiem Latvijas Republikā sertificētiem attiecīgās nozīmes materiāliem, kuru kvalitāte nav zemāka par projektā pieņemto.

DAĻAS PROJEKTĒTĀJS:

SIA "A.K.projektēšanas birojs"

Vienotais reģistrācijas nr. 40103935206, Būvkomersanta reģistrācijas nr. 12681
Adrese: Maskavas iela 170/2-56, Rīga, LV-101 9. e-mail: kalninandris@gmail.com

	Vārds, uzvārds	Paraksts	Datums	Brīvības iela 191, Rīga kad.nr. 0100 026 0126 039		
Pārbaudīja				3.stāva telpu atjaunošana	Mērogs	Lapa
Izstrādāja	A.Kalniņš		10.12.2020		1:100	AVK-2
				Gaisa kondicionēšanas plāns	Rīgas satiksme	