


2. stāva plāns

Ventilācijas sistēmu darba zona

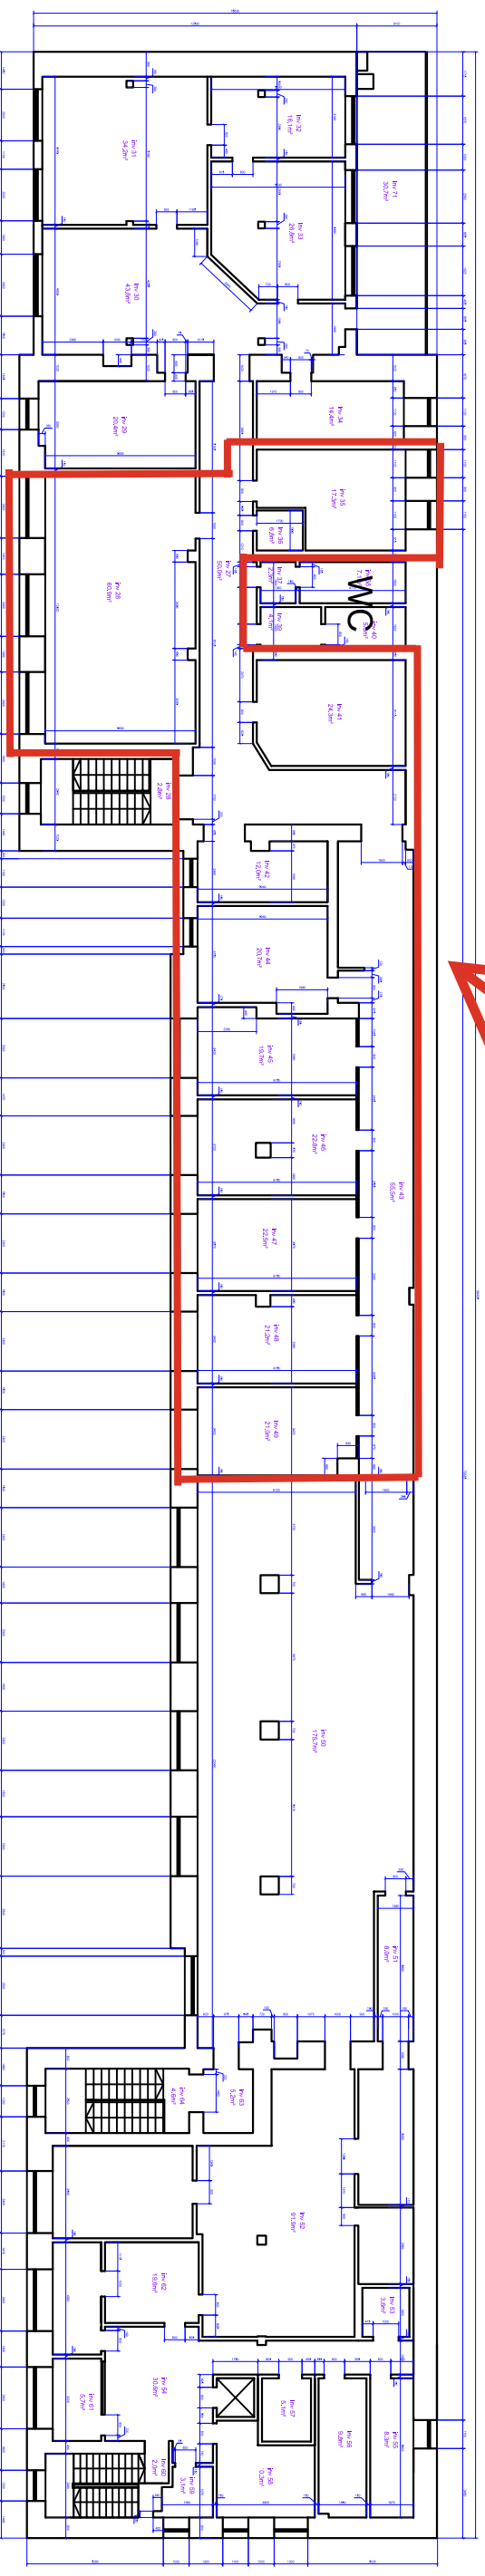

0100 0710 039 025