




LAPA 1/4



Esošā kabeļu atdalītāju
kaste 1054-5

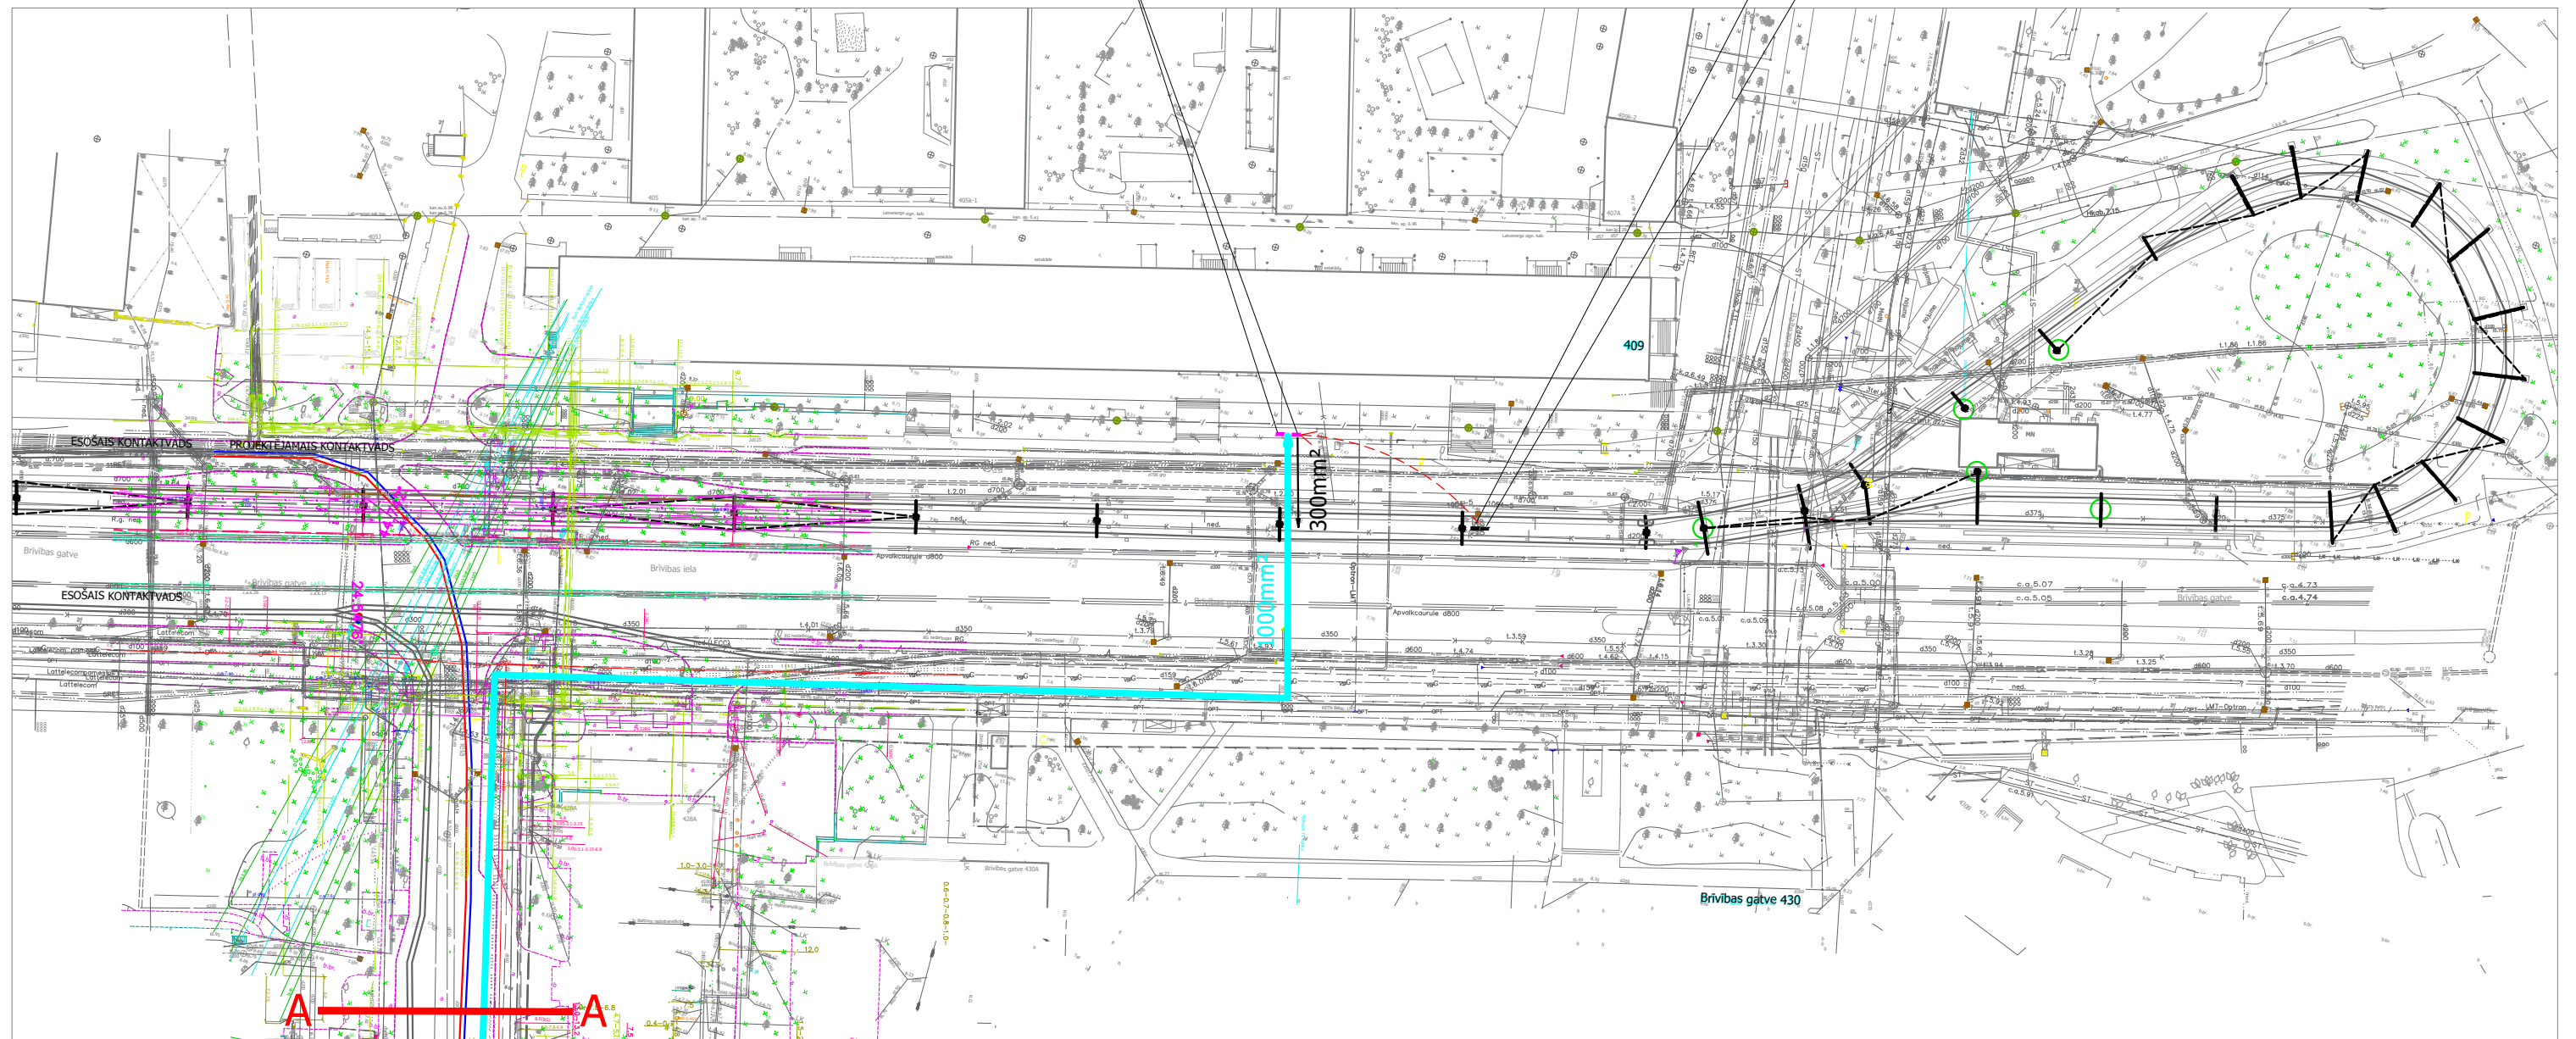


-  6 kabeļu tranšeja ~350m
-  4 kabeļu tranšeja ~550m
-  2 kabeļu tranšeja ~550m
-  Proj. kontaktvadu tīkls ~2050m


Kopējais 600V kabeļa kopgarums ~ 5400m

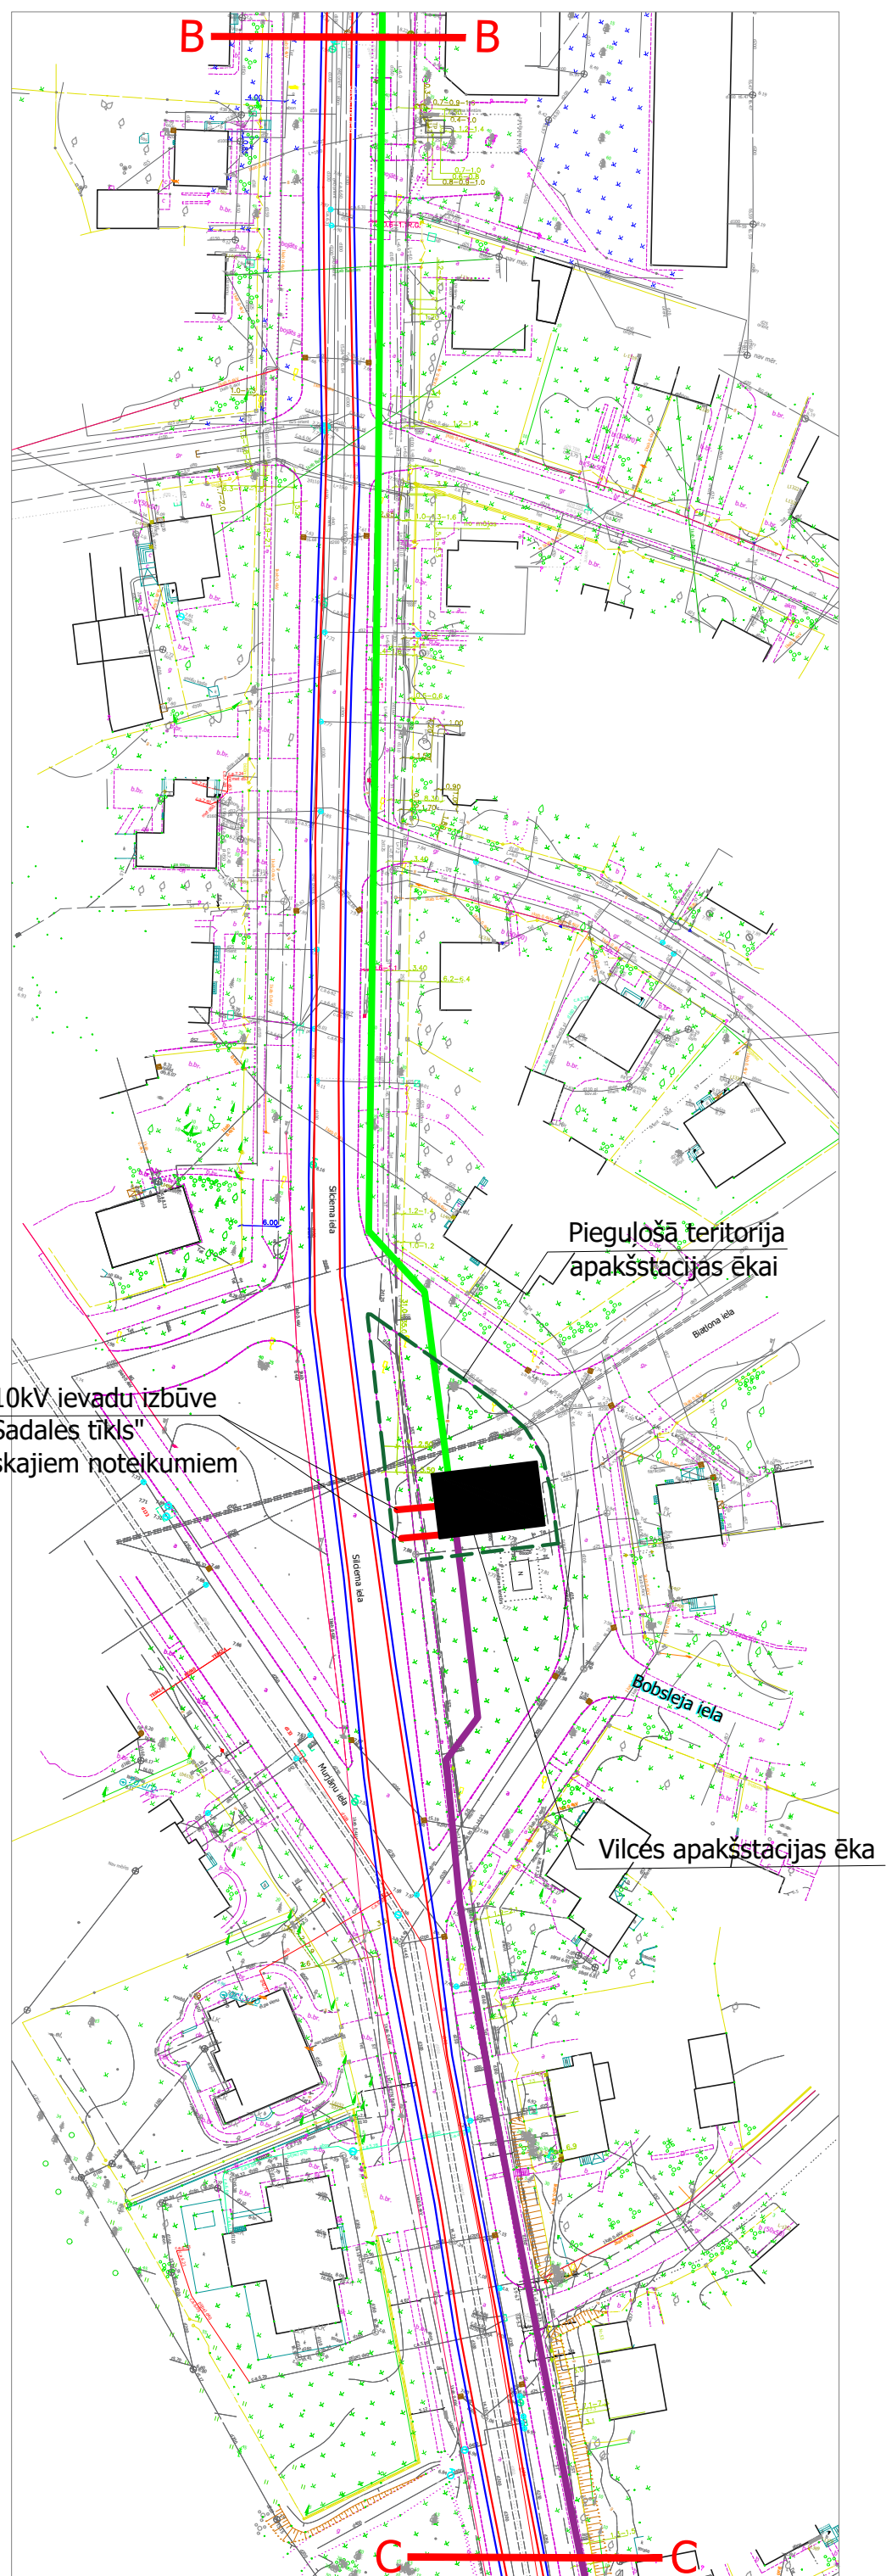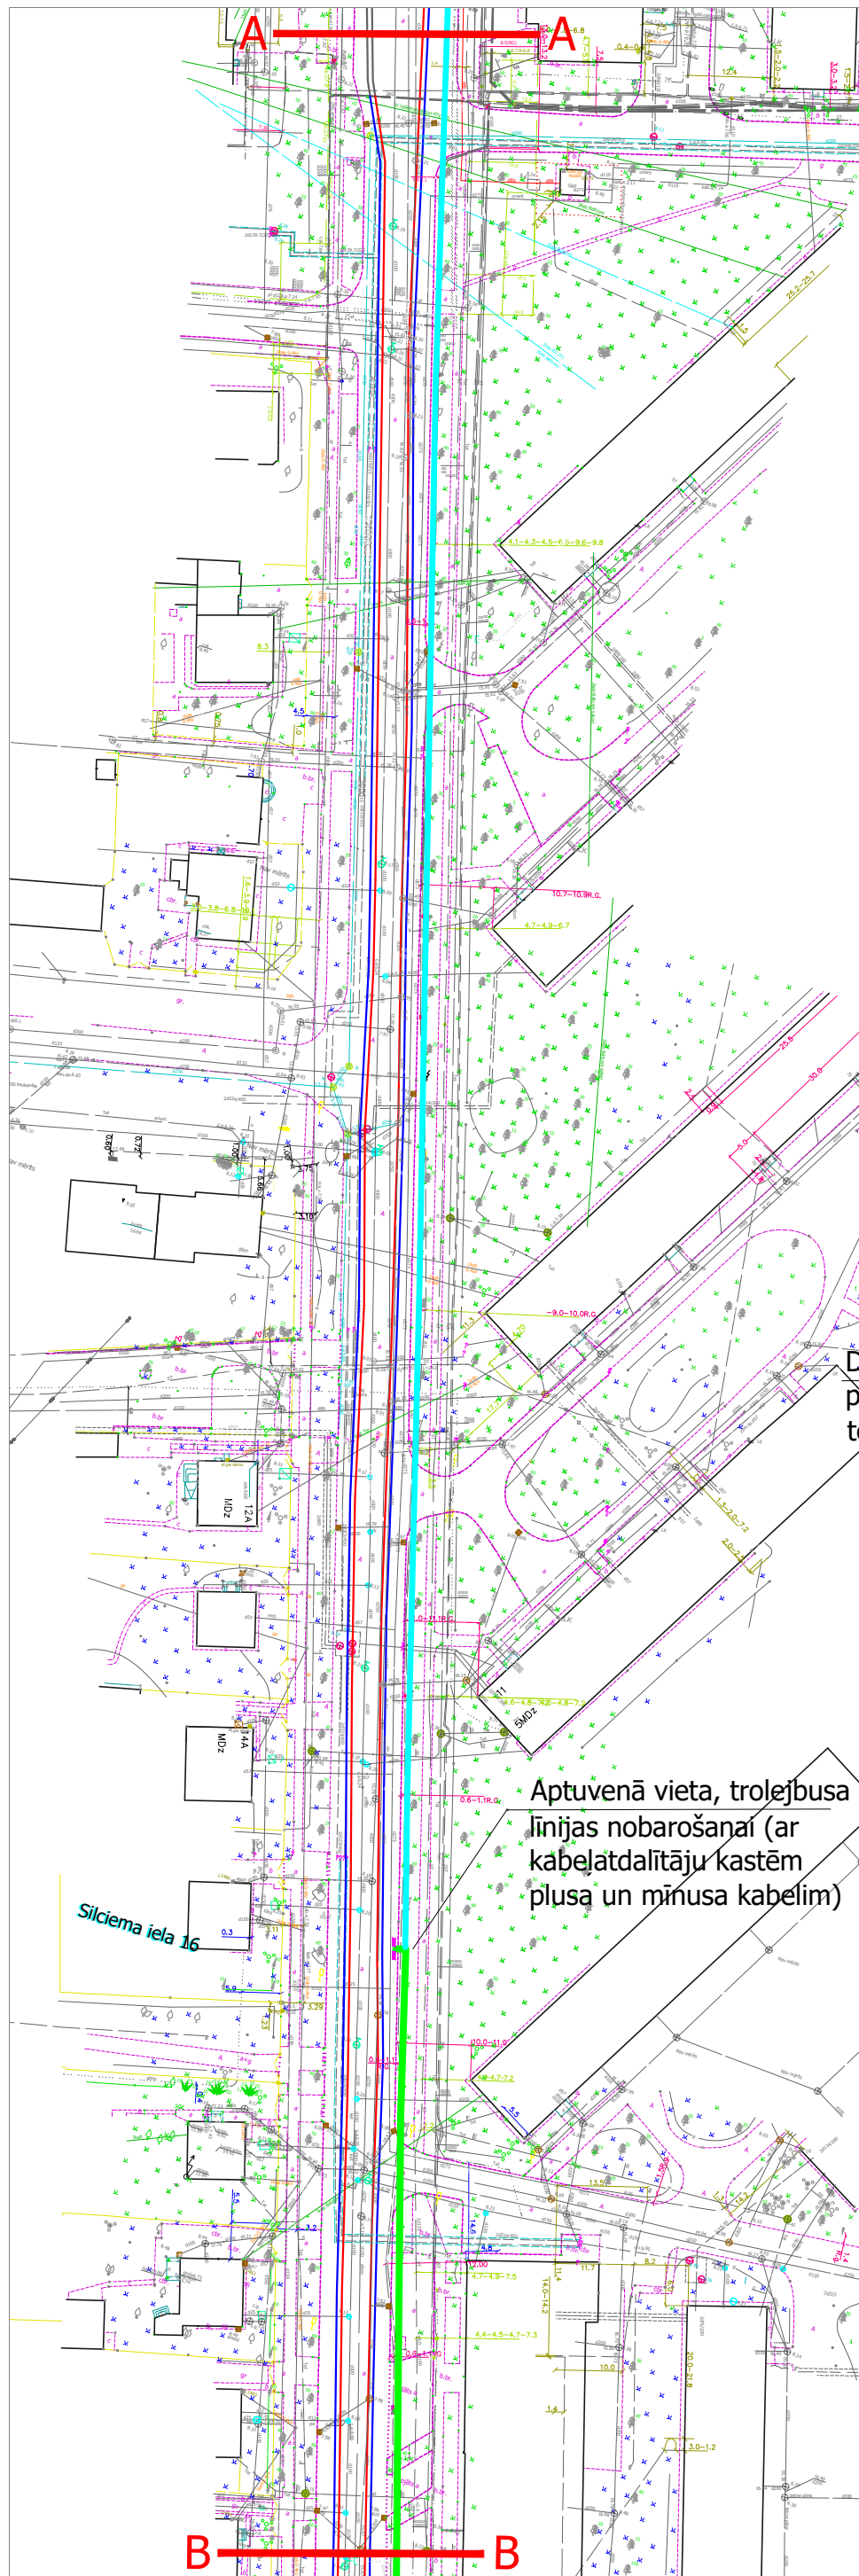LAPA 2/4

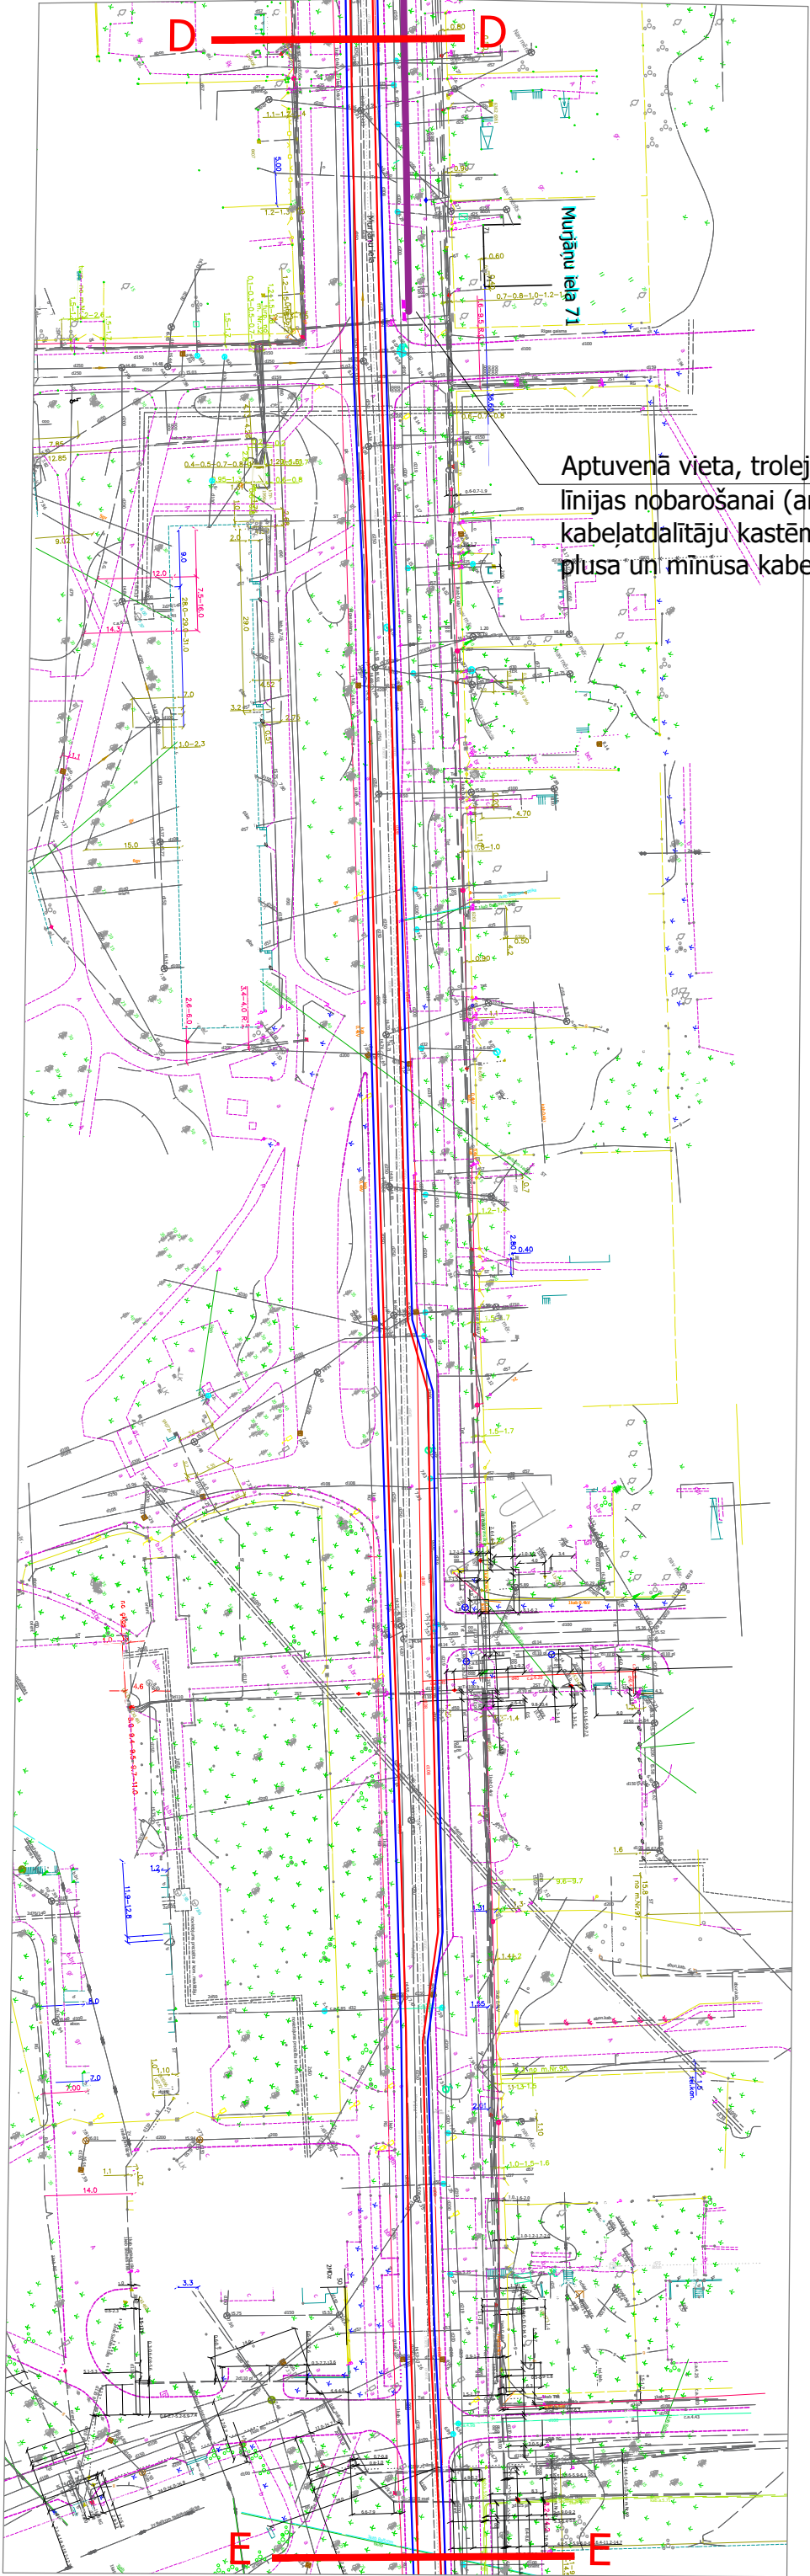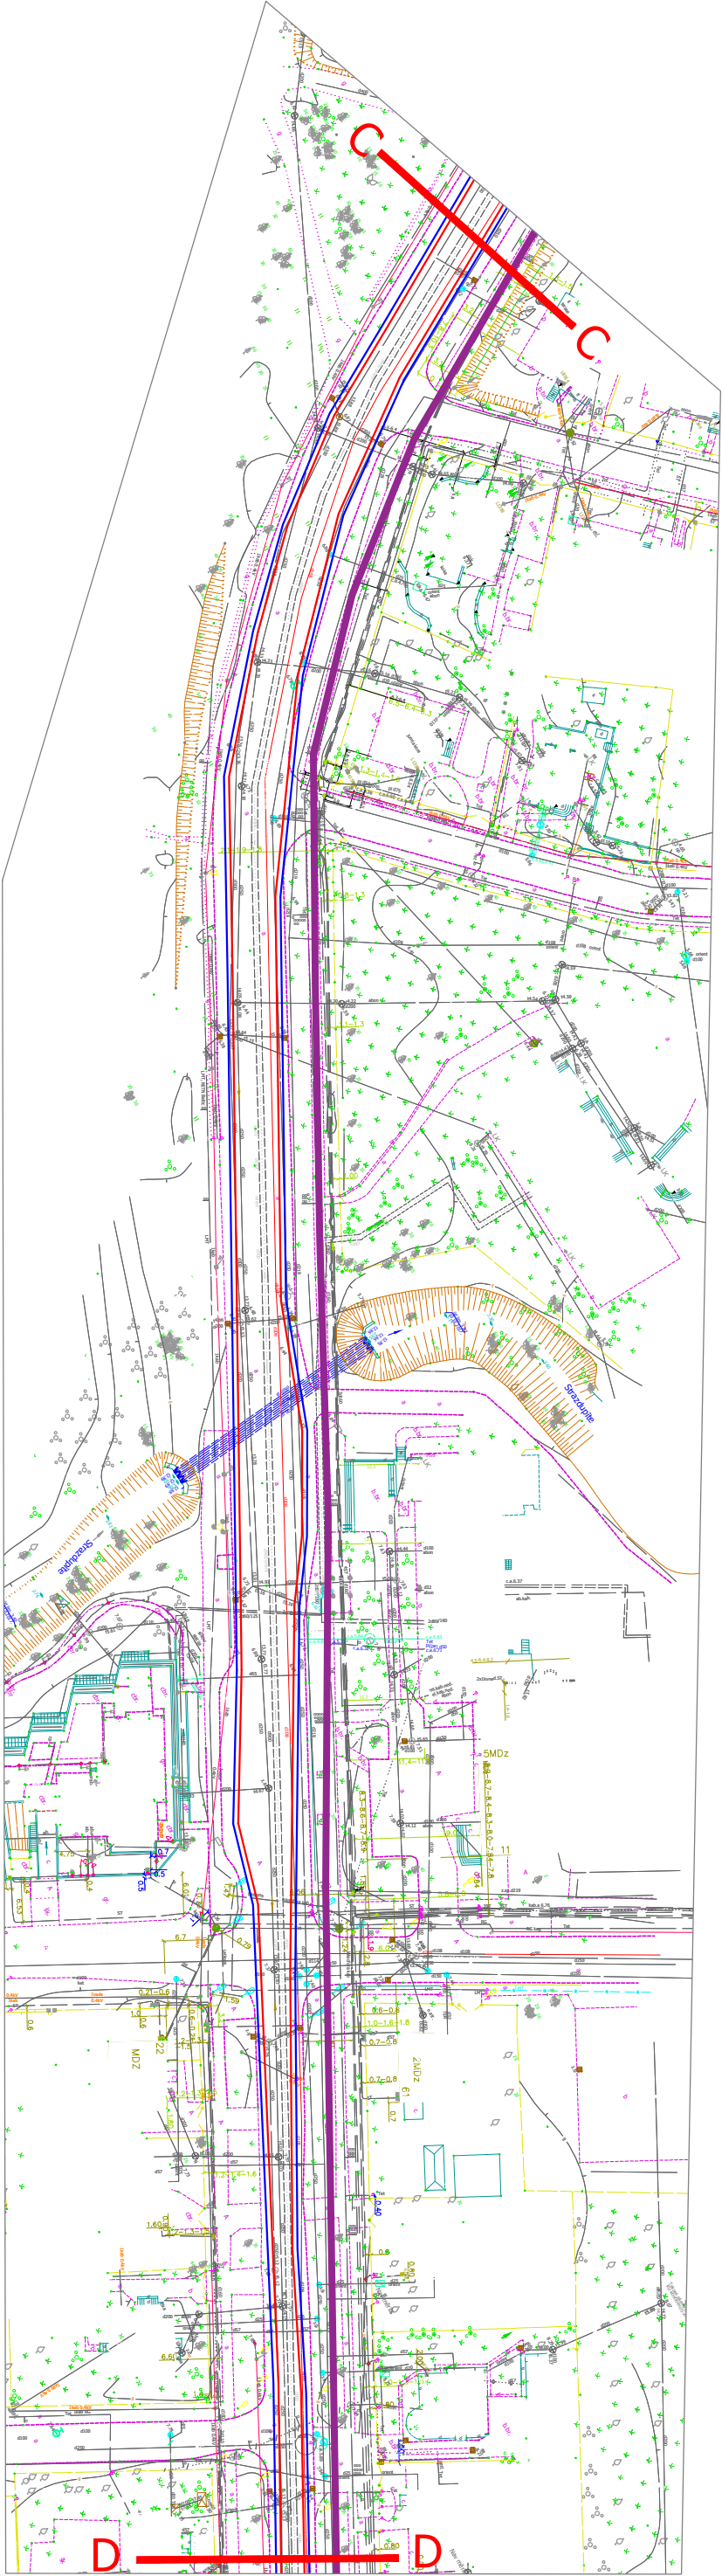

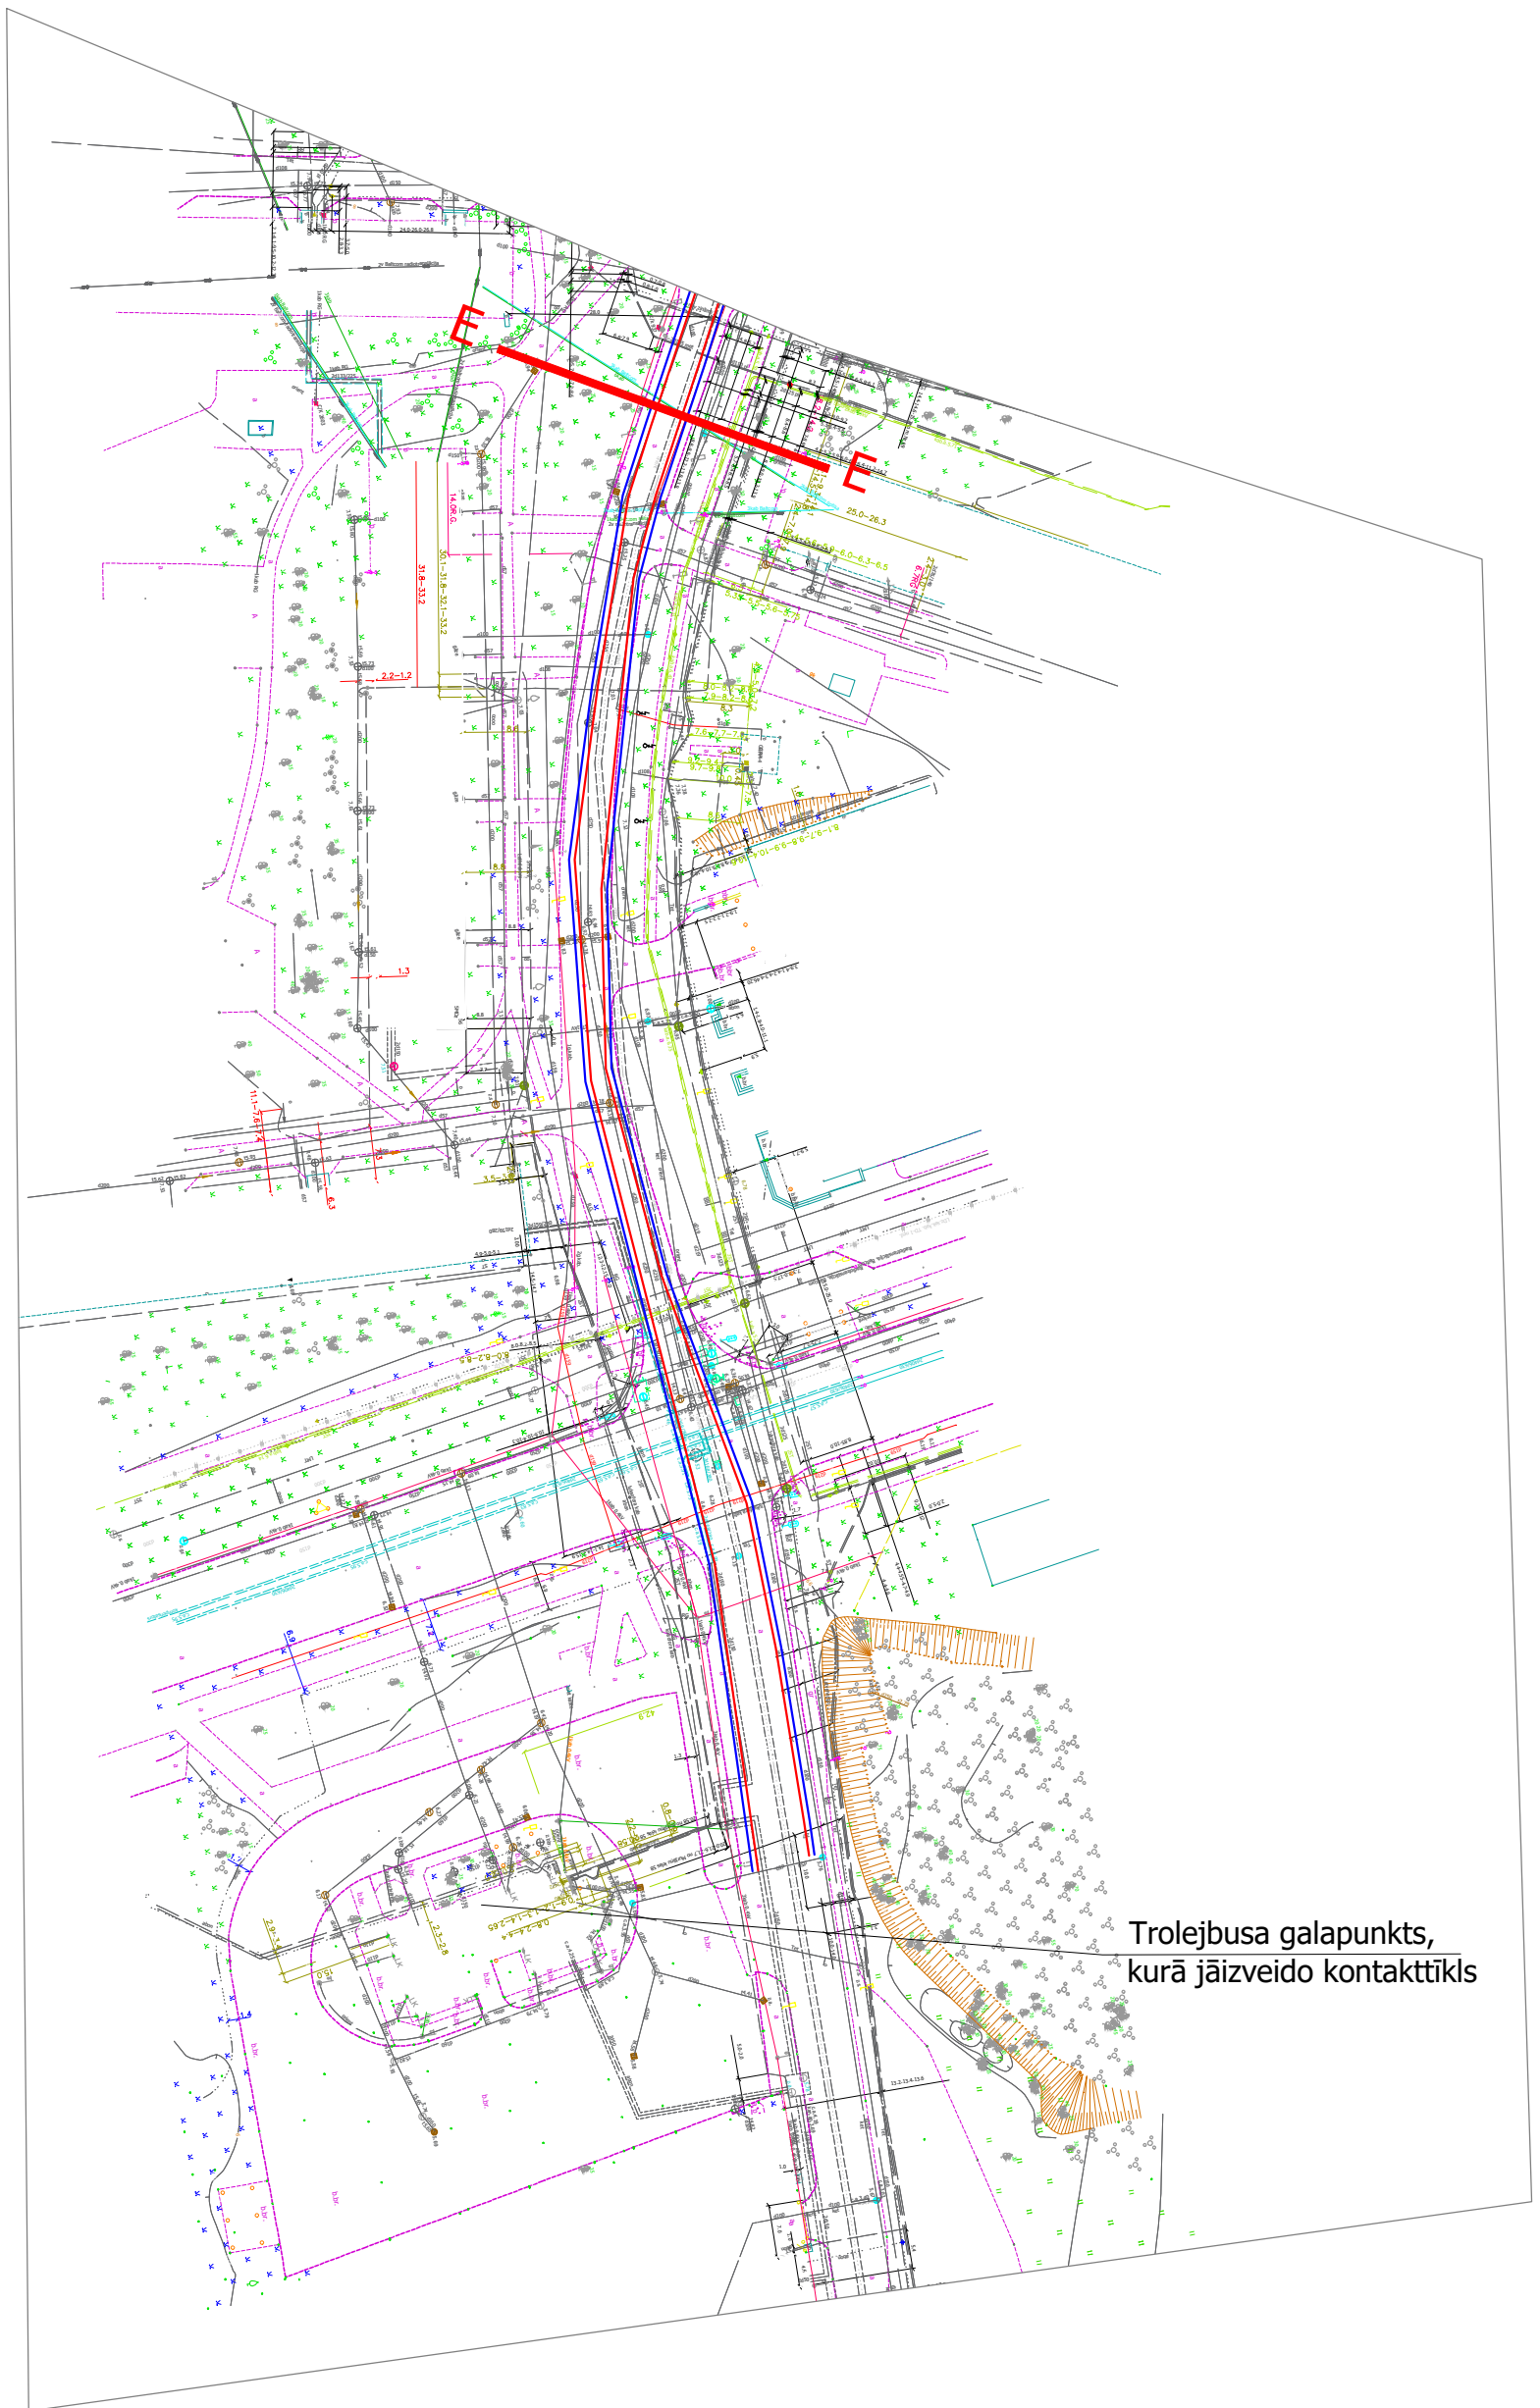


2. Pielikums

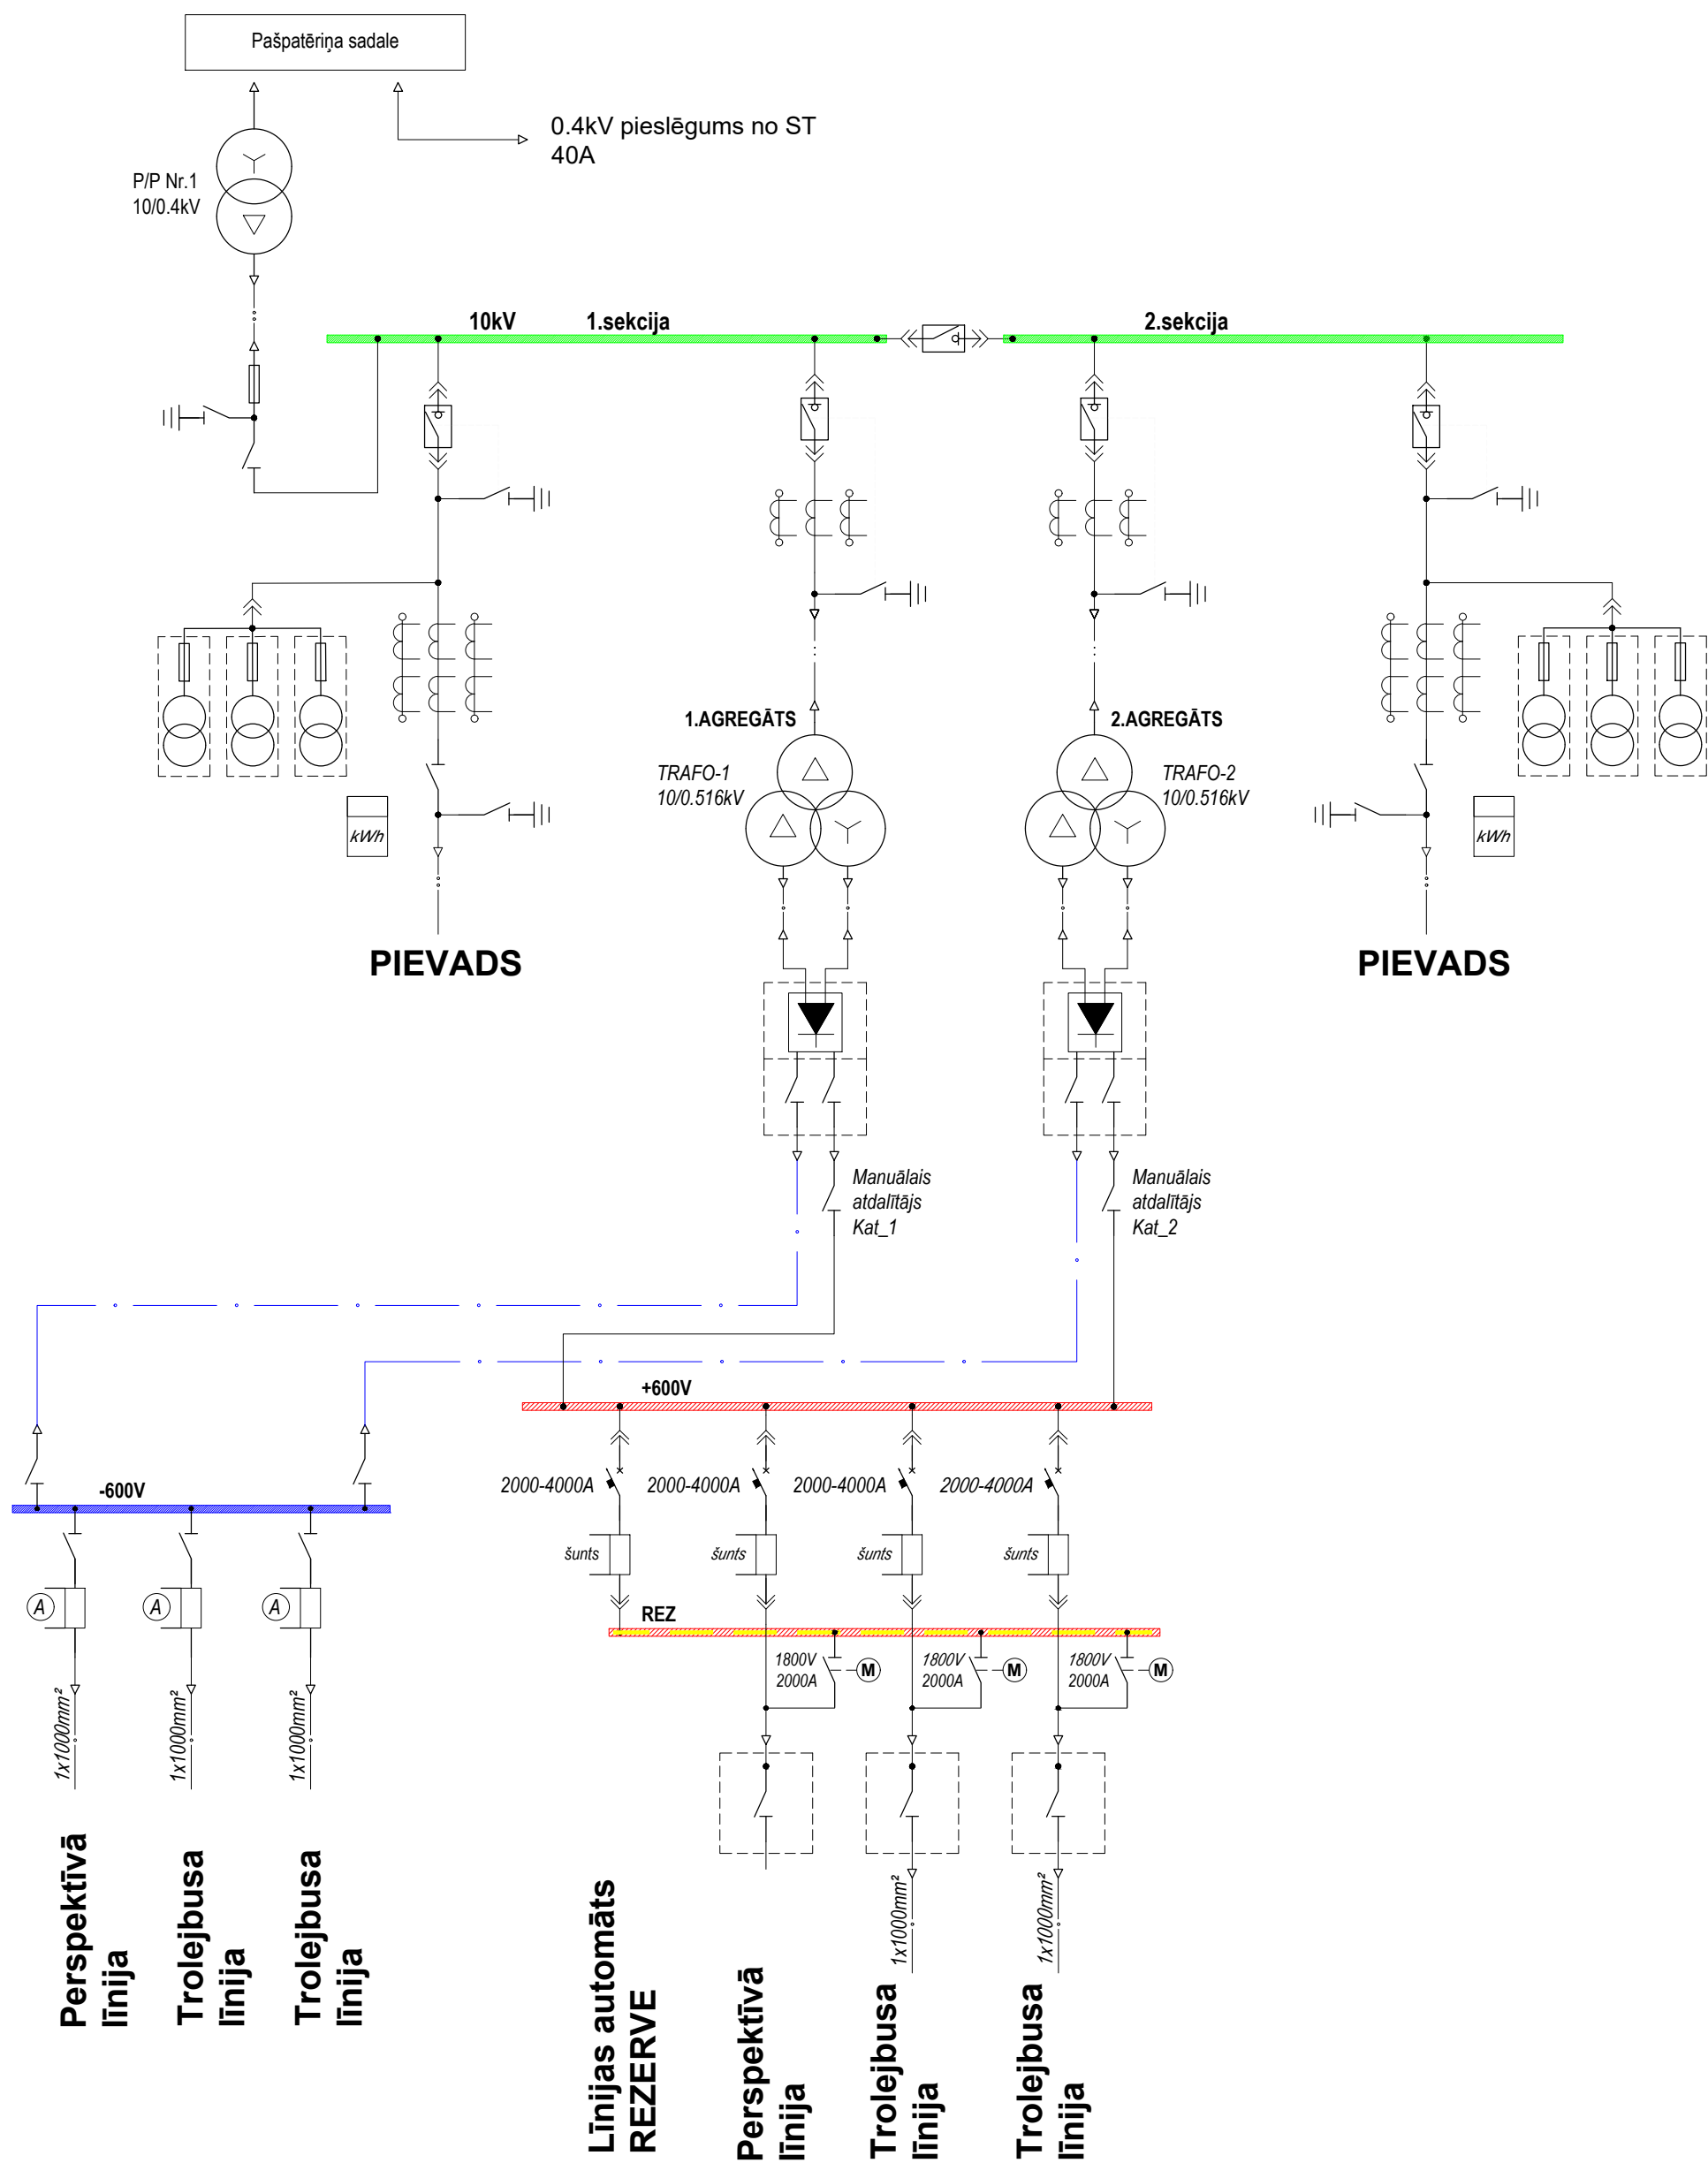

"Ziepniekkalns" vilces apakšstacija
provizoriskā vienlīnijas shēma


3. Pielikums

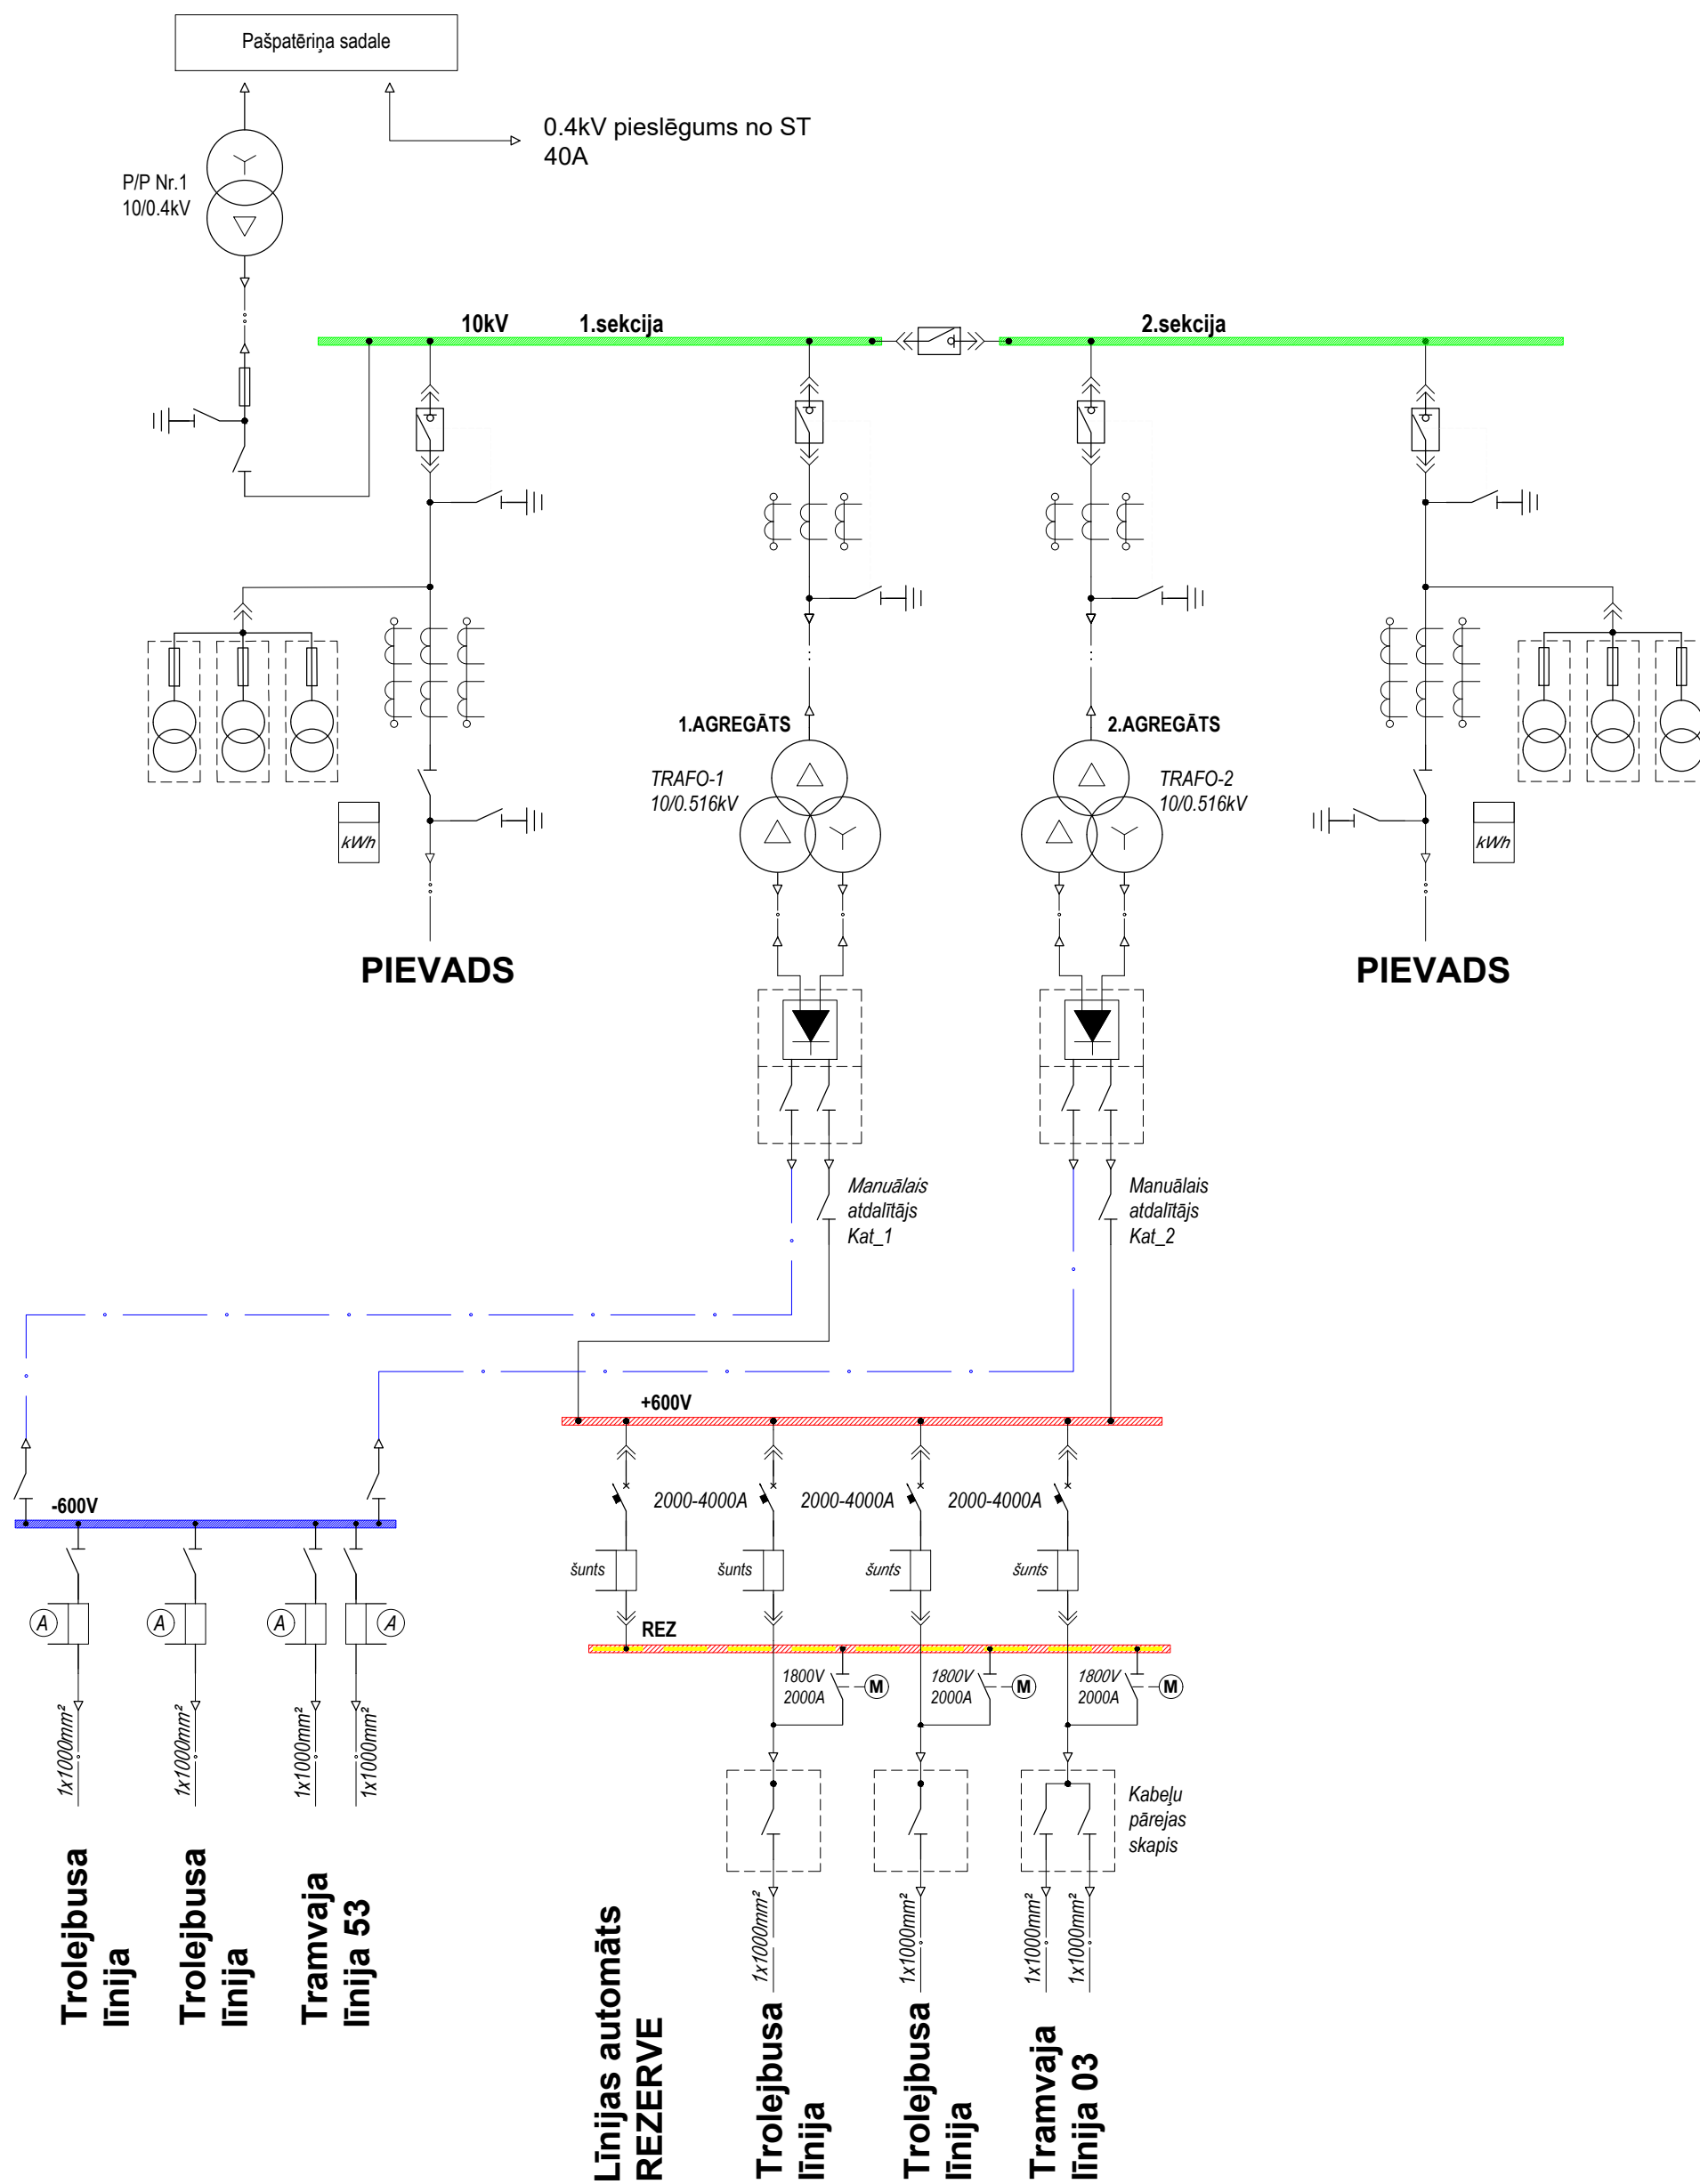


"Jugla" vilces apakšstacija
provizoriskā vienlīnijas shēma

4. Pielikums


600V sadales iekārta "Ziepniekkalns"

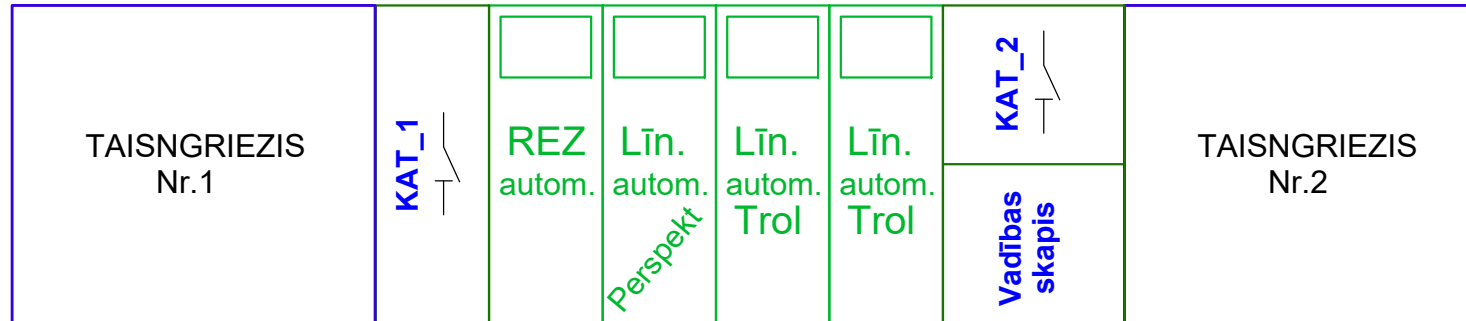


600V sadales iekārta "Jugla"

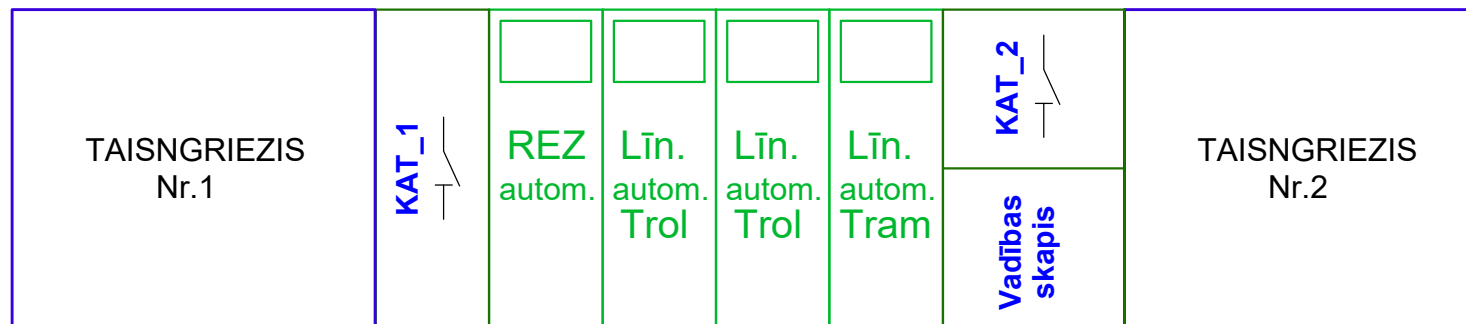

10kV sadales iekārta

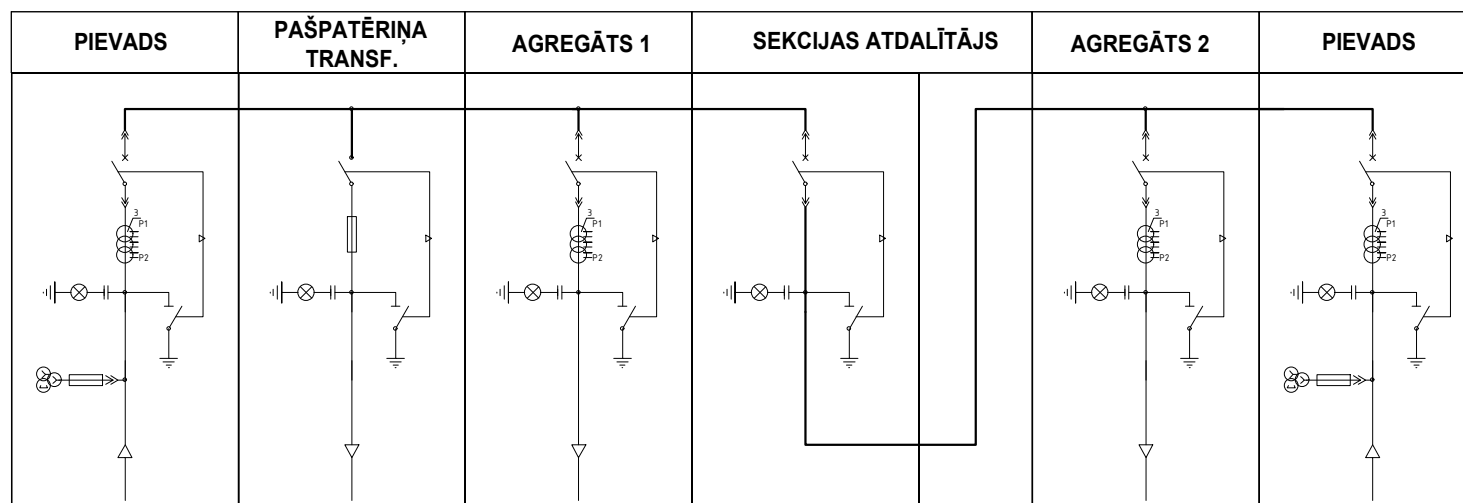

Ziepniekkalna un Juglas
vilces apakšstacijas
provizoriskais iekārtu izkārtojums

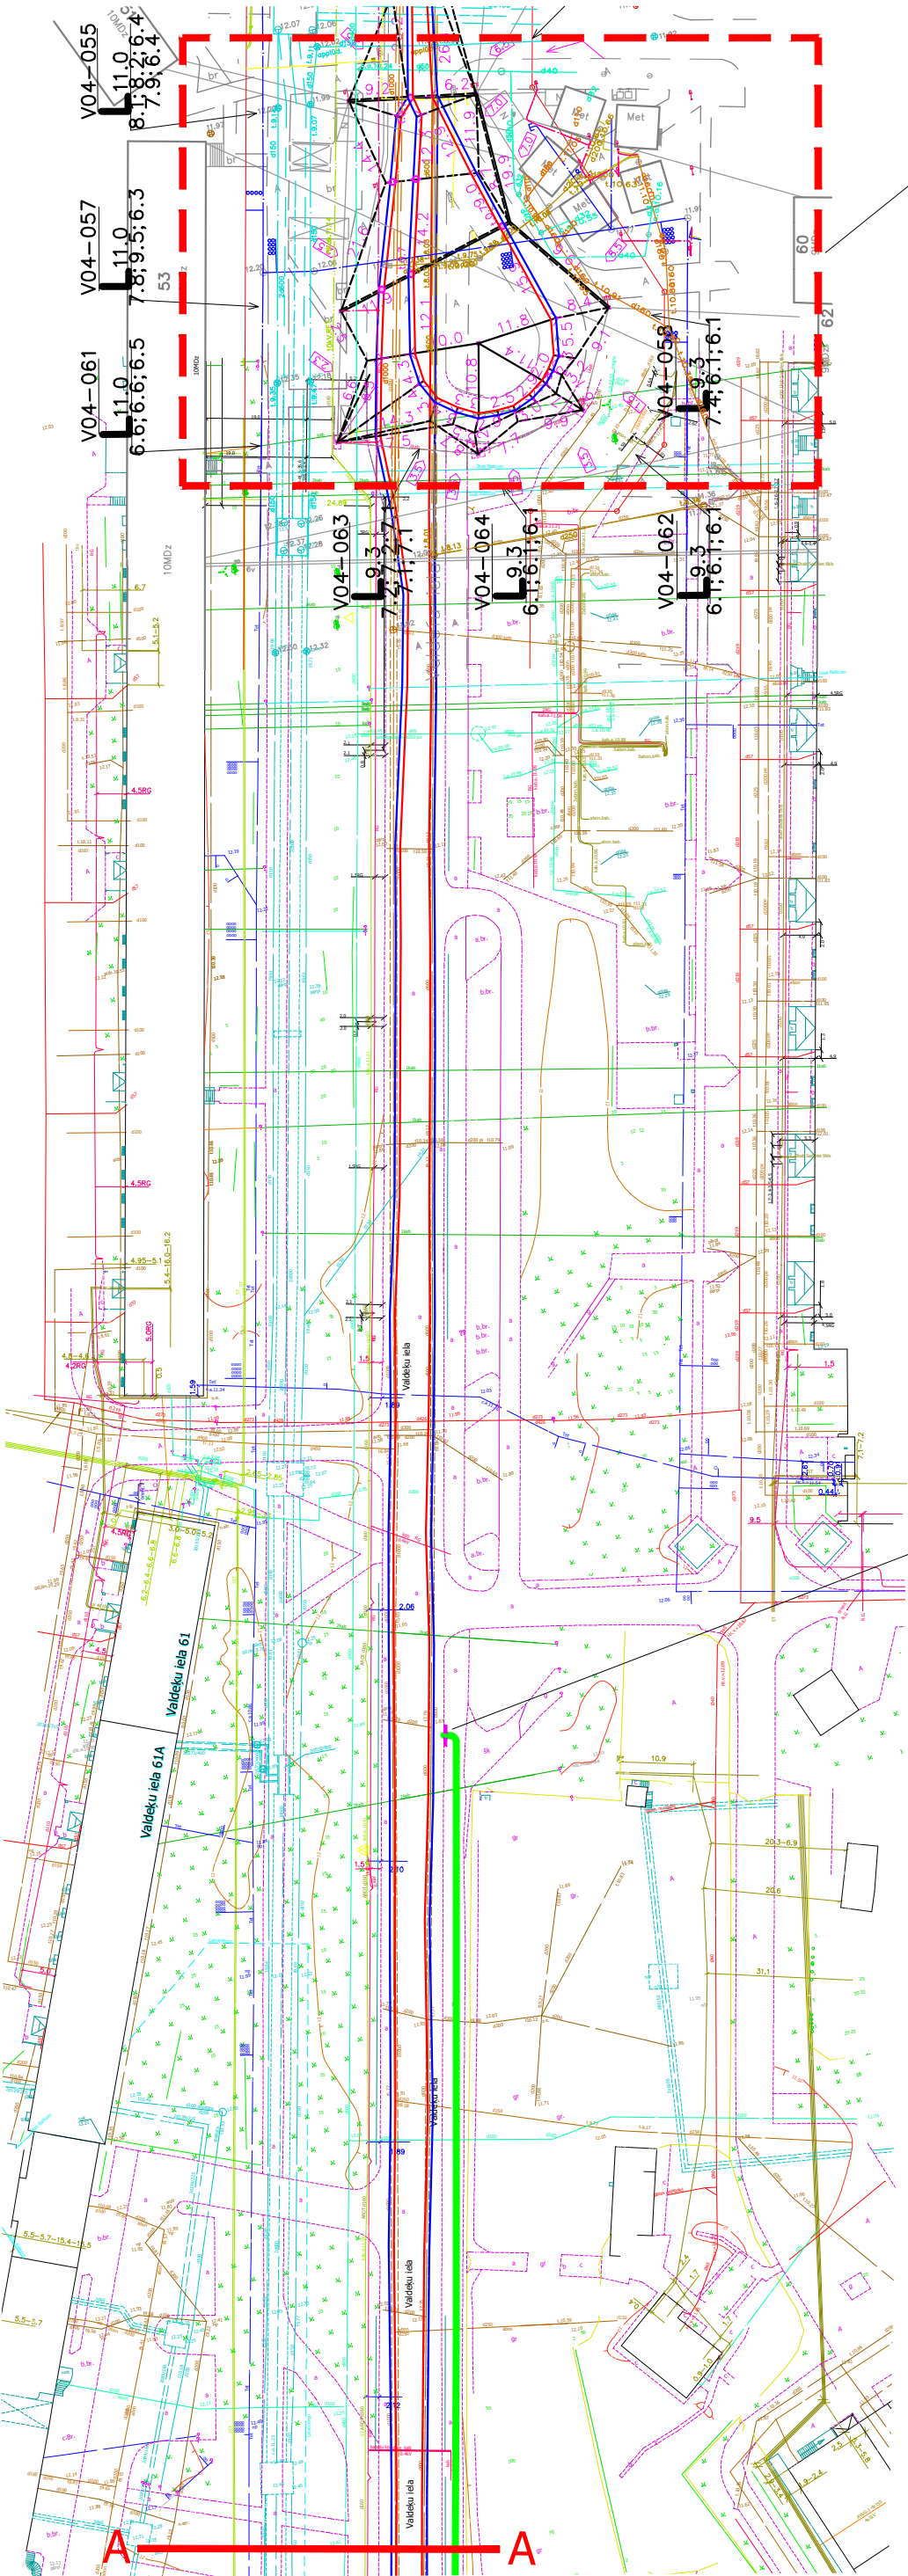

Esošais trolejbusa apgriešanās
laukums ar kontakttīklu

Aptuvenā vieta, 4.trolejbusa
līnijas nobarošanai (ar
kabeļatdalītāju kastēm plusa
un mīnusa kabelim)

2 kabeļu tranšeja ~700m

Proj. kontaktvadu tīkls ~1400m

Kopējais 600V kabeļa kopgarums ~ 1400m

