


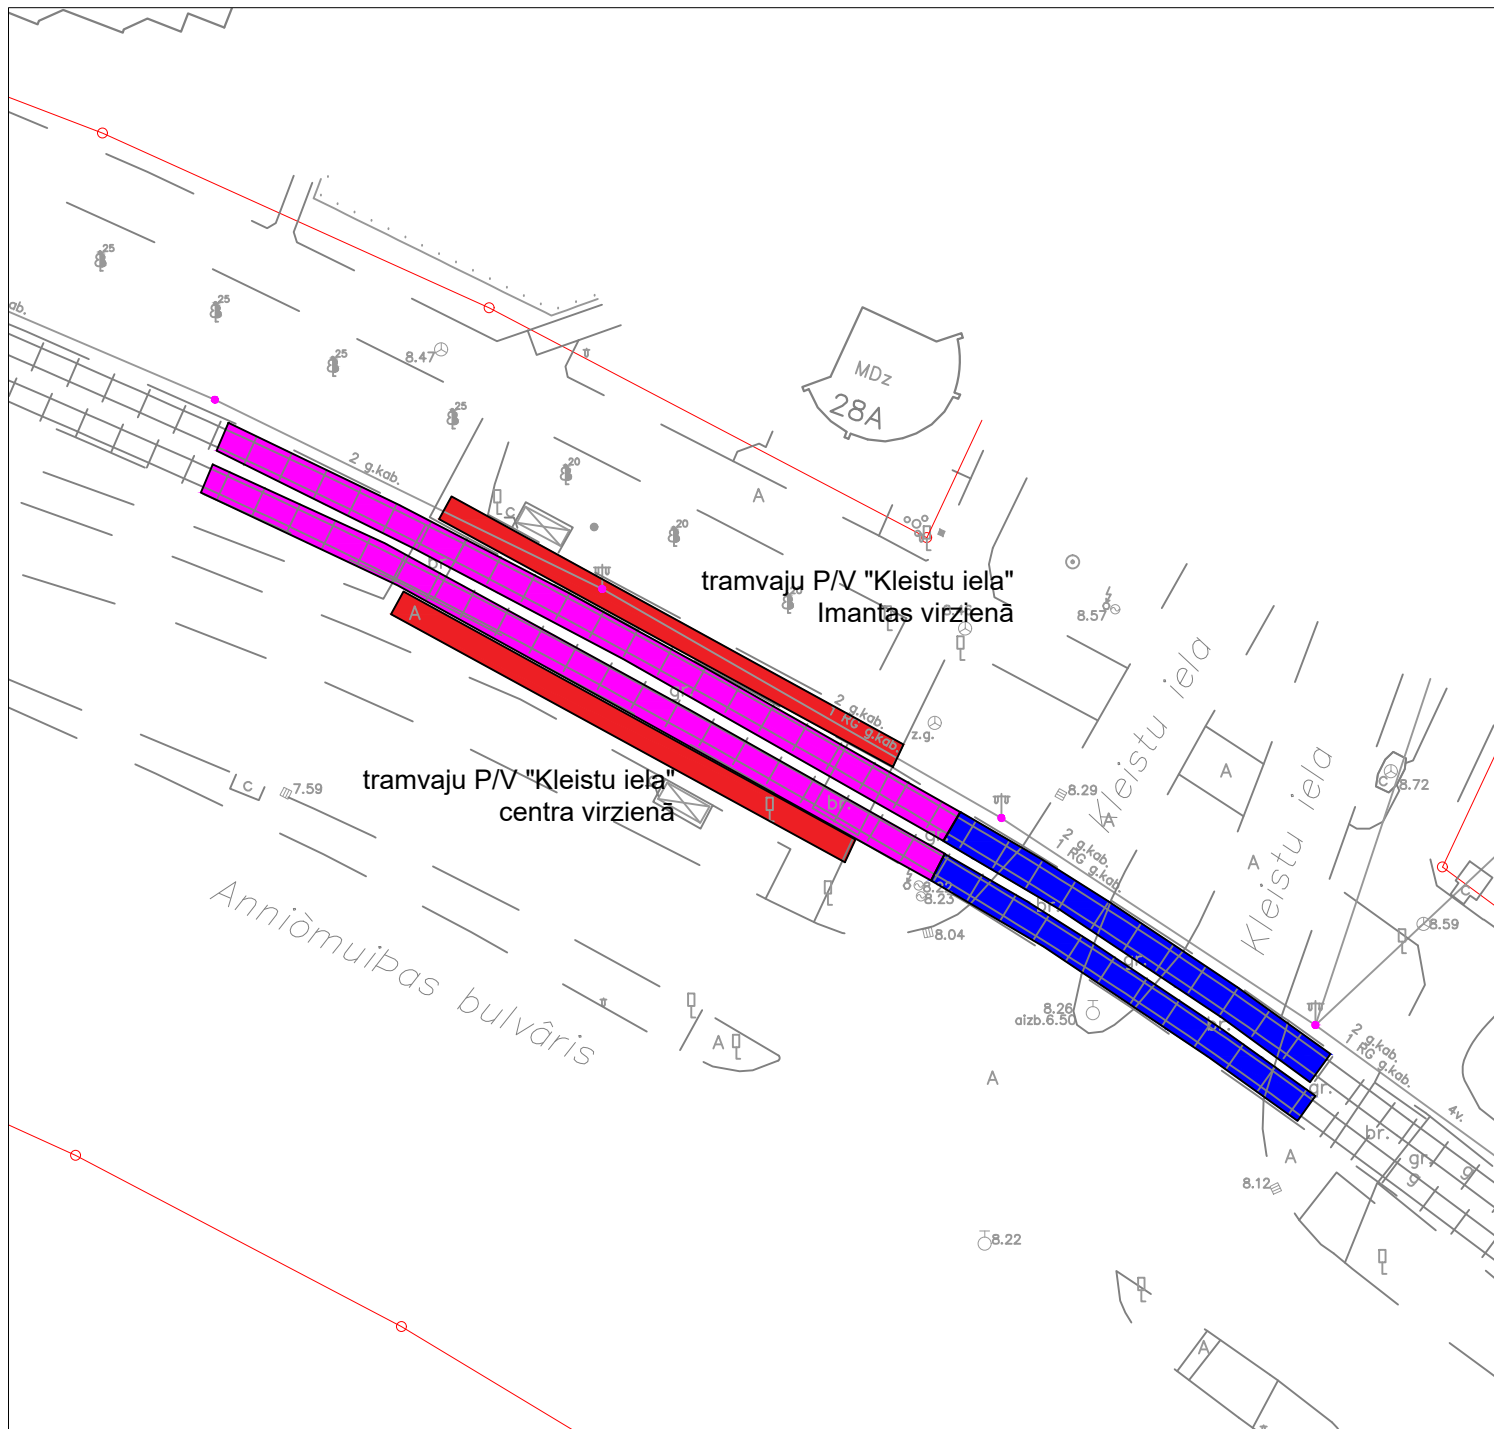


Shēma nr.1



Pieņemtie apzīmējumi:

-  Sliežu ceļu atjaunošanas remonts
-  Pārbūvējumā platforma
-  Pārbūvējamais ceļš