




Shēma nr.2

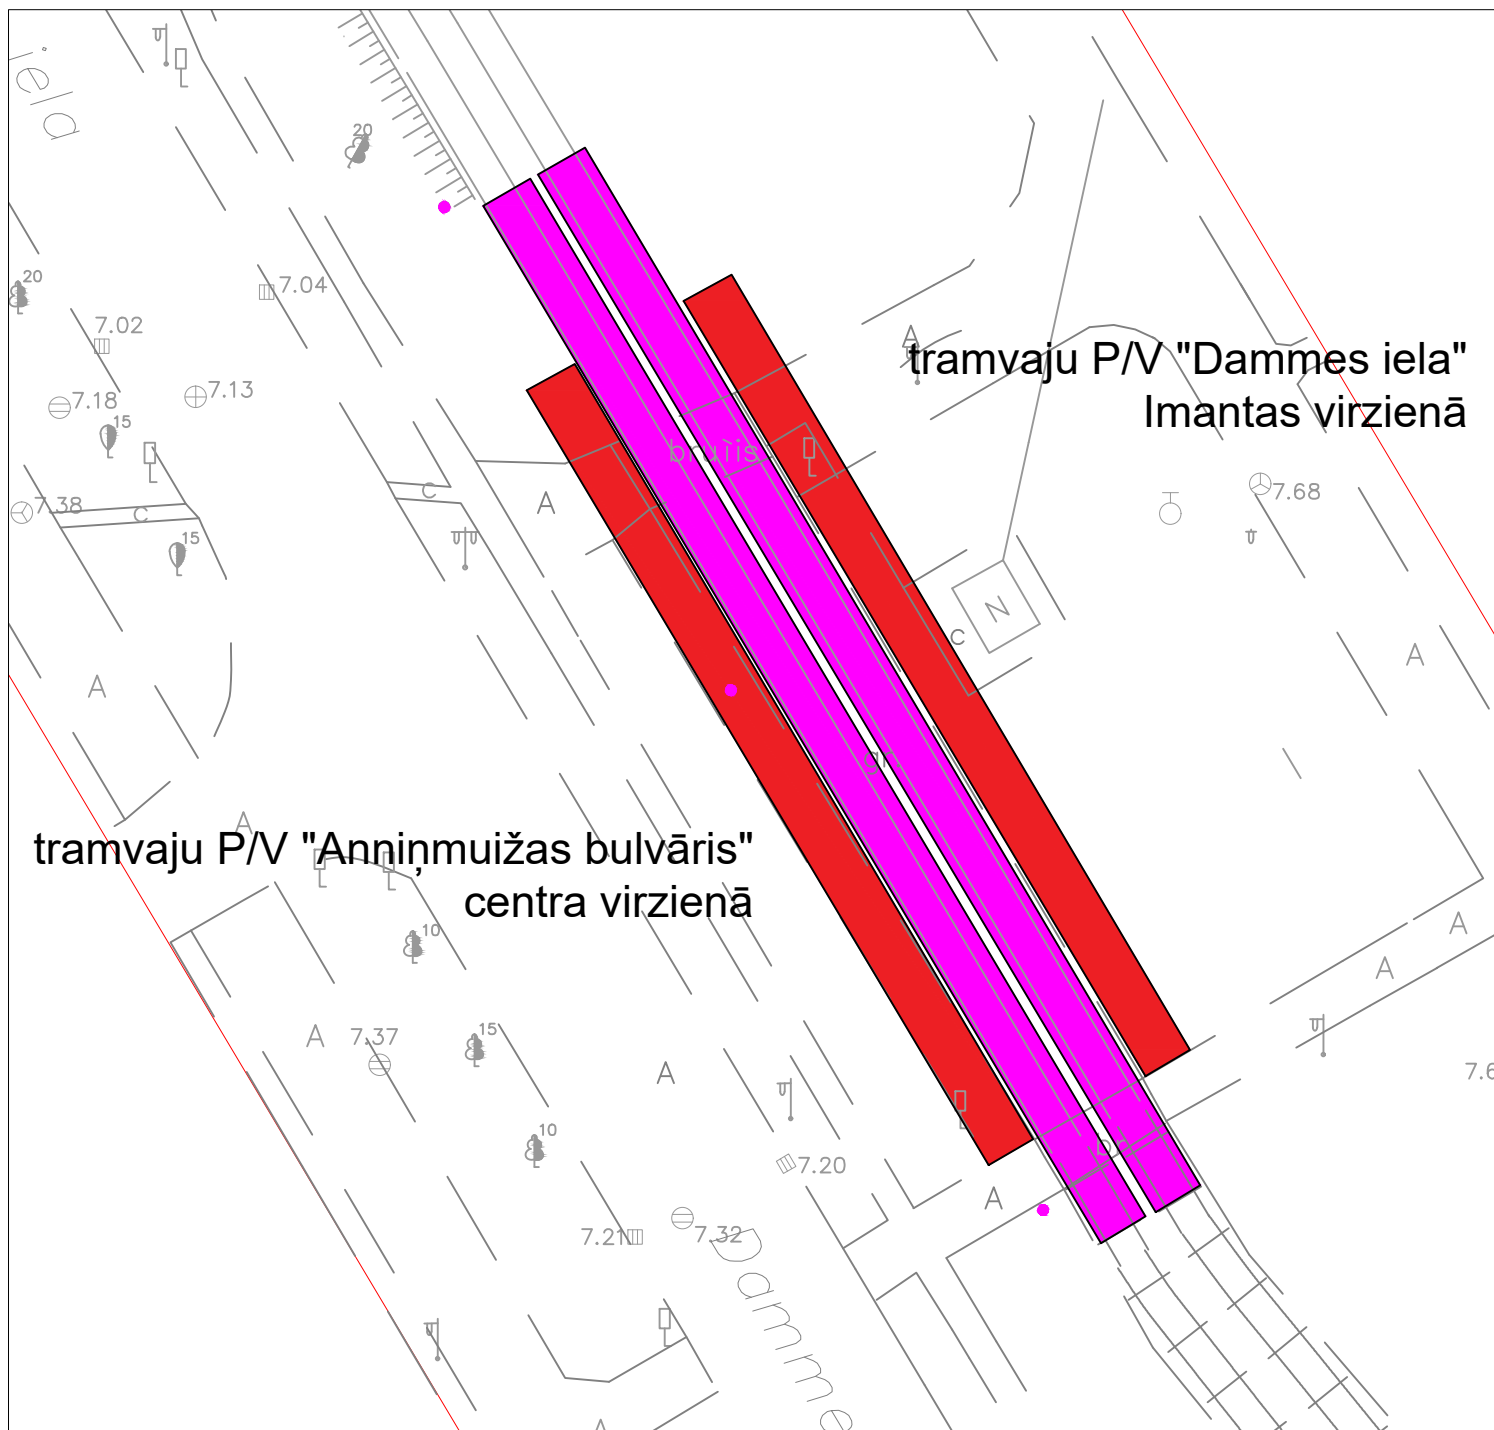

Pieņemtie apzīmējumi:

 Sliežu ceļu atjaunošanas remonts

 Pārbūvējumā platforma