




### Shēma nr.3

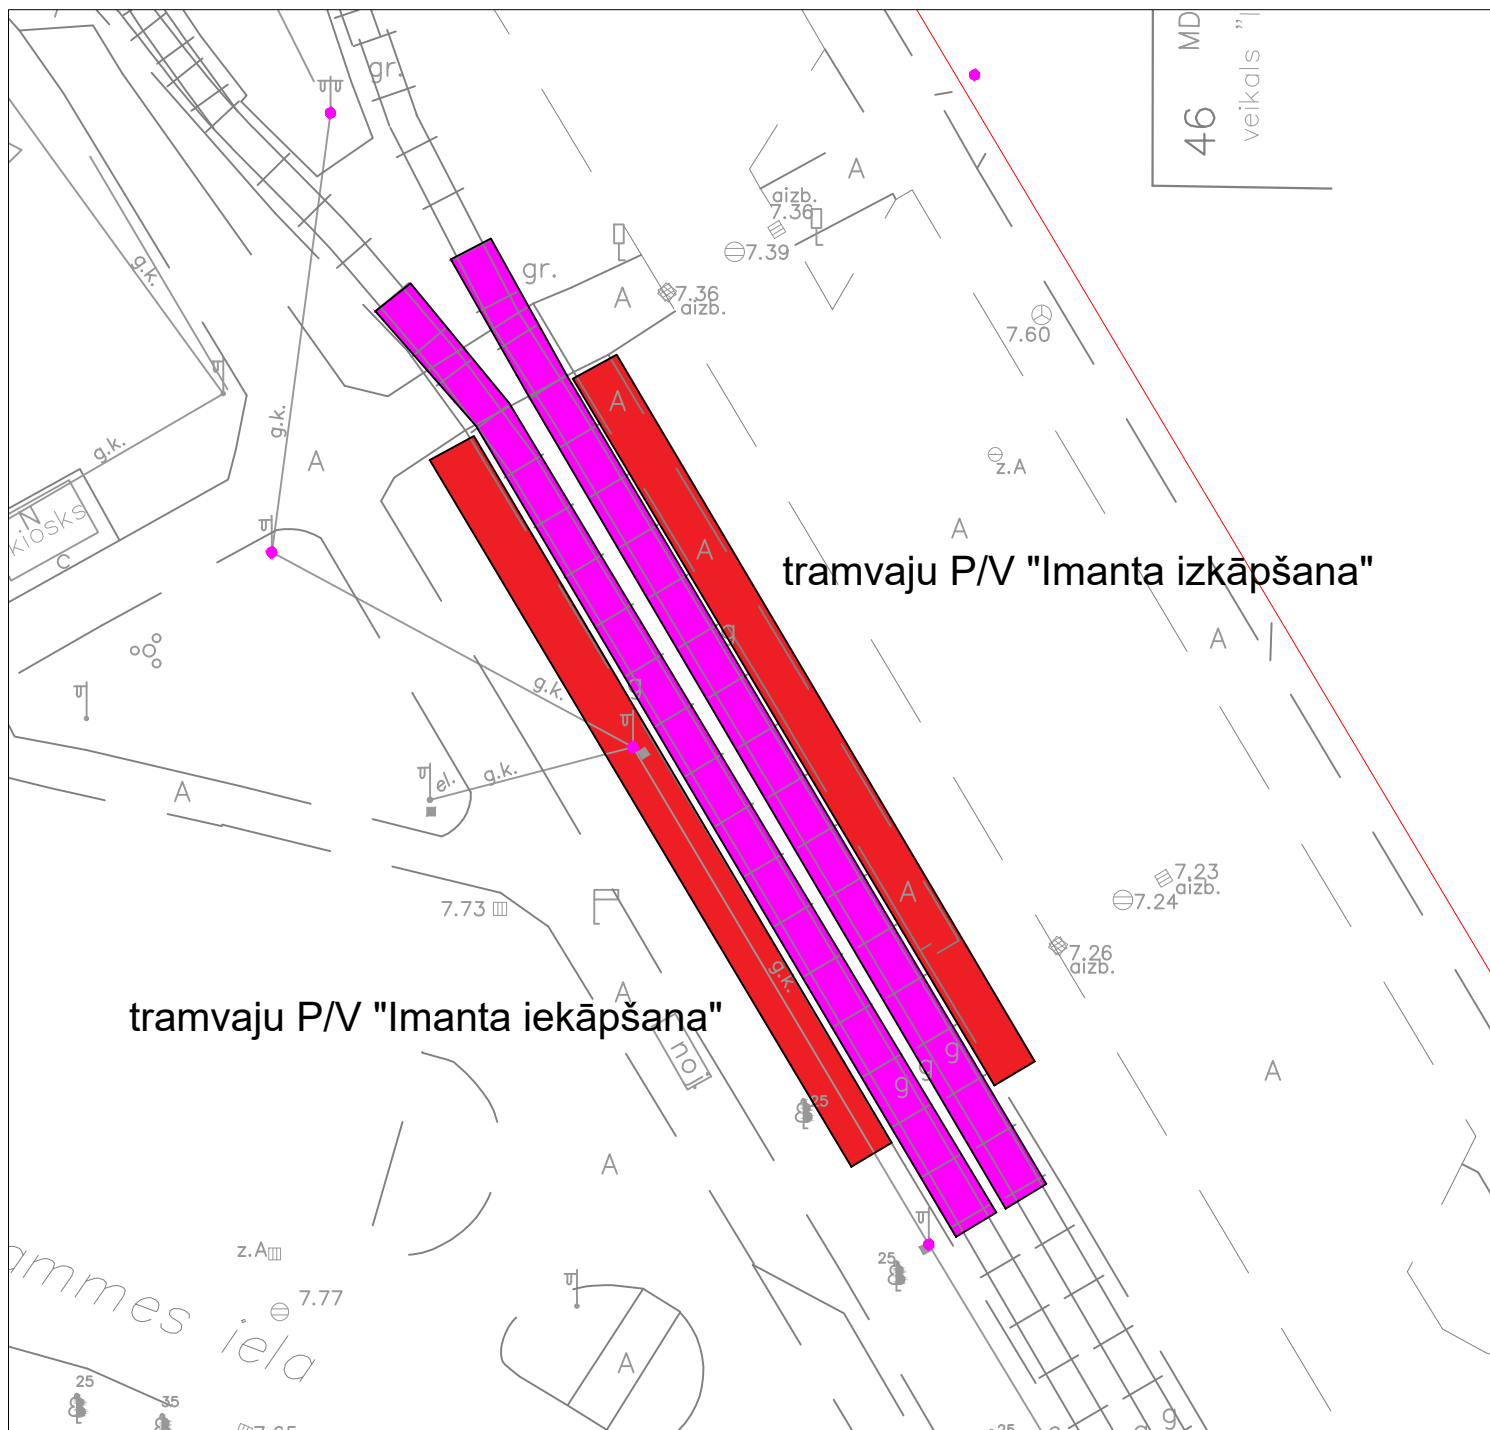

Pieņemtie apzīmējumi:

 Sliežu ceļu atjaunošanas remonts

 Pārbūvējumā platforma