


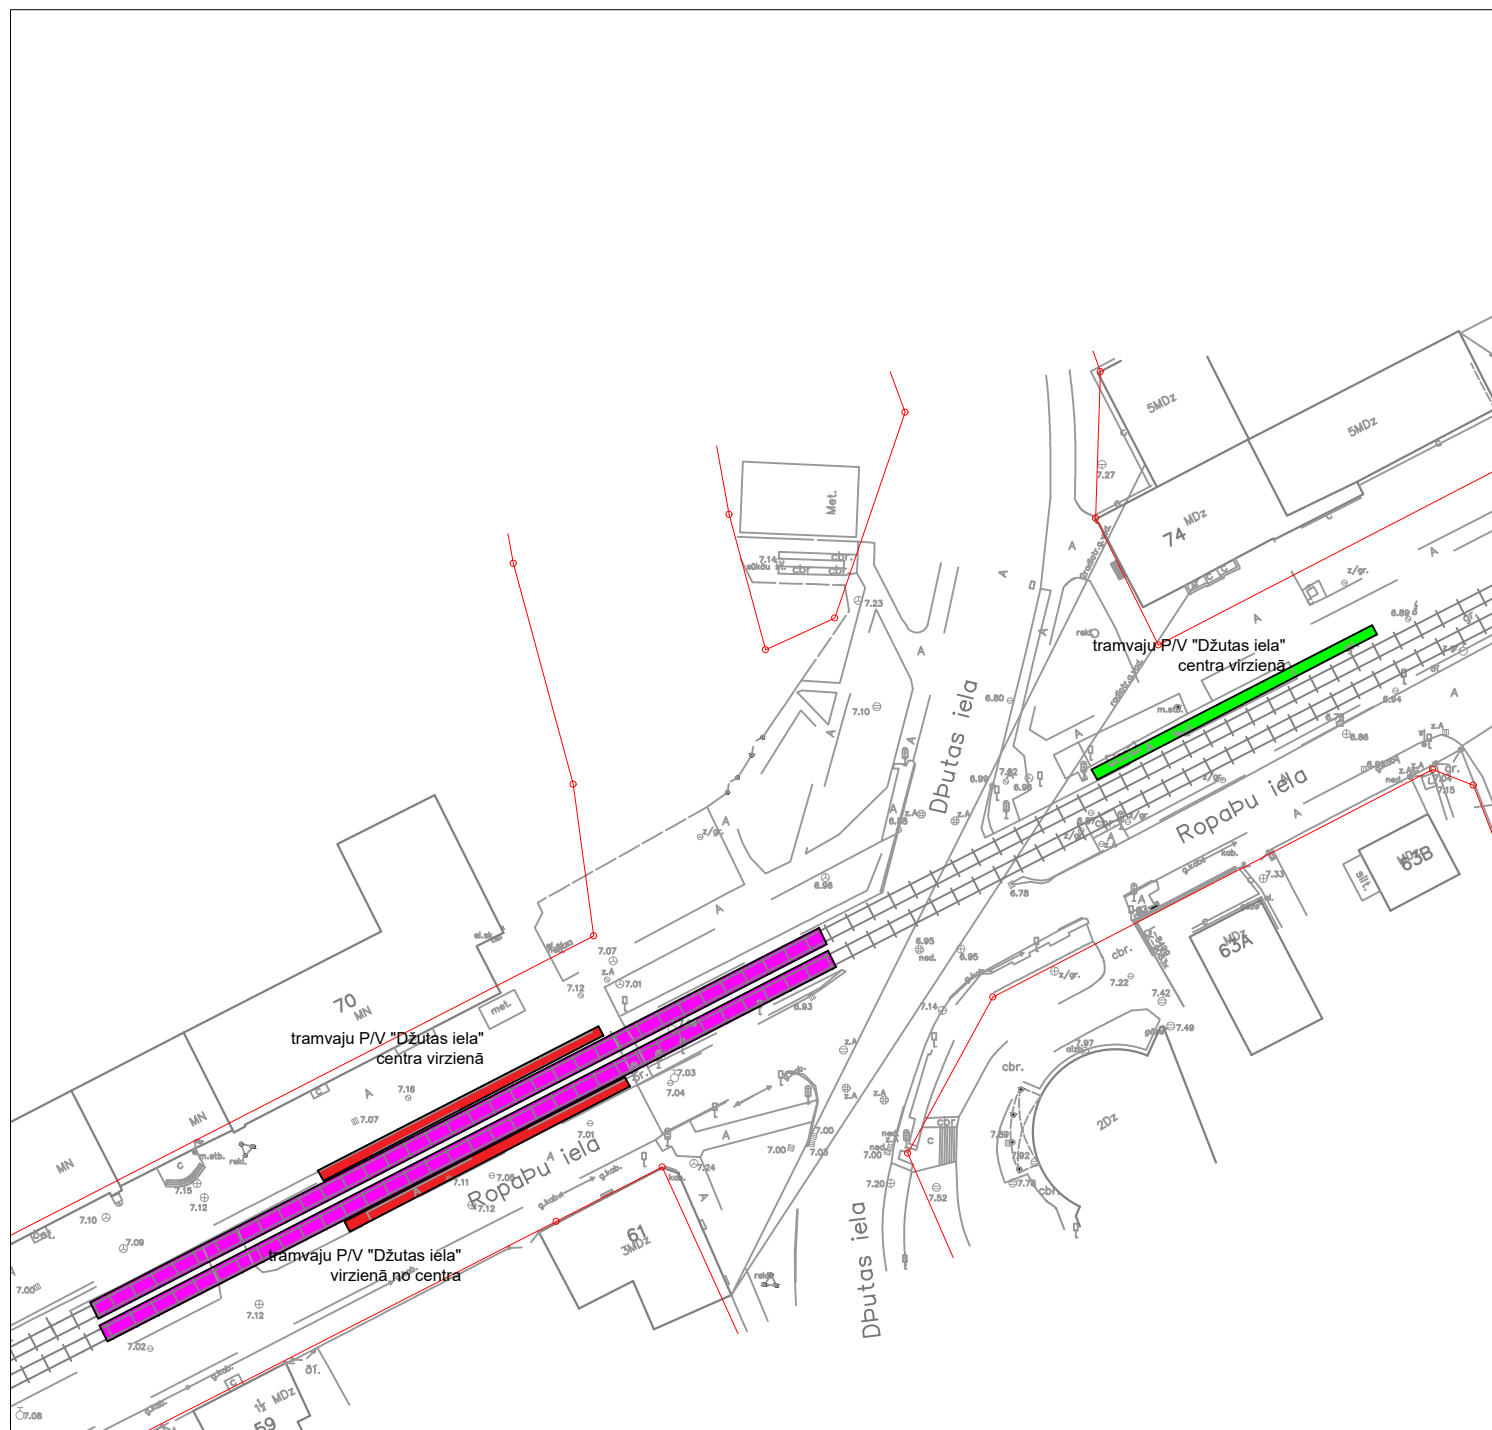


Shēma nr.4



Pieņemtie apzīmējumi:

-  Sliežu ceļu atjaunošanas remonts
-  Pārbūvējumā platforma
-  Nojaukamā pieturvieta