




Shēma nr.5

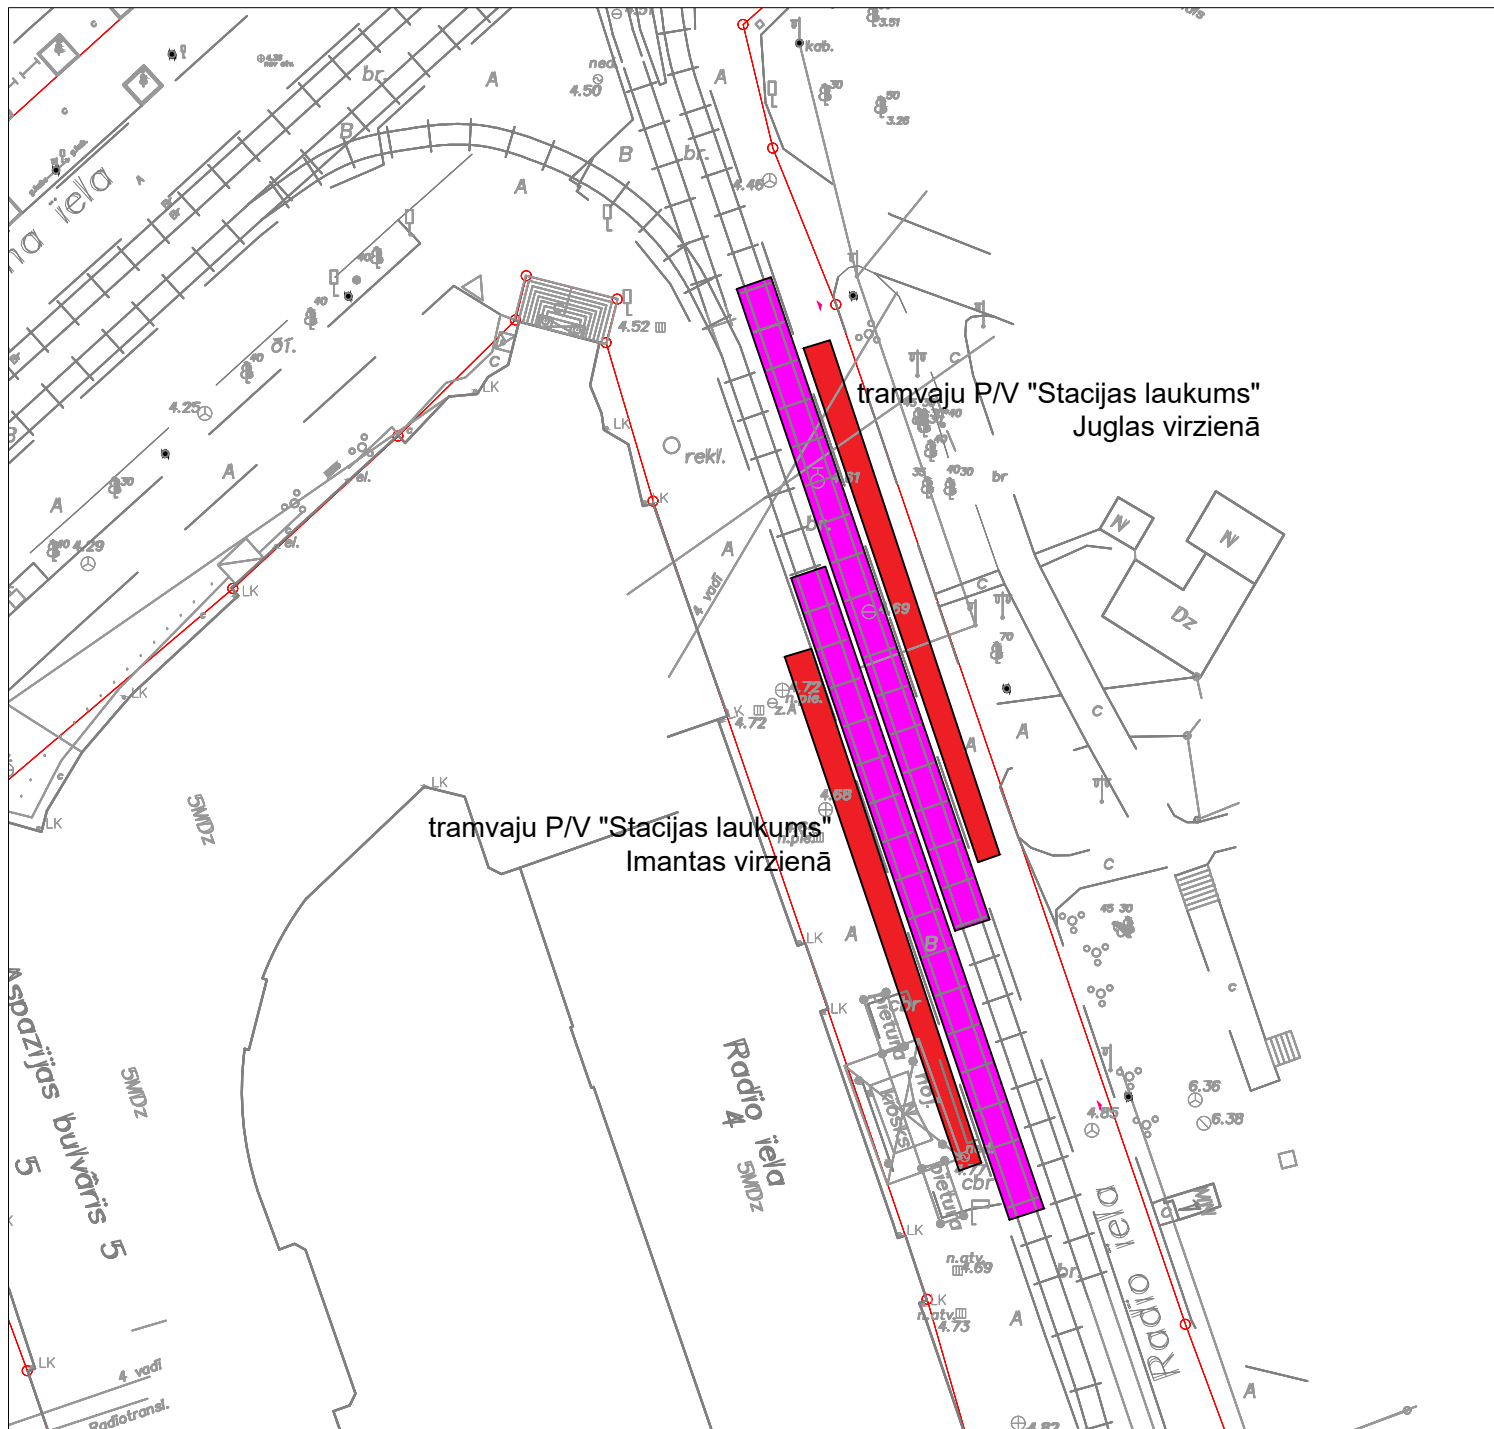

Pieņemtie apzīmējumi:

-  Sliežu ceļu atjaunošanas remonts
-  Pārbūvējumā platforma