



1. STĀVA PLĀNA FRAGMENTS

TELPU EKSPLIKĀCIJA

Teplas numurs	Teplas nosaukums	Platība (m ²)
1	Kabinets (ATS)	24,6
2	Kabinets (ATS)	21,5
3	Kabinets (ATS)	20,7
4	Gaitenis	15,1
5	Tehniskā telpa	3,5
6	Priekštelpa	28,2
7	Atpūtas telpa (APED)	25,4
8	Darba kabinets (SPD)	24,1
9	Darba kabinets (PPD)	13,7
10	Priekštelpa	9,6
11	Priekštelpa (APED)	87,1
12	Kāpņu telpa	12,3
13	Apkopējas telpa	1,7
14	WC telpa	2,5
15	Sieviešu tualete	1,6
16	Mazgātuve	2,3
17	Vīriešu tualete	5,7
18	Mazgātuve	4,3
19	Mazgātuve	1,9
20	Tualete	1,3
21	Atpūtas telpa (ATS)	12,0
22	Tualete	1,7
23	Mazgātuve	2,2
24	Dušas telpa	1,5
25	Gērbtuve	1,9
26	Virtuve	6,6
27	Gaitenis	8,7
28	Dispečeru telpa (APED)	21,9
29	Tehniskā telpa	6,2
30	Atpūtas telpa (APED)	7,9
31	Ieejas lievenis A	4,5
32	Ieejas lievenis B	10,9
Summa darba robežās		264,1
Summa kopā visā ēkā		377,7

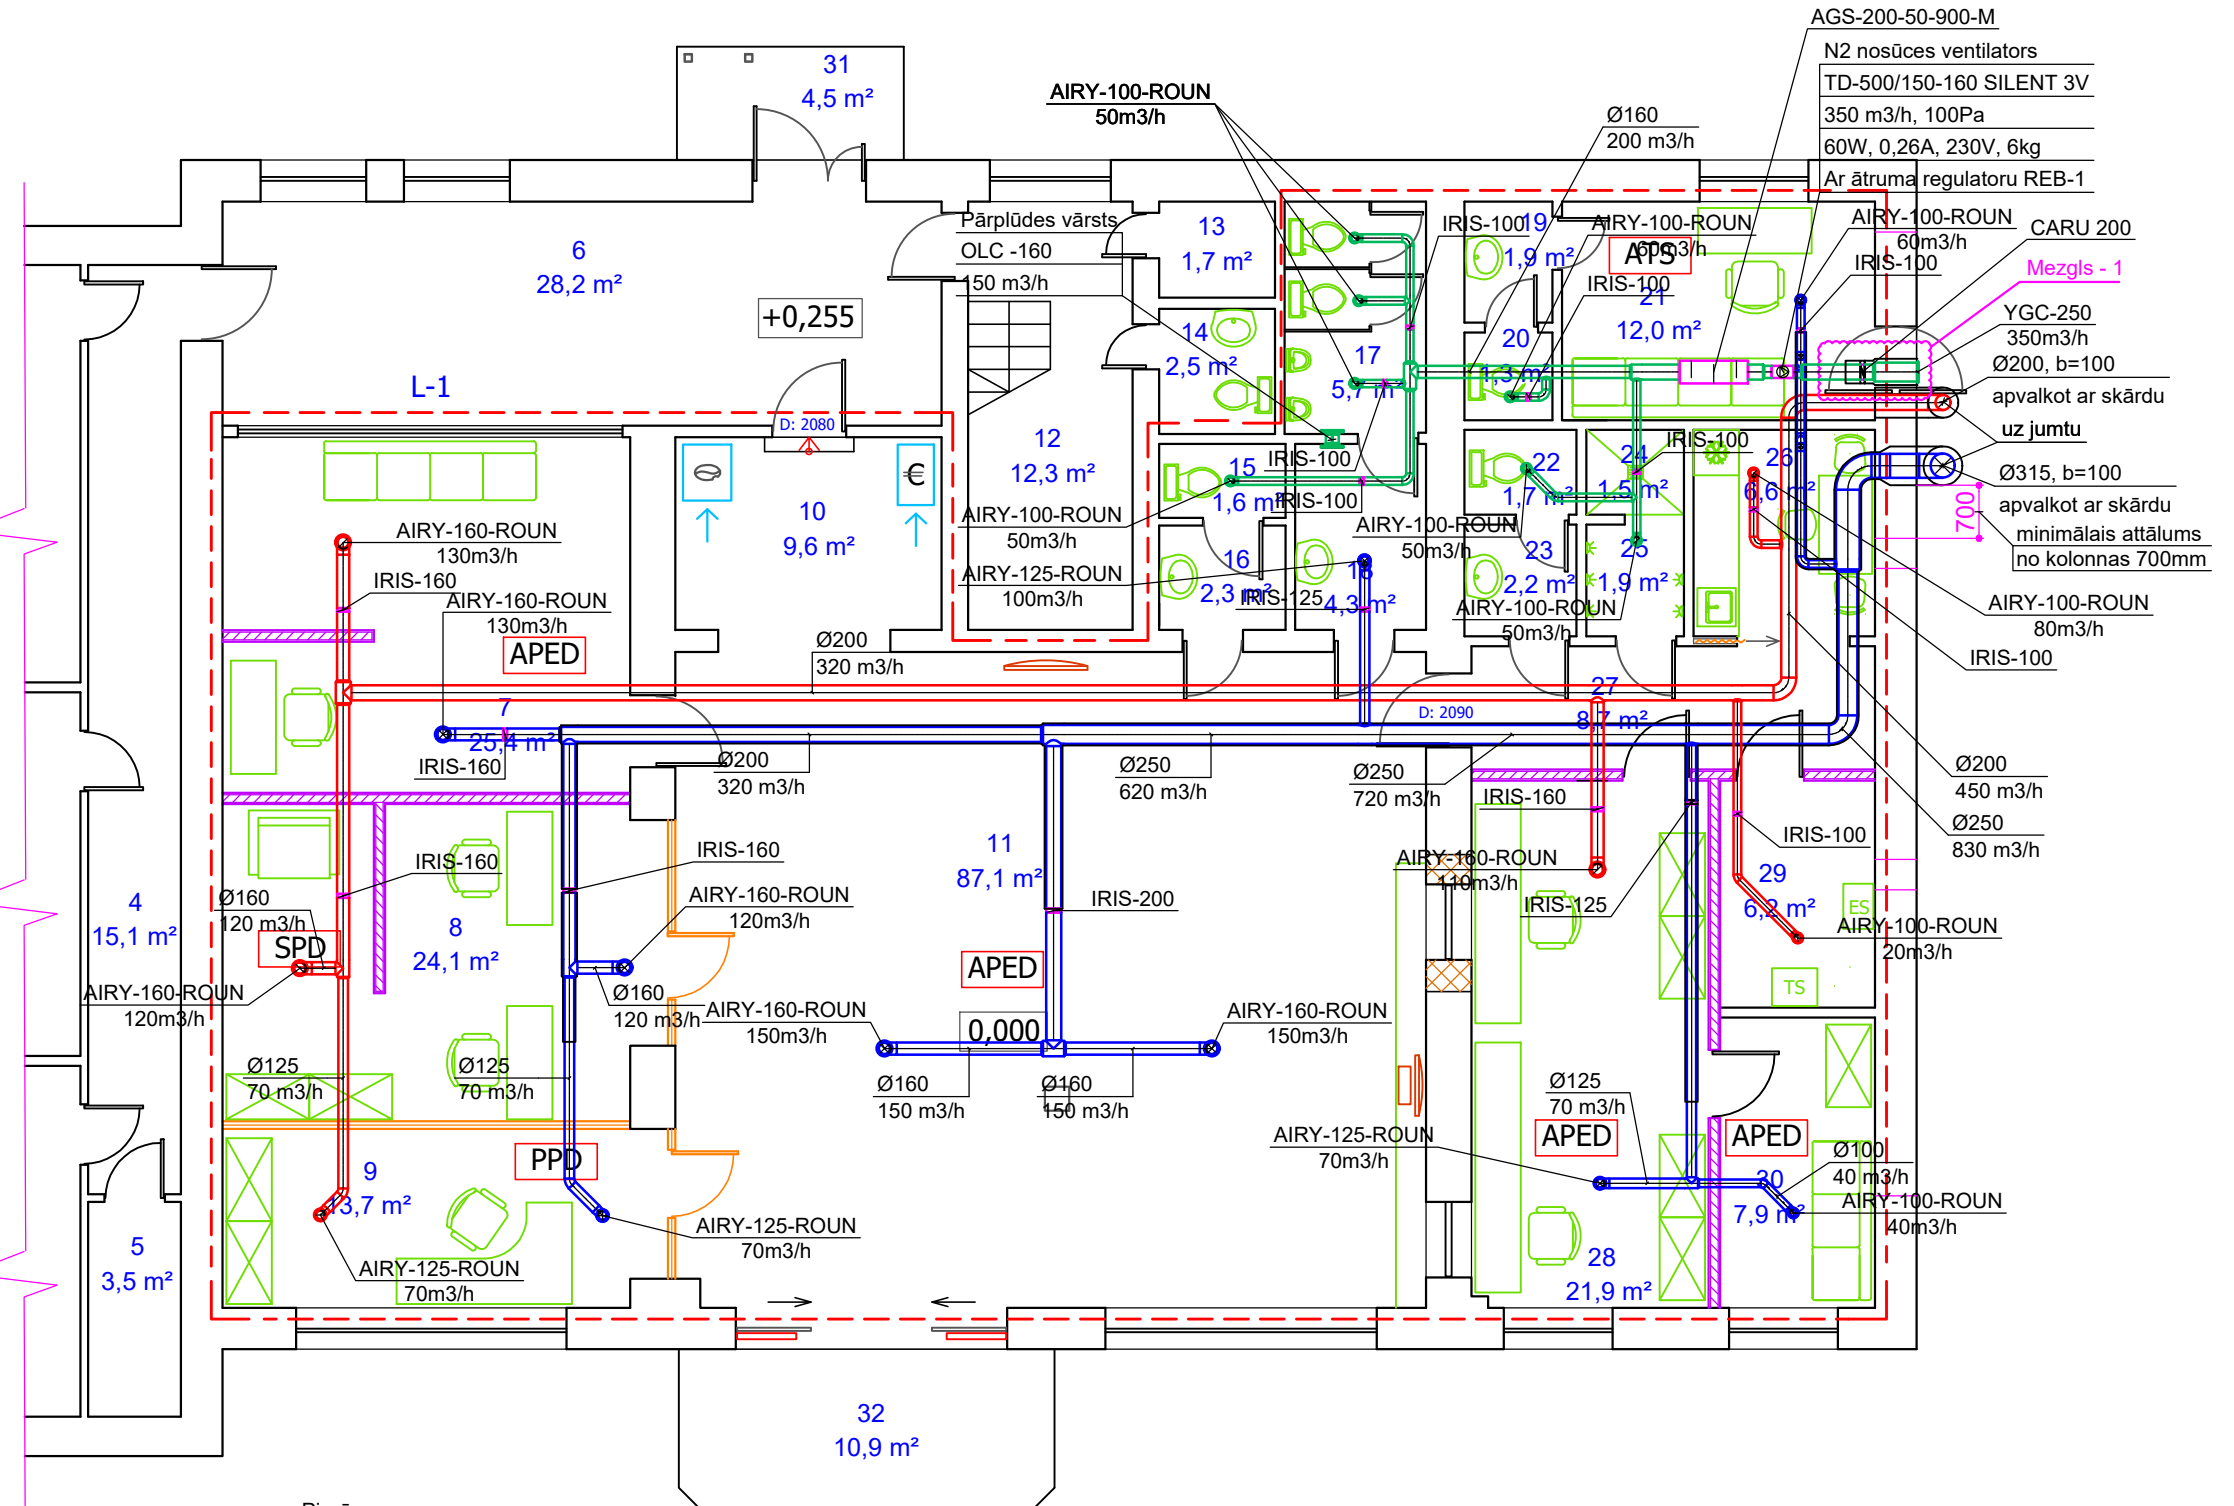

Mezgli - 1

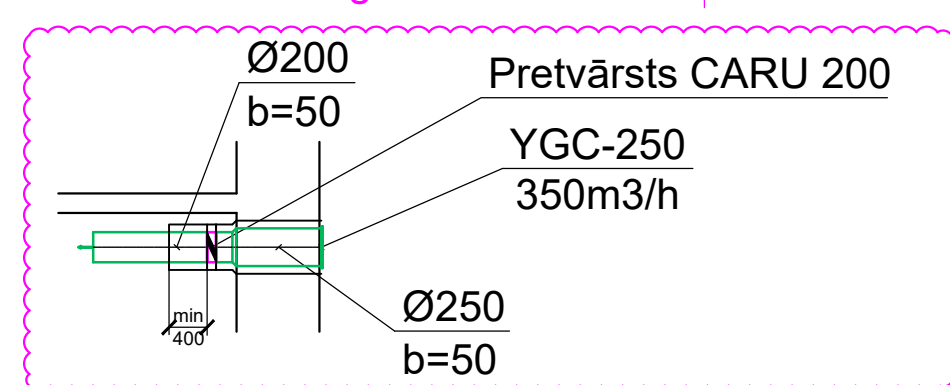

Piezīmes:

- Pieplūdes/nosūces gaisa vadi ārpus ēkas izolēti ar akmens vates siltumizolāciju b=100mm un pārklāti ar cinkotu skārdi aizsardzībai pret atmosfēras radītiem bojājumiem.
- Galvenie PN1 pieplūdes gaisa vadi telpās izolēti ar akmens vates siltumizolāciju b=20mm.
- Tualetes nosūces sistēmai N2 gaisa vads no pretvārsta līdz ārējai izolēts ar akmens vates siltumizolāciju b=50mm.
- AHU vadības pulti uzstādīšanas vietu saskaņot ar ēkas pārvaldnieku montāžas gaitā.
- N2 nosūces ventilatora ieslēgšanos savienot ar AHU1 sistēmas darbību. N2 ātruma regulatoru uzstādīt tehniskajā telpā.
- Izbūvējot gaisa vadus gar fasādi ņemt vērā TA apsekošanas atzinumu "Ēkas daļas lokālu zonu nesošo konstrukciju tehniskā stāvokļa izvērtēšana"



SIA "CMB"
VENTSPILS IELA 48, RĪGA
LV-1002, T. 25678749
BŪVK. REG. NR. 0598-R

BŪVNICĪBAS IEROSINĀTĀJS	Rīgas pašvaldības sabiedrība ar ierobežotu atbildību "Rīgas satiksme"	PASŪT./ARHĪVA NR.
OBJEKTA NOSAUKUMS	Rīgas satiksmes 7AP, Dispečeru ēka (lit. 014)	STADIJA
OBJEKTA ADRESE	Vestienas iela 35, Rīga, LV-1035	SP
KAD. NR.		FAILA NOS.
RASĒJUMA NOSAUKUMS	VENTILĀCIJA. 1. STĀVA PLĀNS.	AVK_plani.dwg
IZSTRĀDĀTĀJI	VĀRDS / UZVārds	MARKA RAS. NR.
IZSTRĀDĀJA	PARAKSTS	AVK-V-01
		MĒROGS 1:100
		DATUMS 07.09.2022
		LAPU SKAITS
		LAPAS NR.