


JUMTA PLĀNS

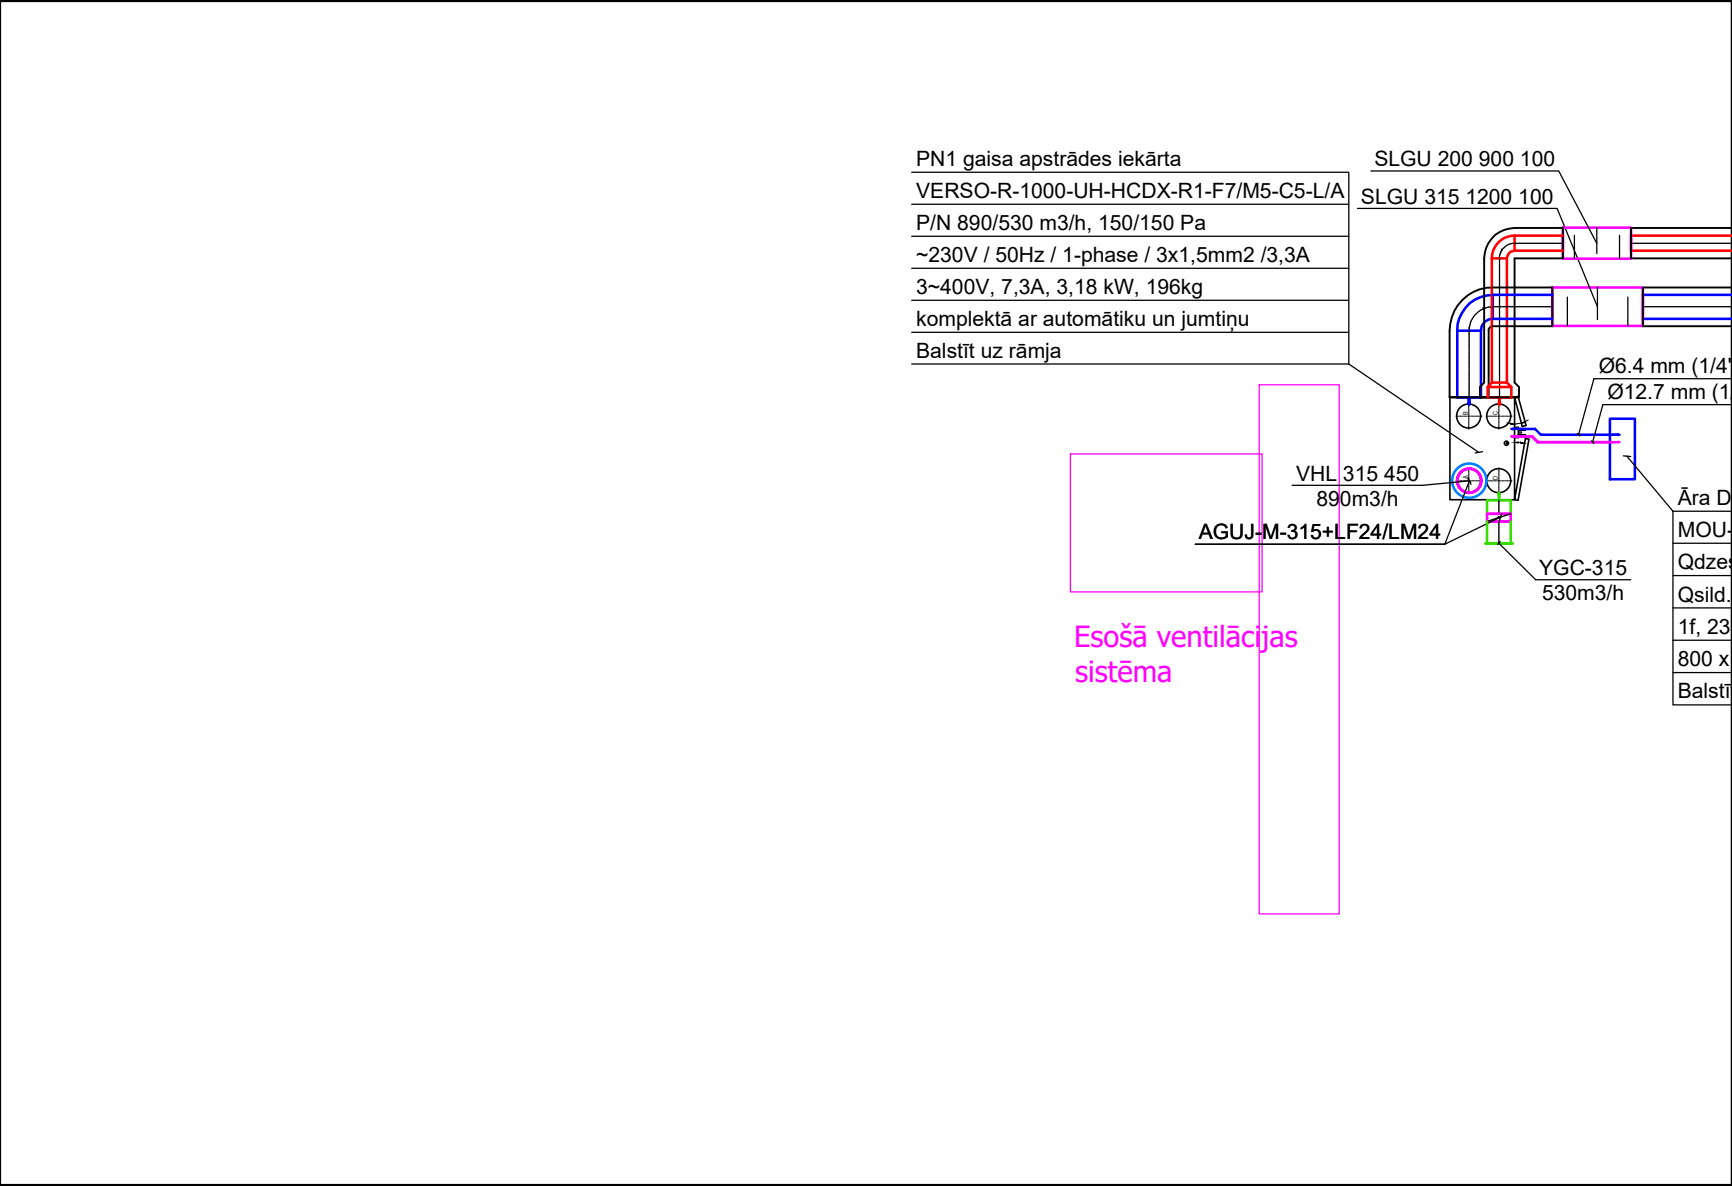

- Piezīmes:
1. Pieplūdes/nosūces gaisa vadi ārpus ēkas izolēti ar akmens vates siltumizolāciju b=100mm un pārklāti ar cinkotu skārdū aizsardzībai pret atmosfēras radītiem bojājumiem.
 2. AHU vadības pulti uzstādīšanas vietu saskaņot ar ēkas pārvaldnieku montāžas gaitā.
 3. Izbūvējot gaisa vadus gar fasādi ņemt vērā TA apsekošanas atzinumu "Ēkas daļas lokālu zonu nesošo konstrukciju tehniskā stāvokļa izvērtēšana"

<div><div></div><div>CMB</div></div> <div>SIA "CMB" VENTSPILS IELA 48, RĪGA LV-1002, T. 25678749 BŪVK. REĢ. NR. 0598-R</div>	BŪVNICĪBAS IEROSINĀTĀJS Rīgas pašvaldības sabiedrība ar ierobežotu atbildību "Rīgas satiksme"		PASŪT./ARHĪVA NR.	
	OBJEKTA NOSAUKUMS Rīgas satiksmes 7AP, Dispečeru ēka (lit. 014)		STADIJA SP	
	OBJEKTA ADRESE Vestienas iela 35, Rīga, LV-1035		FAILA NOS. AVK_plani.dwg	
	KAD. NR.		MARKA	
	RASĒJUMA NOSAUKUMS VENTILĀCIJA. JUMTA PLĀNS.		RAS. NR. AVK-V-02	
	IZSTRĀDĀTĀJI	VĀRDS / UZVĀRDS	PARAKSTS	MĒROGS 1:100
IZSTRĀDĀJA				DATUMS 07.09.2022
				LAPU SKAITS
				LAPAS NR.