





Brīvības gatve 384b, 1. trolejbusu parks  
Kadastra Nr.: 0100 092 0491 001

|                                |                    |
|--------------------------------|--------------------|
| Zālājs                         | 641 m <sup>2</sup> |
| Trolejbusu apgriešanās laukums | 454 m <sup>2</sup> |
| Gājēju celiņi                  | 583 m <sup>2</sup> |

Pieņemtie apzīmējumi

-  Zālājs
-  Trolejbusu apgriešanās laukums
-  Gājēju celiņi
- 

Novietnes plāns, M1:500







*Hipokrāta iela 2A*

~~Sēdas iela 3a, 2. trolejbusu parks~~  
Kadastra Nr.: 0100 122 0337

|                                |                     |
|--------------------------------|---------------------|
| Zālājs                         | 6810 m <sup>2</sup> |
| Trolejbusu apgriešanās laukums | 2930 m <sup>2</sup> |
| Gājēju celiņi                  | 1000 m <sup>2</sup> |

Pieņemtie apzīmējumi

|   |                                |
|---|--------------------------------|
|  | Zālājs                         |
|  | Trolejbusu apgriešanās laukums |
|  | Gājēju celiņi                  |
|  |                                |

Novietnes plāns, M1:1000








### Atlantijas iela 29

|                              |                     |
|------------------------------|---------------------|
| Zālājs                       | 2535 m <sup>2</sup> |
| Autobusu apgriešanās laukums | 1351 m <sup>2</sup> |
| Gājēju celiņi                | 100 m <sup>2</sup>  |



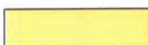

### Pieņemtie apzīmējumi

|  |                              |
|--|------------------------------|
|  | Zālājs                       |
|  | Autobusu apgriešanās laukums |
|  | Gājēju celiņi                |


Katlakalna iela 10, 1. trolejbusu parks  
Kadastra Nr.: 0100 121 1067 001

|                                |                     |
|--------------------------------|---------------------|
| Zālājs                         | 2031 m <sup>2</sup> |
| Trolejbusu apgriešanās laukums | 2676 m <sup>2</sup> |
| Gājēju celiņi                  | 860 m <sup>2</sup>  |
| Ceļi                           | 191 m <sup>2</sup>  |

Pieņemtie apzīmējumi

|   |                                |
|---|--------------------------------|
|  | Zālājs                         |
|  | Trolejbusu apgriešanās laukums |
|  | Gājēju celiņi                  |
|  | Ceļi                           |



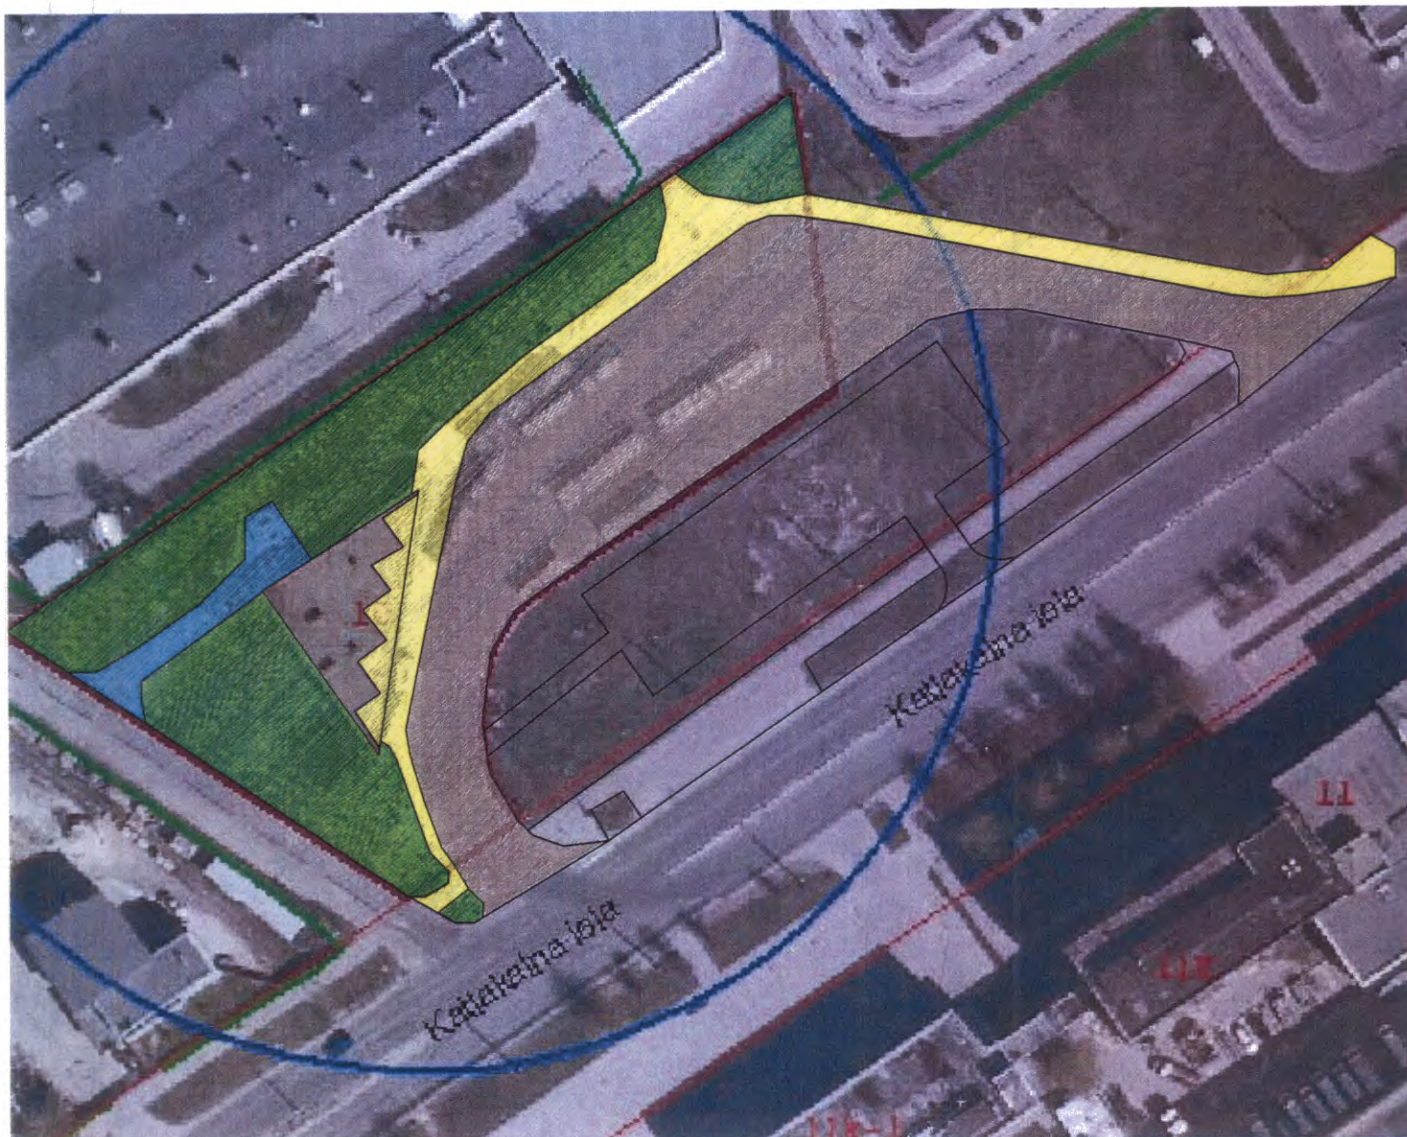

Novietnes plāns, M1:1000




Višķu iela 12a, 1. trolejbusu parks  
Kadastra Nr.: 0100 126 2057

Zālājs 373 m<sup>2</sup>  
Trolejbusu apgrīšanās laukums 1379 m<sup>2</sup>  
Gājēju ceļi 401 m<sup>2</sup>

Pieņemtie apzīmējumi

-  Zālājs
-  Trolejbusu apgrīšanās laukums
-  Gājēju ceļi
- 

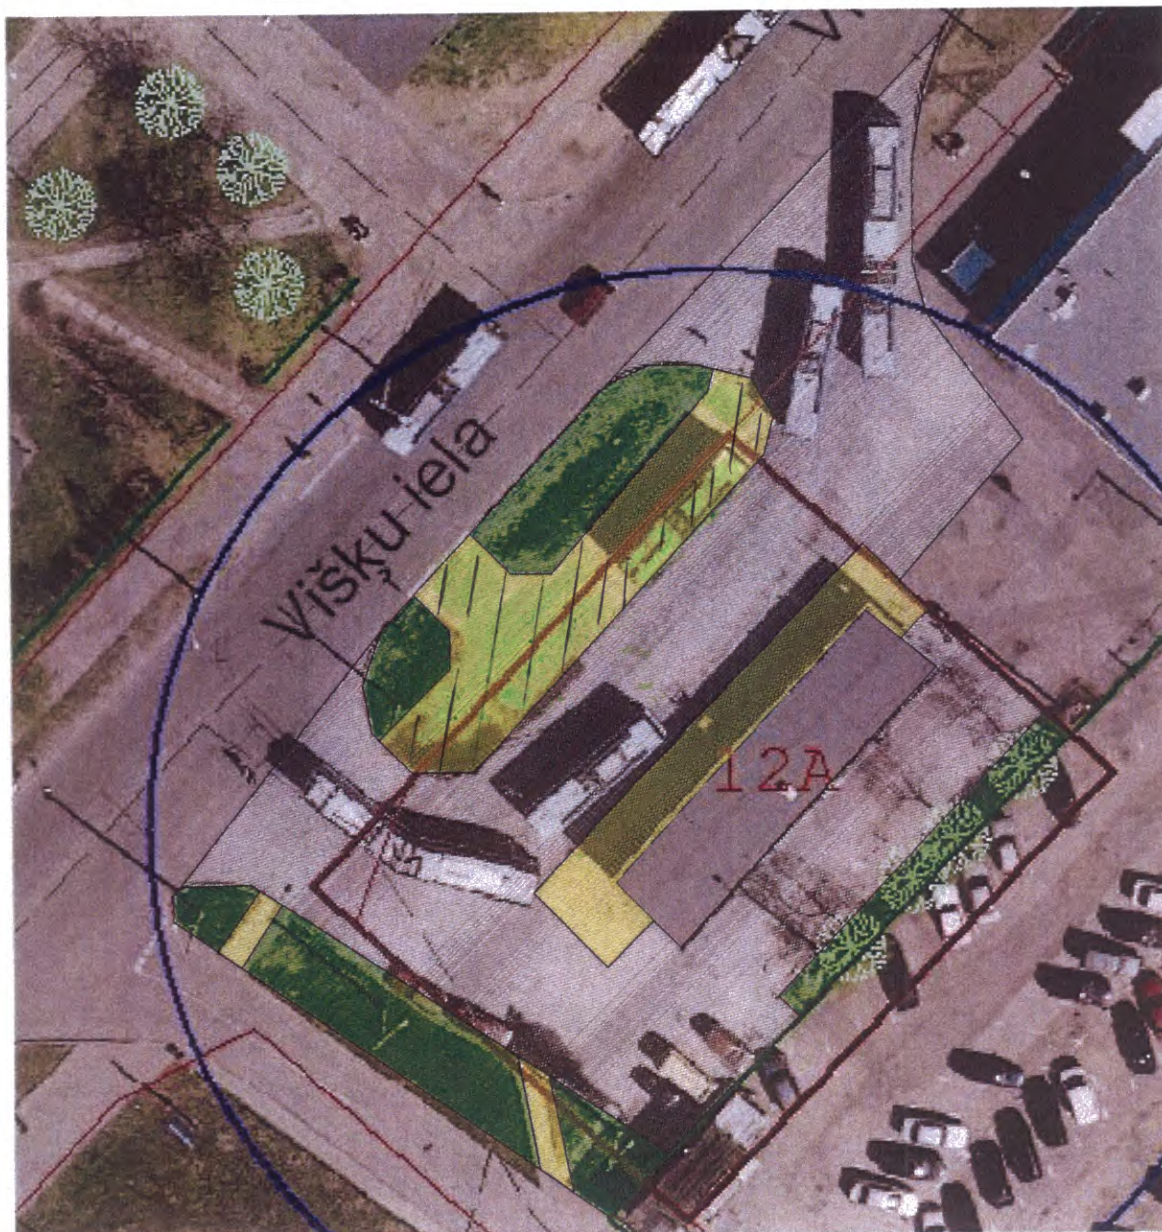


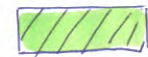
### Novietnes plāns, M1:500



Maskavas iela 320, 4. tramvaju depo  
Kadastra Nr.: 0100 078 0342 019

|                      |                     |
|----------------------|---------------------|
| Zālājs               | 2958 m <sup>2</sup> |
| Tramvaja sliežu ceļi | 764 m <sup>2</sup>  |
| Gājēju ceļiņi        | 900 m <sup>2</sup>  |

Pieņemtie apzīmējumi

-  Zālājs
-  Tramvaja sliežu ceļi
-  Gājēju ceļiņi
-  600




Novietnes plāns, M1:500




Maskavas iela 450, 7. autobusu parks

|                             |                     |
|-----------------------------|---------------------|
| Zālājs                      | 1491 m <sup>2</sup> |
| Autobusu apgrīšanās laukums | 1379 m <sup>2</sup> |
| Gājēju celiņi               | 216 m <sup>2</sup>  |

Pieņemtie apzīmējumi

|   |                             |
|---|-----------------------------|
|  | Zālājs                      |
|  | Autobusu apgrīšanās laukums |
|  | Gājēju celiņi               |

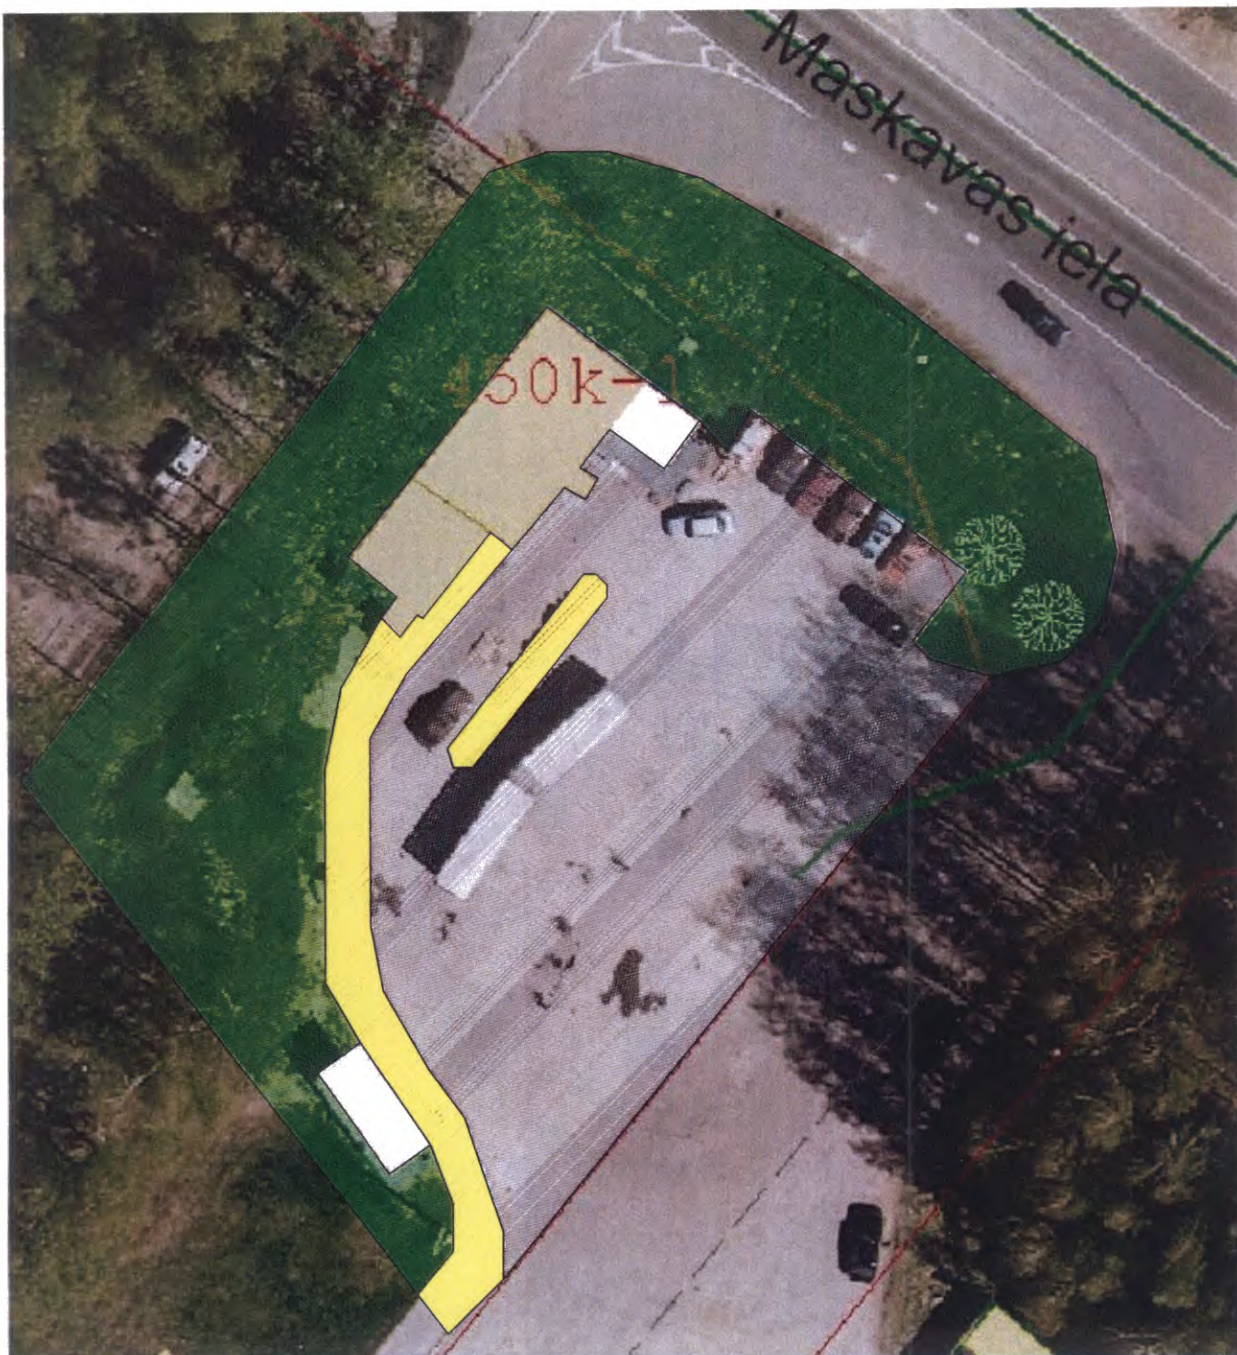


Novietnes plāns, M1:500




Dzelzavas iela 105, 2. trolejbusu parks  
Kadastra Nr.: 0100 071 1468 001

|                                |                     |
|--------------------------------|---------------------|
| Zālājs                         | 1081 m <sup>2</sup> |
| Trolejbusu apgriešanās laukums | 1860 m <sup>2</sup> |
| Gājēju celiņi                  | 528 m <sup>2</sup>  |


Pieņemtie apzīmējumi

|   |                                |
|---|--------------------------------|
|  | Zālājs                         |
|  | Trolejbusu apgriešanās laukums |
|  | Gājēju celiņi                  |

## Novietnes plāns, M1:1000

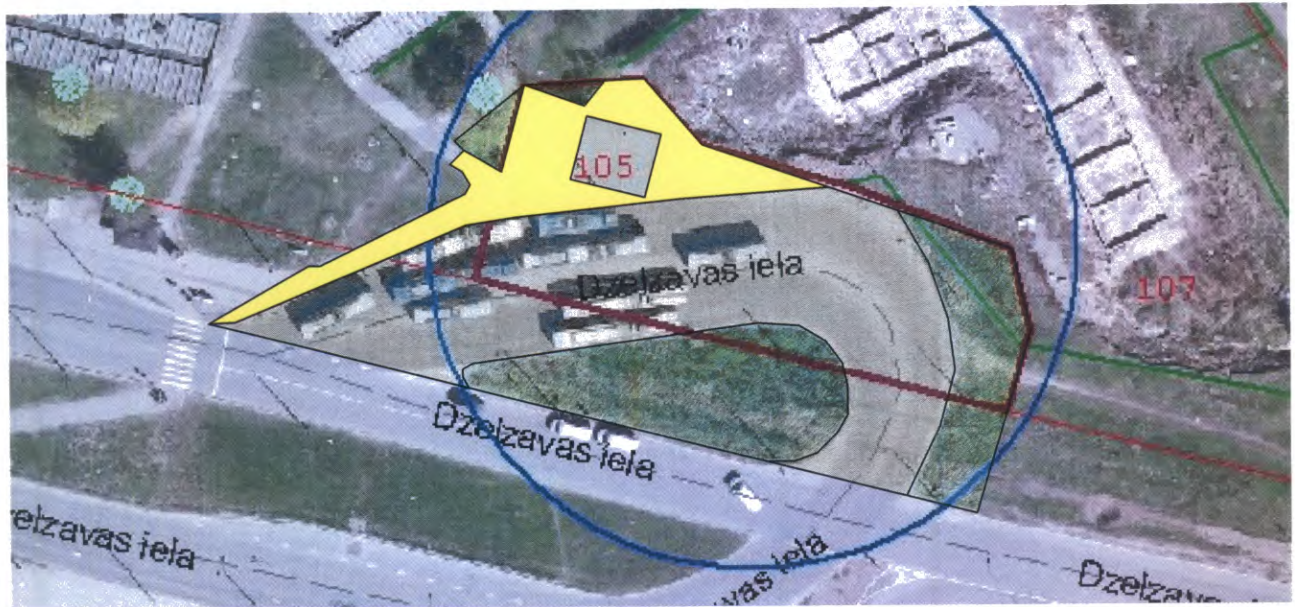



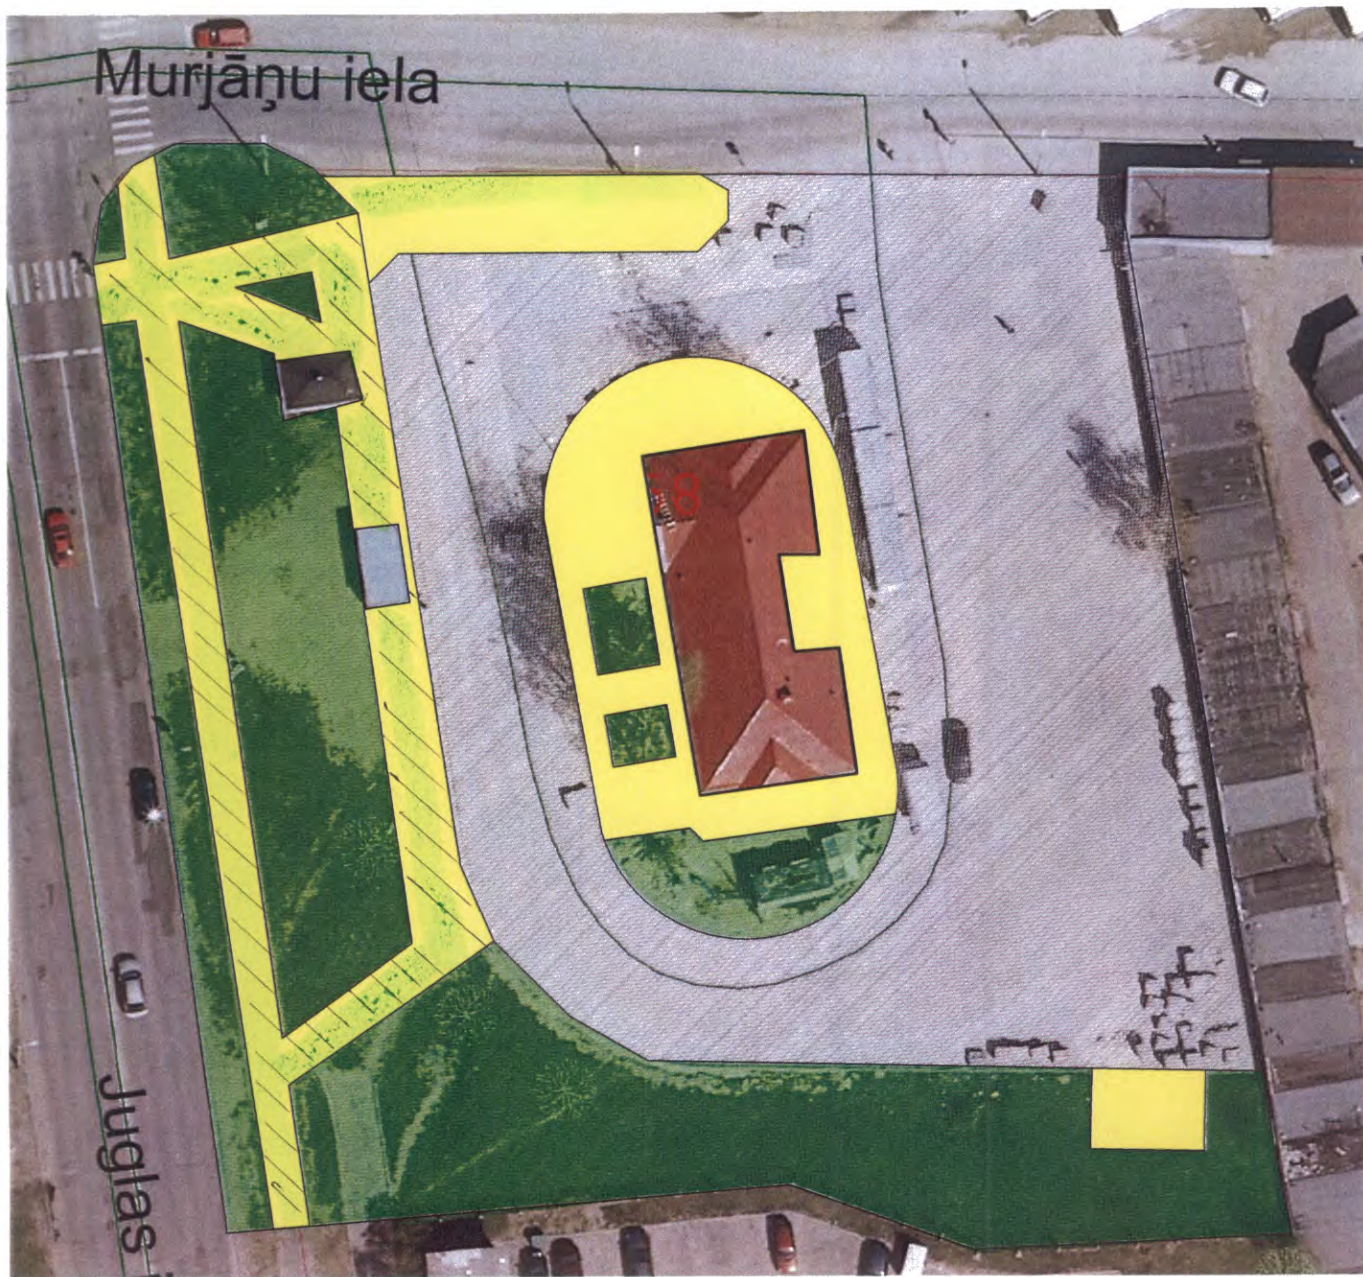





Murjāņu iela 58

Zālājs  
Autobusu apgrīšanās laukums  
Gājēju celiņi

2145 m<sup>2</sup>  
3063 m<sup>2</sup>  
1360 m<sup>2</sup>

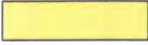


Pieņemtie apzīmējumi

-  Zālājs
-  Autobusu apgrīšanās laukums
-  Gājēju celiņi
- 


Stirnu iela 65a, 1. trolejbusu parks  
Kadastra Nr.: 0100 089 0609

|                               |                    |
|-------------------------------|--------------------|
| Zālājs                        | 25 m <sup>2</sup>  |
| Trolejbusa apgrīšanās laukums | 743 m <sup>2</sup> |
| Gājēju celiņi                 | 467 m <sup>2</sup> |

Pieņemtie apzīmējumi
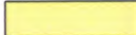
|   |                               |
|---|-------------------------------|
|  | Zālājs                        |
|  | Trolejbusu apgrīšanās laukums |
|  | Gājēju celiņi                 |

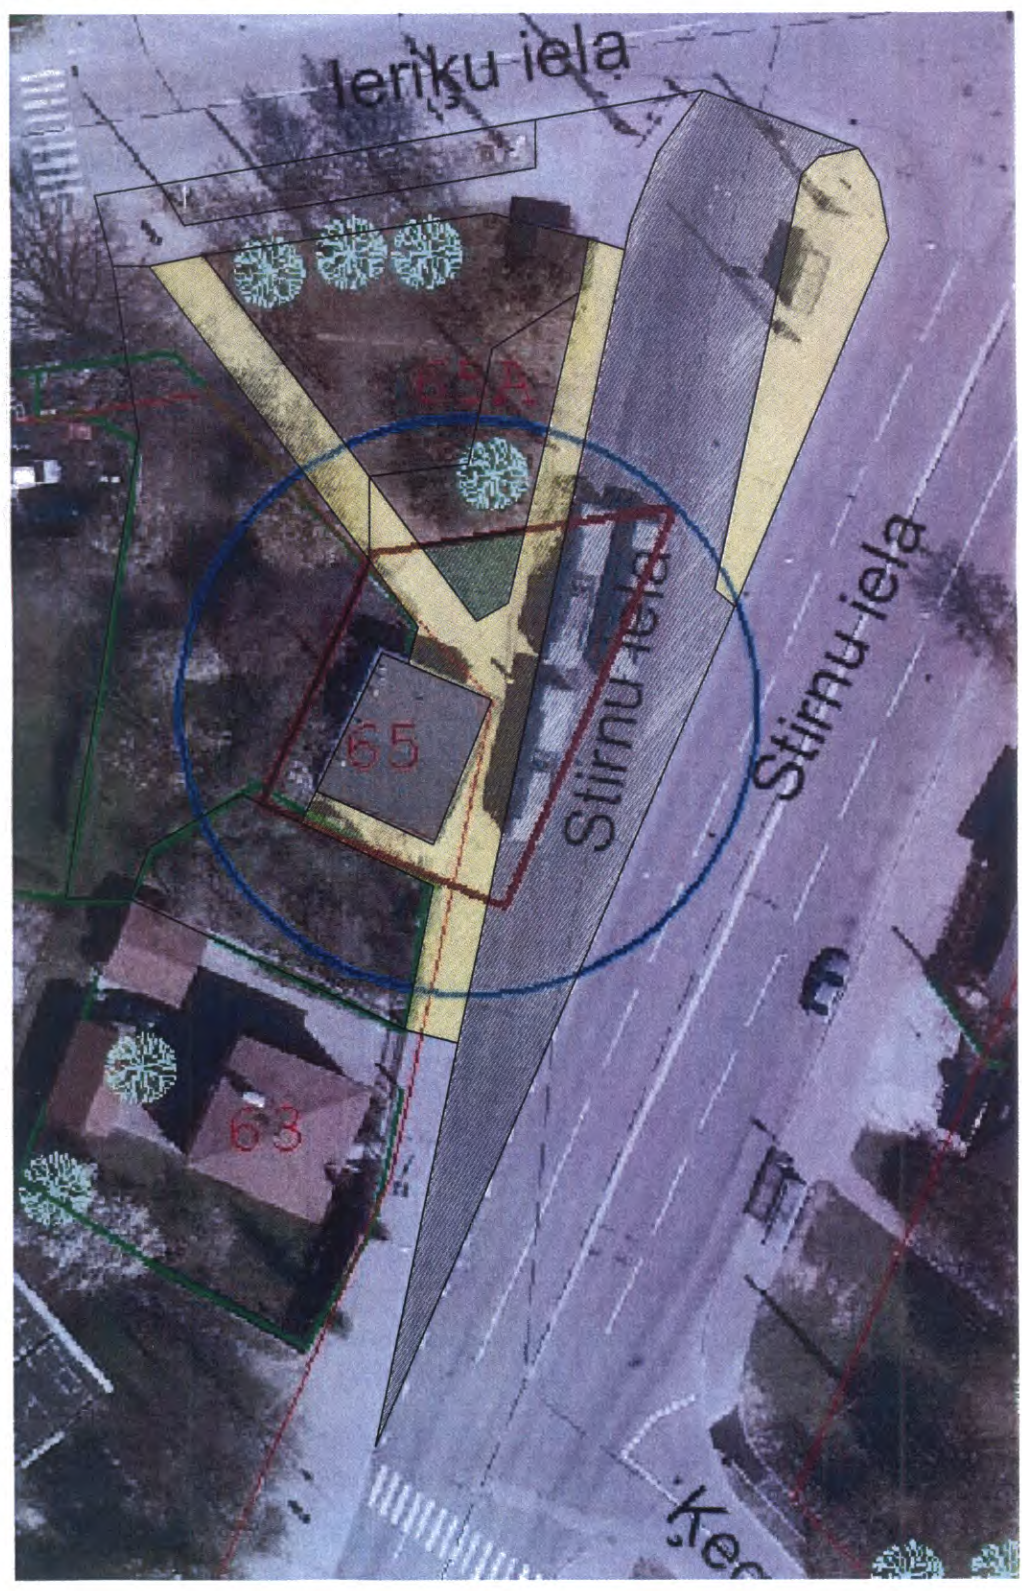


Novietnes plāns, M1:500



Bikernieku iela 52, 2. trolejbusu parks  
Kadastra Nr.: 0100 089 0079 001

|                                |                     |
|--------------------------------|---------------------|
| Zālājs                         | 44 m <sup>2</sup>   |
| Trolejbusu apgriešanās laukums | 1268 m <sup>2</sup> |
| Gājēju celiņi                  | 182 m <sup>2</sup>  |

Pieņemtie apzīmējumi
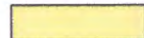
|   |                                |
|---|--------------------------------|
|  | Zālājs                         |
|  | Trolejbusu apgriešanās laukums |
|  | Gājēju celiņi                  |

Novietnes plāns, M1:500

