





4.TD, Tipogrāfijas iela 1, Rīga

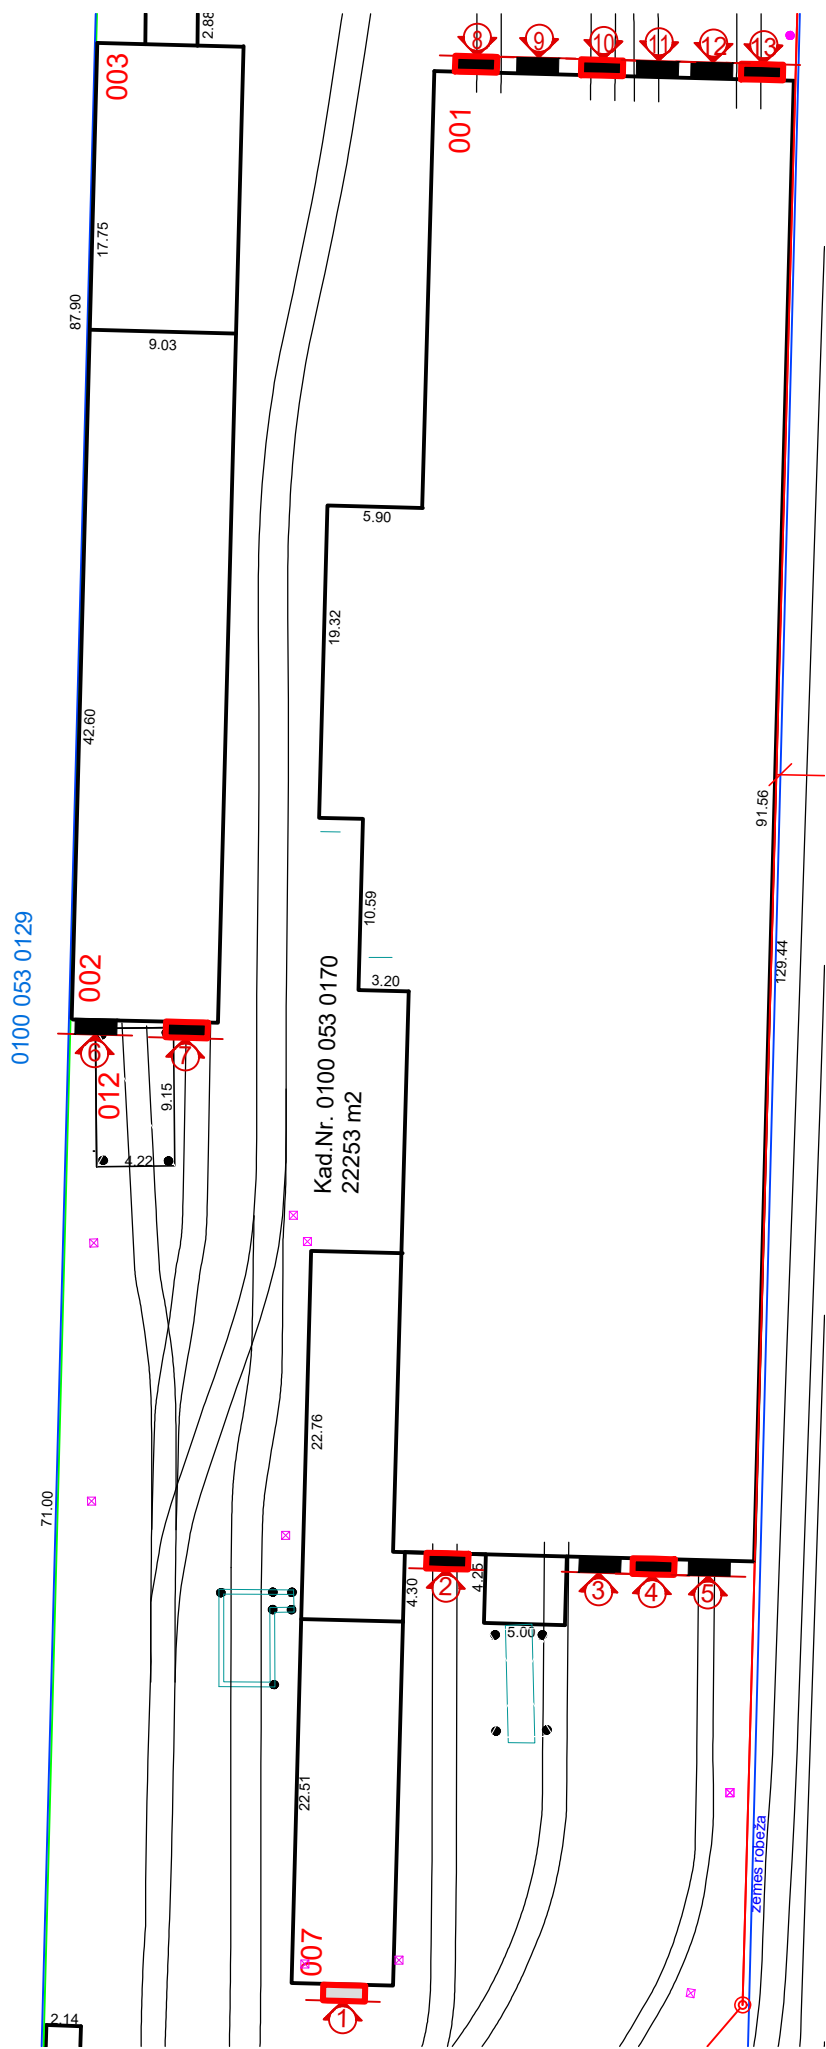

Pieņemtie apzīmējumi

-  Vārti bez elektriskās piedziņas (manuāli vēramie cehu) vārtu numurs plānā
-  Vārti bez elektriskās piedziņas (manuāli vēramie cehu) ar personāla durvīm vārtu numurs plānā
-  Vārti manuāli paceļamie (bez piedziņas) ar personāla durvīm vārtu numurs plānā