



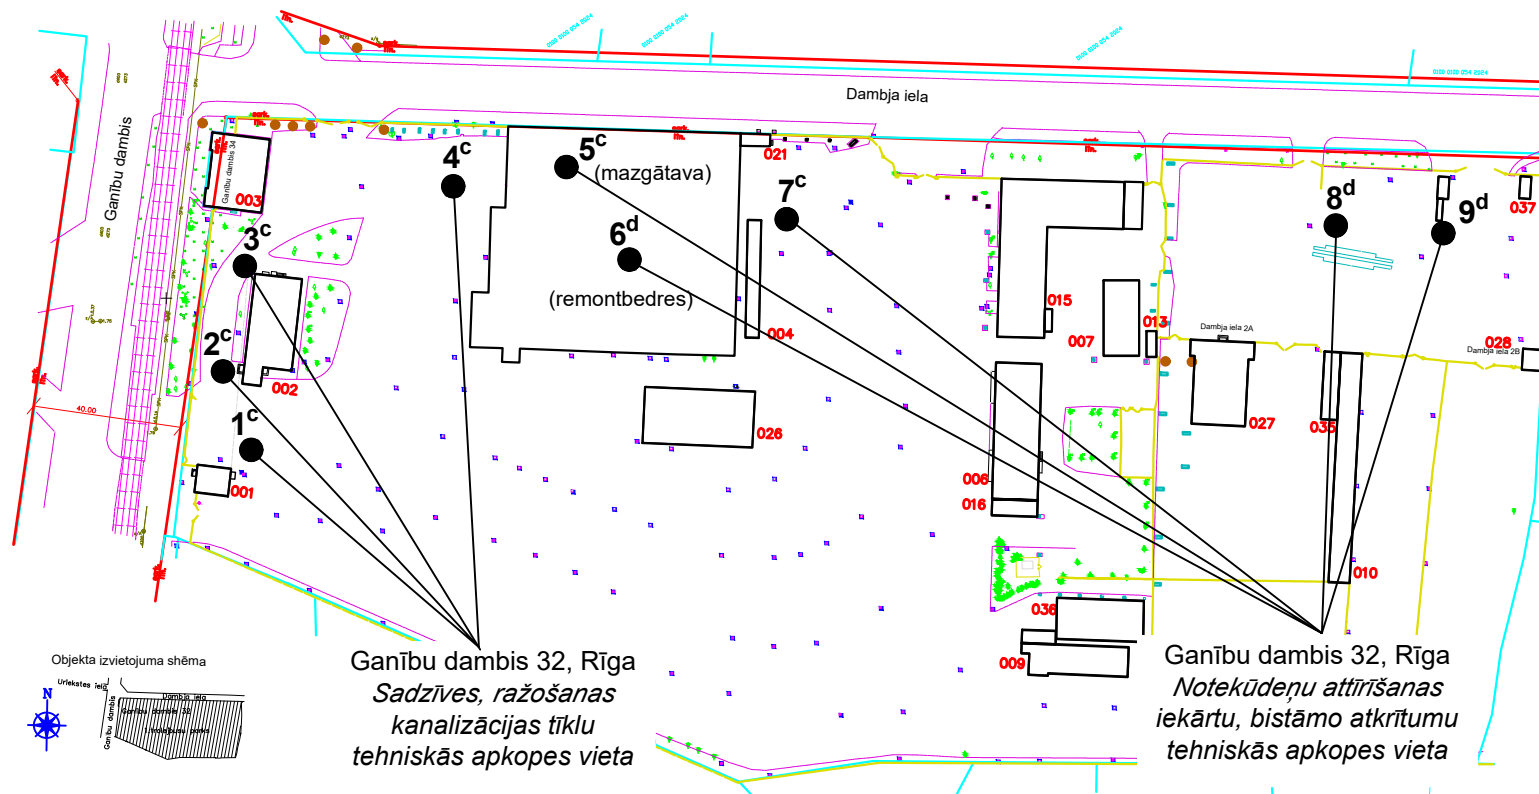


Liters	Būve	Kadastra Nr.	Adrese
001	Caurlaides ēka	0100 014 0114 001	Ganību dambis 32
002	Administratīvā ēka	0100 014 0114 002	Ganību dambis 32
003	Administratīvā ēka	0100 014 0114 003	Ganību dambis 34
004	Depo mehāniskais cehs	0100 014 0114 004	Ganību dambis 32
005	Mehāniskās darbnīcas	0100 014 0114 005	Ganību dambis 32
006	Noliktava	0100 014 0114 006	Ganību dambis 32
007	Noliktava	0100 014 0114 007	Ganību dambis 32
009	Katlu māja	0100 014 0114 009	Ganību dambis 32
010	Šautuve	0100 014 0114 010	Ganību dambis 32

Liters	Būve	Kadastra Nr.	Adrese
013	Siltummezgls	0100 014 0114 013	Ganību dambis 32
015	Siltummezgls	0100 014 0114 015	Ganību dambis 32
016	Noliktava	0100 014 0114 016	Ganību dambis 32
021	Noliktava	0100 014 0114 021	Ganību dambis 32
026	Angārs-darbnīca	0100 014 0114 026	Ganību dambis 32
027	Administratīvā ēka	0100 014 0114 027	Dambja iela 2A
028	Caurlaides ēka	0100 014 0114 028	Dambja iela 2B
035	Nojume	0100 014 0114 035	Ganību dambis 32
036	Nojume	0100 014 0114 036	Ganību dambis 32
037	Sardzes ēka	0100 014 0114 037	Ganību dambis 32

1.trolejbusu parks * Ganību dambis 32, Rīga
Zemes kadastra Nr. 0100 014 0114

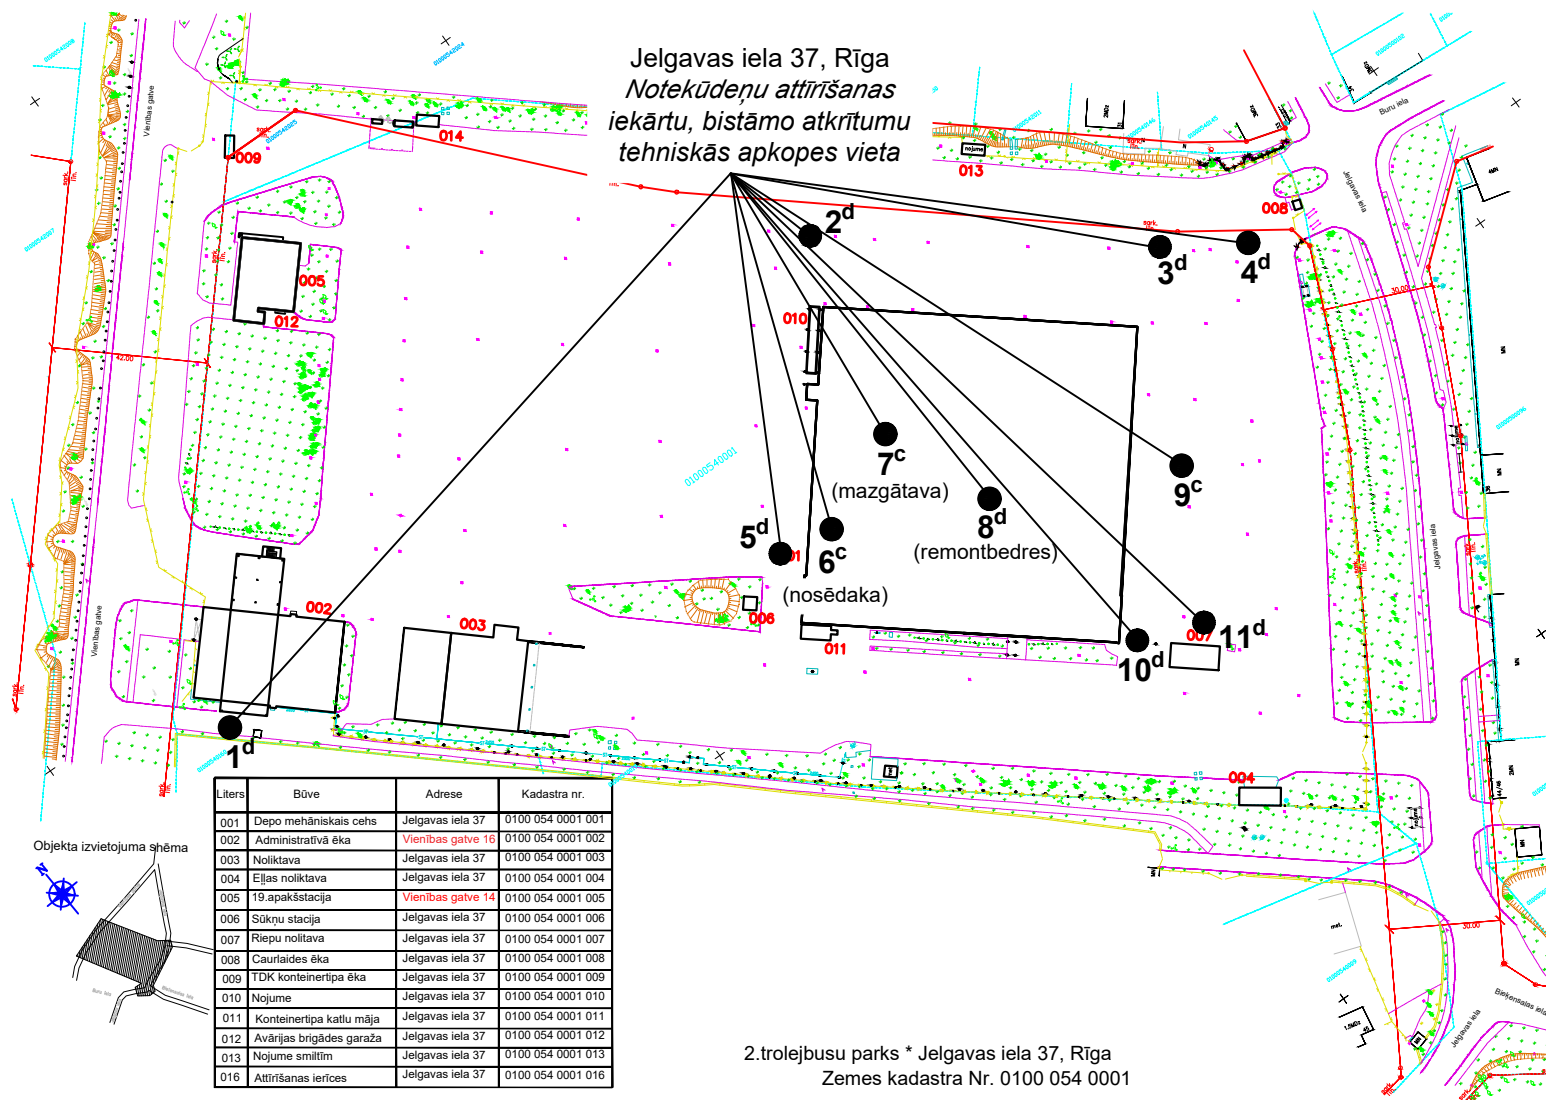

Fridriķa iela 2, Rīga
*Notekūdeņu attīrīšanas
 iekārtu, bistāmo atkritumu
 tehniskās apkopes vieta*

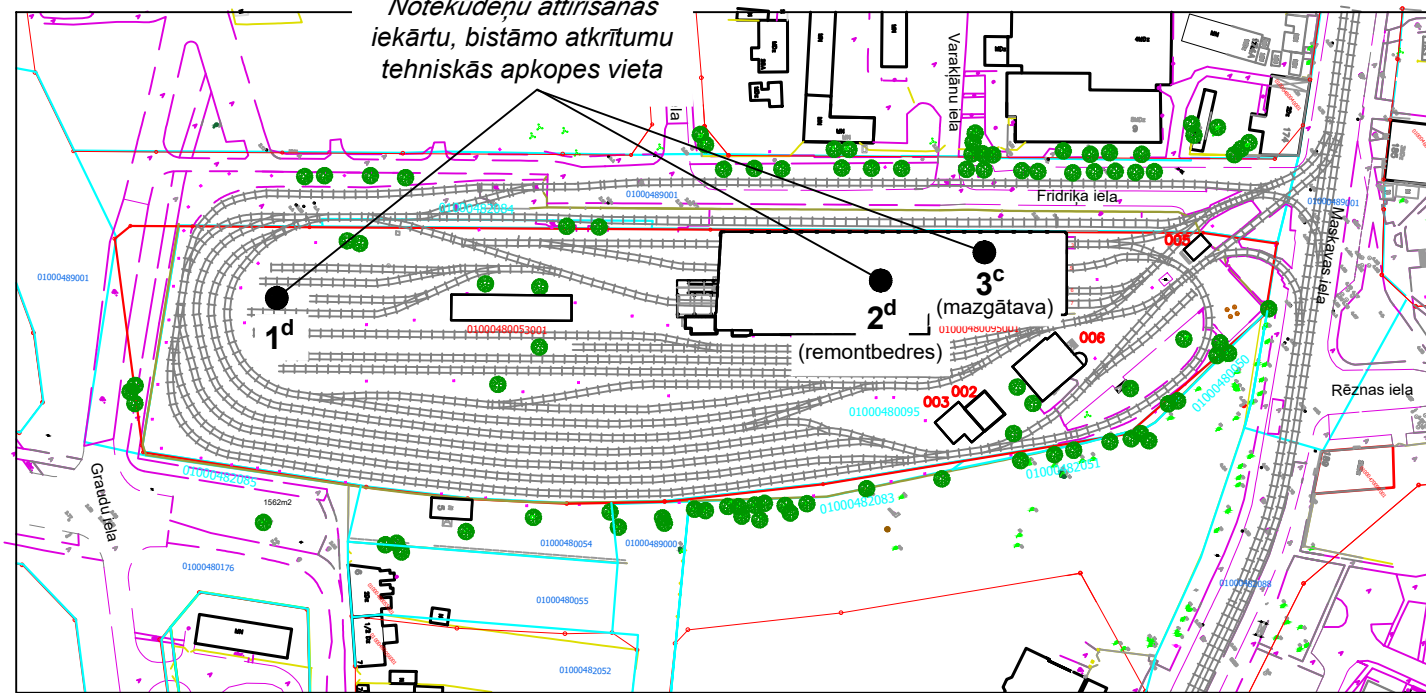


Liters	Būve	Kadastra nr.
001	Depo tramvaju remonta cehs	0100 048 0095 001
002	Apakšstacija Nr.13	0100 048 0095 002
003	Apakšstacija Nr.13	0100 048 0095 003
005	Caurlaides ēka	0100 048 0095 005
008	Administratīvā ēka	0100 048 0095 006
001	Noliktava	0100 048 0053 001

3.tramvaju depo * Fridriķa iela 2, Rīga
 Zemes kadastra Nr. 0100 048 0095

Brīvības iela 191, Rīga
*Notekūdeņu attīrīšanas
 iekārtu, bistāmo atkritumu
 tehniskās apkopes vieta*

Brīvības iela 191, Rīga
*Sadzīves, ražošanas
 kanalizācijas tīklu
 tehniskās apkopes vieta*

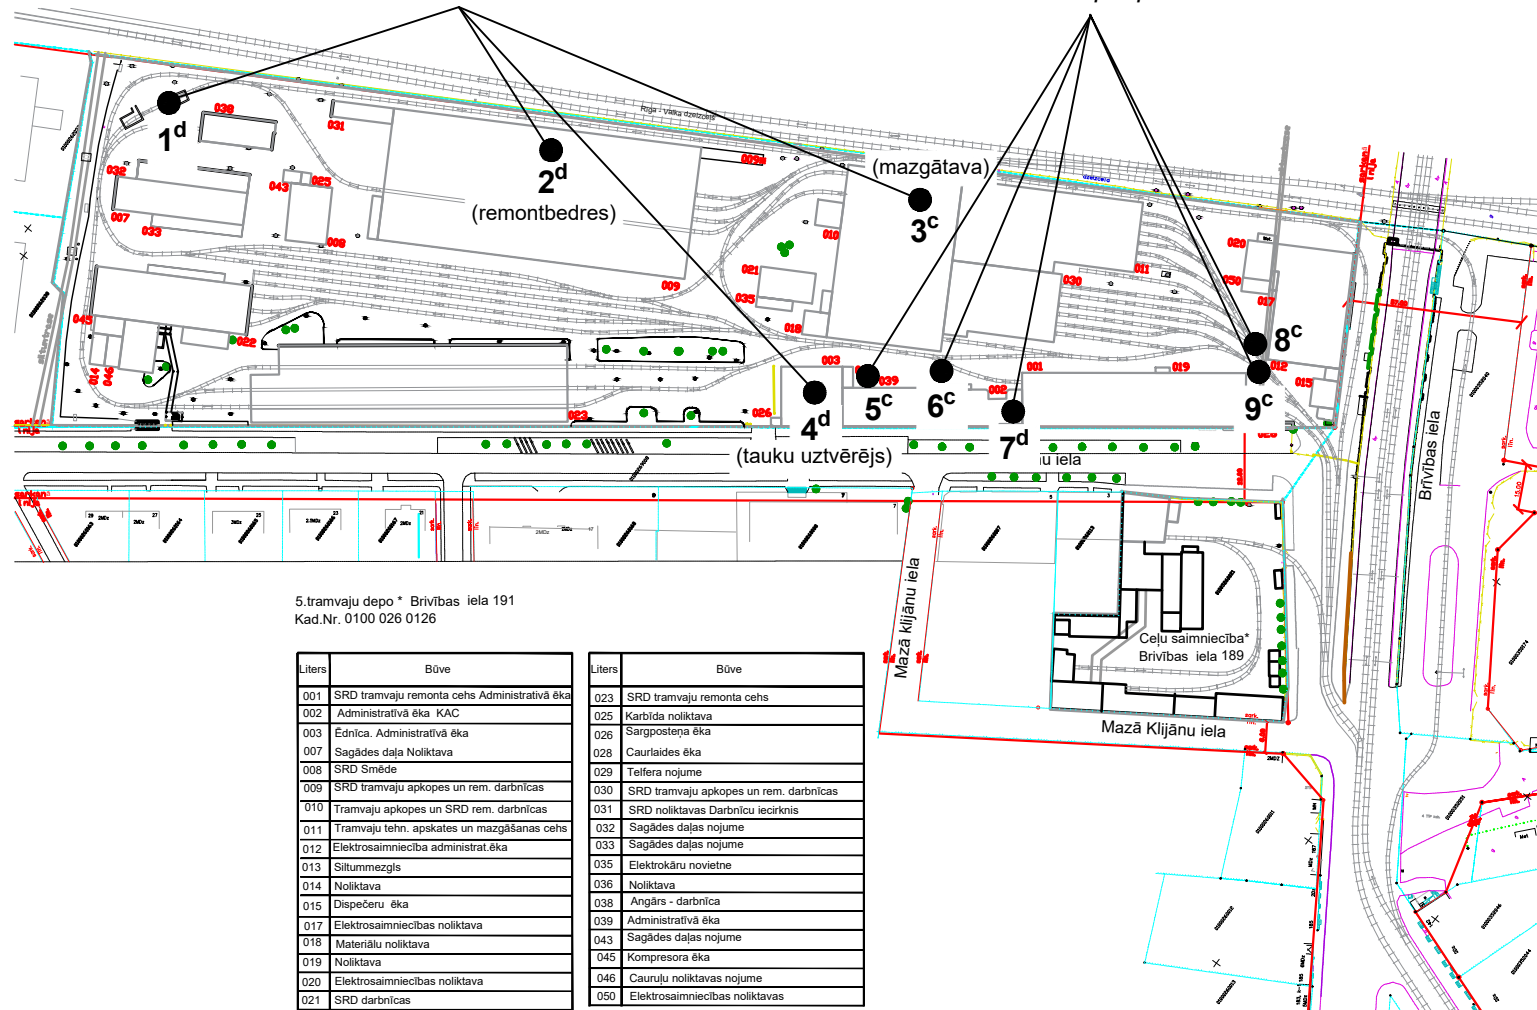


5.tramvaju depo * Brīvības iela 191
 Kad.Nr. 0100 026 0126

Liters	Būve
001	SRD tramvaju remonta cehs Administratīvā ēka
002	Administratīvā ēka KAC
003	Ēdnīca, Administratīvā ēka
007	Sagādes daļa Noliktava
008	SRD Smēde
009	SRD tramvaju apkopes un rem. darbnīcas
010	Tramvaju apkopes un SRD rem. darbnīcas
011	Tramvaju tehn. apskates un mazgāšanas cehs
012	Elektrosaimniecība administrat.ēka
013	Siltummezgls
014	Noliktava
015	Dispečeru ēka
017	Elektrosaimniecības noliktava
018	Materiālu noliktava
019	Noliktava
020	Elektrosaimniecības noliktava
021	SRD darbnīcas
022	SRD krāsotava Sporta zāle

Liters	Būve
023	SRD tramvaju remonta cehs
025	Karbidu noliktava
026	Sargpostņa ēka
028	Caurlaides ēka
029	Telfera nojume
030	SRD tramvaju apkopes un rem. darbnīcas
031	SRD noliktavas Darbnieku iecirknis
032	Sagādes daļas nojume
033	Sagādes daļas nojume
035	Elektrokāru novietne
036	Noliktava
038	Angārs - darbnīca
039	Administratīvā ēka
043	Sagādes daļas nojume
045	Kompresora ēka
046	Cauruļu noliktavas nojume
050	Elektrosaimniecības noliktavas

Kleistu iela 29, Rīga
Zemes kadastra Nr. 0100 080 0372


Liters	Būve	Kadastra nr.
001	Sadzīves ēka	0100 080 0372 001
002	Darbnīca	0100 080 0372 002
003	Administratīvā ēka	0100 080 0372 003
004	Darbnīca	0100 080 0372 004
005	Darbnīca	0100 080 0372 005
006	Administratīvā ēka	0100 080 0372 006
008	Nojume	0100 080 0372 001

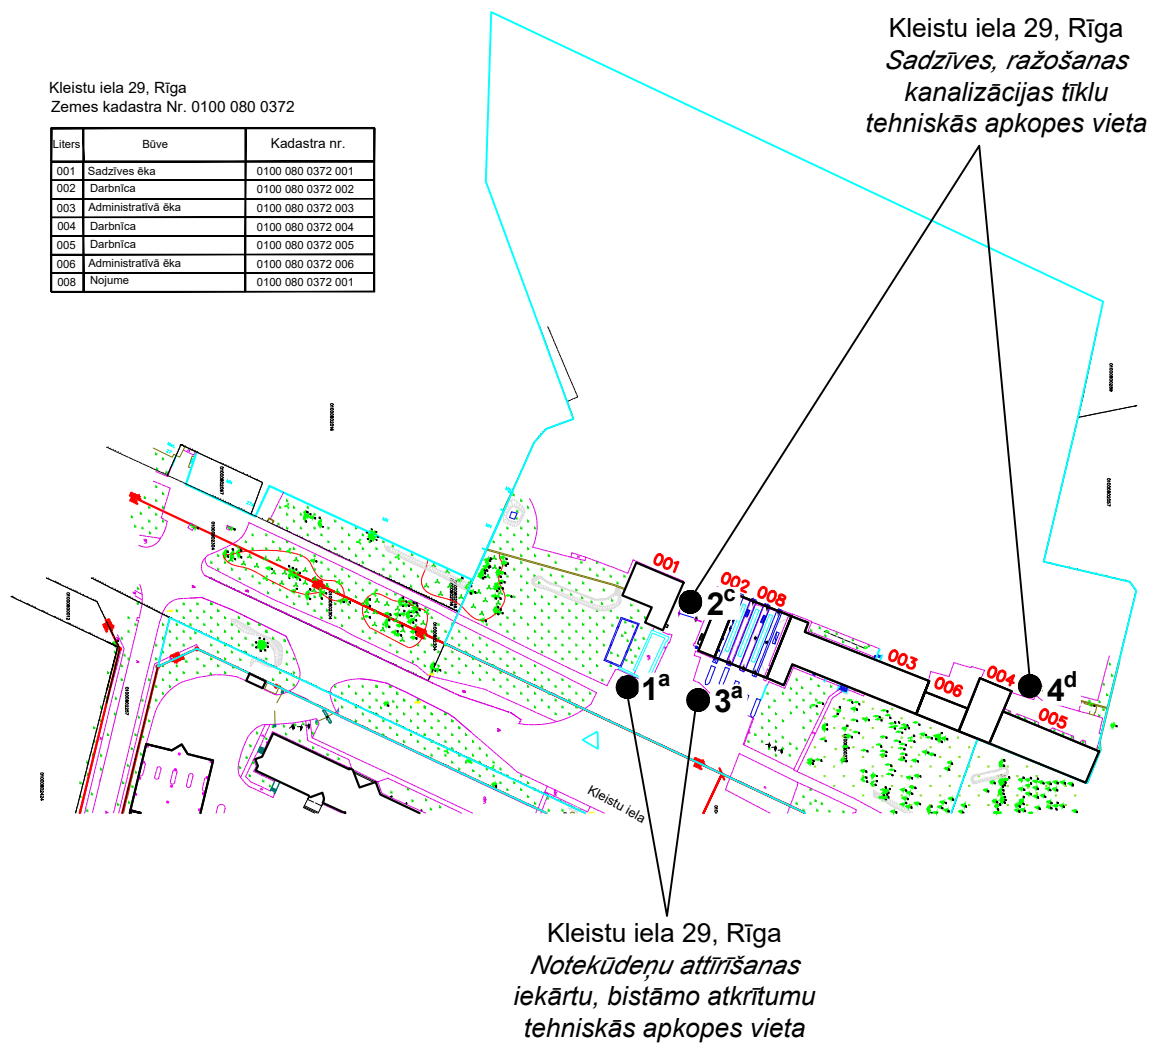


7.autobusu parks Vestienas iela 35, Rīga
Kadastra Nr.0100 118 0030, Nr.0100 071 0039,
Nr.0100 118 0014, Nr.0100 071 0443,
Nr.0100 071 0442, Nr.0100 071 0447

Liters	Būve	Kadastra nr.	Korpuss
001	Virsbūvju remonta cehs Krāsotava	0100 118 0030 001	
002	Dzinēju remonta un apmaiņas cehs	0100 071 0039 002	K-3
003	Mazgāšanas cehs, Sporta zāle	0100 118 0030 003	K-7
004	Angārs-noliktava	0100 071 0039 004	
005	Galdnieku darbnīca	0100 118 0030 005	K-9
007	Sūkņu stacija	0100 118 0030 007	
008	Degvielas uzpildes stacijas administratīvā ēka	0100 071 0039 008	K-6
010	Degvielas uzpildes stacija	0100 118 0030 010	Vestienas
011	Nojume	0100 071 0039 011	
012	Tehniskās apkopes cehs	0100 071 0039 012	K-1
013	Noliktava	0100 071 0039 013	
014	Dispečeru ēka	0100 071 0039 014	K-4
015	Nojume	0100 071 0039 015	
016	Autoremonta darbnīcas	0100 071 0039 016	K-5
017	Nojume	0100 118 0030 017	
018	Katlu māja	0100 071 0039 018	
019	Ūdenstornis	0100 071 0039 019	
020	Noliktava	0100 071 0039 020	
024	Galvenā administratīvā ēka	0100 071 0039 024	
025	Administratīvā ēka, Autobusu remonta darbnīcas	0100 071 0039 025	K-2
026	Darbnīca	0100 071 0039 026	K-8
027	Sarga ēka	0100 071 0039 027	


Vestienas iela 35, Rīga
Sadzīves, ražošanas
kanalizācijas tīklu
tehniskās apkopes vieta

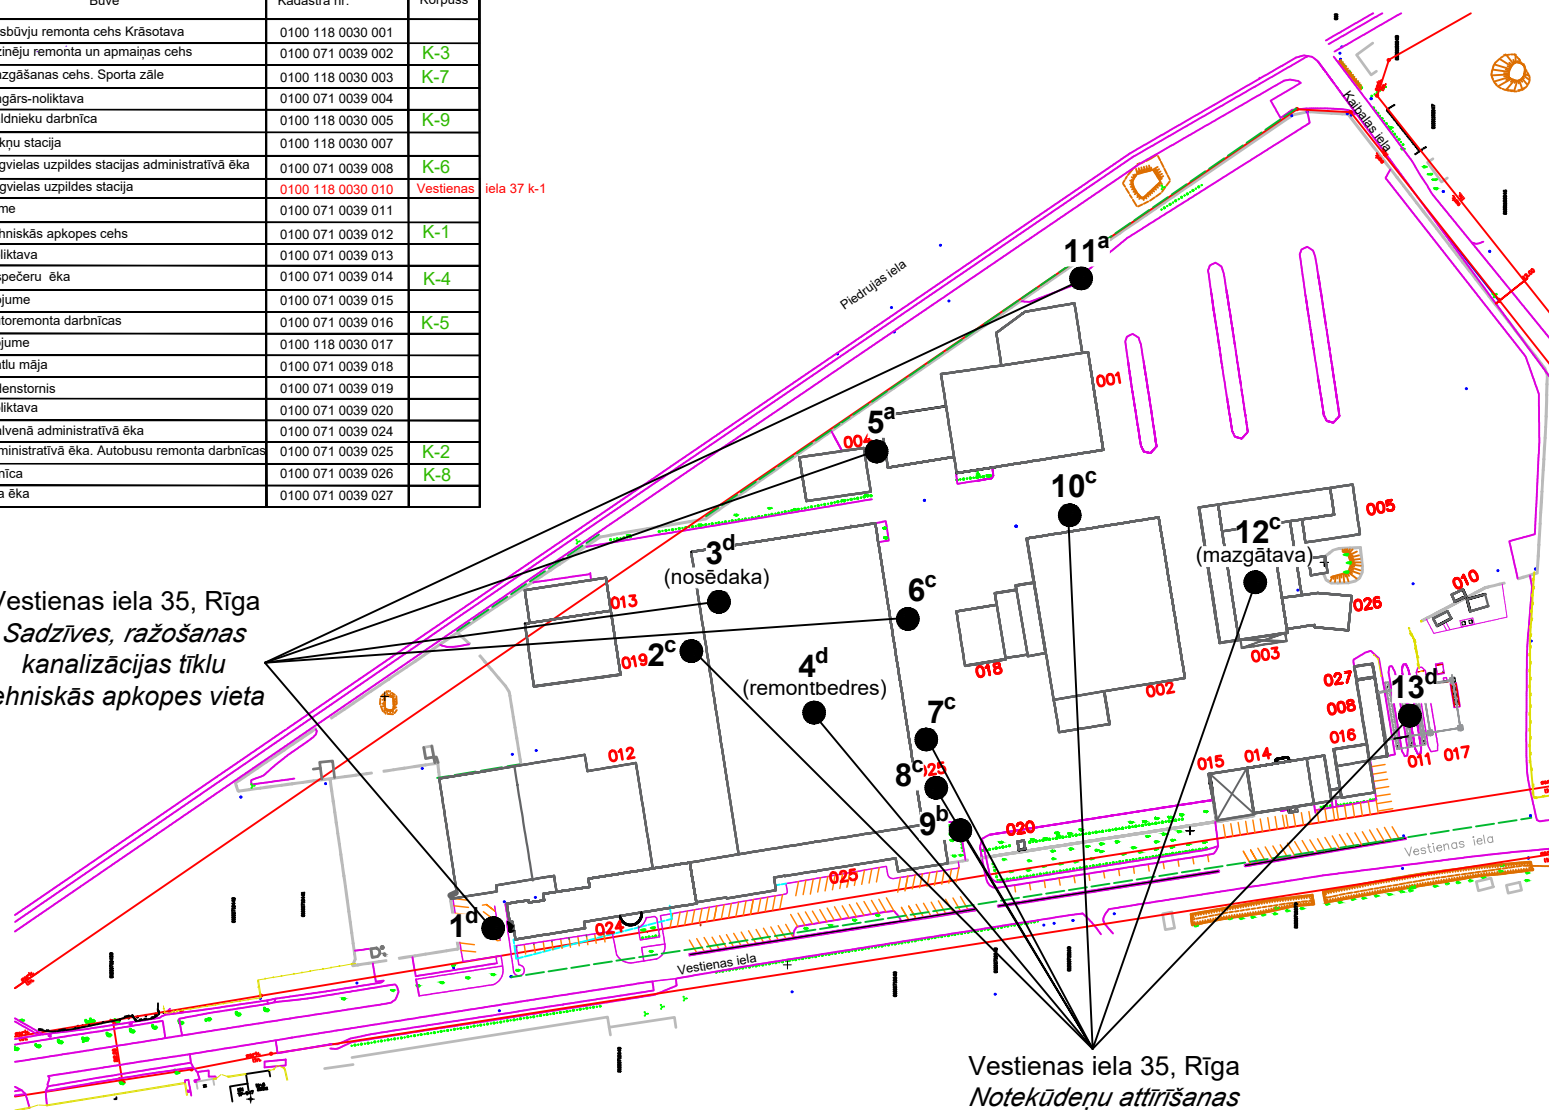


Vestienas iela 35, Rīga
Notekūdeņu attīrīšanas
iekārtu, bistāmo atkritumu
tehniskās apkopes vieta

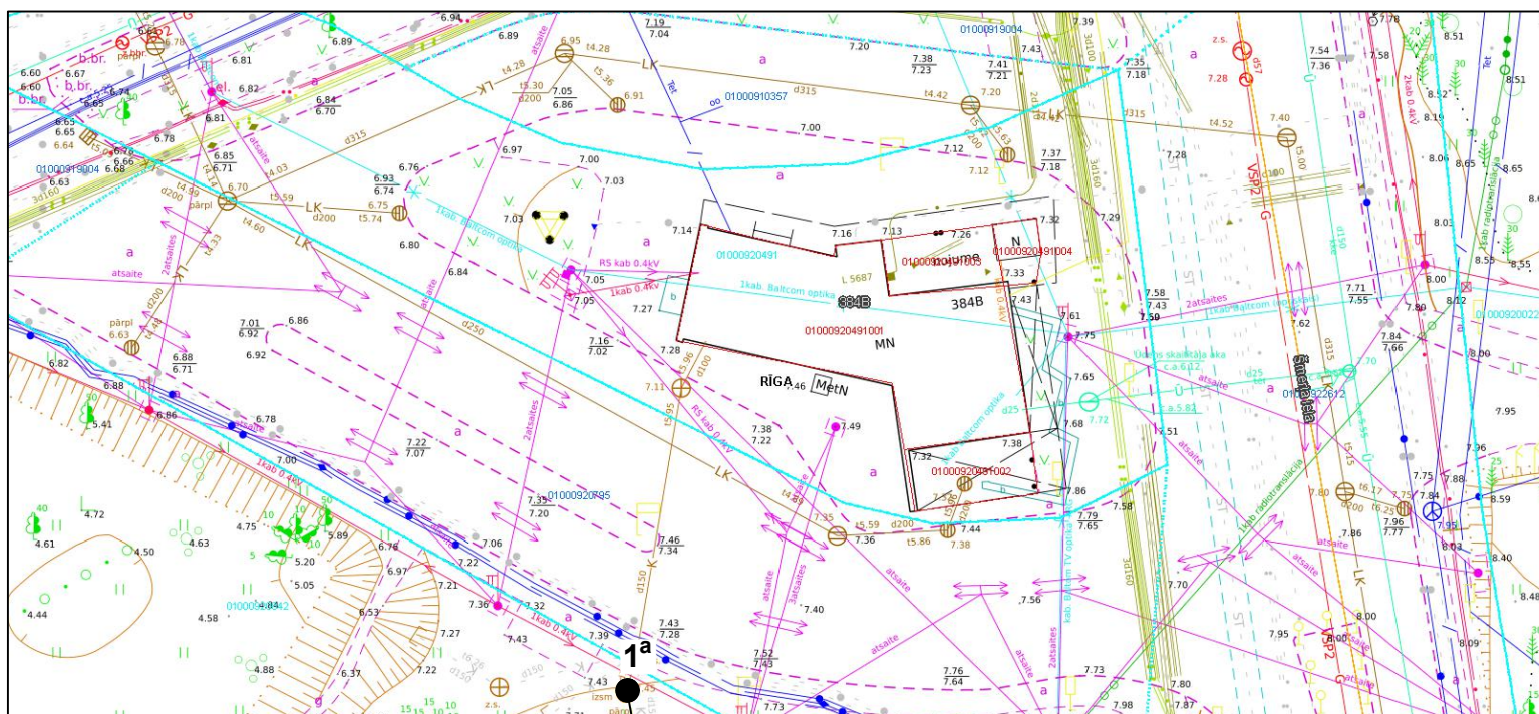


Brīvības gatve 384B, Rīga
*Sadzīves, ražošanas
kanalizācijas tīklu tehniskās
apkopes vieta*

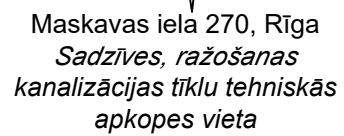



Maskavas iela 270, Rīga
Sadzīves, ražošanas
kanalizācijas tīklu tehniskās
apkopes vieta

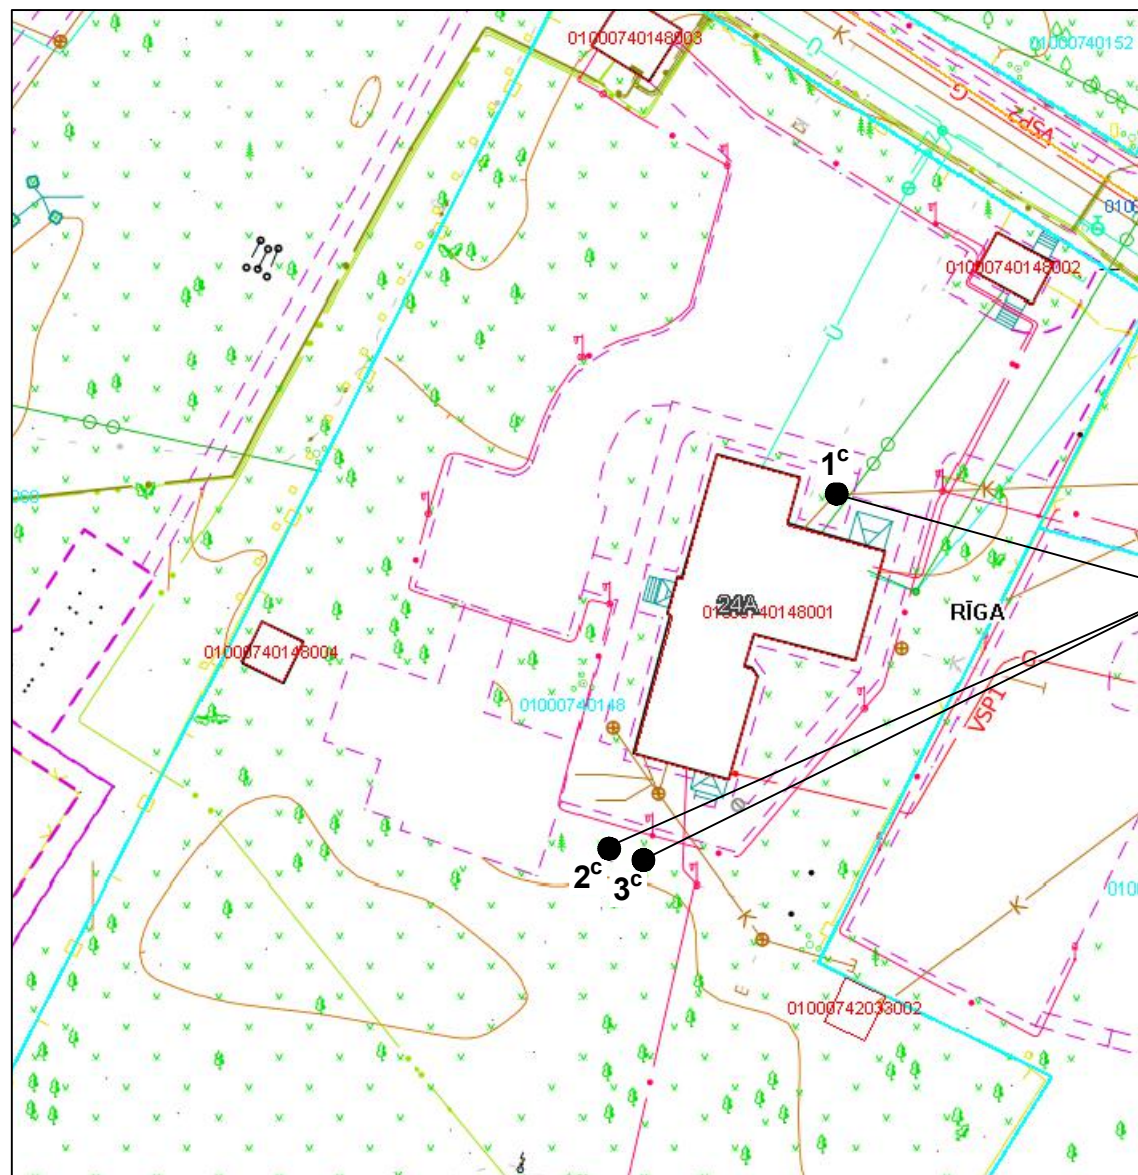

Atgāzenes iela 24A, Rīga
Sadzīves, ražošanas
kanalizācijas tīklu tehniskās
apkopes vieta

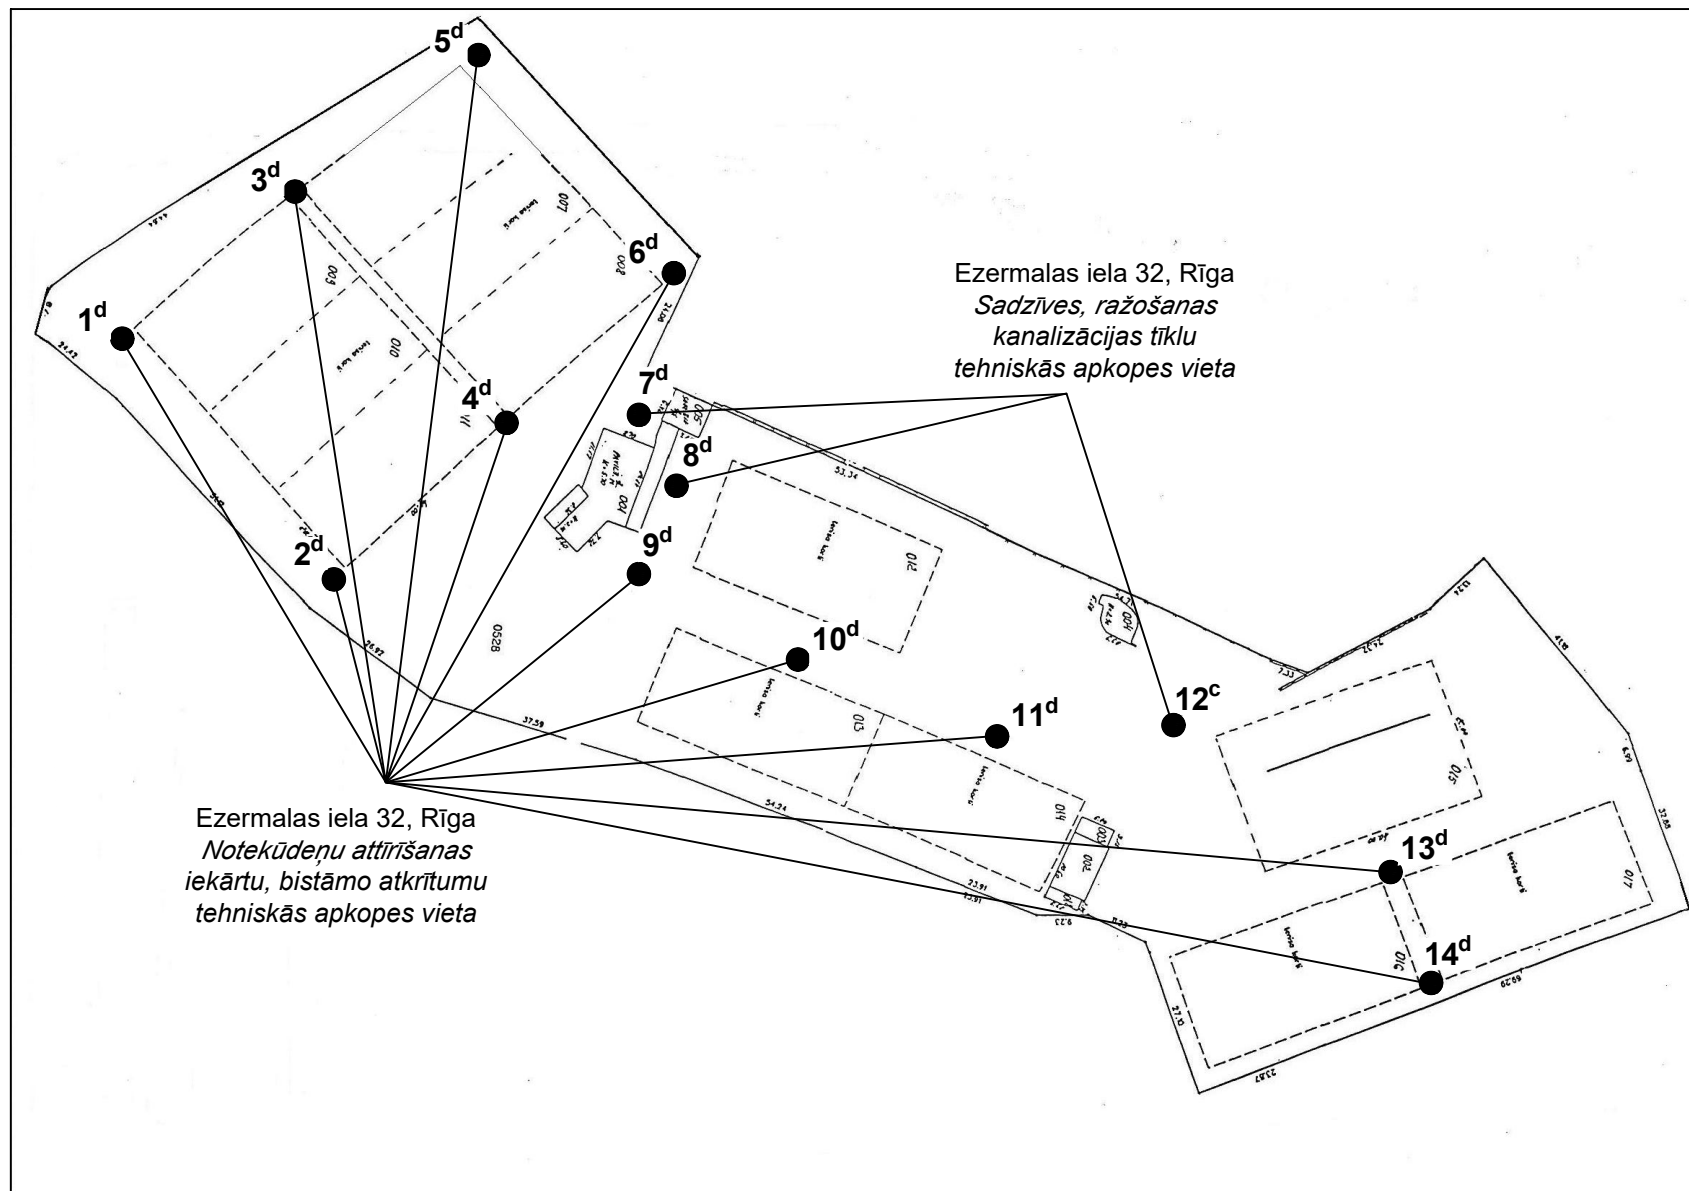

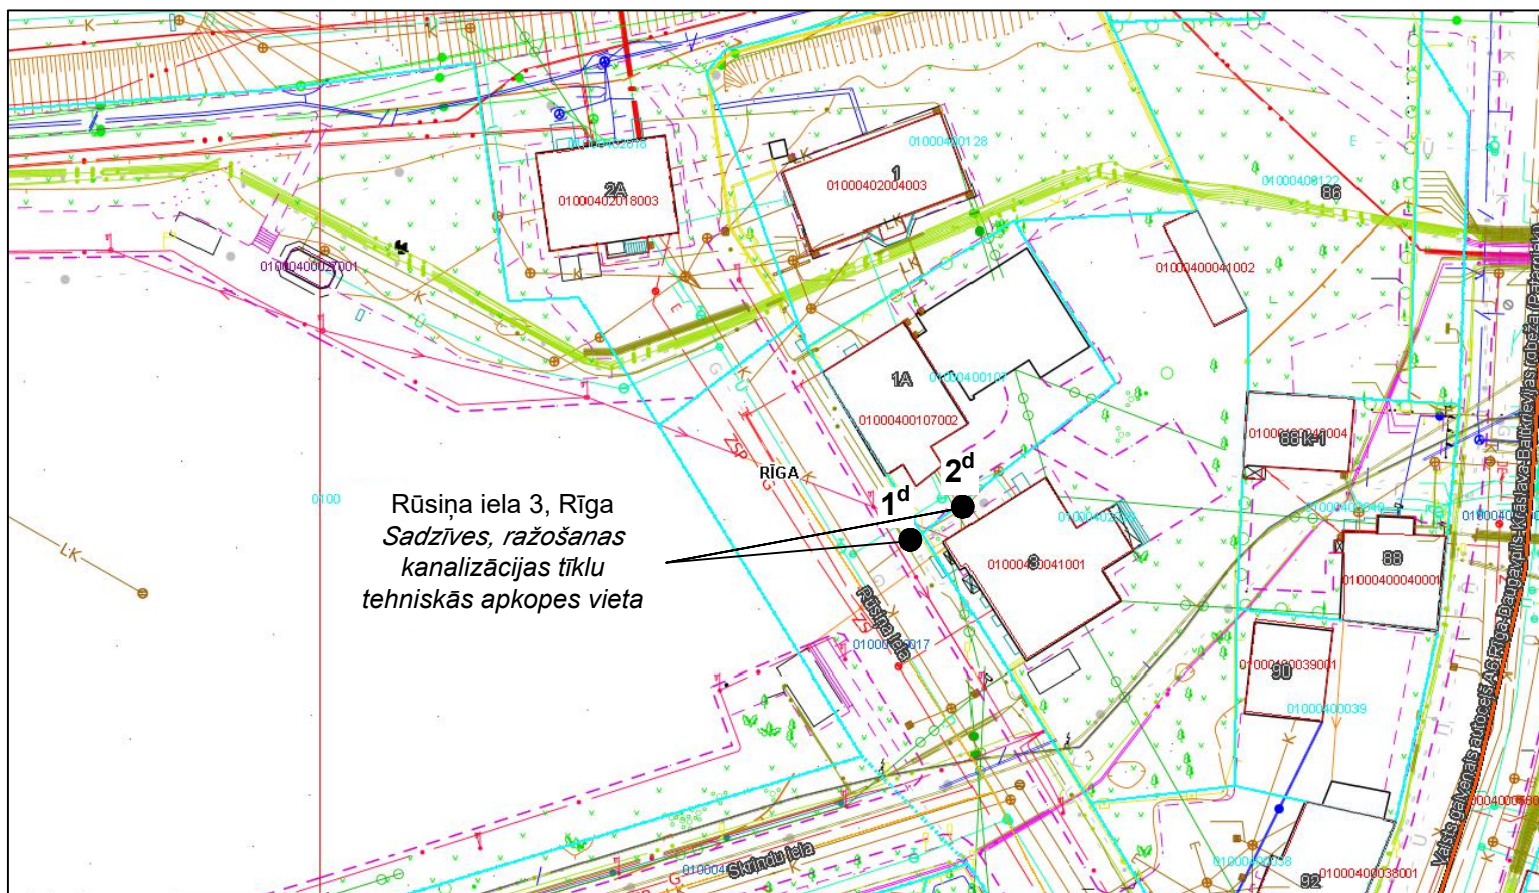

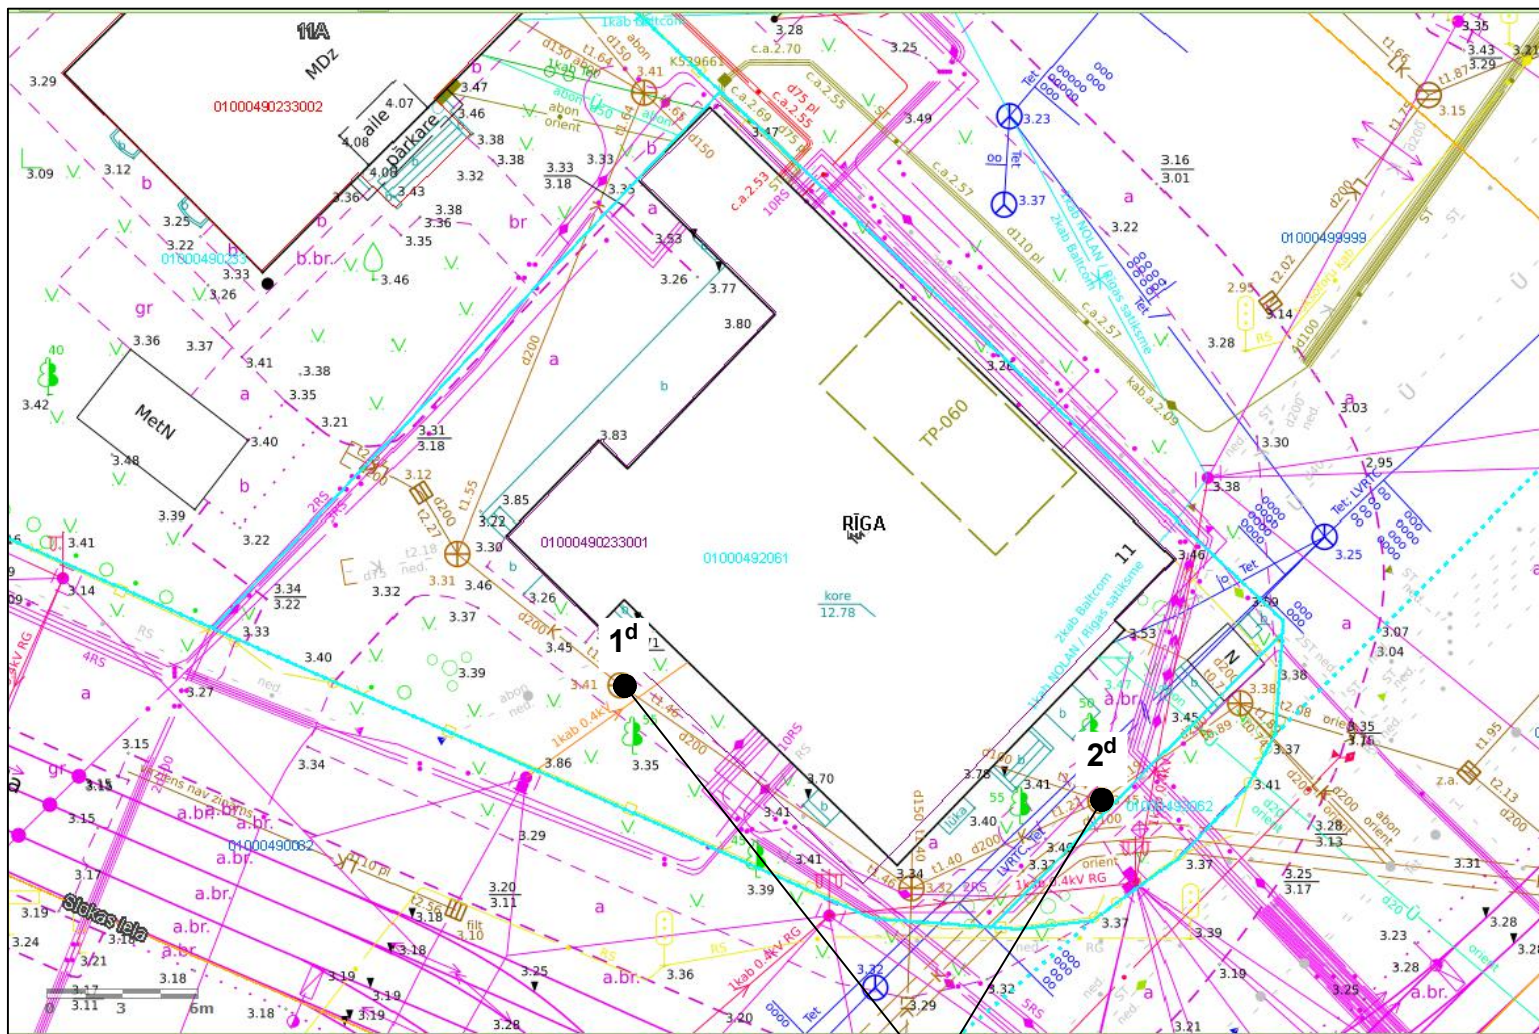

Uzvaras bulvāris 11, Rīga
Sadzīves, ražošanas
kanalizācijas tīklu
tehniskās apkopes vieta