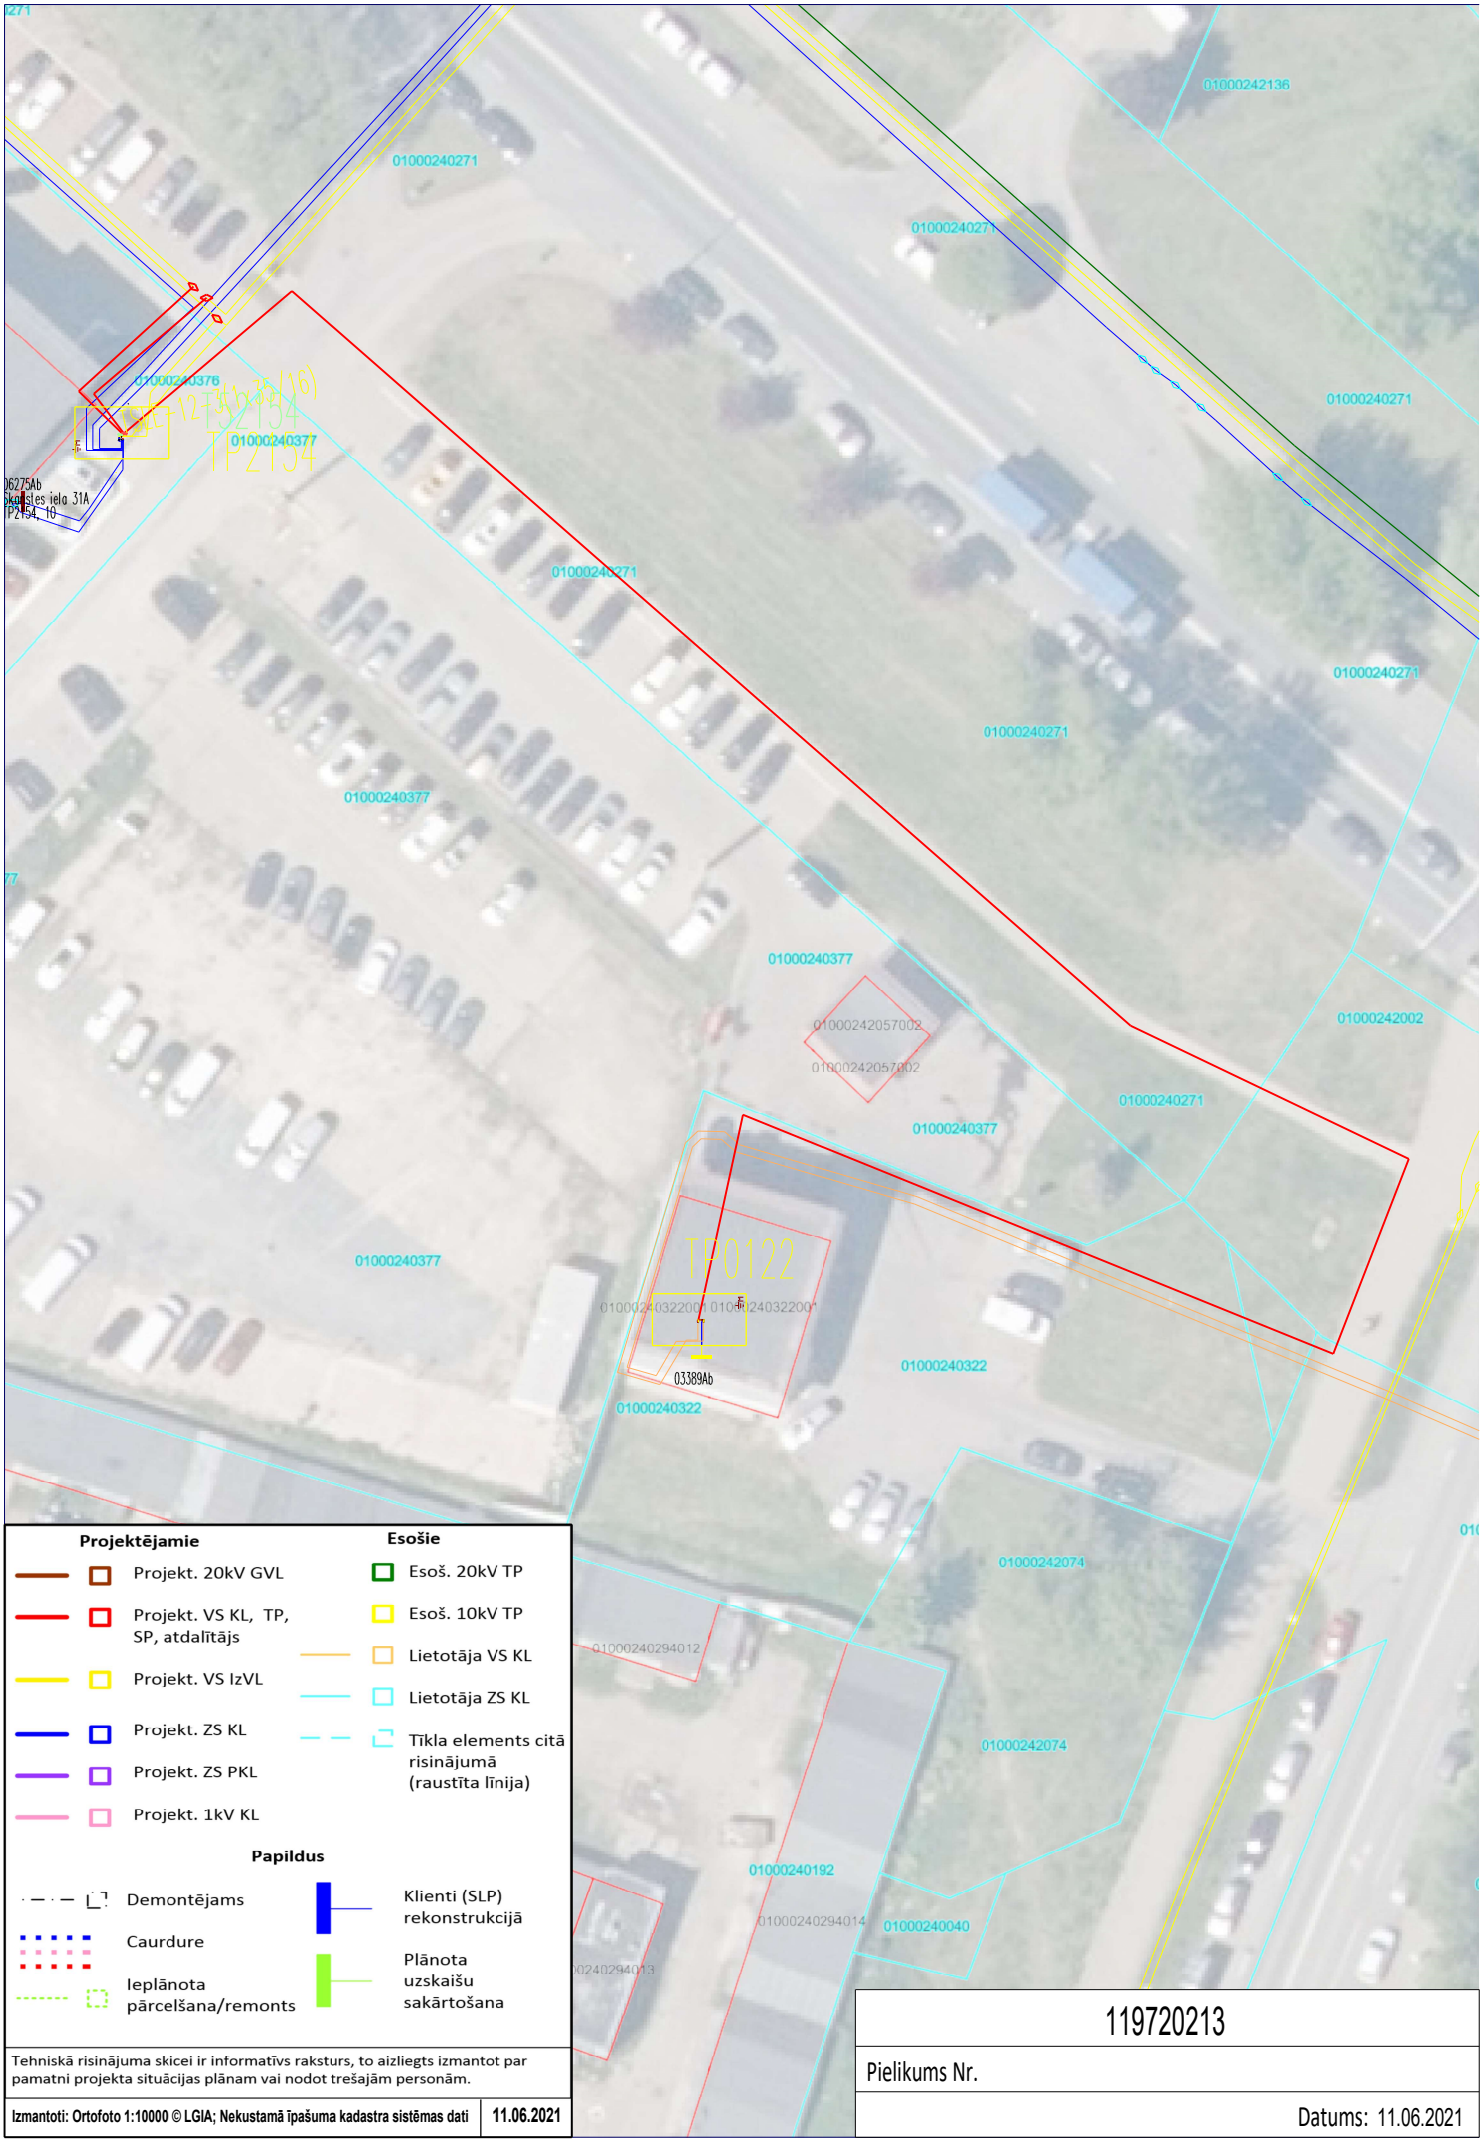
01000240271
01000242136
01000240376
01000240377
TP2154
06275Ab
Skolēnes iela 31A
TP2154, 10
01000240271
01000240271
01000240271
01000240271
01000240377
01000240377
01000242057002
01000242057002
01000242002
01000240271
01000240377
TP0122
01000240377
03389Ab
01000240322
01000240322
01000242074
01000240294012
01000242074
01000240192
01000240294014
01000240040
Projektējamie
Projekt. 20kV GVL
Projekt. VS KL, TP, SP, atdalītājs
Projekt. VS IzVL
Projekt. ZS KL
Projekt. ZS PKL
Projekt. 1kV KL
Esošie
Esoš. 20kV TP
Esoš. 10kV TP
Lietotāja VS KL
Lietotāja ZS KL
Tīkla elements citā risinājumā (raustīta līnija)
Papildus
Demontējams
Caurdure
Ieplānota pārcelšana/remonts
Klienti (SLP) rekonstrukcijā
Plānota uzskaišu sakārtošana
Tehniskā risinājuma skicei ir informatīvs raksturs, to aizliegts izmantot par pamatni projekta situācijas plānam vai nodot trešajām personām.
Izmantoti: Ortofoto 1:10000 © LGIA; Nekustamā īpašuma kadastra sistēmas dati
11.06.2021
119720213
Pielikums Nr.
Datums: 11.06.2021