
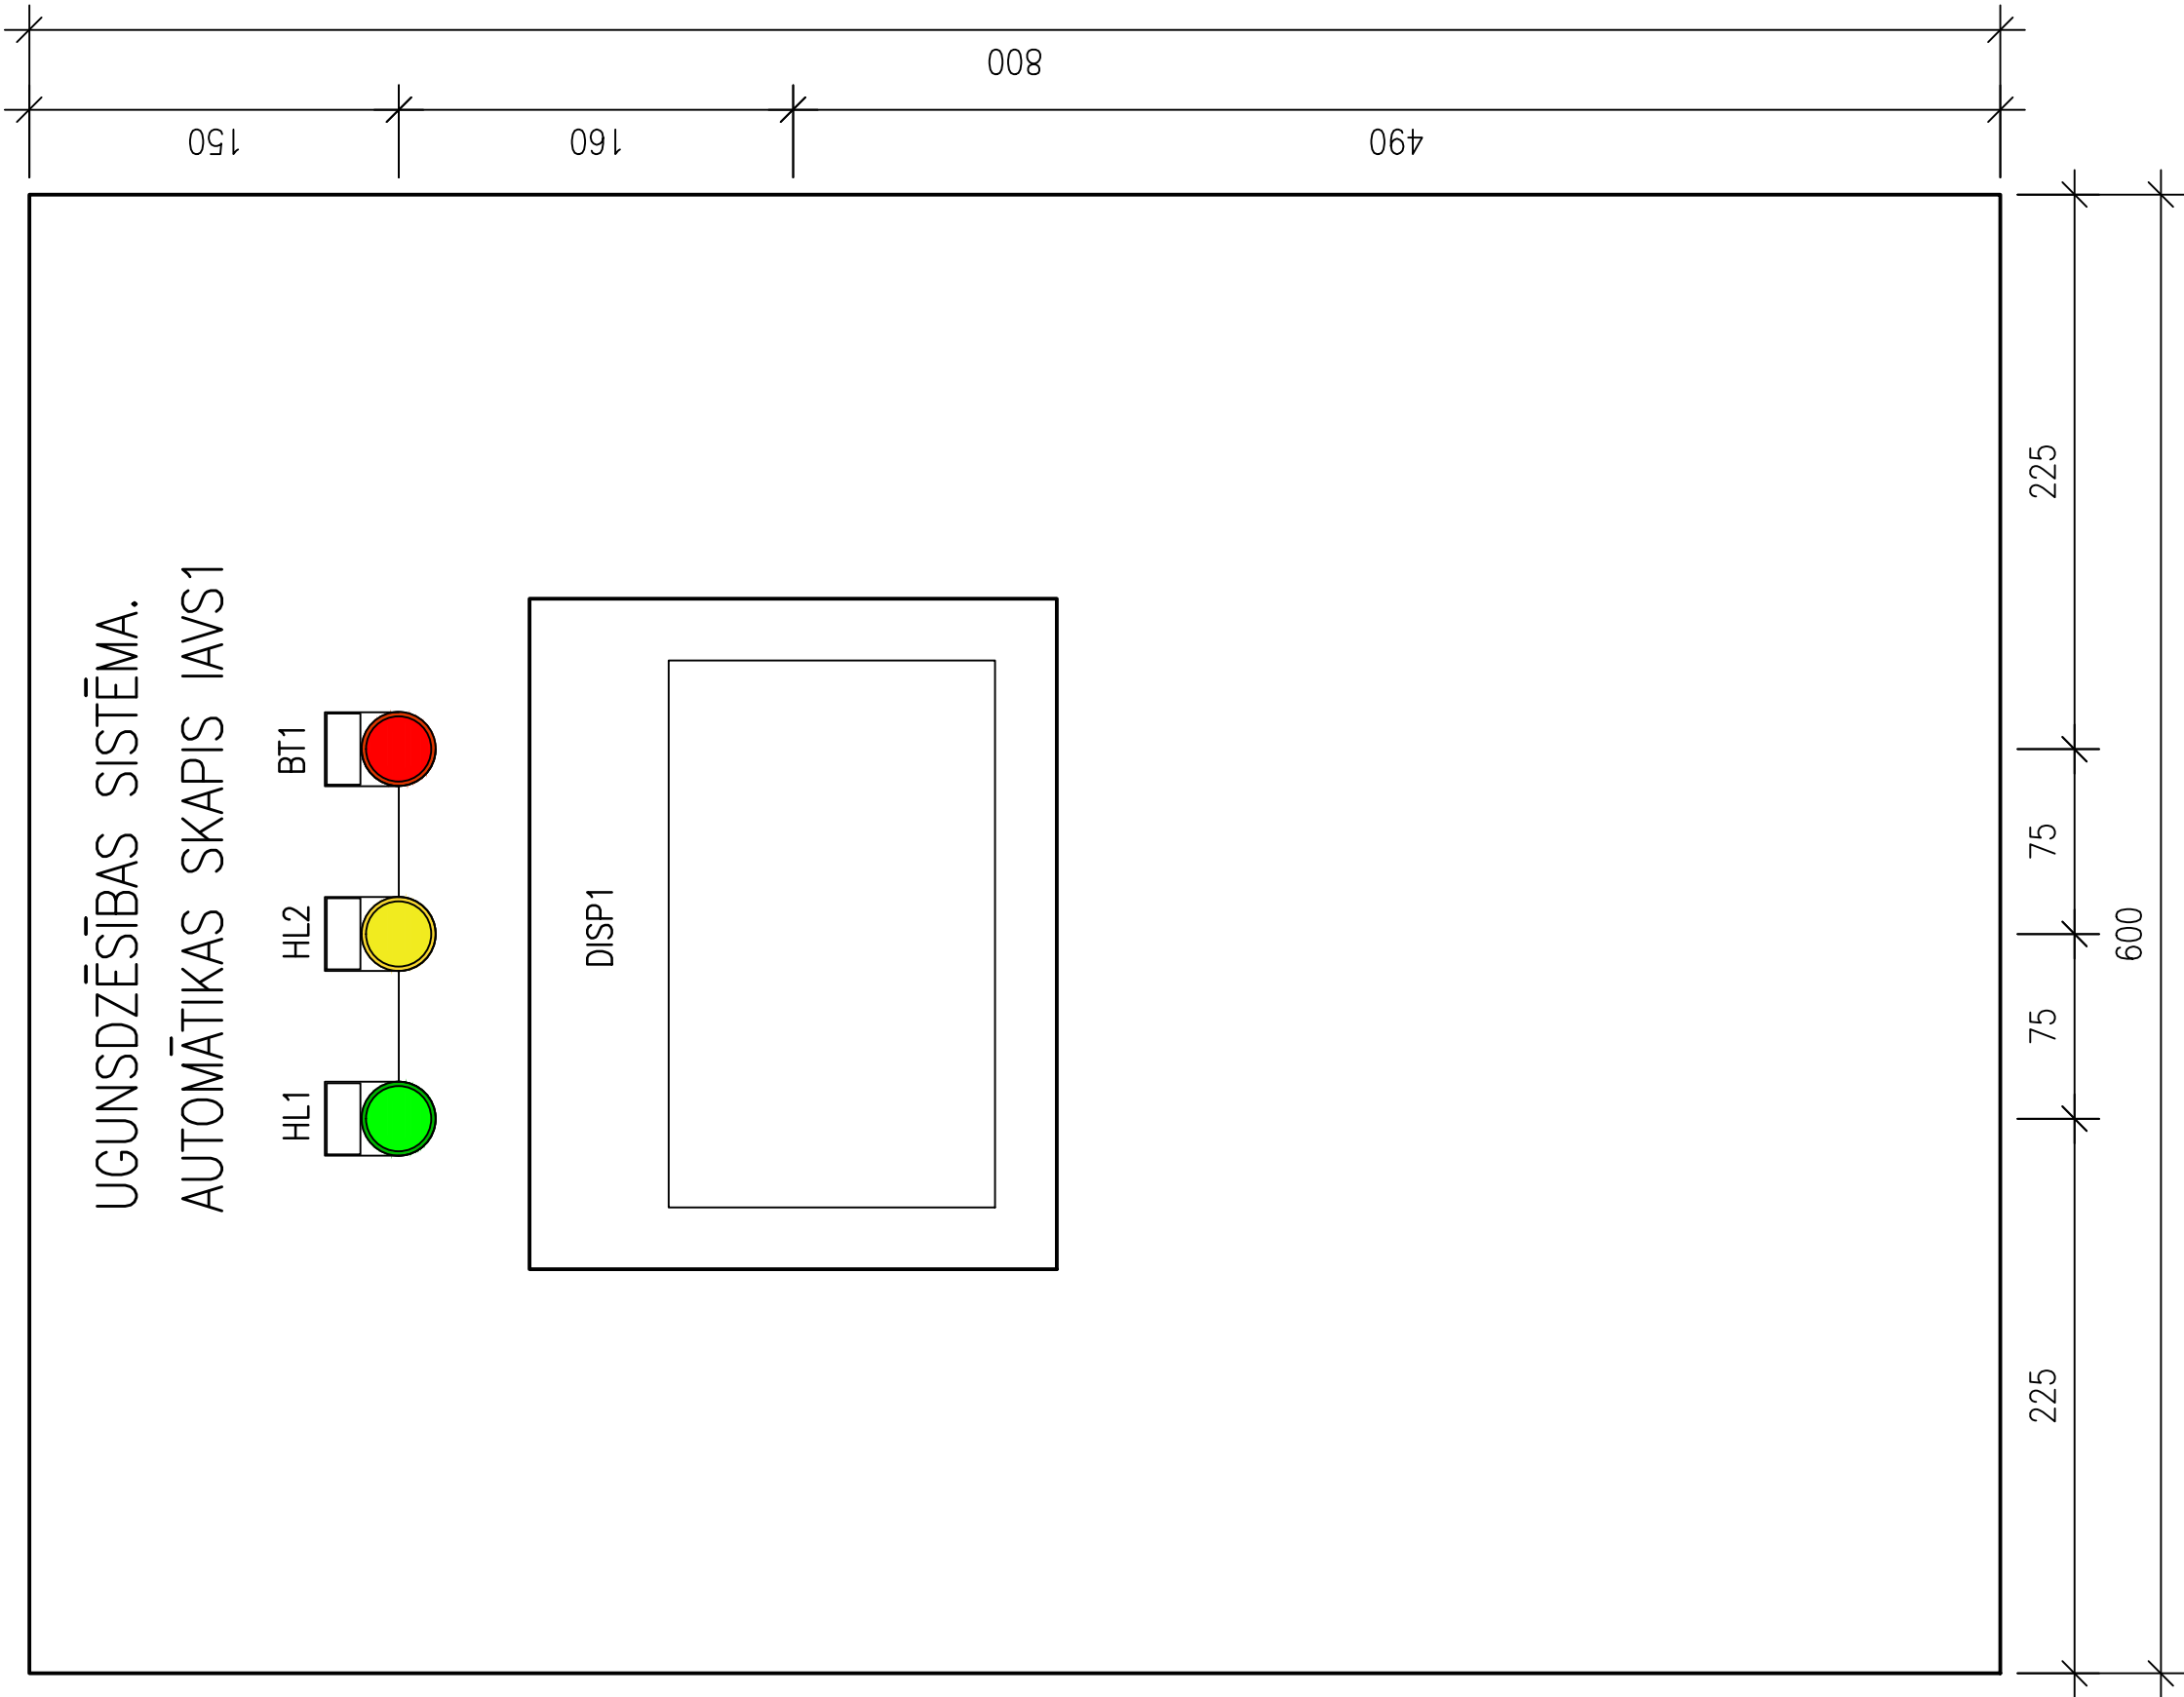
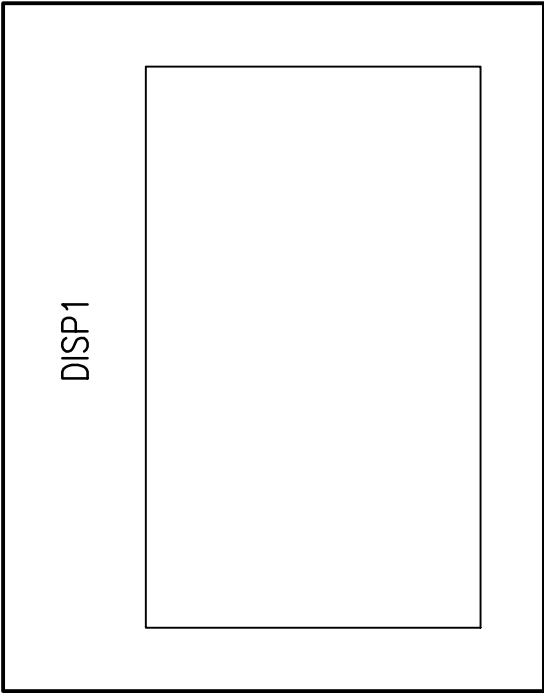



ĀRĒJAIS IZSKATS

UGUNSDZĒSĪBAS SISTĒMA.
AUTOMĀTIKAS SKAPIS IAVS1

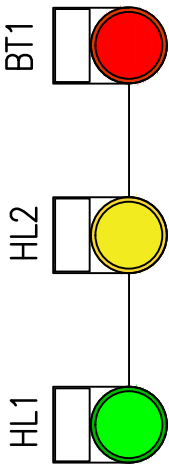

PROJEKTA NR: LIG/2022/399UAS			PASUTĪTĀJS: RP SIA "Rīgas satiksme"		
PROJEKTĒTĀJS :  <small>Reģ.Nr.: 40003263457; Būvkomersanta. reģ.Nr.3449-R Biroja adrese: Brīvības iela 72/2-10, Rīga, LV-1011, Latvija Kontaktinformācija: +371 67279943, usl@usl.lv, www.usl.lv</small>			OBJEKTS: 6. Autobusu parks		ADRESE: Kleistu iela 28, Rīga, LV-1067
			DATUMS:	RASĒJUMA NOSAUKUMS: Ugunsdzēsības ūdensvada elektroizbīdņu darbības atjaunošana un to integrēšanā kopēja ugunsdrošības sistēmā	MĒROGS: <i>bm</i>
UAS daļ. vad.	A.Geņdikovs		04/11/2022	Automātikas skapis IAVS1. Ārējais izskats	STADIJA: <i>BP</i>
Izstrādāja	S.Melikjans		04/11/2022		REV: <i>R_00</i>
					LAPA: <i>08</i>
					LAPAS: <i>21</i>
					MARKA: <i>UAS</i>