
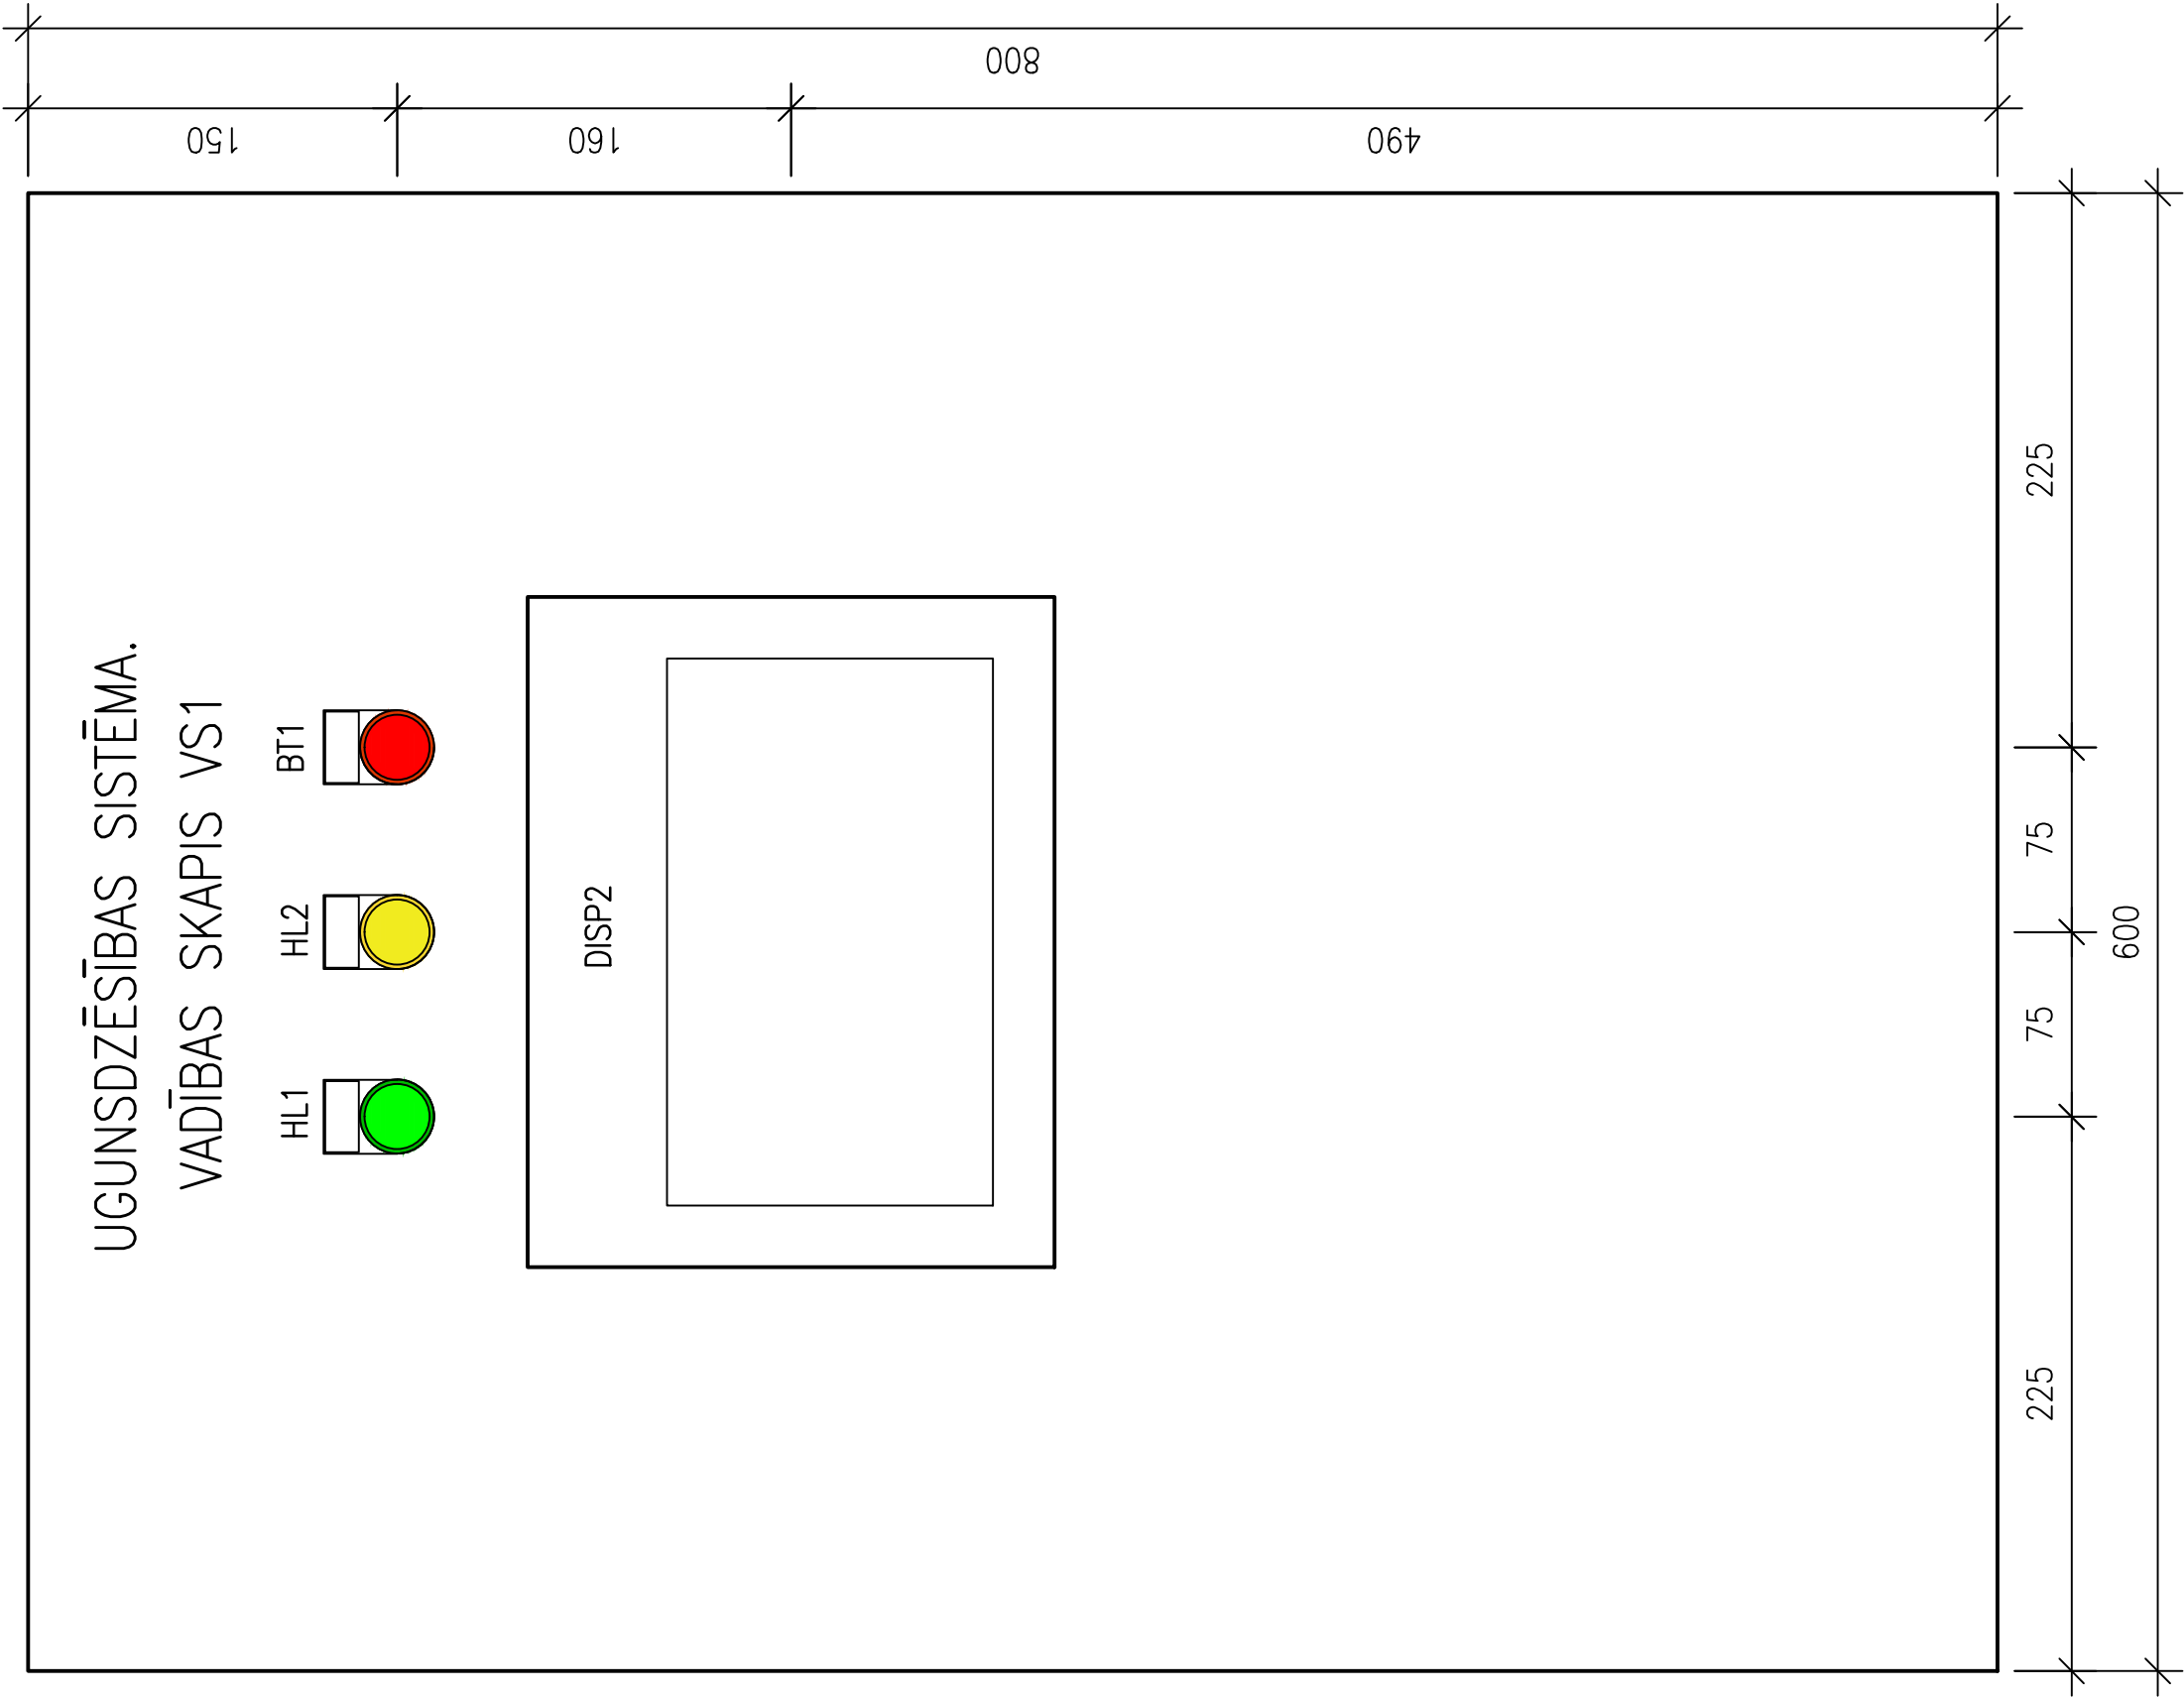
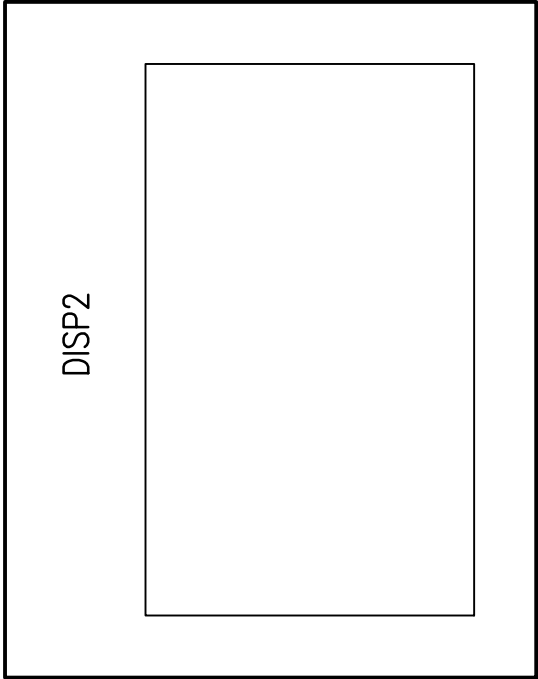


ĀRĒJAIS IZSKATS

UGUNSDZĒSĪBAS SISTĒMA.
VADĪBAS SKAPIS VS1

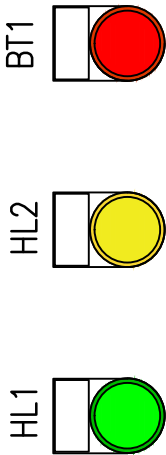

PROJEKTA NR: <i>LIG/2022/399UAS</i>			PASUTĪTAJS: <i>RP SIA "Rīgas satiksme"</i>		
<div>PROJEKTĒTĀJS :</div> <div><div><div></div><div>US&L</div></div><div><div>Reģ.Nr.: 40003263457; Būvkomersanta. reģ.Nr.3449-R</div><div>Biroja adrese: Brīvības iela 72/2 -10, Rīga, LV-1011, Latvija</div><div>Kontaktinformācija: +371 67279943, usl@usl.lv, www.usl.lv</div></div></div>			OBJEKTS: <i>Ārējā ugunsdzēsības ūdensvada modernizācija Kleistu iela 28, Rīga</i>		ADRESE: <i>Kleistu iela 28, Rīga, LV-1067</i>
			DATUMS:	RASĒJUMA NOSAUKUMS: <i>Ugunsdzēsības ūdensvada elektroizbīdņu darbības atjaunošana un to integrēšanā kopēja ugunsdrošības sistēmā</i>	MĒROGS: <i>bm</i>
				<i>Vadības skapis VS1. Ārējais izskats</i>	STADIJA: <i>BP</i>
UAS daļ. vad.	A. Ģeņdikovs				REV: <i>R_00</i>
Izstrādāja	S. Melikjans		04/11/2022		LAPA: <i>14</i>
					LAPAS: <i>21</i>
					MARKA: <i>UAS</i>