



MONTĀŽAS PLAKSNE

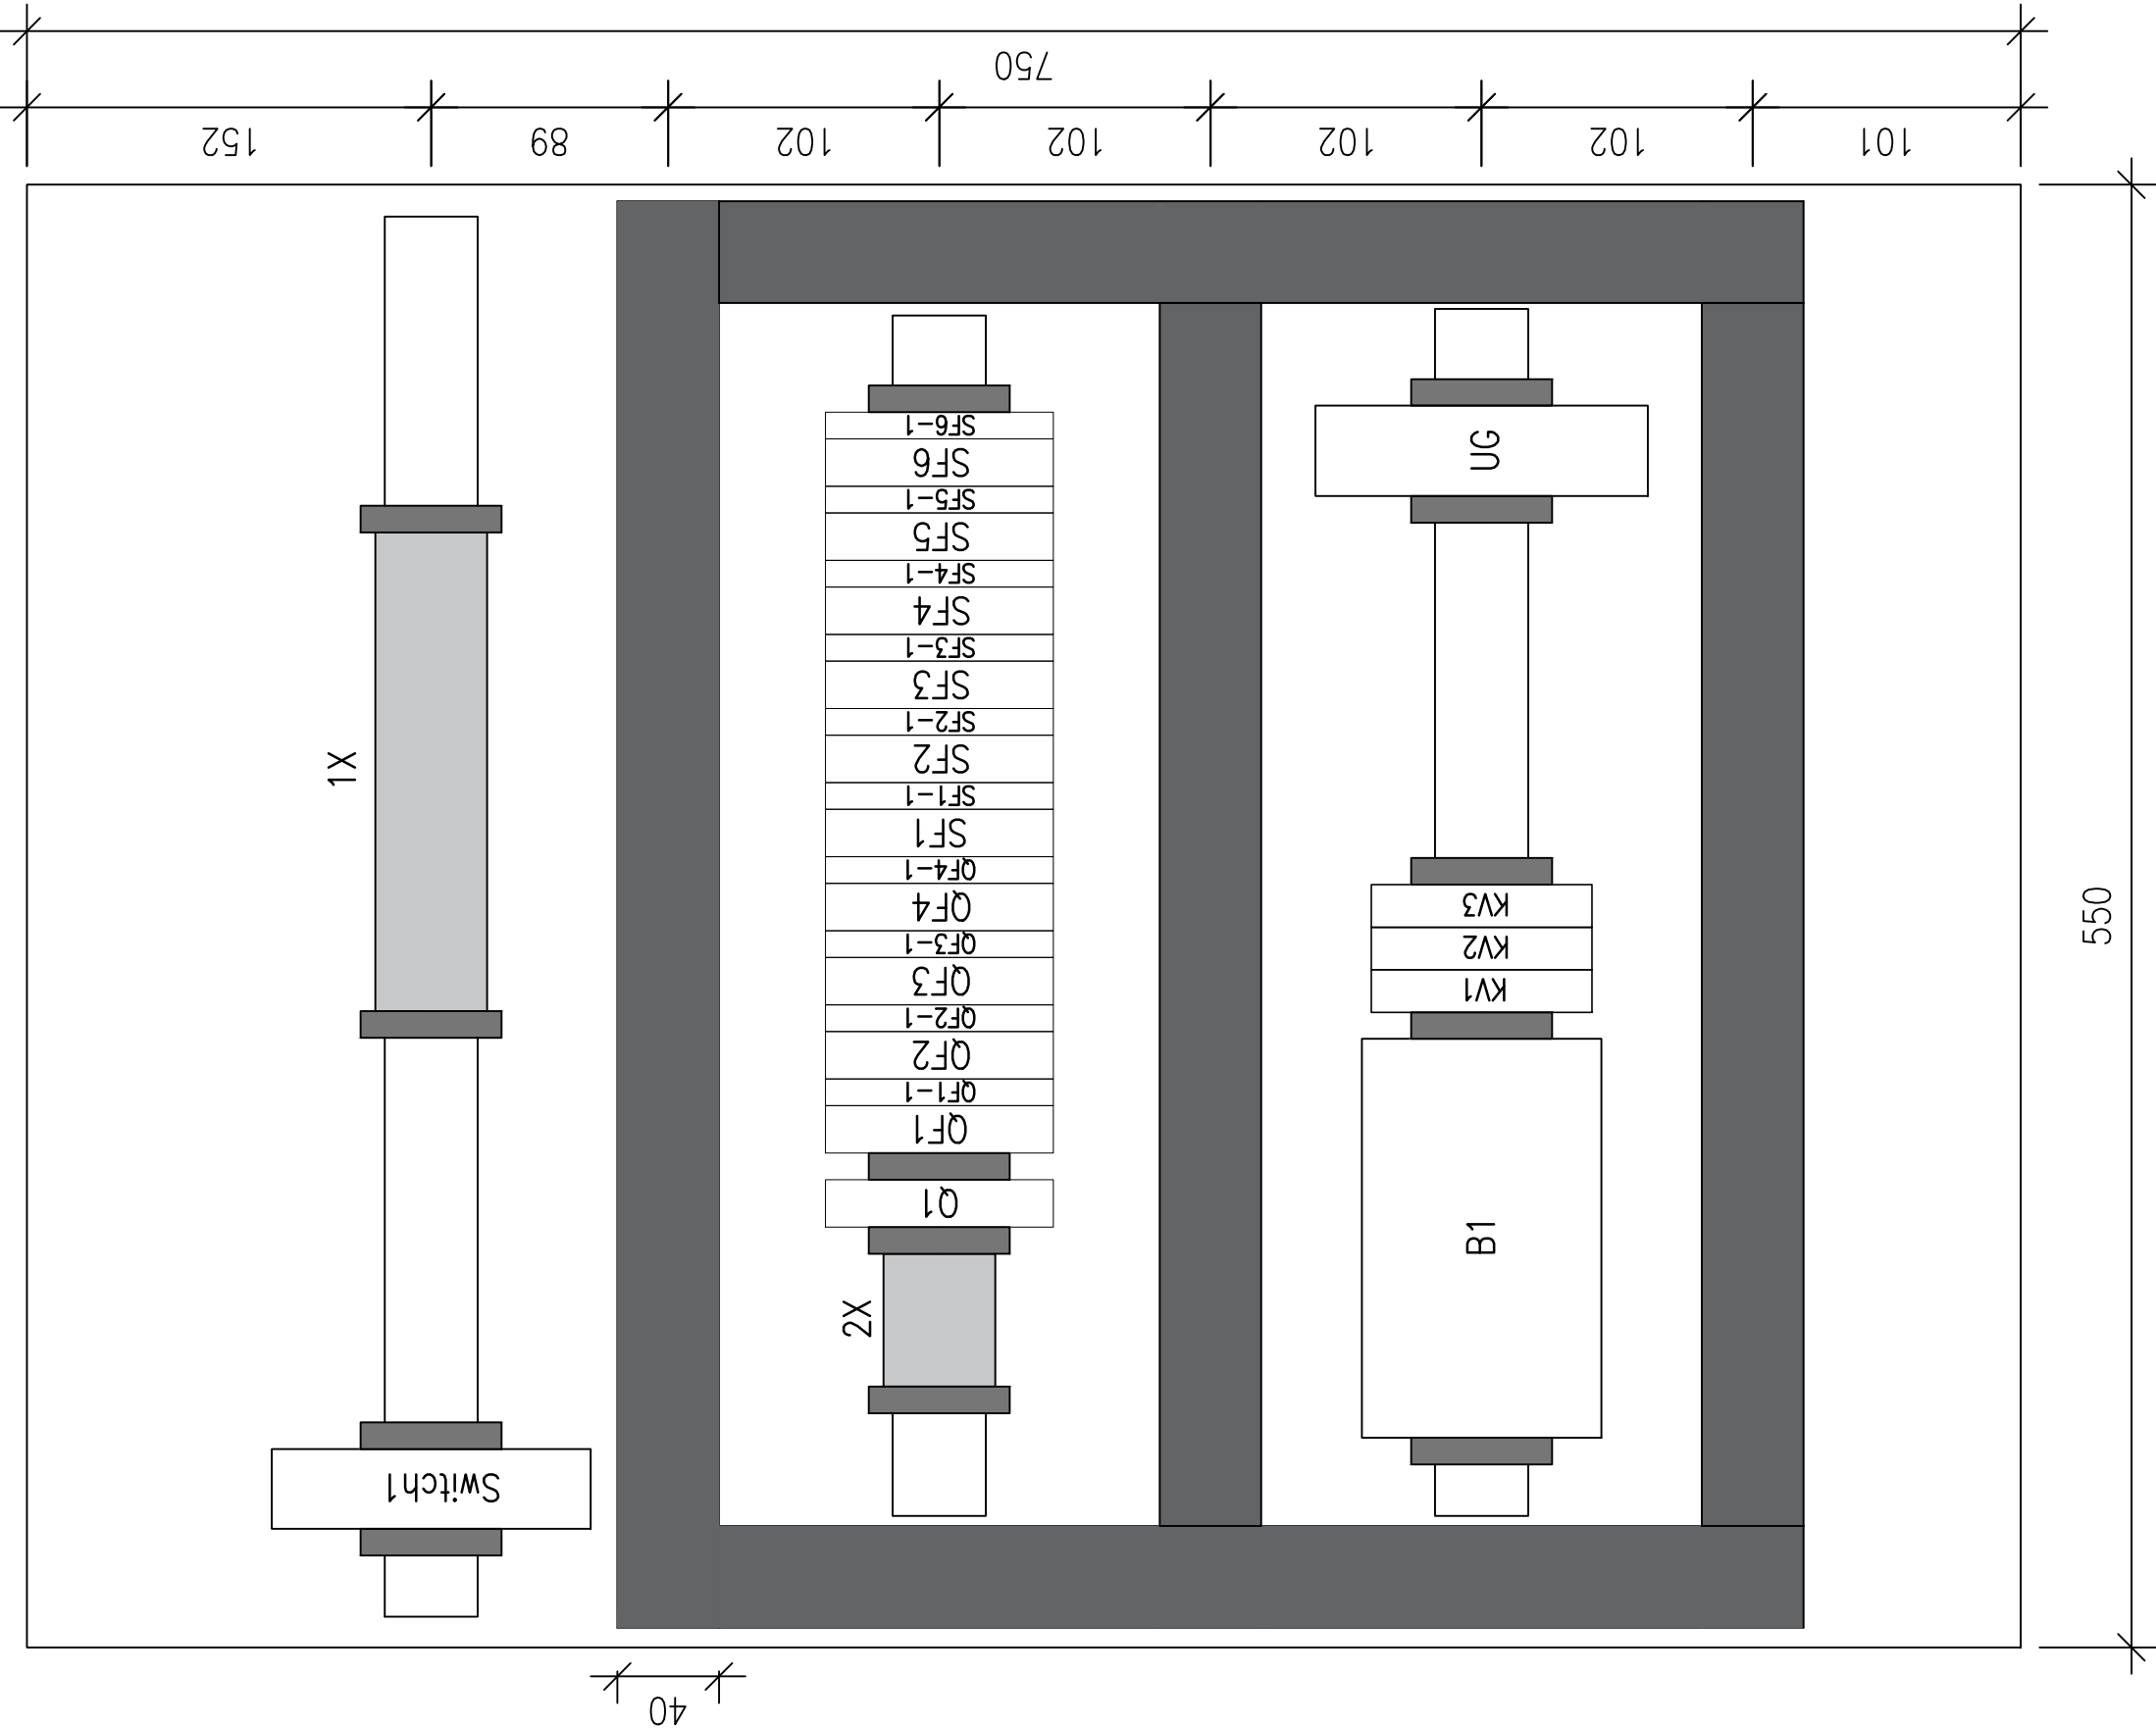

PROJEKTA NR: LIG/2022/399UAS			PASUTĪTĀJS: RP SIA "Rīgas satiksme"		
<div>PROJEKTĒTĀJS :</div> <div></div> <div><small>Reģ.Nr.: 40003263457; Būvkomersanta. reģ.Nr.3449-R Biroja adrese: Brīvības iela 72/2-10, Rīga, LV-1011, Latvija Kontaktinformācija: +371 67279943, usl@usl.lv, www.usl.lv</small></div>			OBJEKTS: 6. Autobusu parks		ADRESE: Kleistu iela 28, Rīga, LV-1067
			DATUMS:	RASĒJUMA NOSAUKUMS:	MĒROGS: bm
				Ugunsdzēsības ūdensvada elektroizbīdņu darbības atjaunošana un to integrēšanā kopēja ugunsdrošības sistēmā	STADIJA: BP
				Automātikas skapis IAVS1. Montāžas plaksne	REV: R_00
UAS daļ. vad.	A.Gendikovs		04/11/2022		LAPA: 07
Izstrādāja	S.Melikjans		04/11/2022		LAPAS: 21
					MARKA: UAS