


Pielikums Nr.1

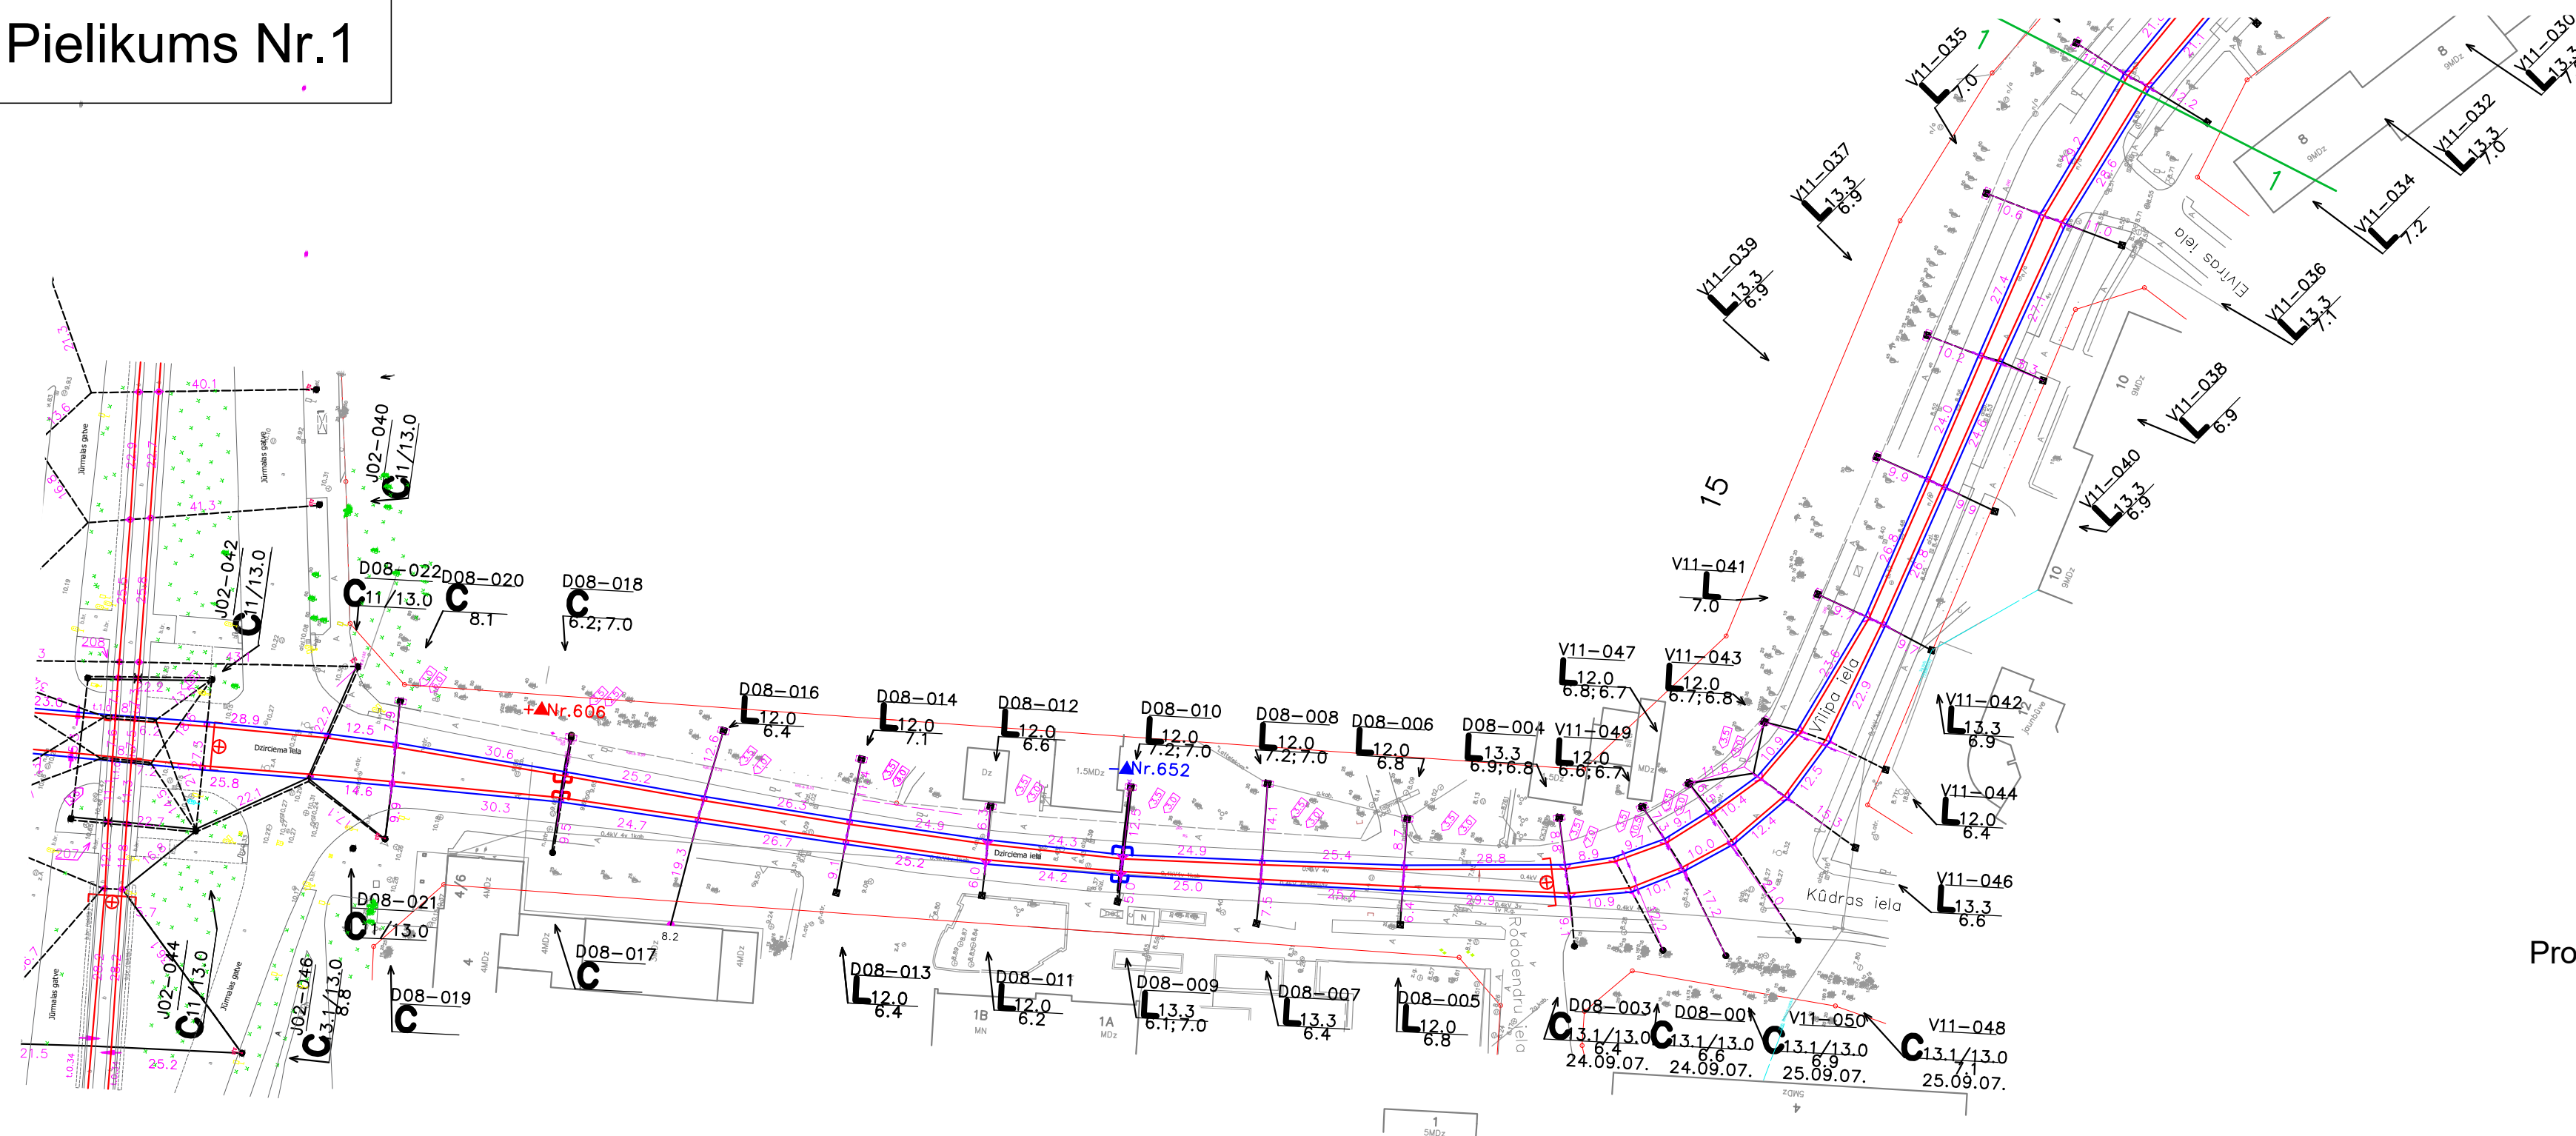

Projektēšanas uzdevuma 1. Pielikums

- Jaunie Rīgas Satiksme balsti
- ☒ Vecie Rīgas Satiksme balsti
- Proj. kontaktvadu tīkls

