




Nosegi aizsardzībai pret skrošu strūklu un metalizāciju

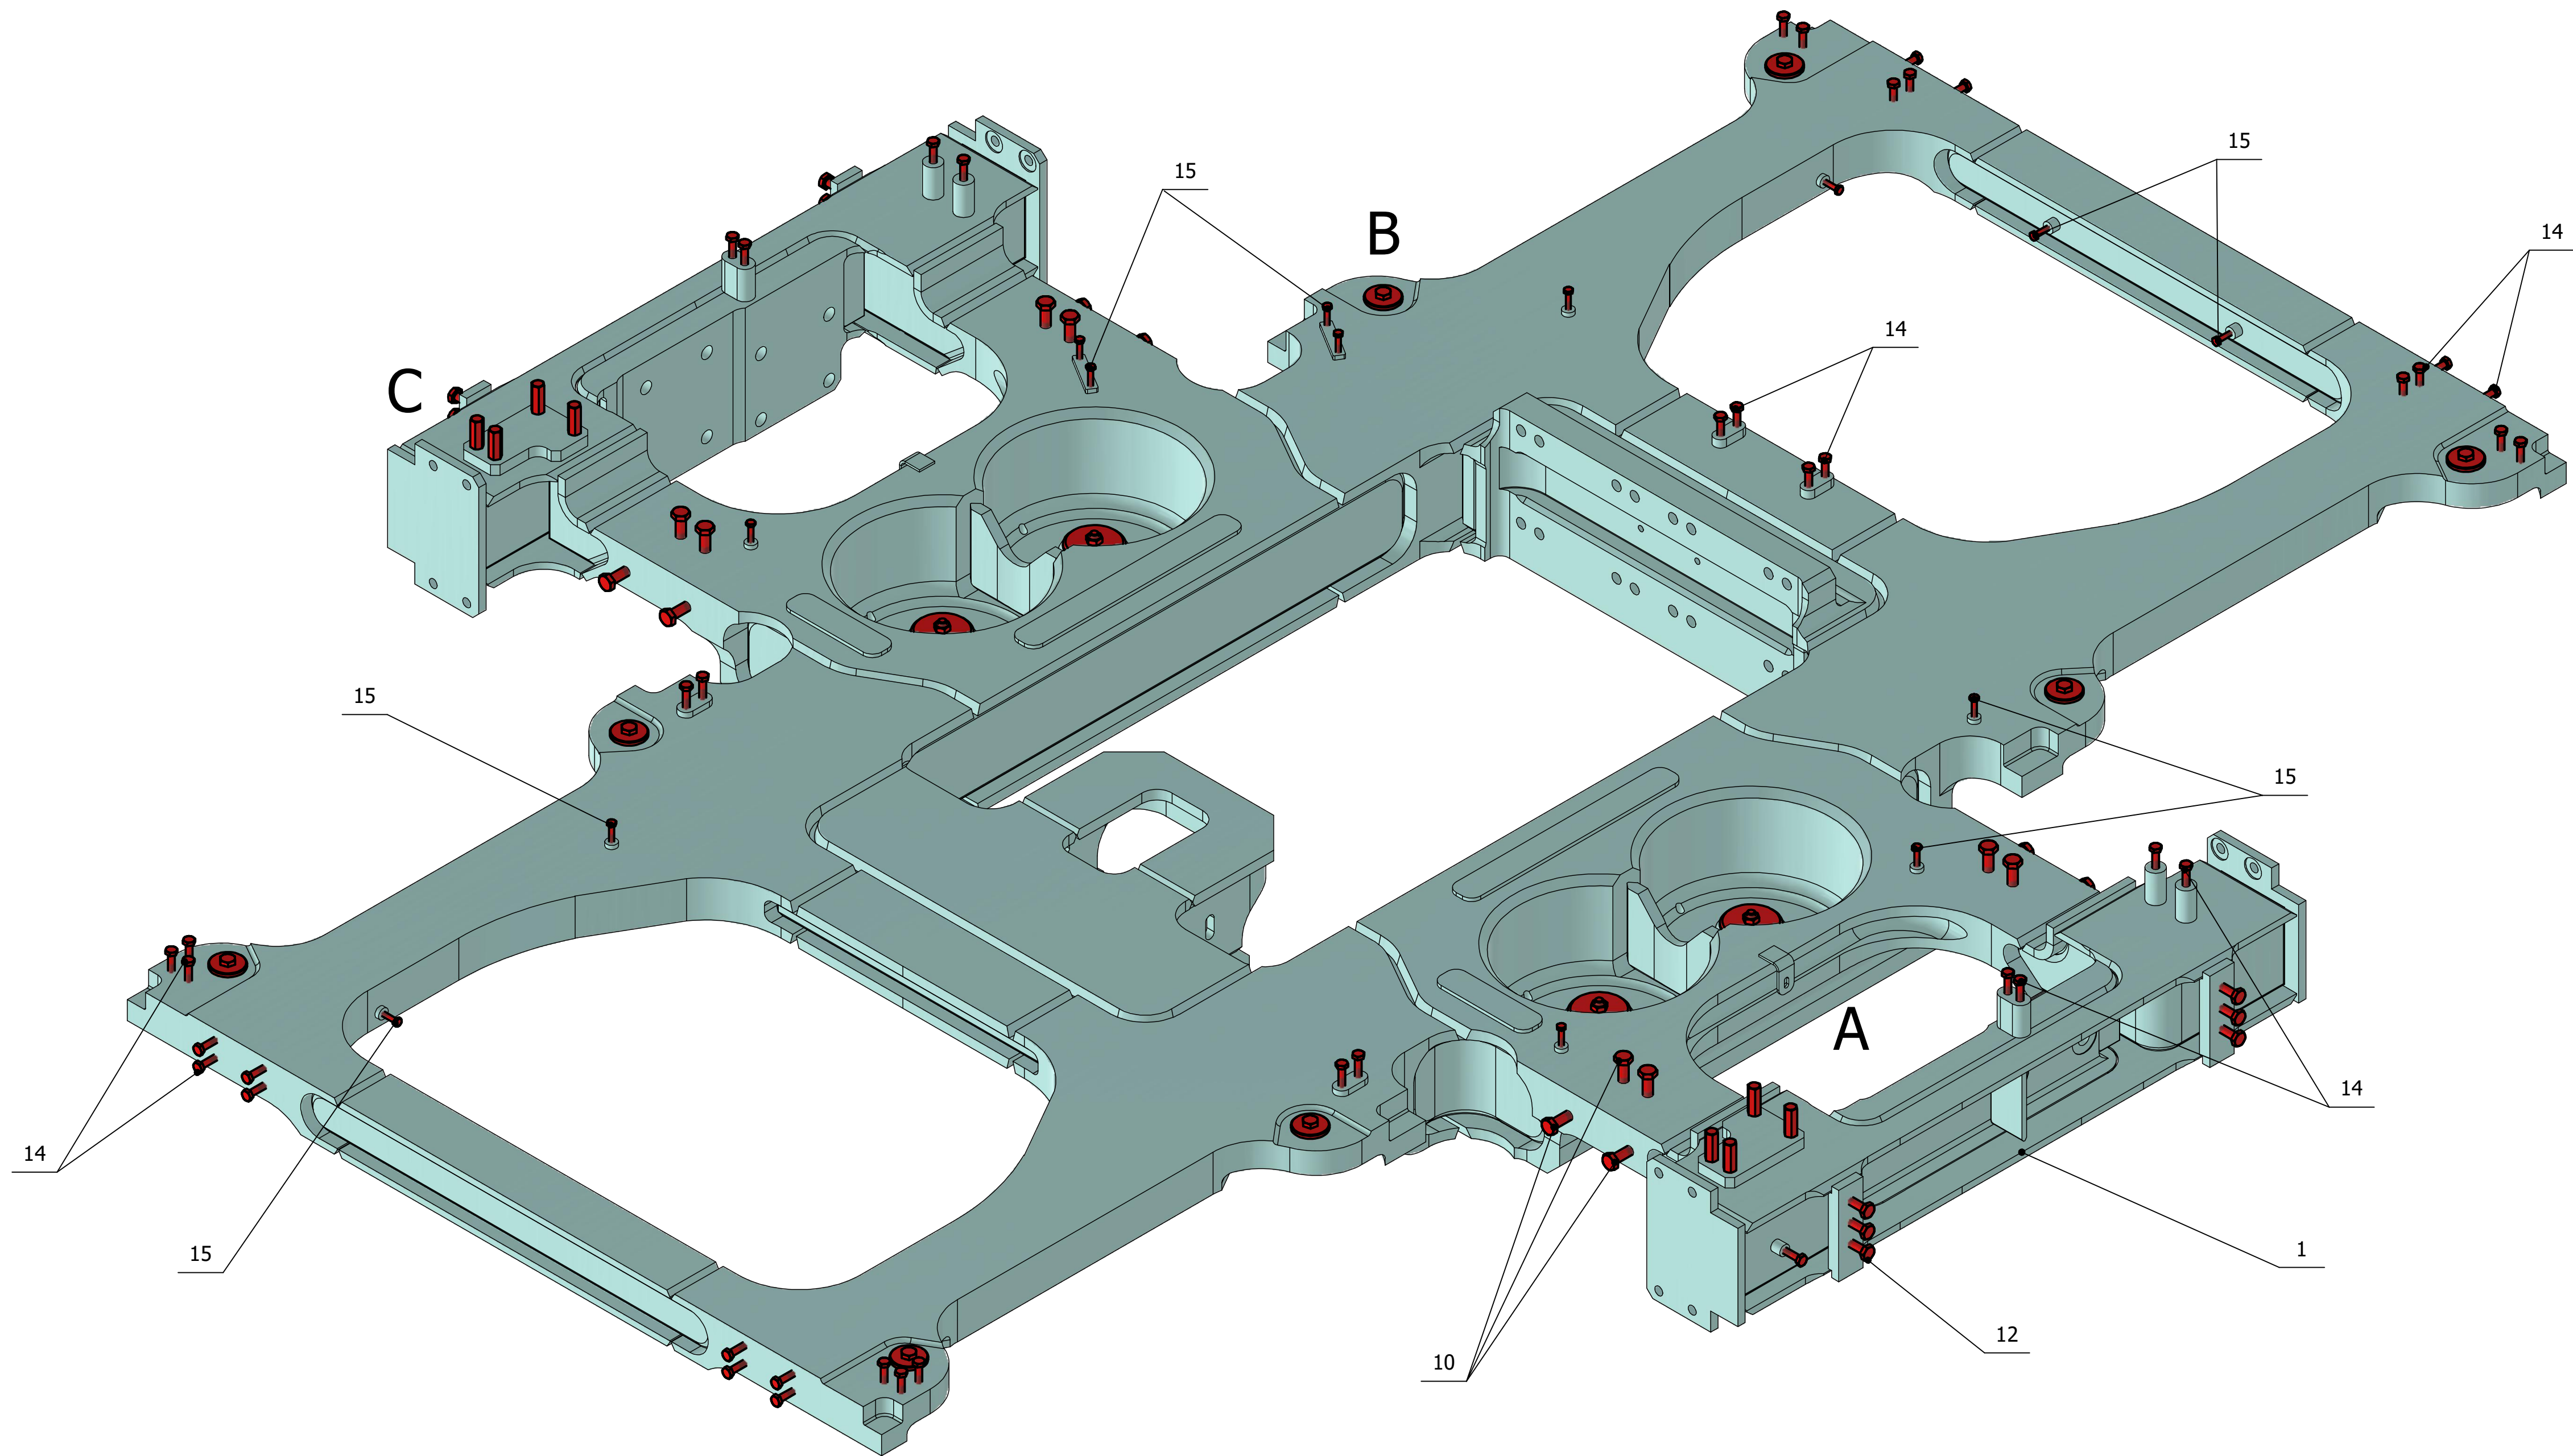


Skats A ( 1:1 )

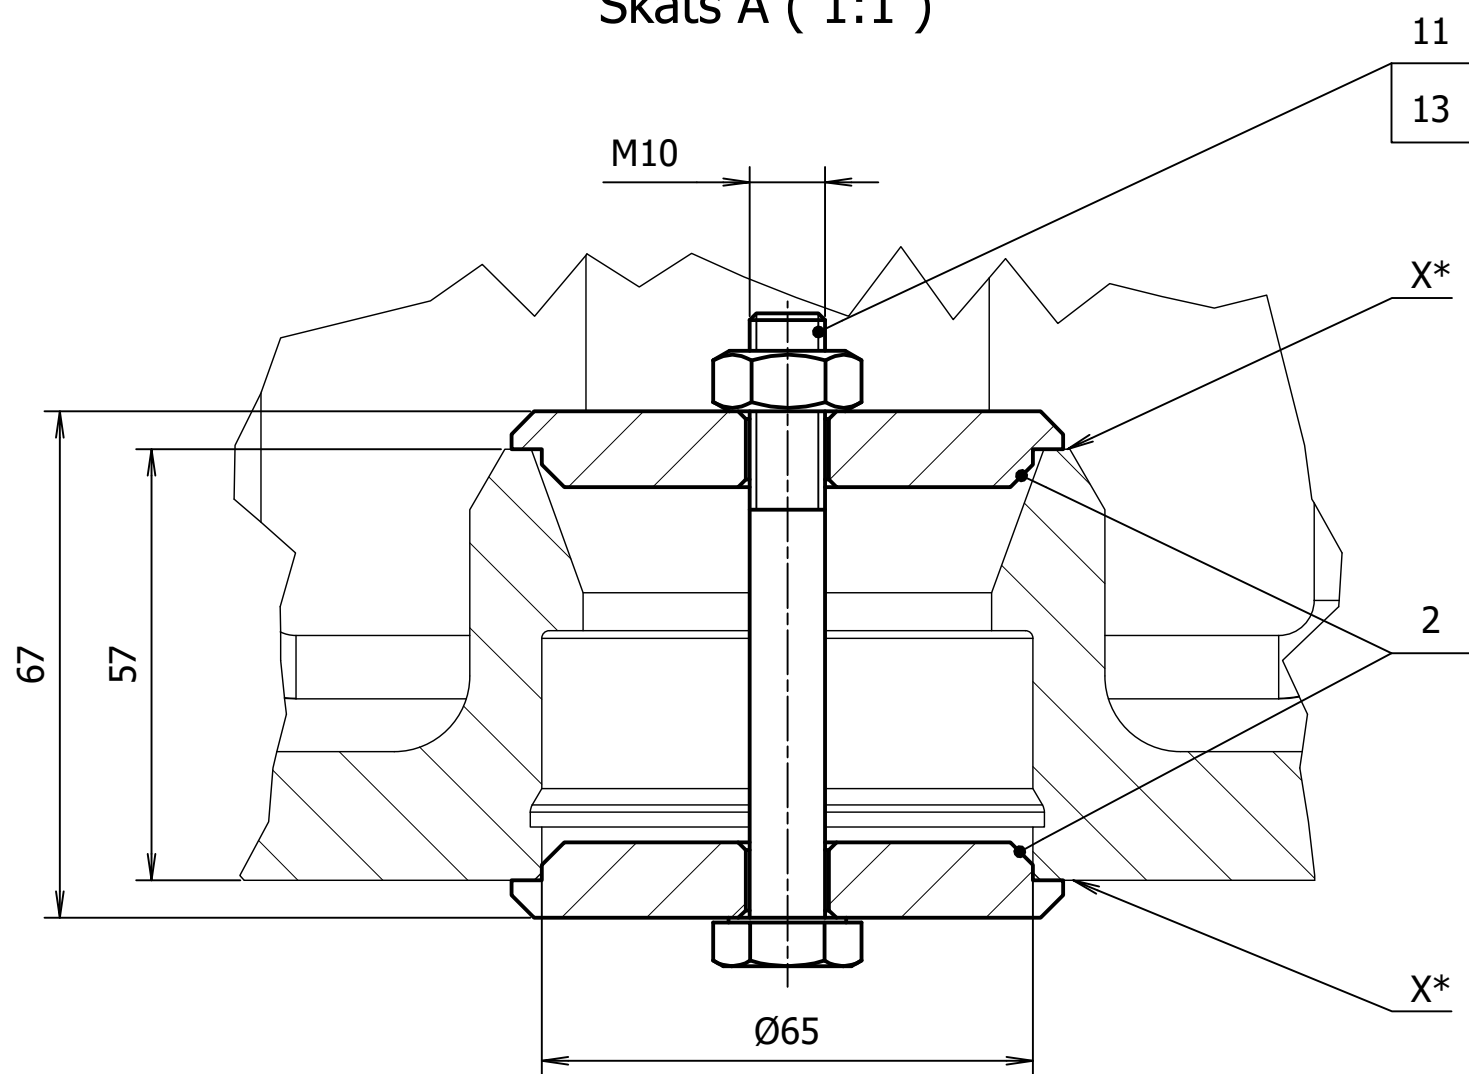

Skats B ( 1:1 )

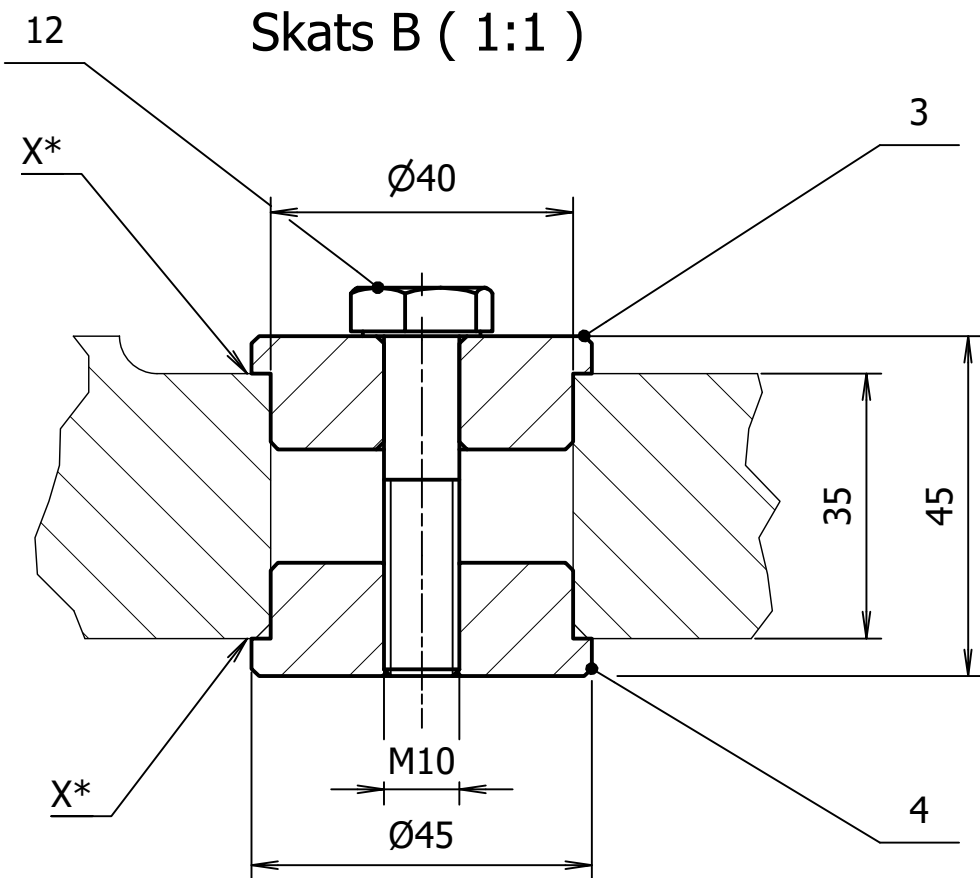


Skats C ( 1:1 )

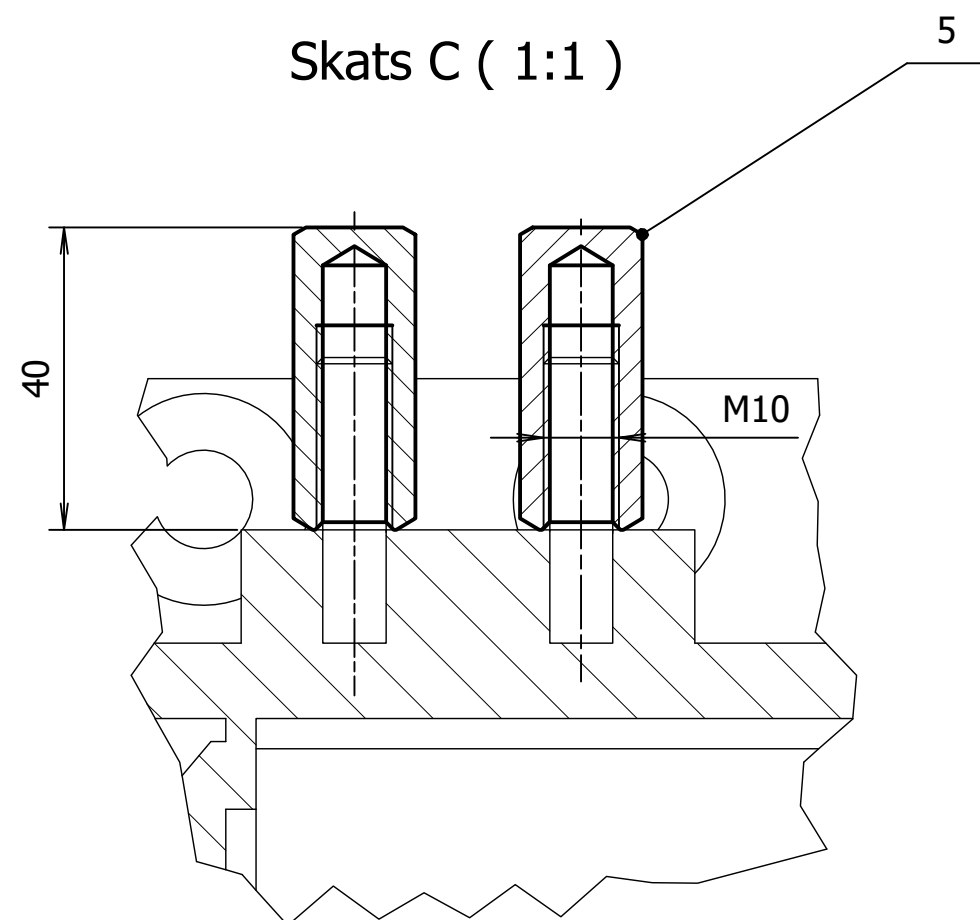

1. Izmēri informācijai.
2. Virsmas X\* attīrīt pirms aizsargu uzlikšanas.
3. Viēnes iztīrīt pirms aizsargskrūvju ieskrūvēšanas.

Form.	Poz.	Apzīmējums	Nosaukums	Sk.	Piezīme
			Salikuma rasējums		
BR	1	0915020128	Priekšējo ratīņu rāmis	1	DO582573
			Detalas		
A4	2	0833000083	Aizbāznis	8	
A4	3	0833000089	Aizbāznis	8	
A4	4	0833000090	Aizbāznis	8	
A4	5	0833000091	Nosēguzgrieznis M10	8	
			Standartizētie izstrādājumi		
	10		Bultskrūve DIN 931-M12 x 50	16	
	11		Bultskrūve DIN 931-M10 x 80	4	
	12		Bultskrūve DIN 931-M10 x 45	20	
	13		Uzgrieznis DIN 934 - M10	4	
	14		Bultskrūve DIN 931-M8 x 35	48	
	15		Bultskrūve DIN 931-M6 x 30	18	

		Neuzārdītās robežnovirzes urbumiem - ISO 286 H14 vārpstām - ISO 286 h14 pārējiem - ISO 2768 mK		Neuzārdītās malas L=0,4 L±0,4		Raupjums ISO 13715 ISO 21920-1		Formāts A1	
						0833001105			
						Priekšējo ratīņu rāmja noseģi		Lit.	
				Masa					
				Mērogs					
				N/A 1:5					
Izm.		Lapa		Dokum.Nr.		Paraksts		Dat.	
Izstr.		A. Trušelis						29.05.24	
Pār.		A. Tipainis							
T.kontr.									
N.kontr.									
Apst.									
								Lapa	
								Lapu sk. 1	
								RĪGAS SATIKSME	
								